
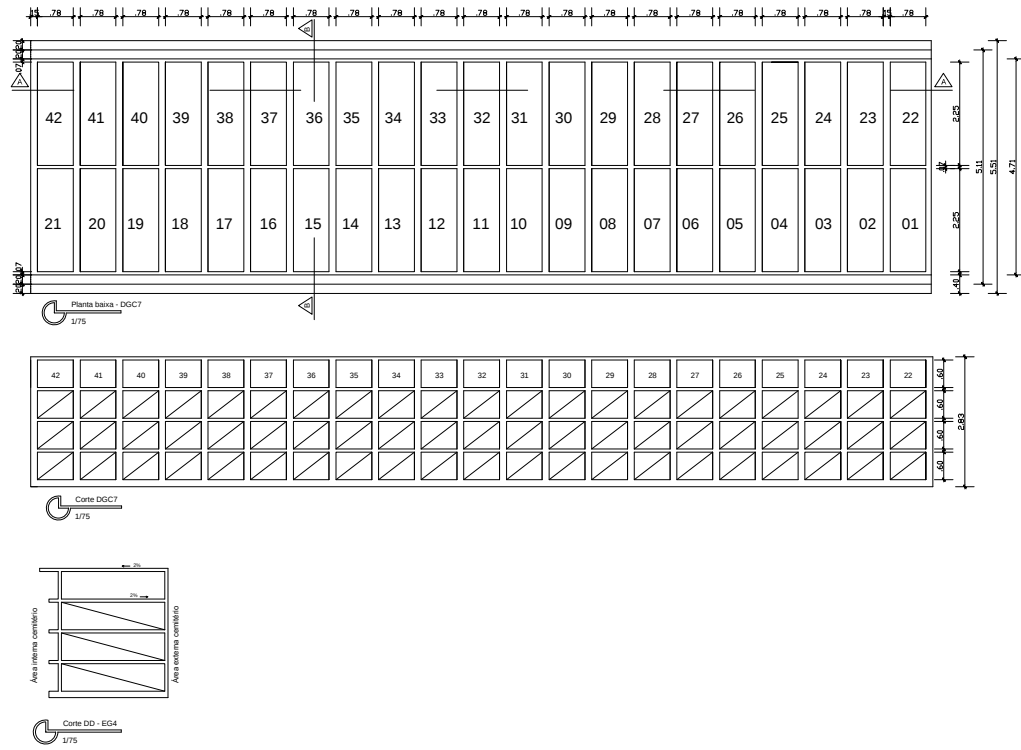
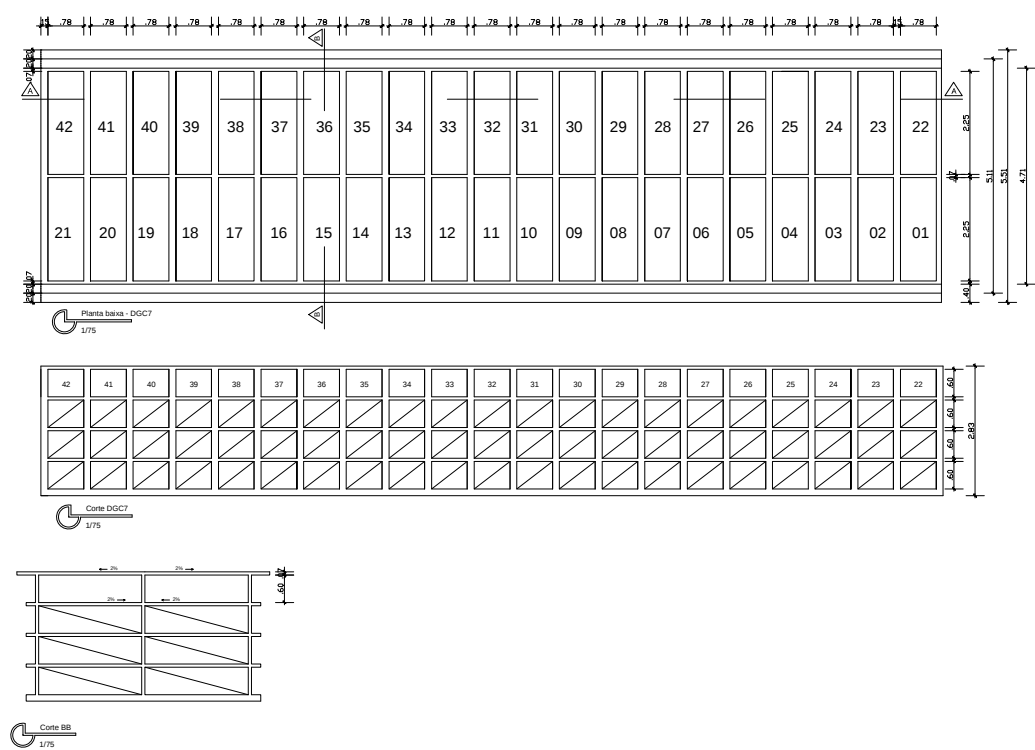


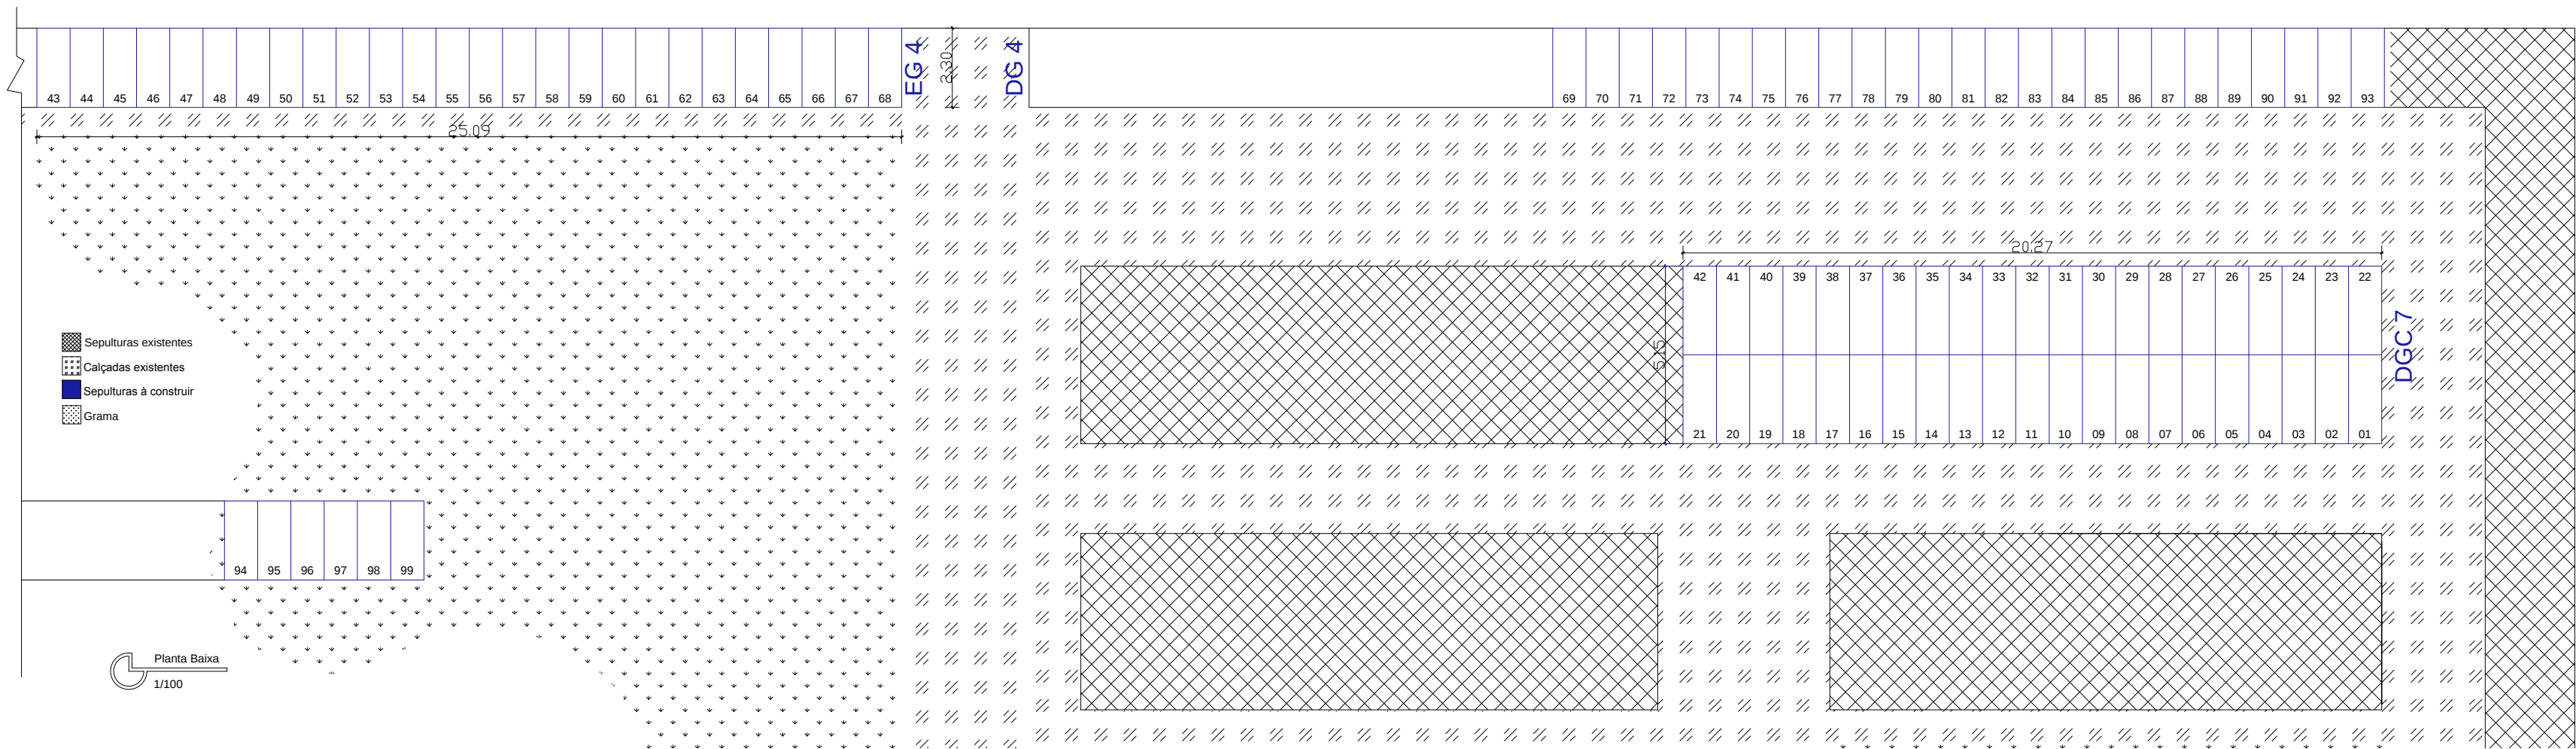

PREFEITURA MUNICIPAL DE JAGUARÃO
SECRETARIA PLANEJAMENTO E URBANISMO
ESCRITÓRIO TÉCNICO

AMPLIAÇÃO DO CEMITÉRIO MUNICIPAL

IMPLANTAÇÃO, PLANTA BAIXA E CORTES

Caminho Santos Dumont s/nº, Jaguarão RS

RESPONSÁVEL TÉCNICO:

Ariane Paiva Rojahn
CAU A 47835-0

PREFEITURA:

Pedro Almeida Caetano
SECRETÁRIO DE PLANEJAMENTO
E URBANISMO

PRANCHA

01/01

DESENHO:

Ariane

DATA:

JUNHO/ 2014

ESCALA:

1/7500