



01 Planta Baixa - Sinalização Vertical e Horizontal de Ciclofaixa
 Rua 20 de Setembro - entre Rua João Pessoa e Rua Júlio de Castilhos
 Escala: 1/200

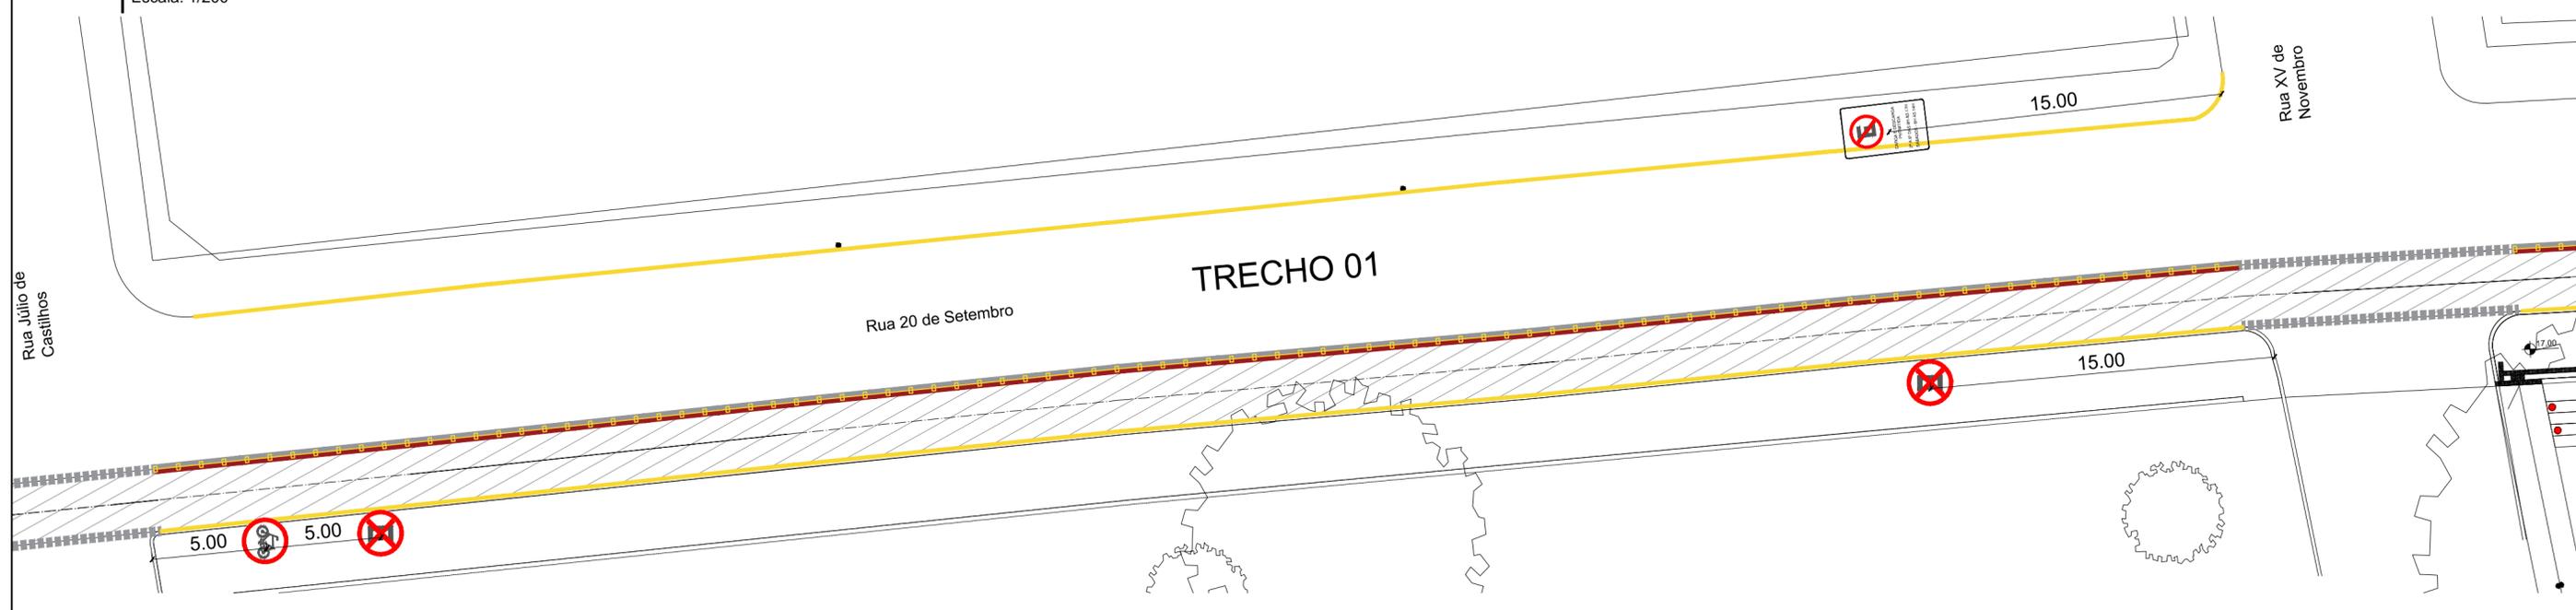

02 Planta Baixa - Sinalização Vertical e Horizontal de Ciclofaixa
 Rua 20 de Setembro - entre Rua Júlio de Castilhos e Rua XV de Novembro
 Escala: 1/200

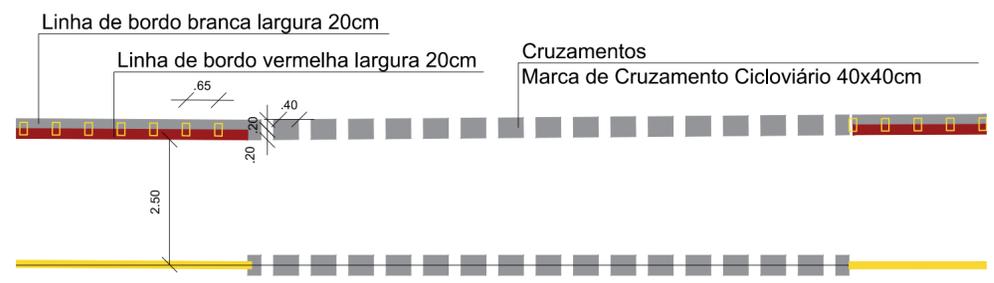

03 Detalhe Ciclofaixa
 Sinalização Horizontal
 Escala: 1/100

 PREFEITURA MUNICIPAL DE JAGUARÃO SECRETARIA PLANEJAMENTO E URBANISMO ESCRITORIO TECNICO			
CICLOFAIXA NA ORLA DO RIO JAGUARÃO Av. 20 de Setembro entre Rua João Pessoa e Rua General Câmara			
PLANTA BAIXA E DETALHES Av. 20 de Setembro entre Rua João Pessoa e Rua XV de Novembro - Rio Jaguarão			
RESPONSÁVEL TÉCNICO: Eng. Civil Stella Harkins <small>CREA/RS 235968</small>		PREFEITURA: Luiz Carlos Barreto <small>Secretário de Planejamento e Urbanismo</small>	
DESENHO: Engª Civil Stella Harkins	DATA: abril/2021	ESCALA: INDICADA	PRANCHA 01/04