


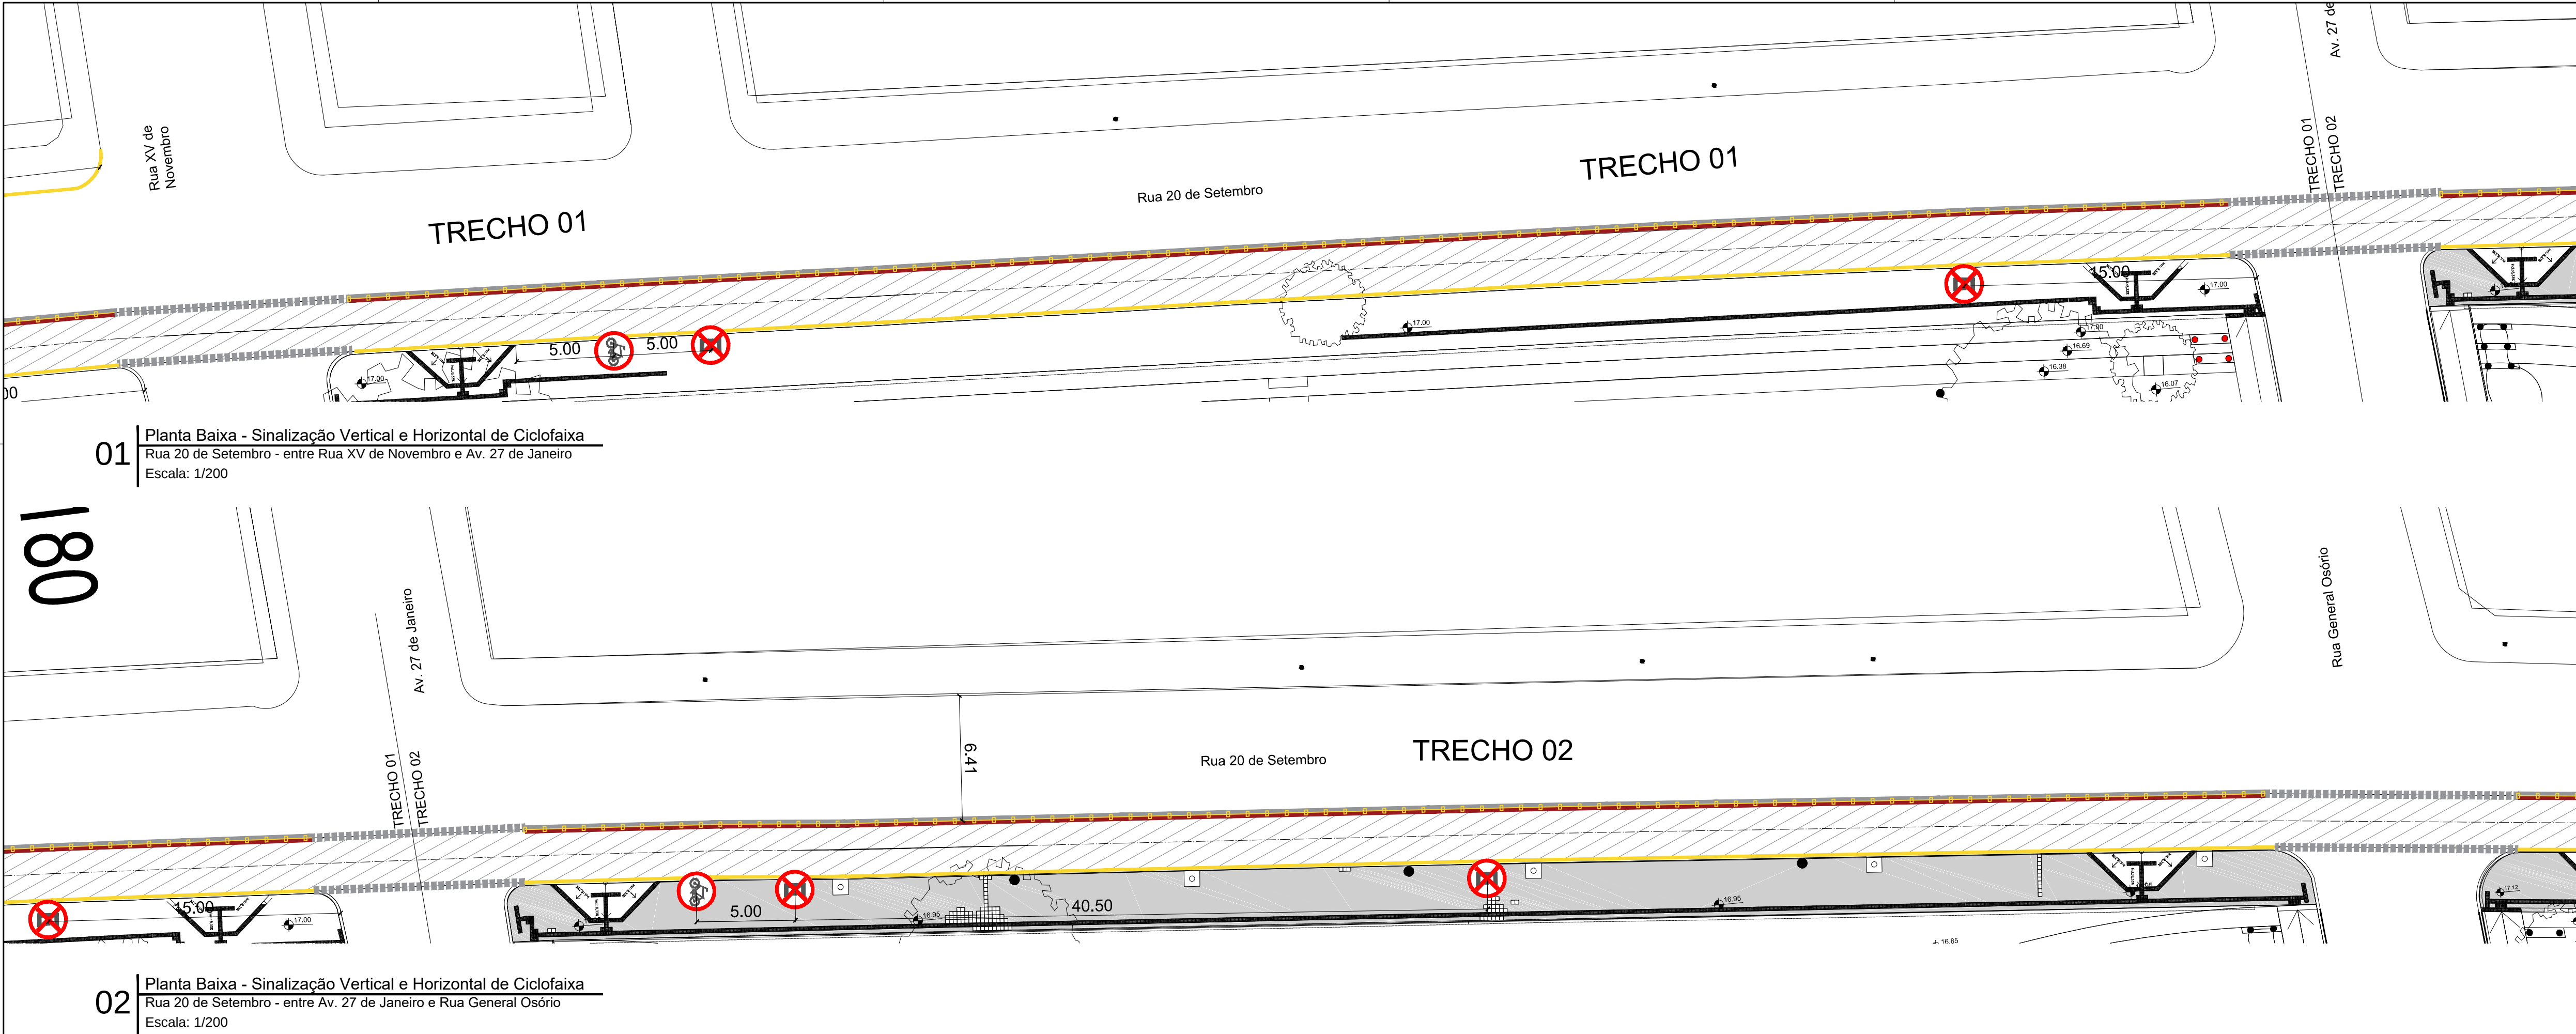

01 | Planta Baixa - Sinalização Vertical e Horizontal de Ciclofaixa
Rua 20 de Setembro - entre Rua XV de Novembro e Av. 27 de Janeiro
Escala: 1/200

02 | Planta Baixa - Sinalização Vertical e Horizontal de Ciclofaixa
Rua 20 de Setembro - entre Av. 27 de Janeiro e Rua General Osório
Escala: 1/200

PLACA	DESCRIÇÃO	DIMENSÕES	QUANTIDADE
	R-34 CIRCULAÇÃO EXCLUSIVA DE BICICLETAS	D=60CM	7
	R-6a PROIBIDO ESTACIONAR	D=60CM	1
	R-6c PROIBIDO PARAR E ESTACIONAR	D=60CM	14
	R-6a 51 PROIBIDO ESTACIONAR - CARGA E DESCARGA PERMITIDA, DE SEGUNDA A SÁBADO COM RESTRIÇÕES	60CMx100CM	1



PREFEITURA MUNICIPAL DE JAGUARÃO

SECRETARIA PLANEJAMENTO E URBANISMO

ESCRITORIO TECNICO

CICLOFAIXA NA ORLA DO RIO JAGUARÃO

Av. 20 de Setembro entre Rua João Pessoa e Rua General Câmara

PLANTA BAIXA E DETALHE CICLOFAIXA

Av. 20 de Setembro entre Rua XV de Novembro e General Osório - Rio Jaguarão

RESPONSAVEL TECNICO:

PREFEITURA:

Eng. Civil Stella Harkins
CREA/RS 235968

Luiz Carlos Barreto
Secretário de Planejamento e Urbanismo

DESENHO:

DATA:

ESCALA:

PRANCHA

Engª Civil Stella Harkins

abril/2021

INDICADA

02/04