


01 Planta Baixa - Sinalização Vertical e Horizontal de Ciclofaixa
Rua 20 de Setembro - entre Rua General Osório e Rua Marechal Deodoro
Escala: 1/200

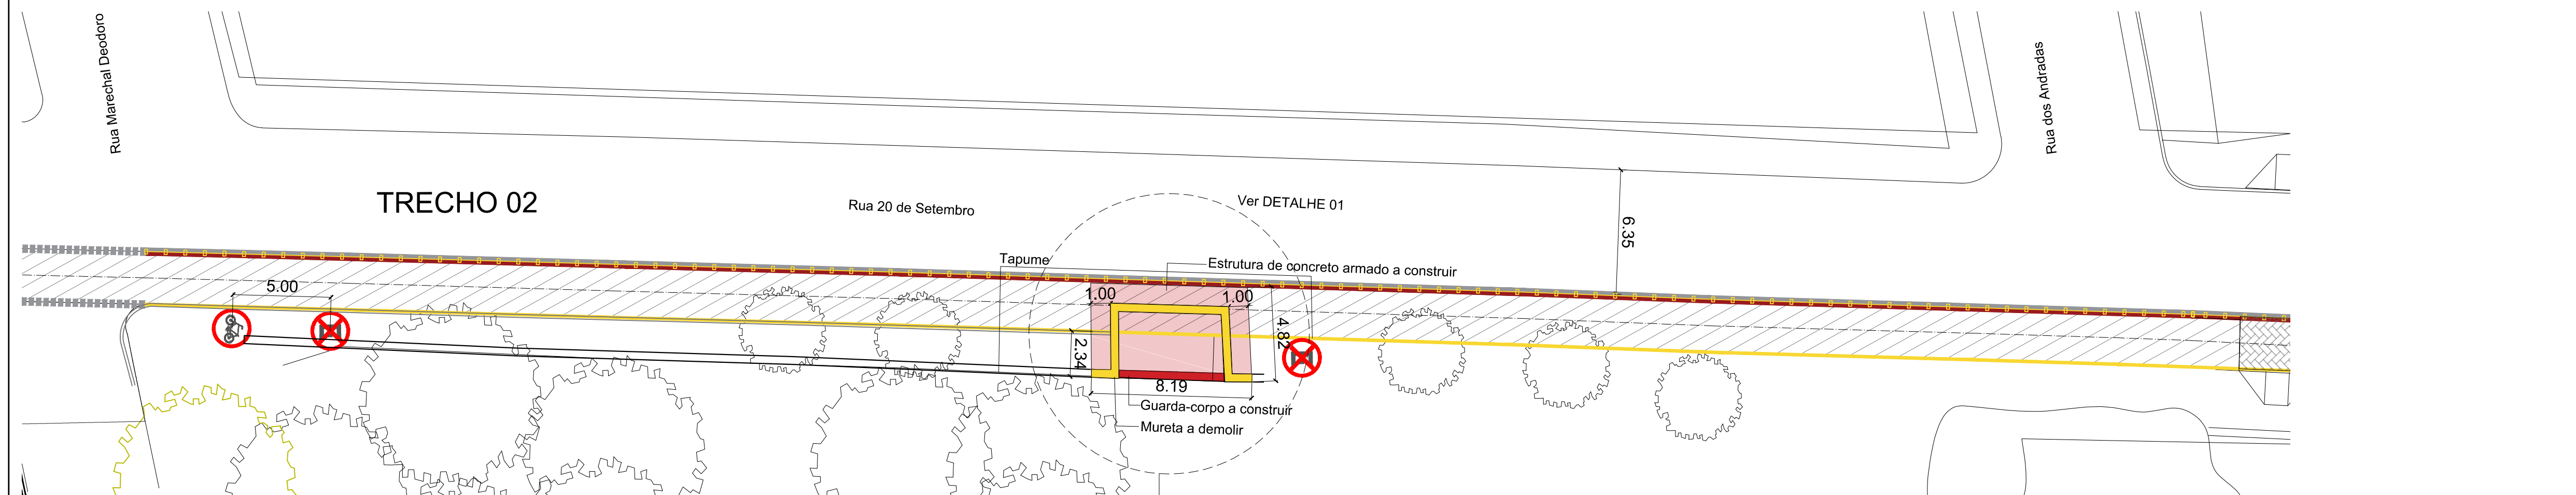


02 Planta Baixa - Sinalização Vertical e Horizontal de Ciclofaixa
Rua 20 de Setembro - entre Rua Marechal Deodoro e Rua dos Andradas
Escala: 1/200

- Paralelepípedo a retirar e reassentar
- Paralelepípedo a retirar
1. Retirar os paralelepípedos do local de instalação do tachão;
 2. Execução de bloco de dimensões 25x15x20cm (CxLxA) em concreto para fixação de tachão;
 3. Reassentamento de paralelepípedos
- NOTA:** os blocos deverão ser executados de forma linear conforme projeto, para tal durante o reassentamento dos paralelepípedos os mesmos deverão ser reposicionados.

03 Detalhe para instalação do tachão
Processo executivo
Escala: 1/50



 <p>PREFEITURA MUNICIPAL DE JAGUARÃO SECRETARIA PLANEJAMENTO E URBANISMO ESCRITÓRIO TÉCNICO</p>	
<p>CICLOFAIXA NA ORLA DO RIO JAGUARÃO Av. 20 de Setembro entre Rua João Pessoa e Rua General Câmara</p>	
<p>PLANTA BAIXA E DETALHE CICLOFAIXA Av. 20 de Setembro entre Rua General Osório e Rua dos Andradas - Rio Jaguarão</p>	
RESPONSÁVEL TÉCNICO:	PREFEITURA:
Eng. Civil Stella Harkins CREA/RS 235968	Luiz Carlos Barreto Secretário de Planejamento e Urbanismo
DESENHO: Eng ^a Civil Stella Harkins	DATA: abril/2021
ESCALA: INDICADA	PRANCHA 03/04