



OBSTÁCULO 01 - COMPOSIÇÃO SPU/ET 011

Planta Baixa
Escala: 1/50

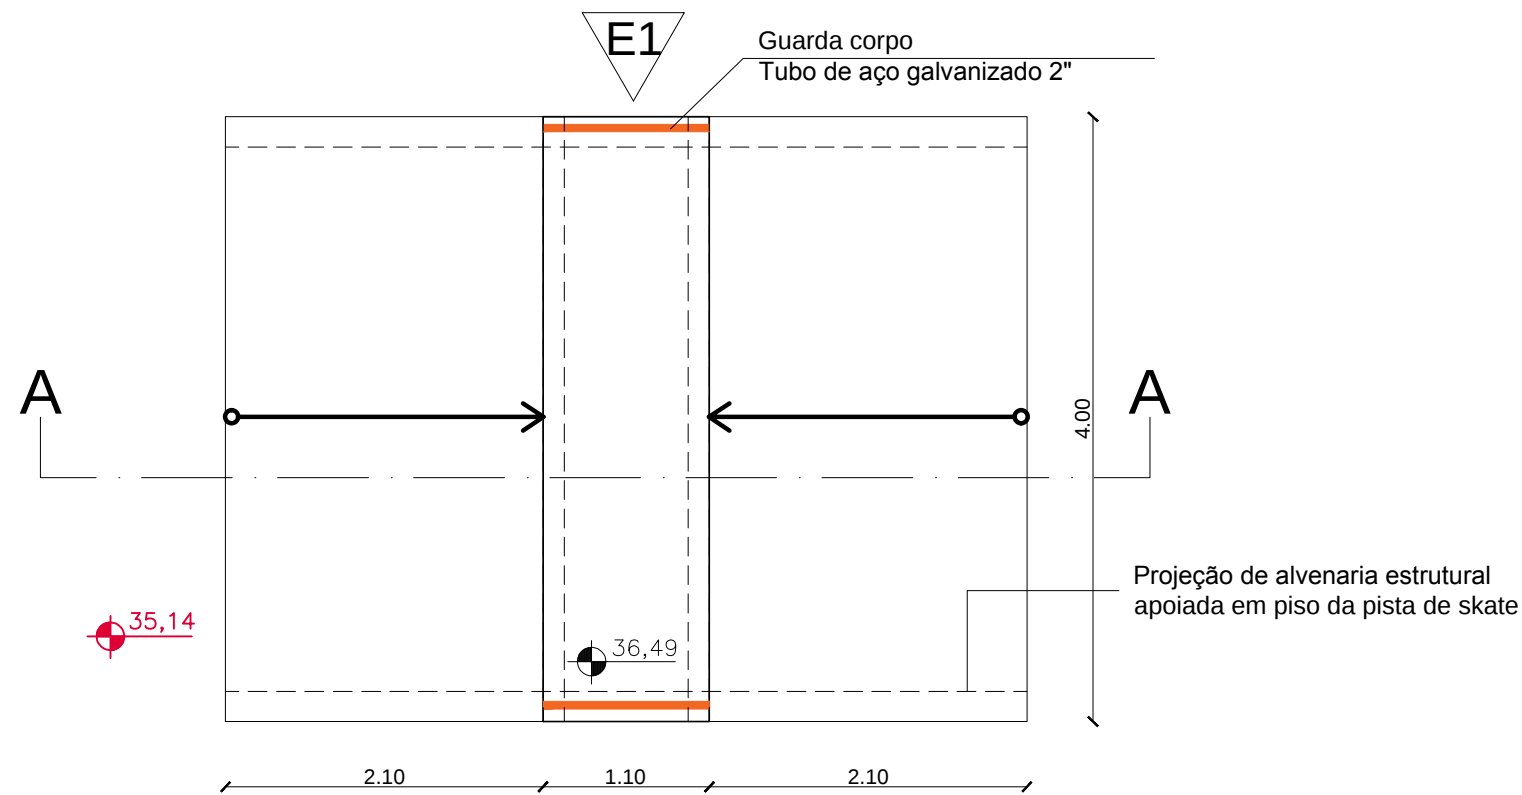


OBSTÁCULO 01

Elevação 01
Escala: 1/50

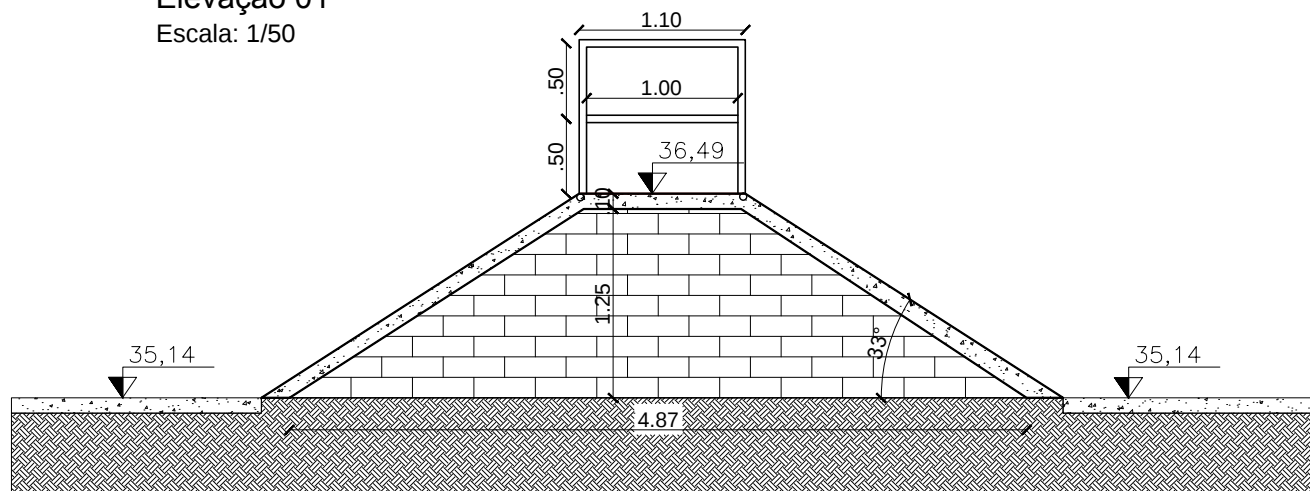


OBSTÁCULO 01

Corte AA
Escala: 1/50

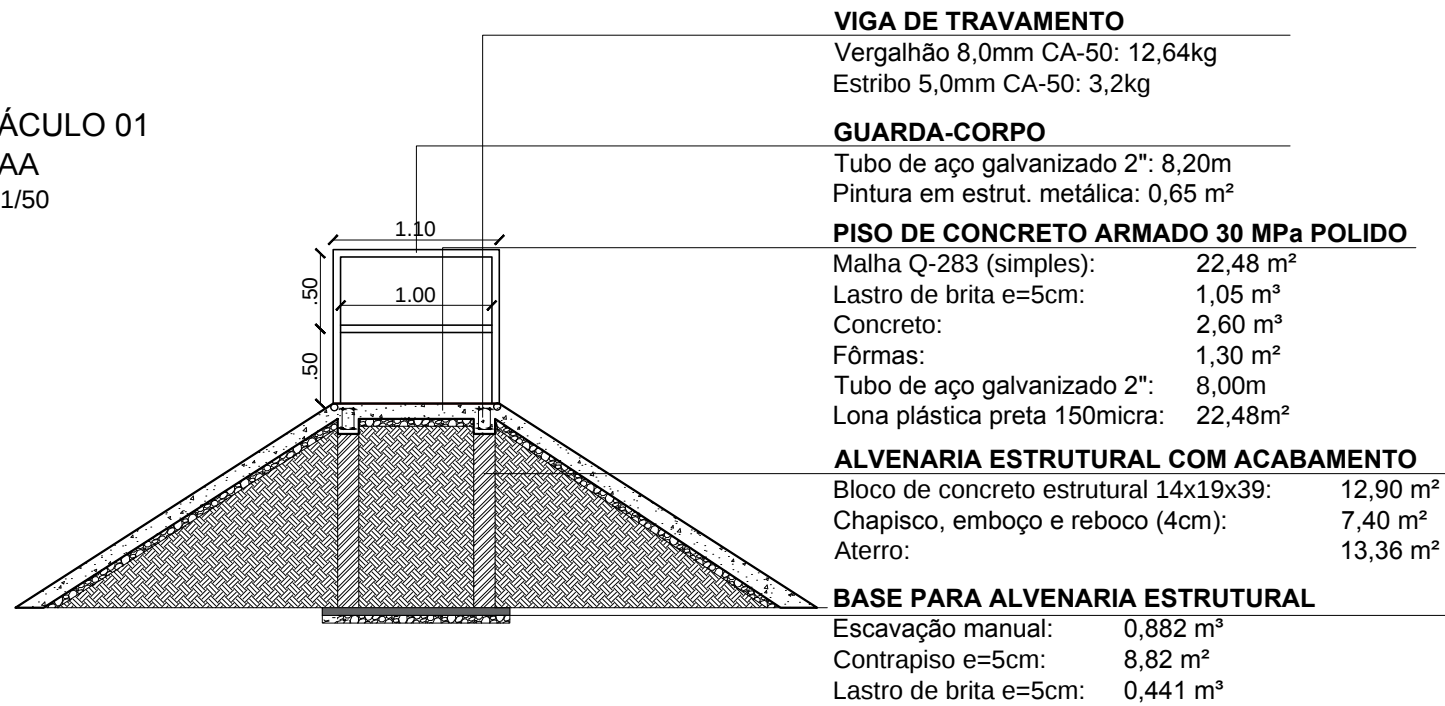


OBSTÁCULO 03

Planta Baixa
Escala: 1/50

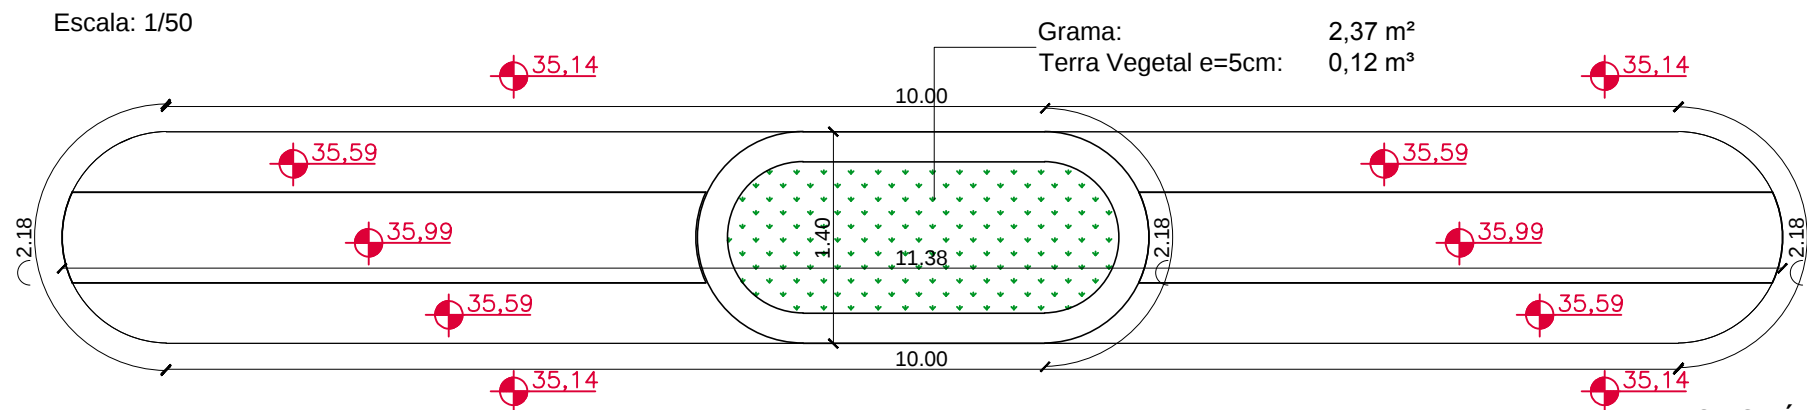


OBSTÁCULO 03

Detalhe Drenagem
Escala: 1/100

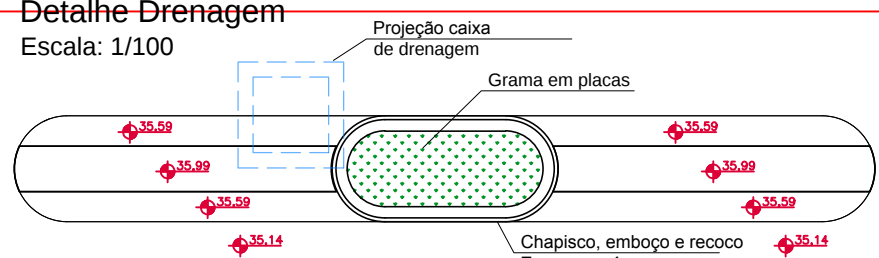


OBSTÁCULO 03

Corte
Escala: 1/25

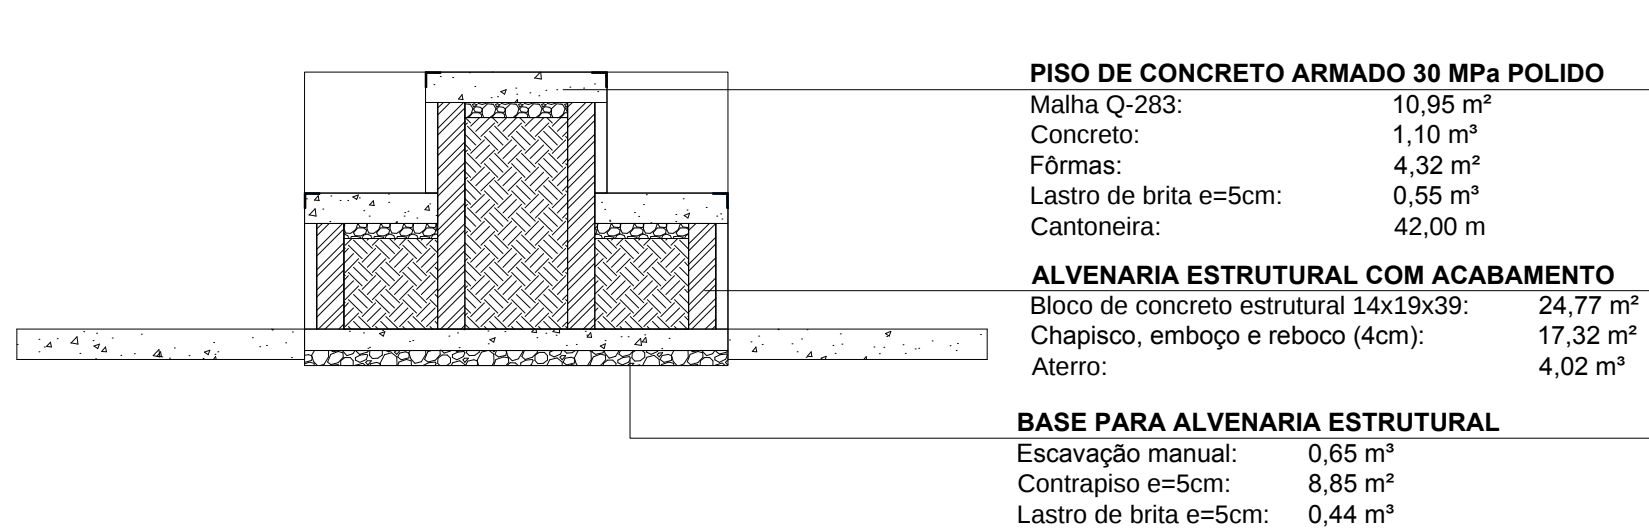


OBSTÁCULO 02 - COMPOSIÇÃO SPU/ET 019

Planta Baixa
Escala: 1/50

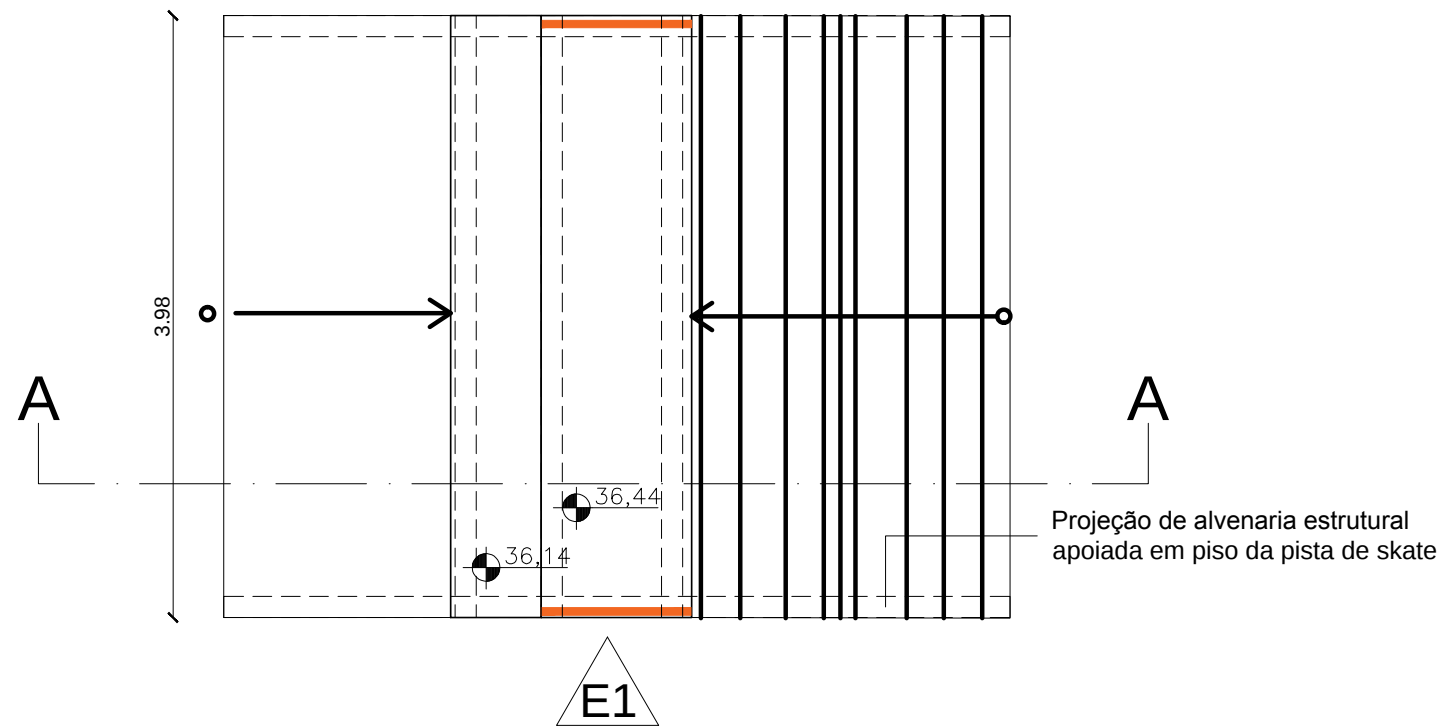


OBSTÁCULO 02

Elevação 01
Escala: 1/50

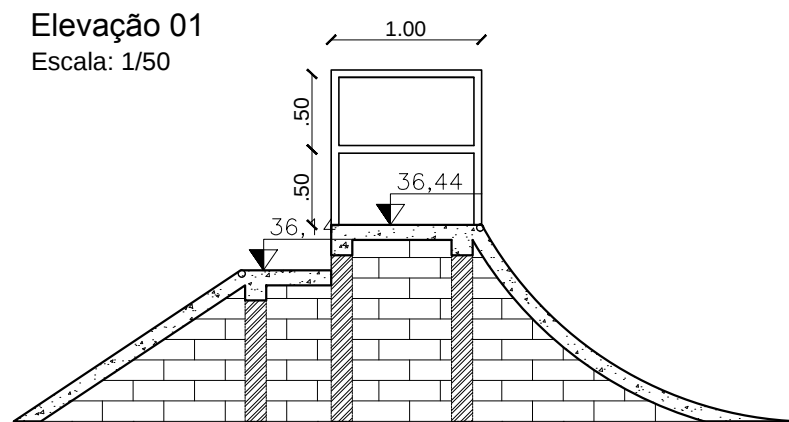


OBSTÁCULO 02

Corte AA
Escala: 1/50

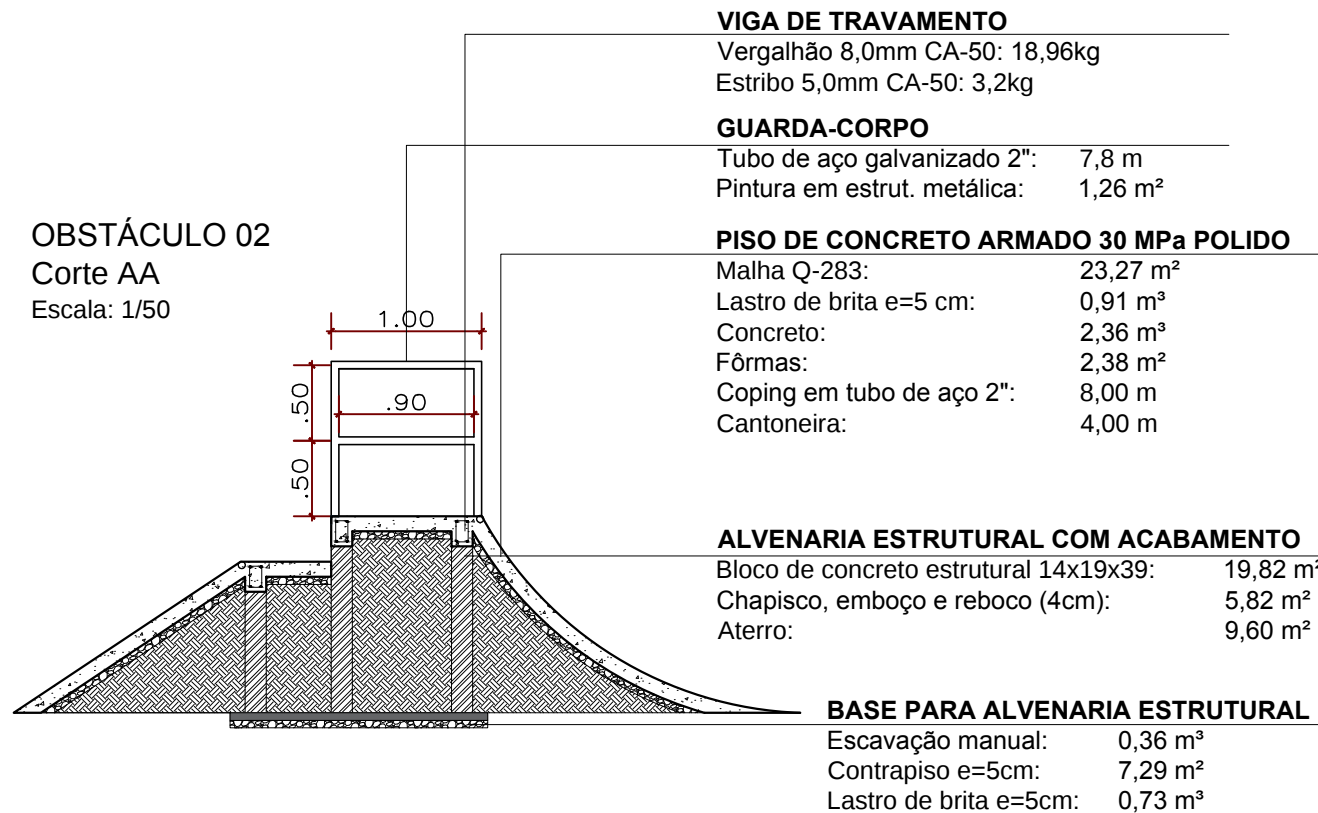


OBSTÁCULO 05

Planta Baixa
Escala: 1/50

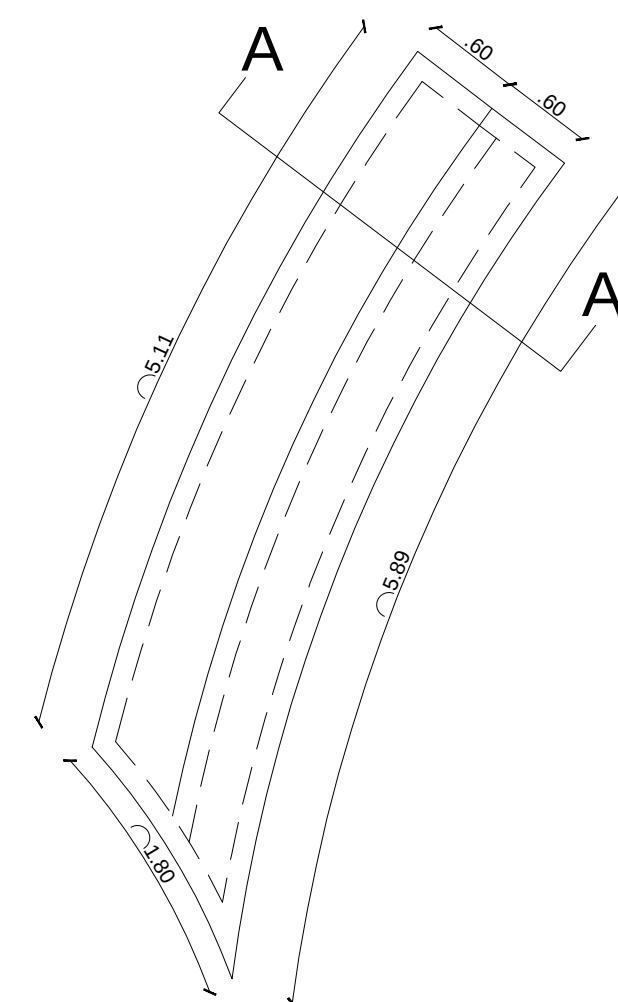


OBSTÁCULO 04

Planta Baixa
Escala: 1/50

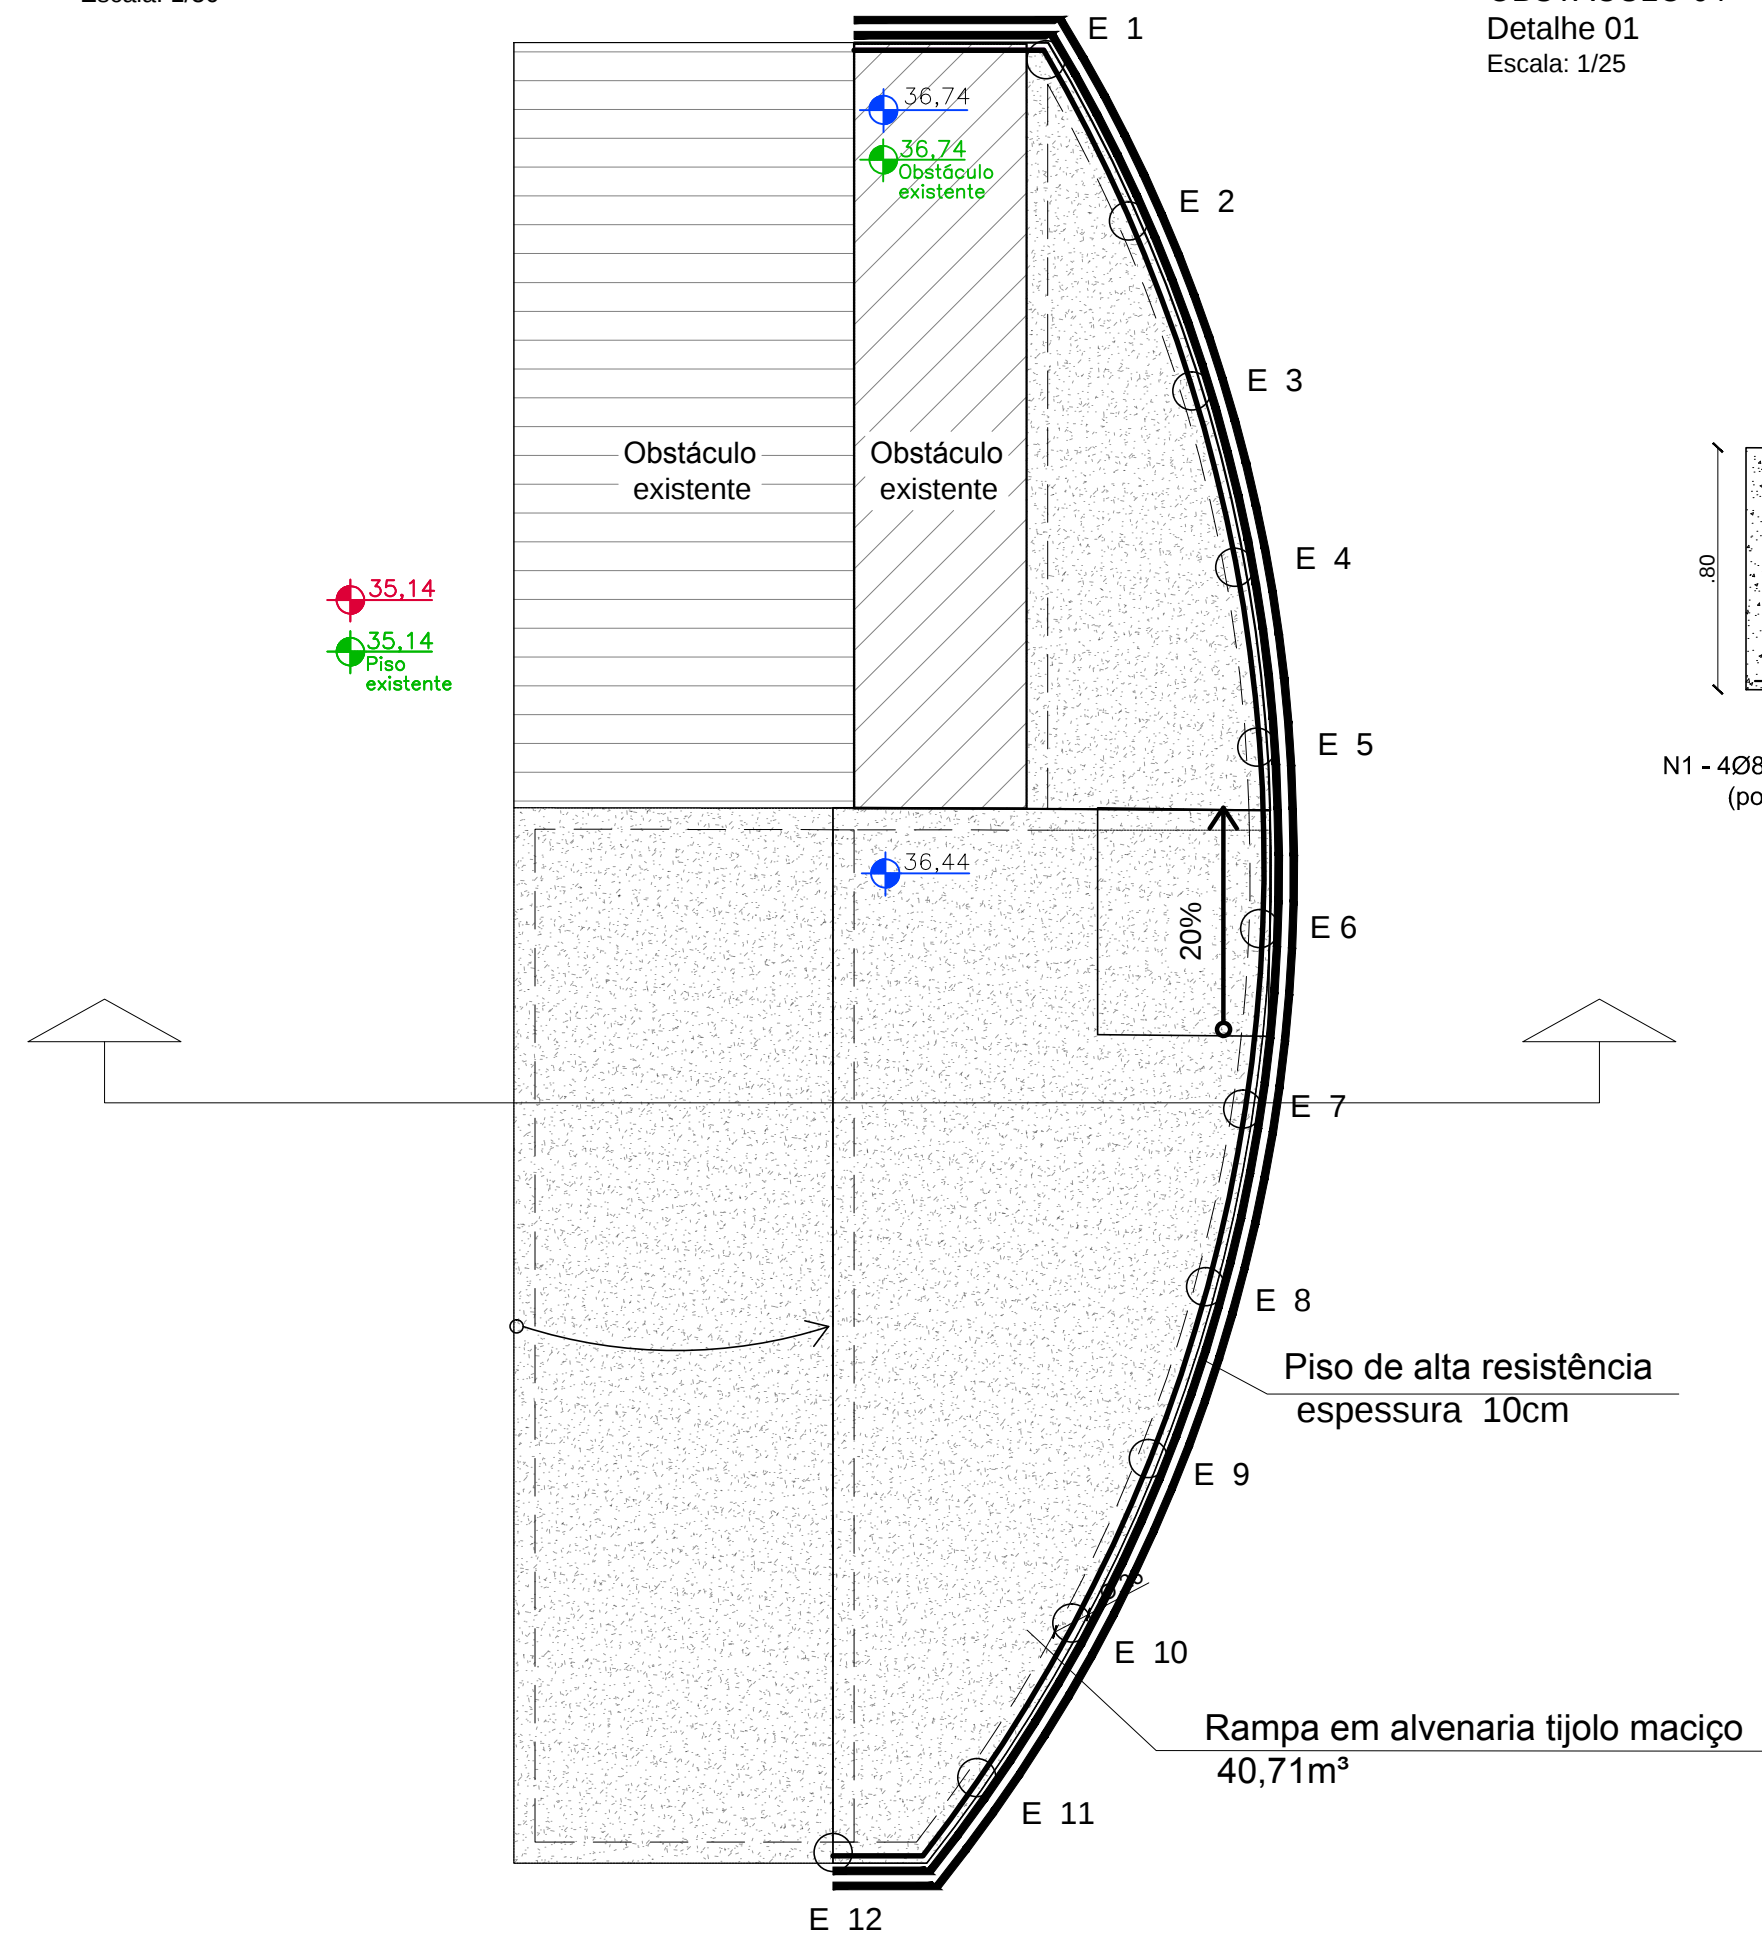


OBSTÁCULO 04

Corte
Escala: 1/50

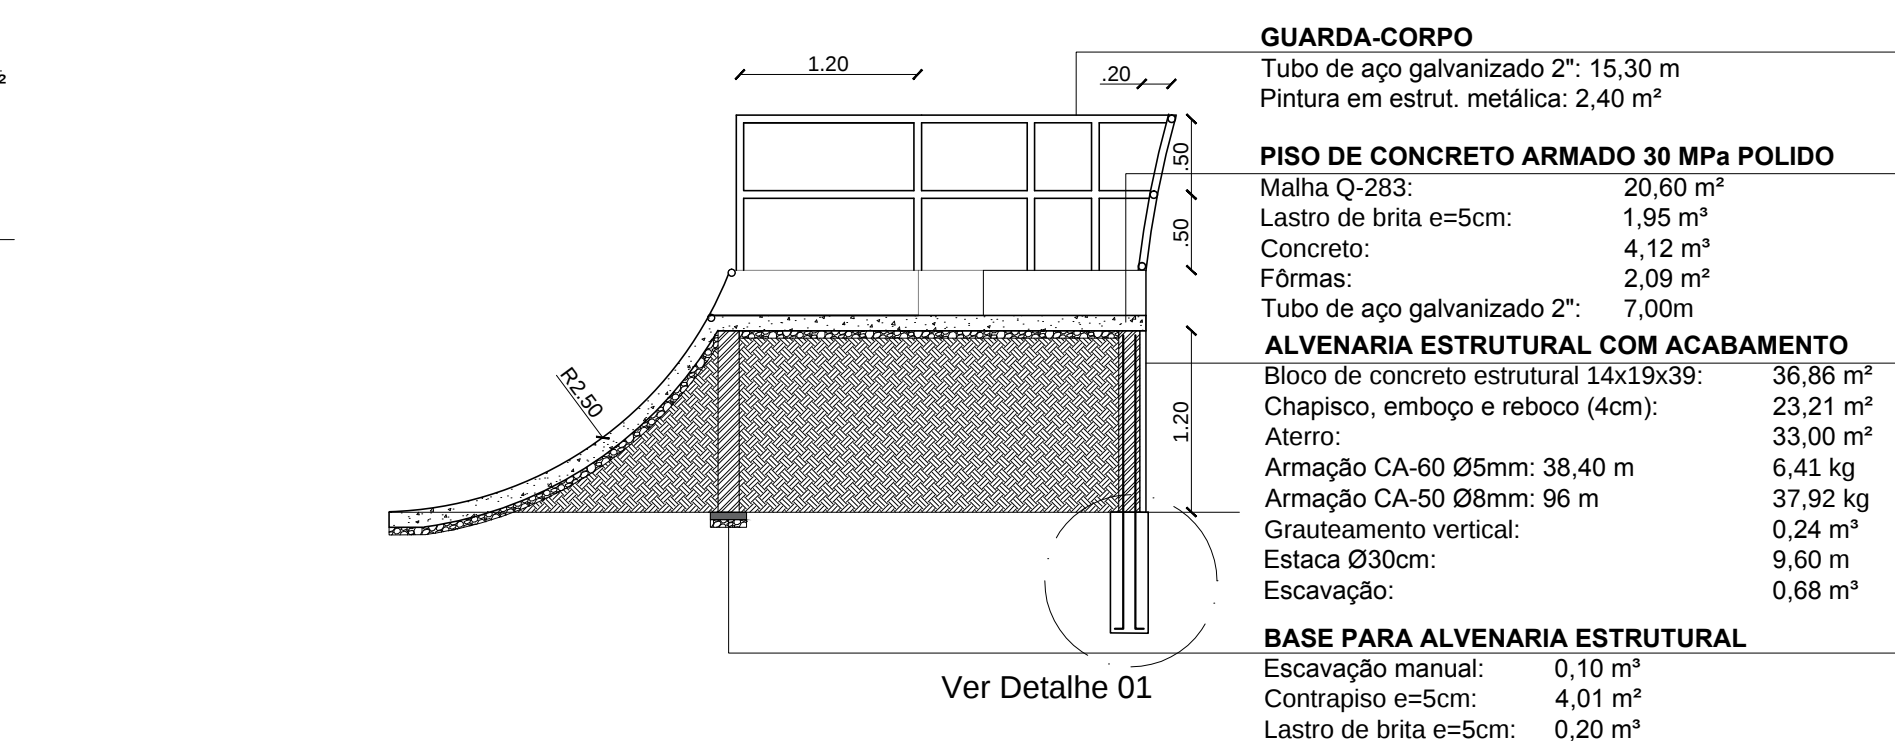

OBSTÁCULO 04

Detalhe 01
Escala: 1/25

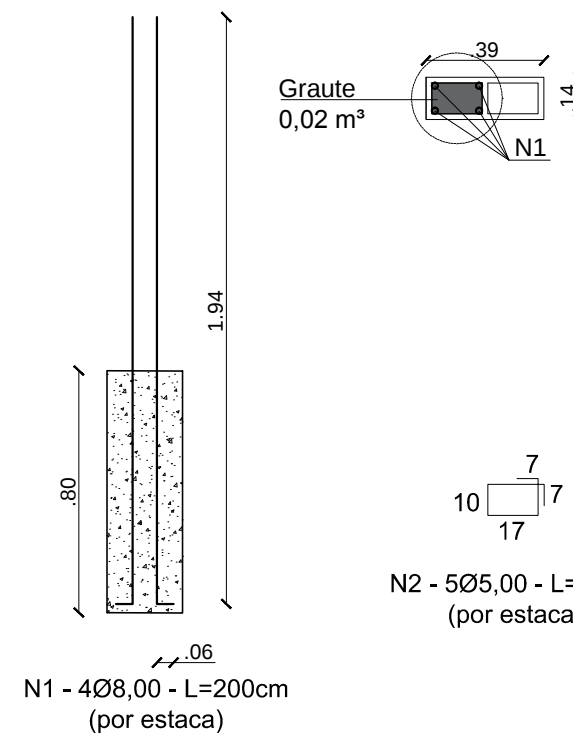

PREFEITURA MUNICIPAL DE JAGUARÃO

Secretaria de Planejamento e Urbanismo

Descrição: PROJETO DE REQUALIFICAÇÃO DE ÁREA ESPORTIVA

DETALHAMENTO ESTRUTURAL DE OBSTÁCULOS

Endereço: AVENIDA 27 DE JANEIRO ESQUINA RUA DA PAZ

Responsável Técnico

Prefeitura

Engº Civil Stella Harkins

CREA/RS 235968

Luiz Carlos Barreto

Secretário de Planejamento e Urbanismo

Desenho:

Engº Civil Stella Harkins

Gabriel Barbier

Projeto:

Engº Civil Stella Harkins

Escala:

INDICADA

Data:

FEVEREIRO/2021