



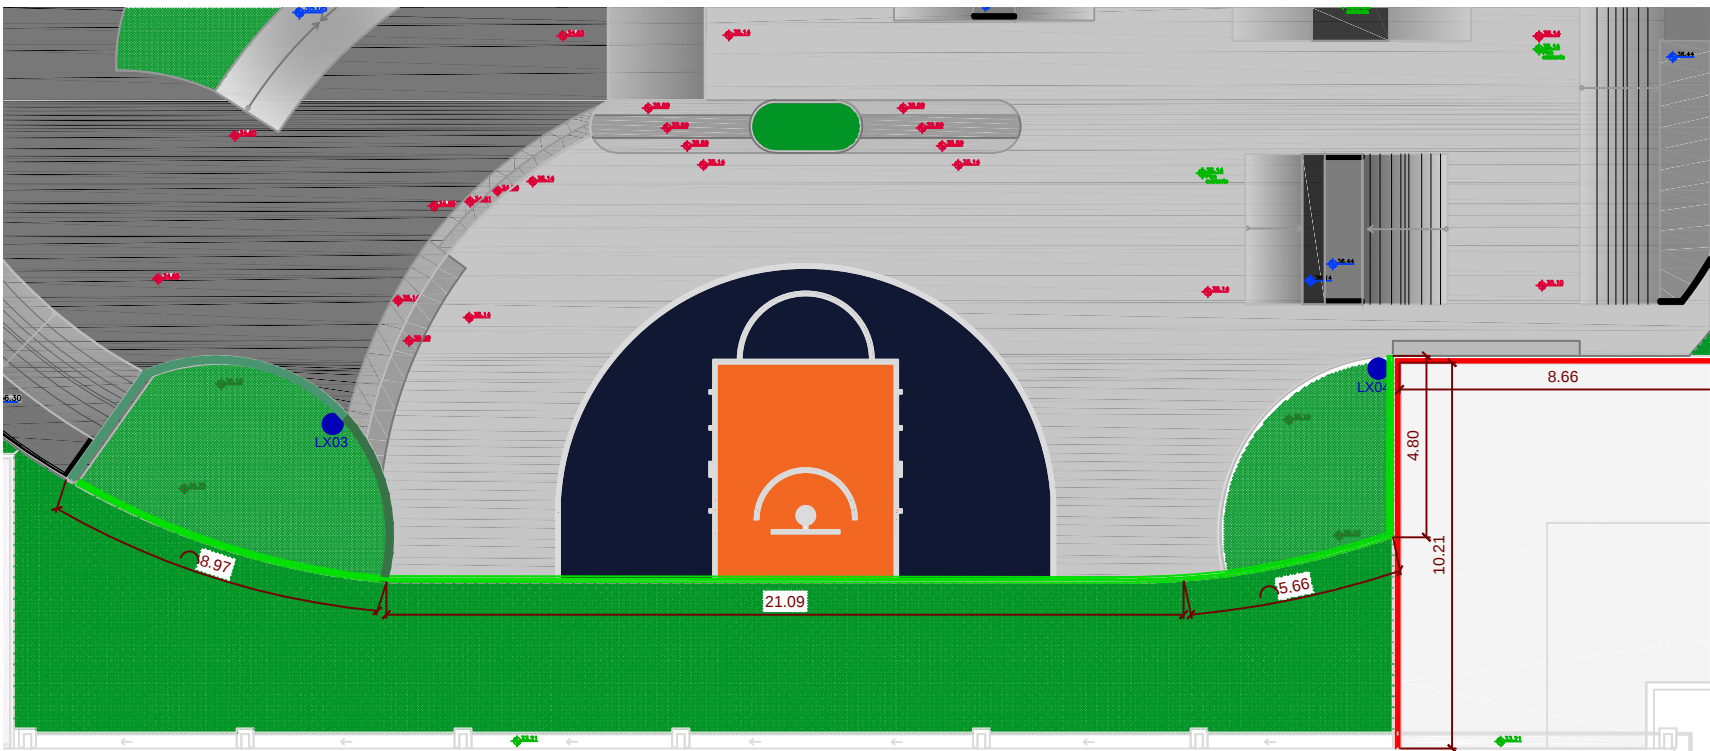

1 PLANTA BAIXA
ESCALA: 1/200


Guarda-corpo
Viga de contenção

VIGA DE CONTENÇÃO
Planta Baixa
Escala: 1/150

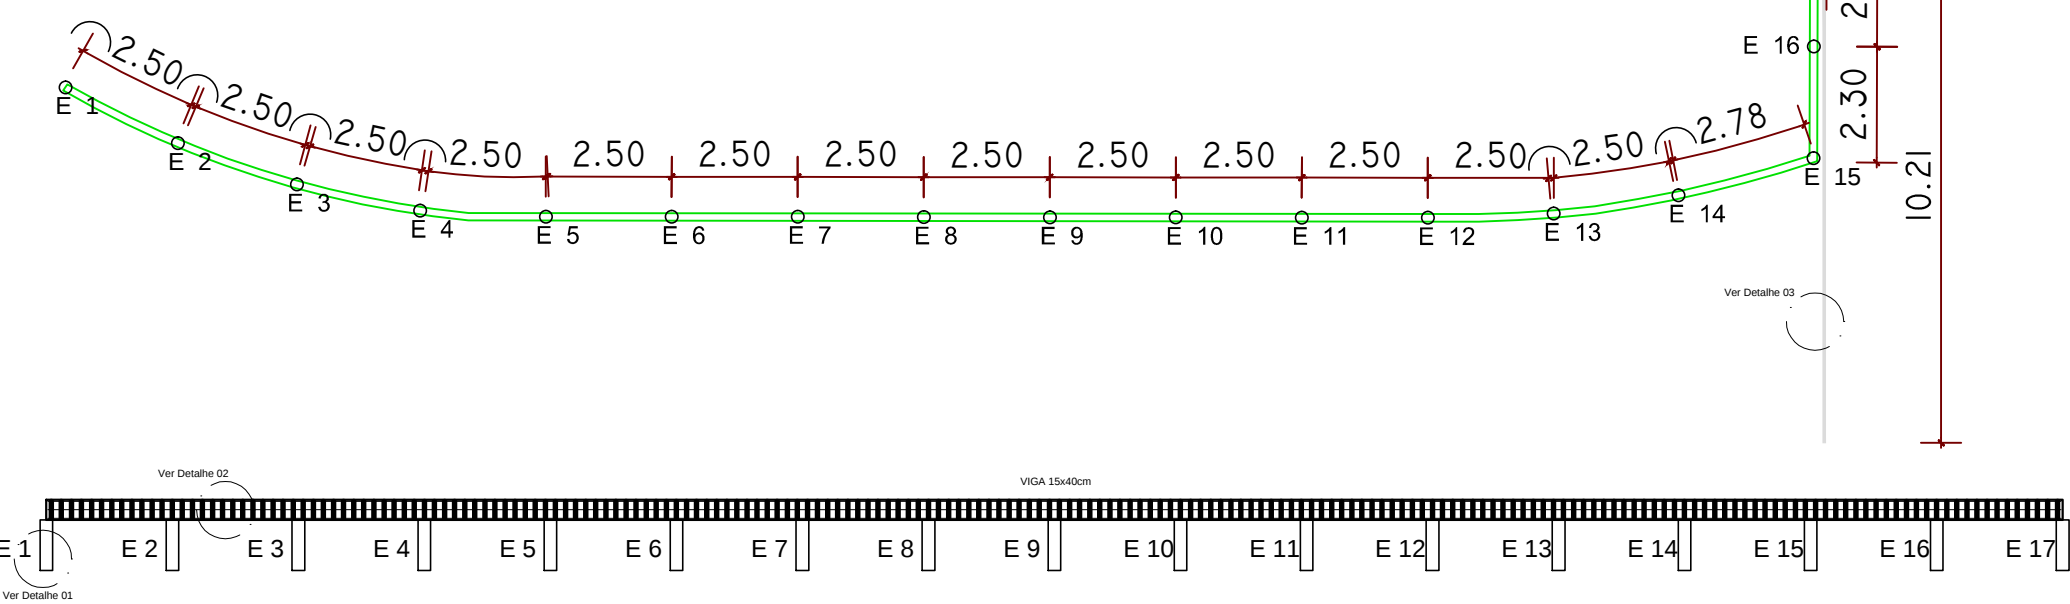


N2 - 2Ø8 - L=3994cm
N3 - 2Ø6,3 - L=3994cm
N2 - 2Ø8 - L=3994cm

2 DETALHE VIGA DE CONTENÇÃO
ESCALA: 1/150

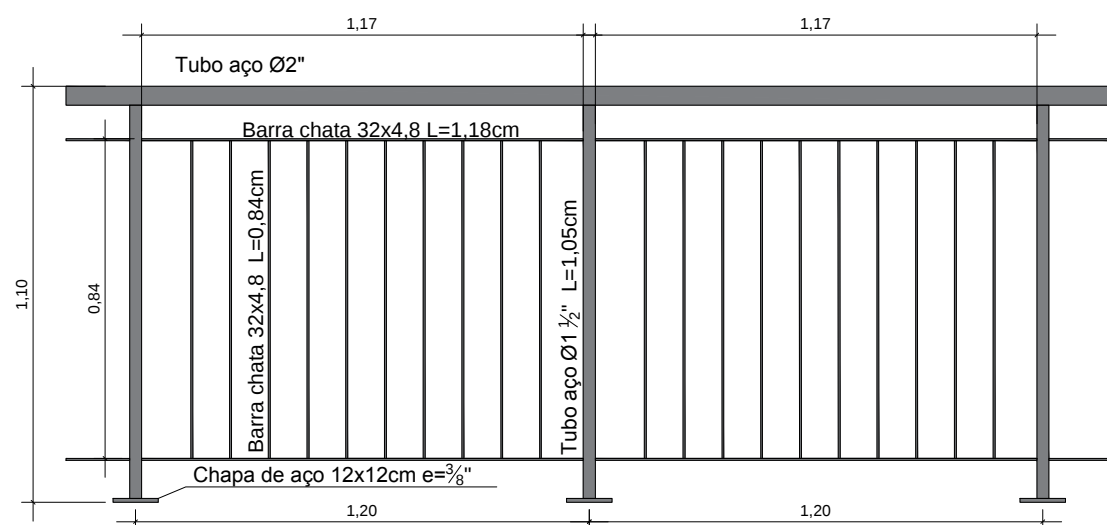


3 DETALHE GUARDA-CORPO
ESCALA: 1/20


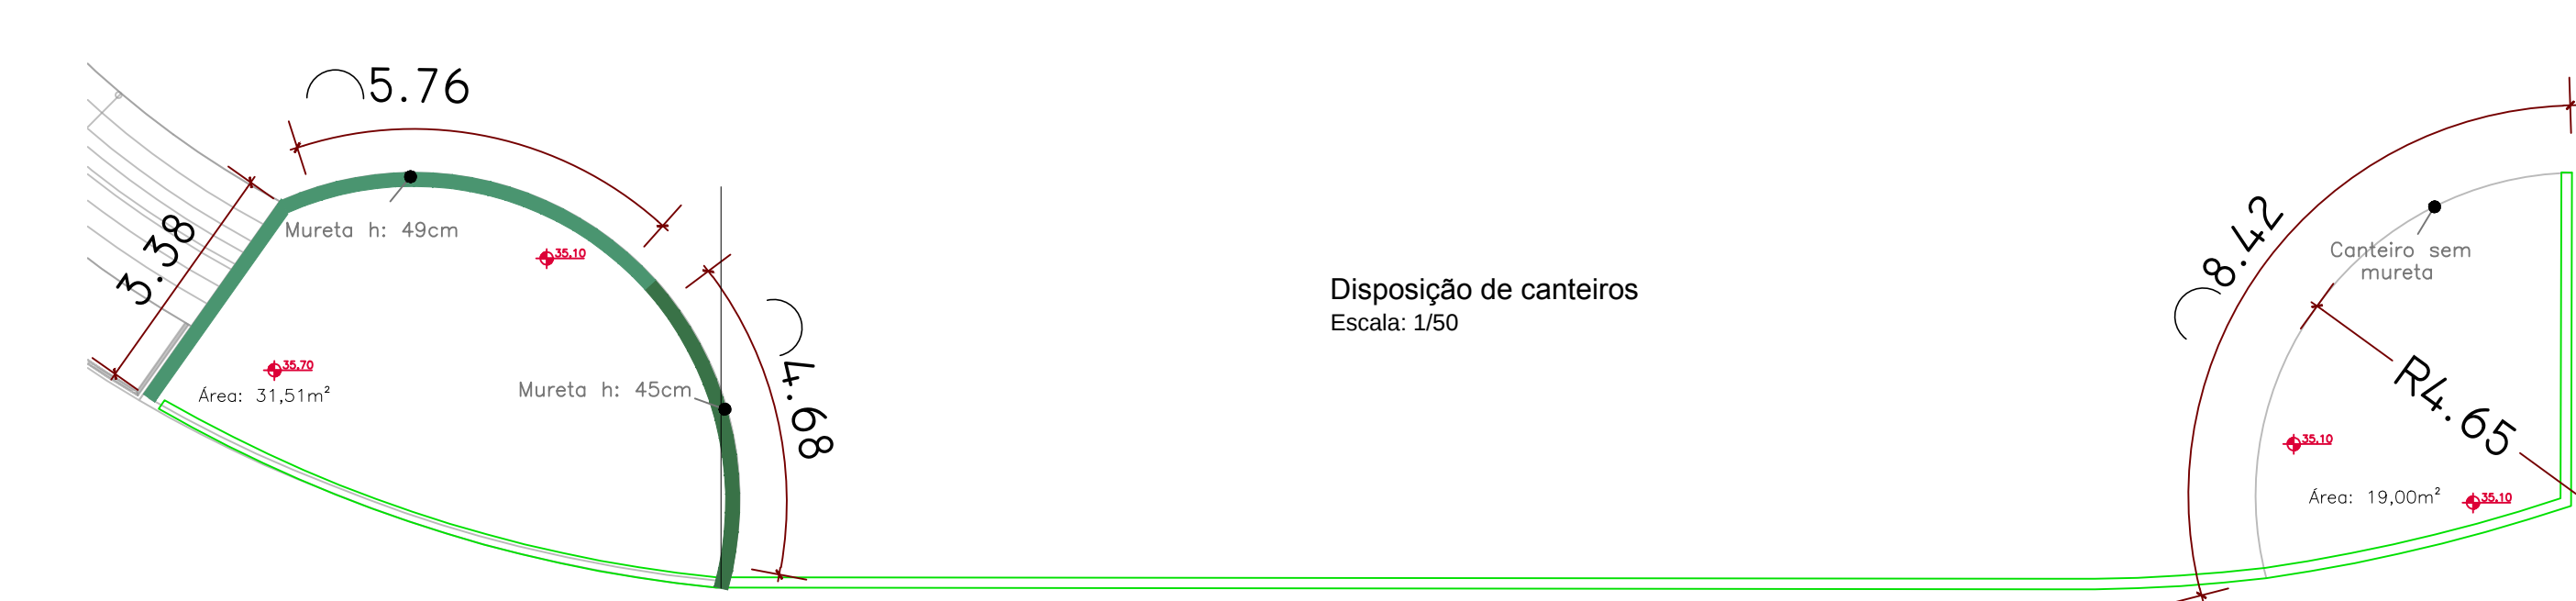


4 PLANTA BAIXA - CANTEIROS
ESCALA: 1/100

ESTACAS - E1 A E17
Detalhe 01
Escala: 1/25

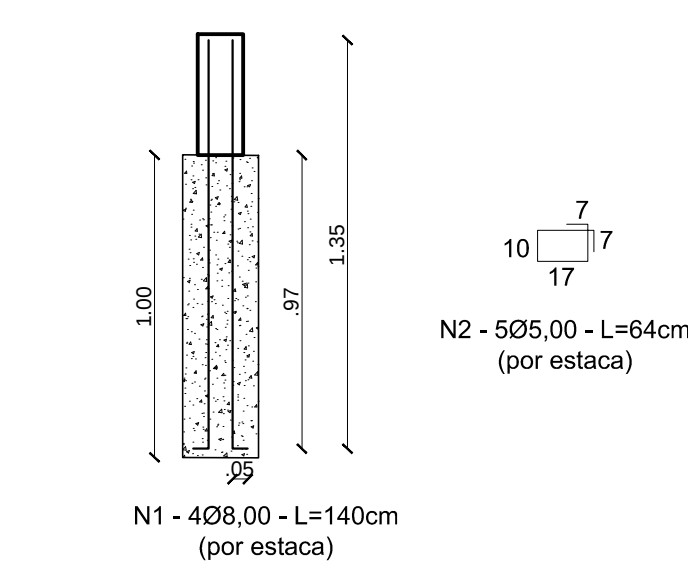

VIGA DE CONTENÇÃO
Detalhe 02
Escala: 1/25

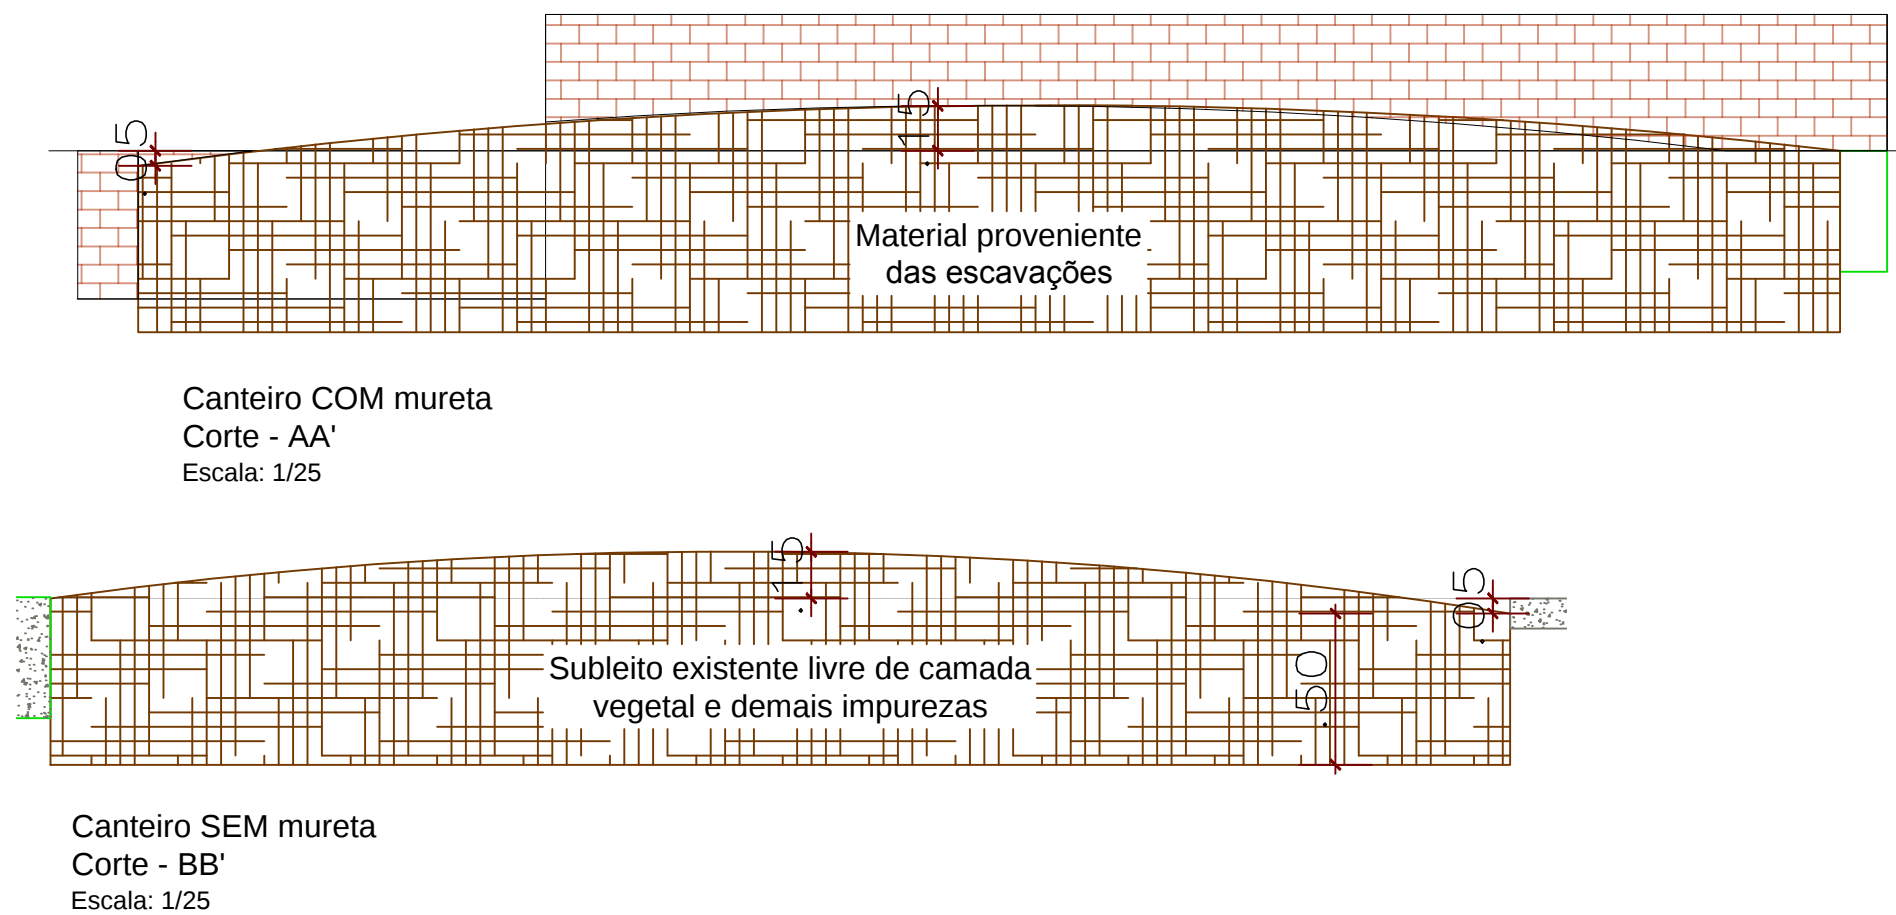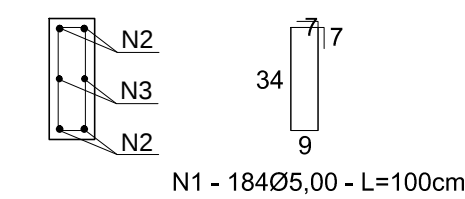

5 CORTES - CANTEIROS
ESCALA: 1/25

 PREFEITURA MUNICIPAL DE JAGUARÃO Secretaria de Planejamento e Urbanismo		
Descrição: PROJETO DE REQUALIFICAÇÃO DE ÁREA ESPORTIVA VIGA DE CONTENÇÃO, GUARDA-CORPO E CANTEIROS		
Endereço: AVENIDA 27 DE JANEIRO ESQUINA RUA DA PAZ		
Responsável Técnico	Prefeitura	18/18
Engª Civil Stella Harkins CREA/RS 235968	Luiz Carlos Barreto Secretário de Planejamento e Urbanismo	
Desenho: Engª Civil Stella Harkins Gabriel Barbier	Projeto: Engª Civil Stella Harkins	Escala: INDICADA
Data: FEVEREIRO/2021		