


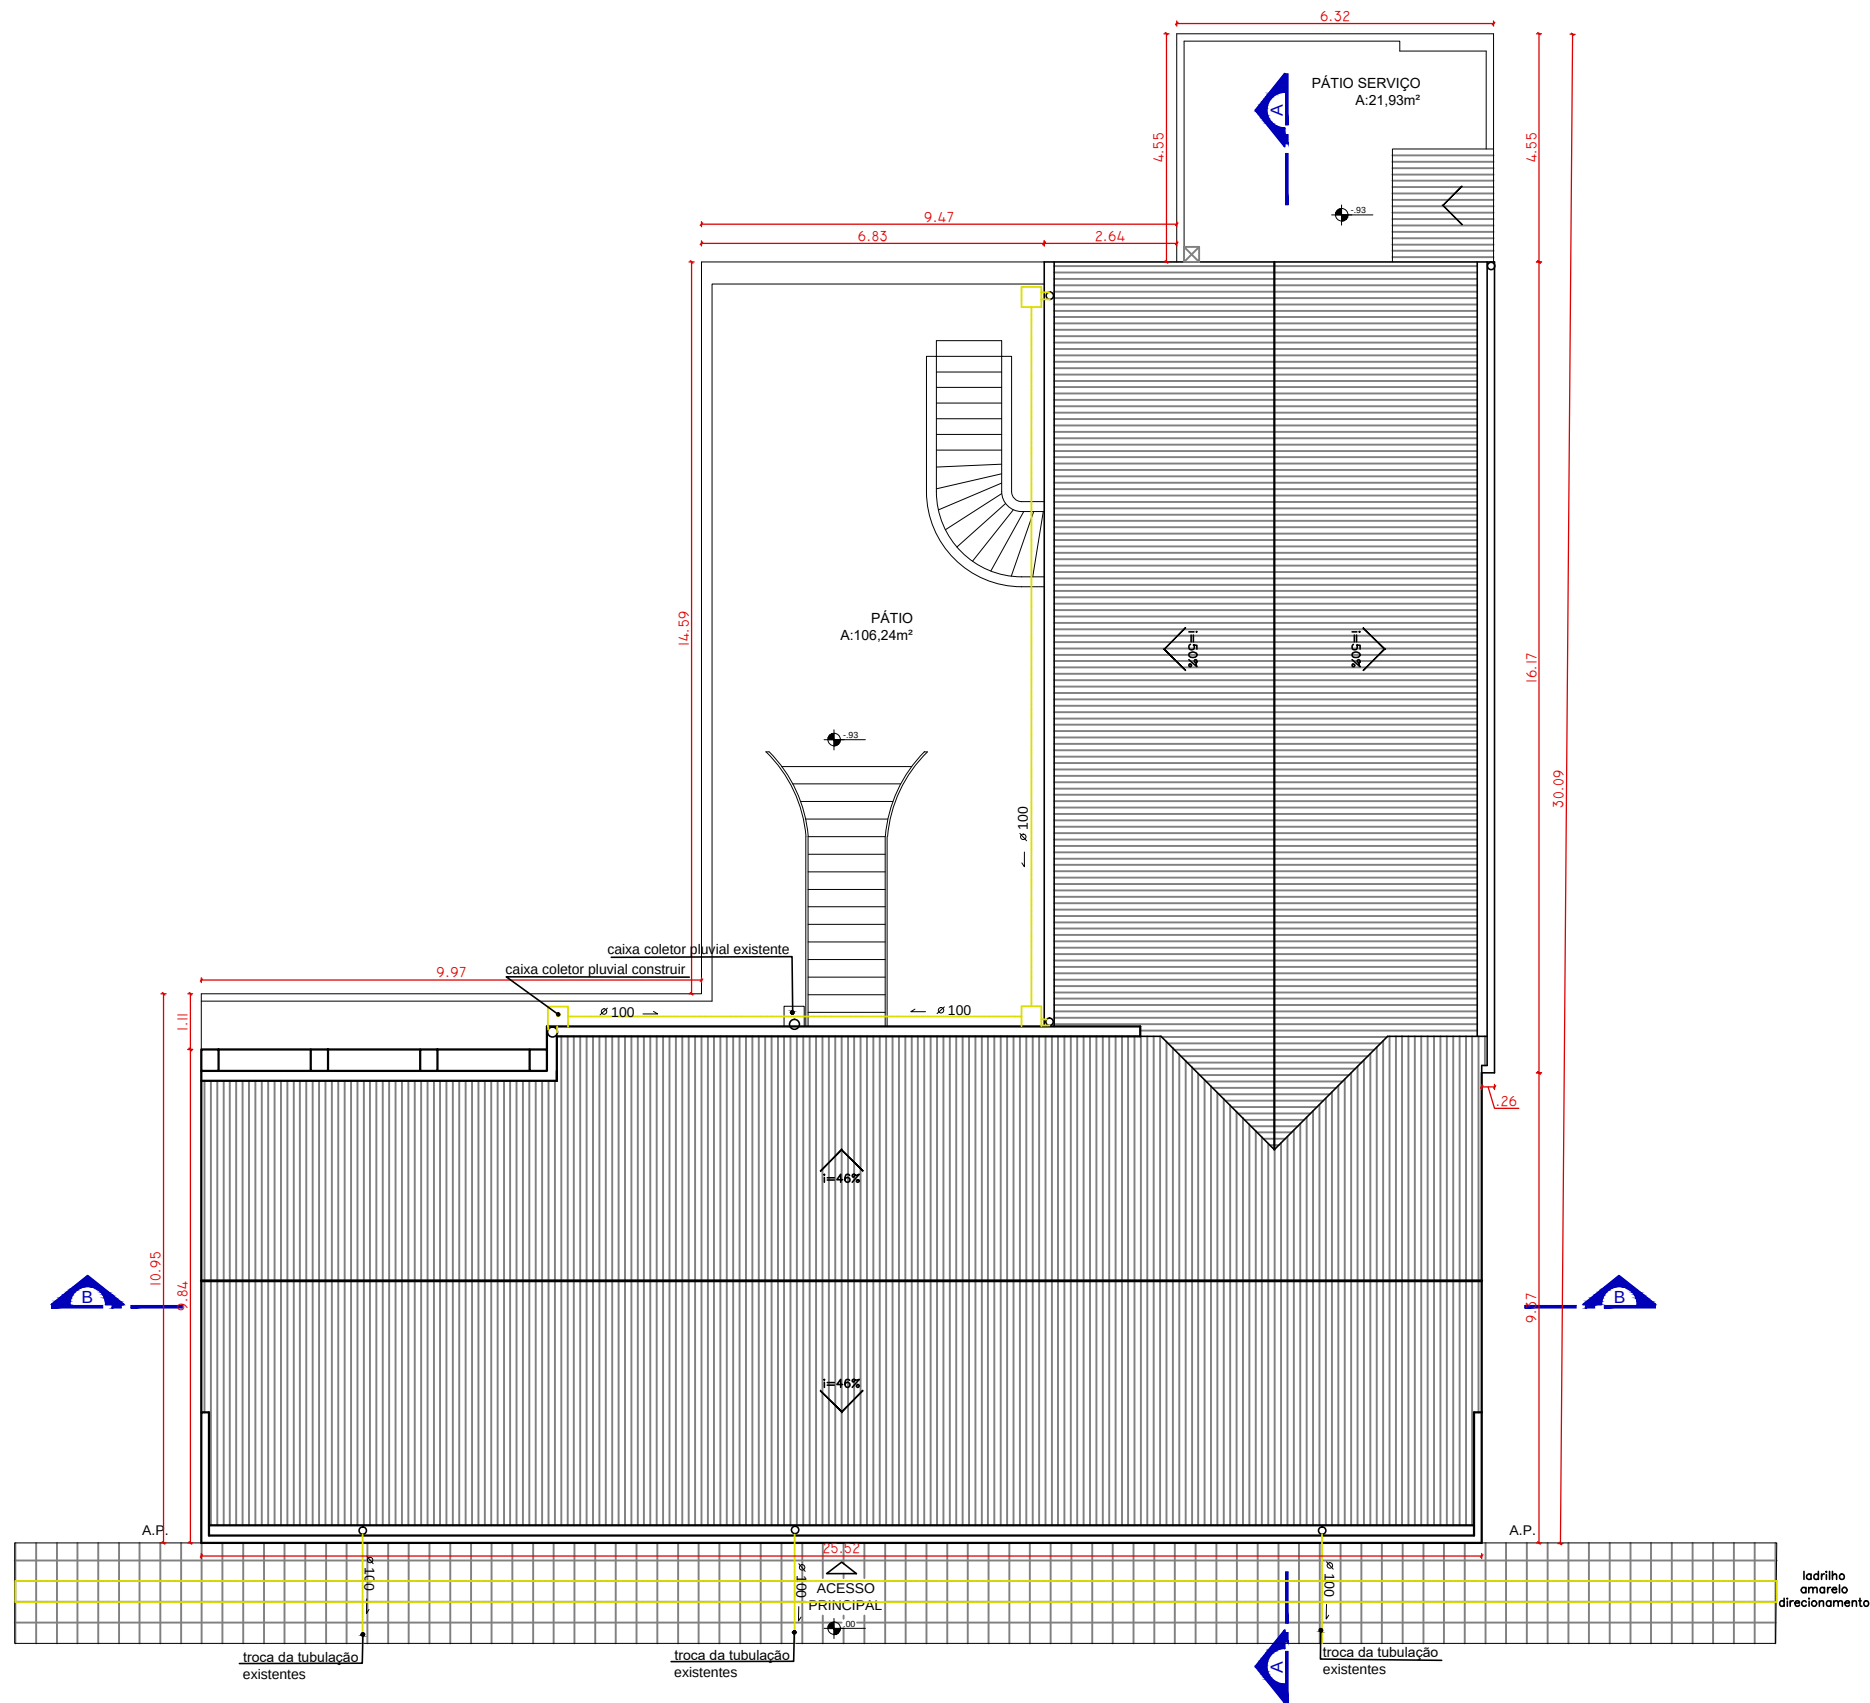

PLANTA DE LOCALIZAÇÃO E COBERTURA
ESCALA 1:150



PLANTA DE SITUAÇÃO
ESCALA 1:1000

 PREFEITURA MUNICIPAL DE JAGUARÃO SECRETARIA PLANEJAMENTO E URBANISMO			
PROJETO DE RESTAURO DA COBERTURA DO PRÉDIO CASA DE CULTURA-ANTIGO FÓRUM			
PLANTA DE SITUAÇÃO - LOCALIZAÇÃO - COBERTURA - PLANTA BAIXA PRAÇA DR. ALCIDES MARQUES 89 - CENTRO			
RESPONSÁVEL TÉCNICO:		PREFEITURA:	
Arq. Urb. Adriana Ança CAU A38309-0 Matrícula 43010		Luiz Carlos Barreto Secretário	
DESENHO:	DATA:	ESCALA:	PRANCHA
Raphaely A. S. Gindri	05/2022	INDICADA	01/04