



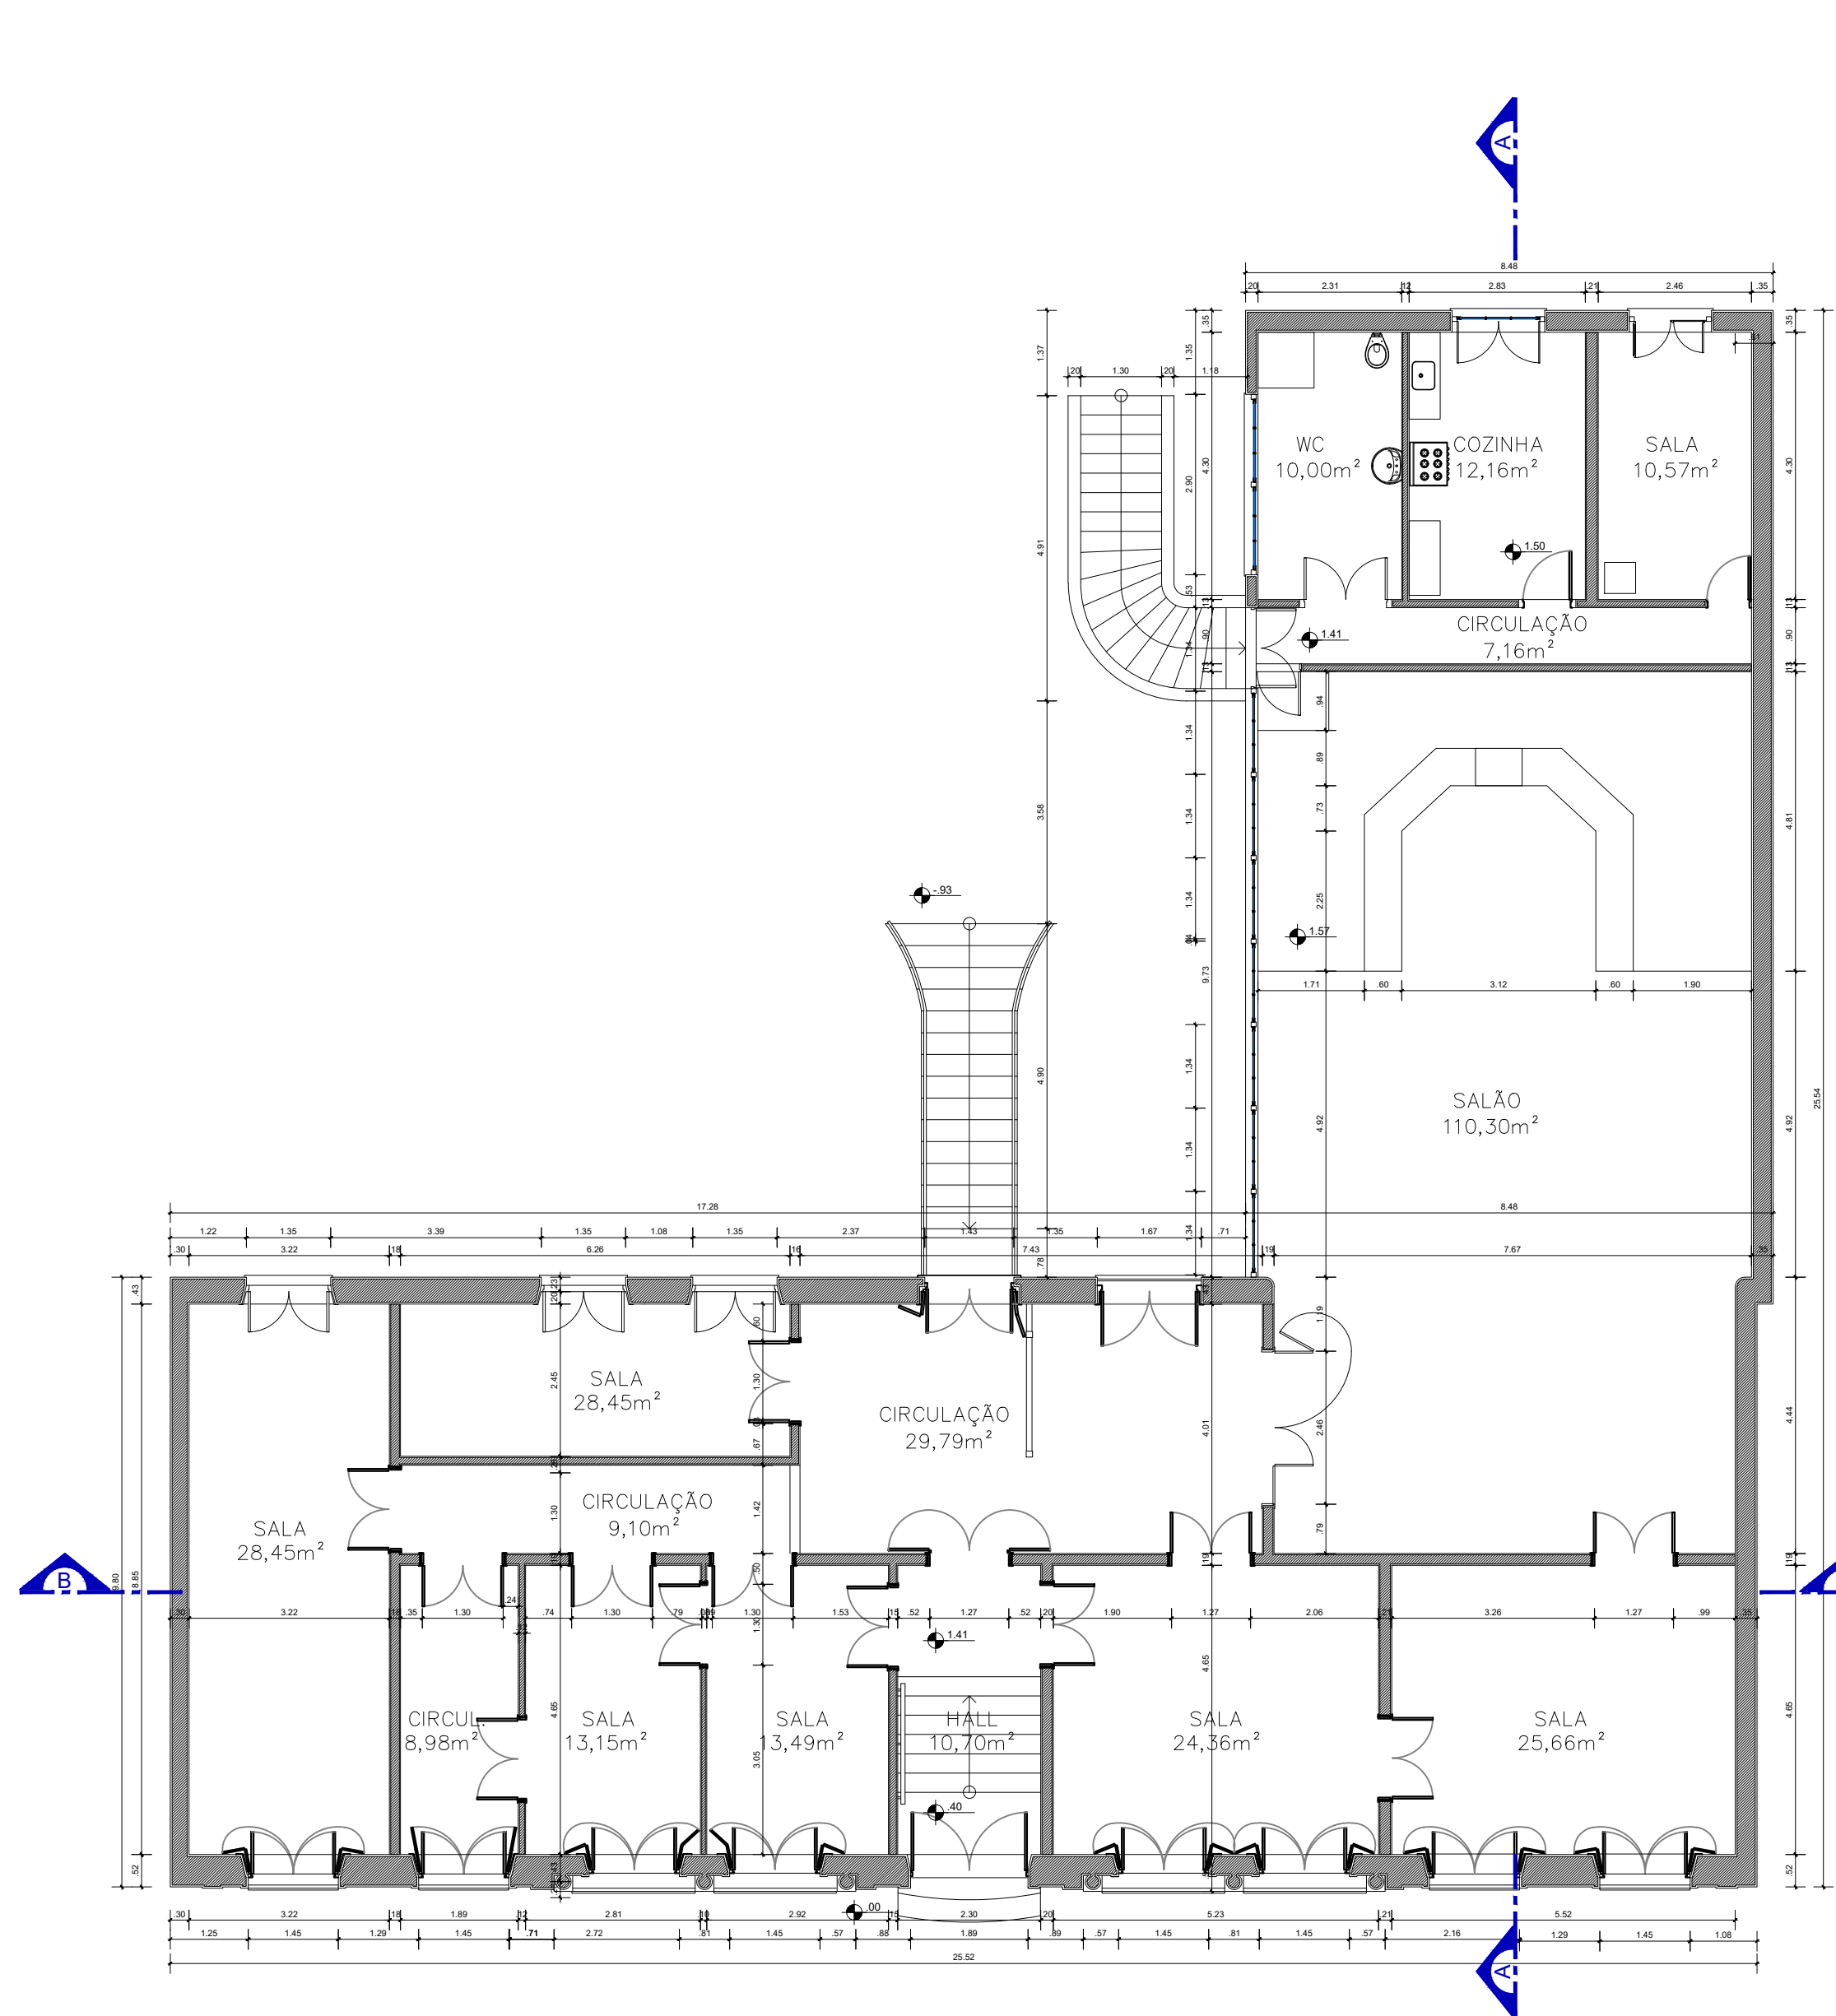

PLANTA BAIXA PAV. TÉRREO
ESCALA 1:100

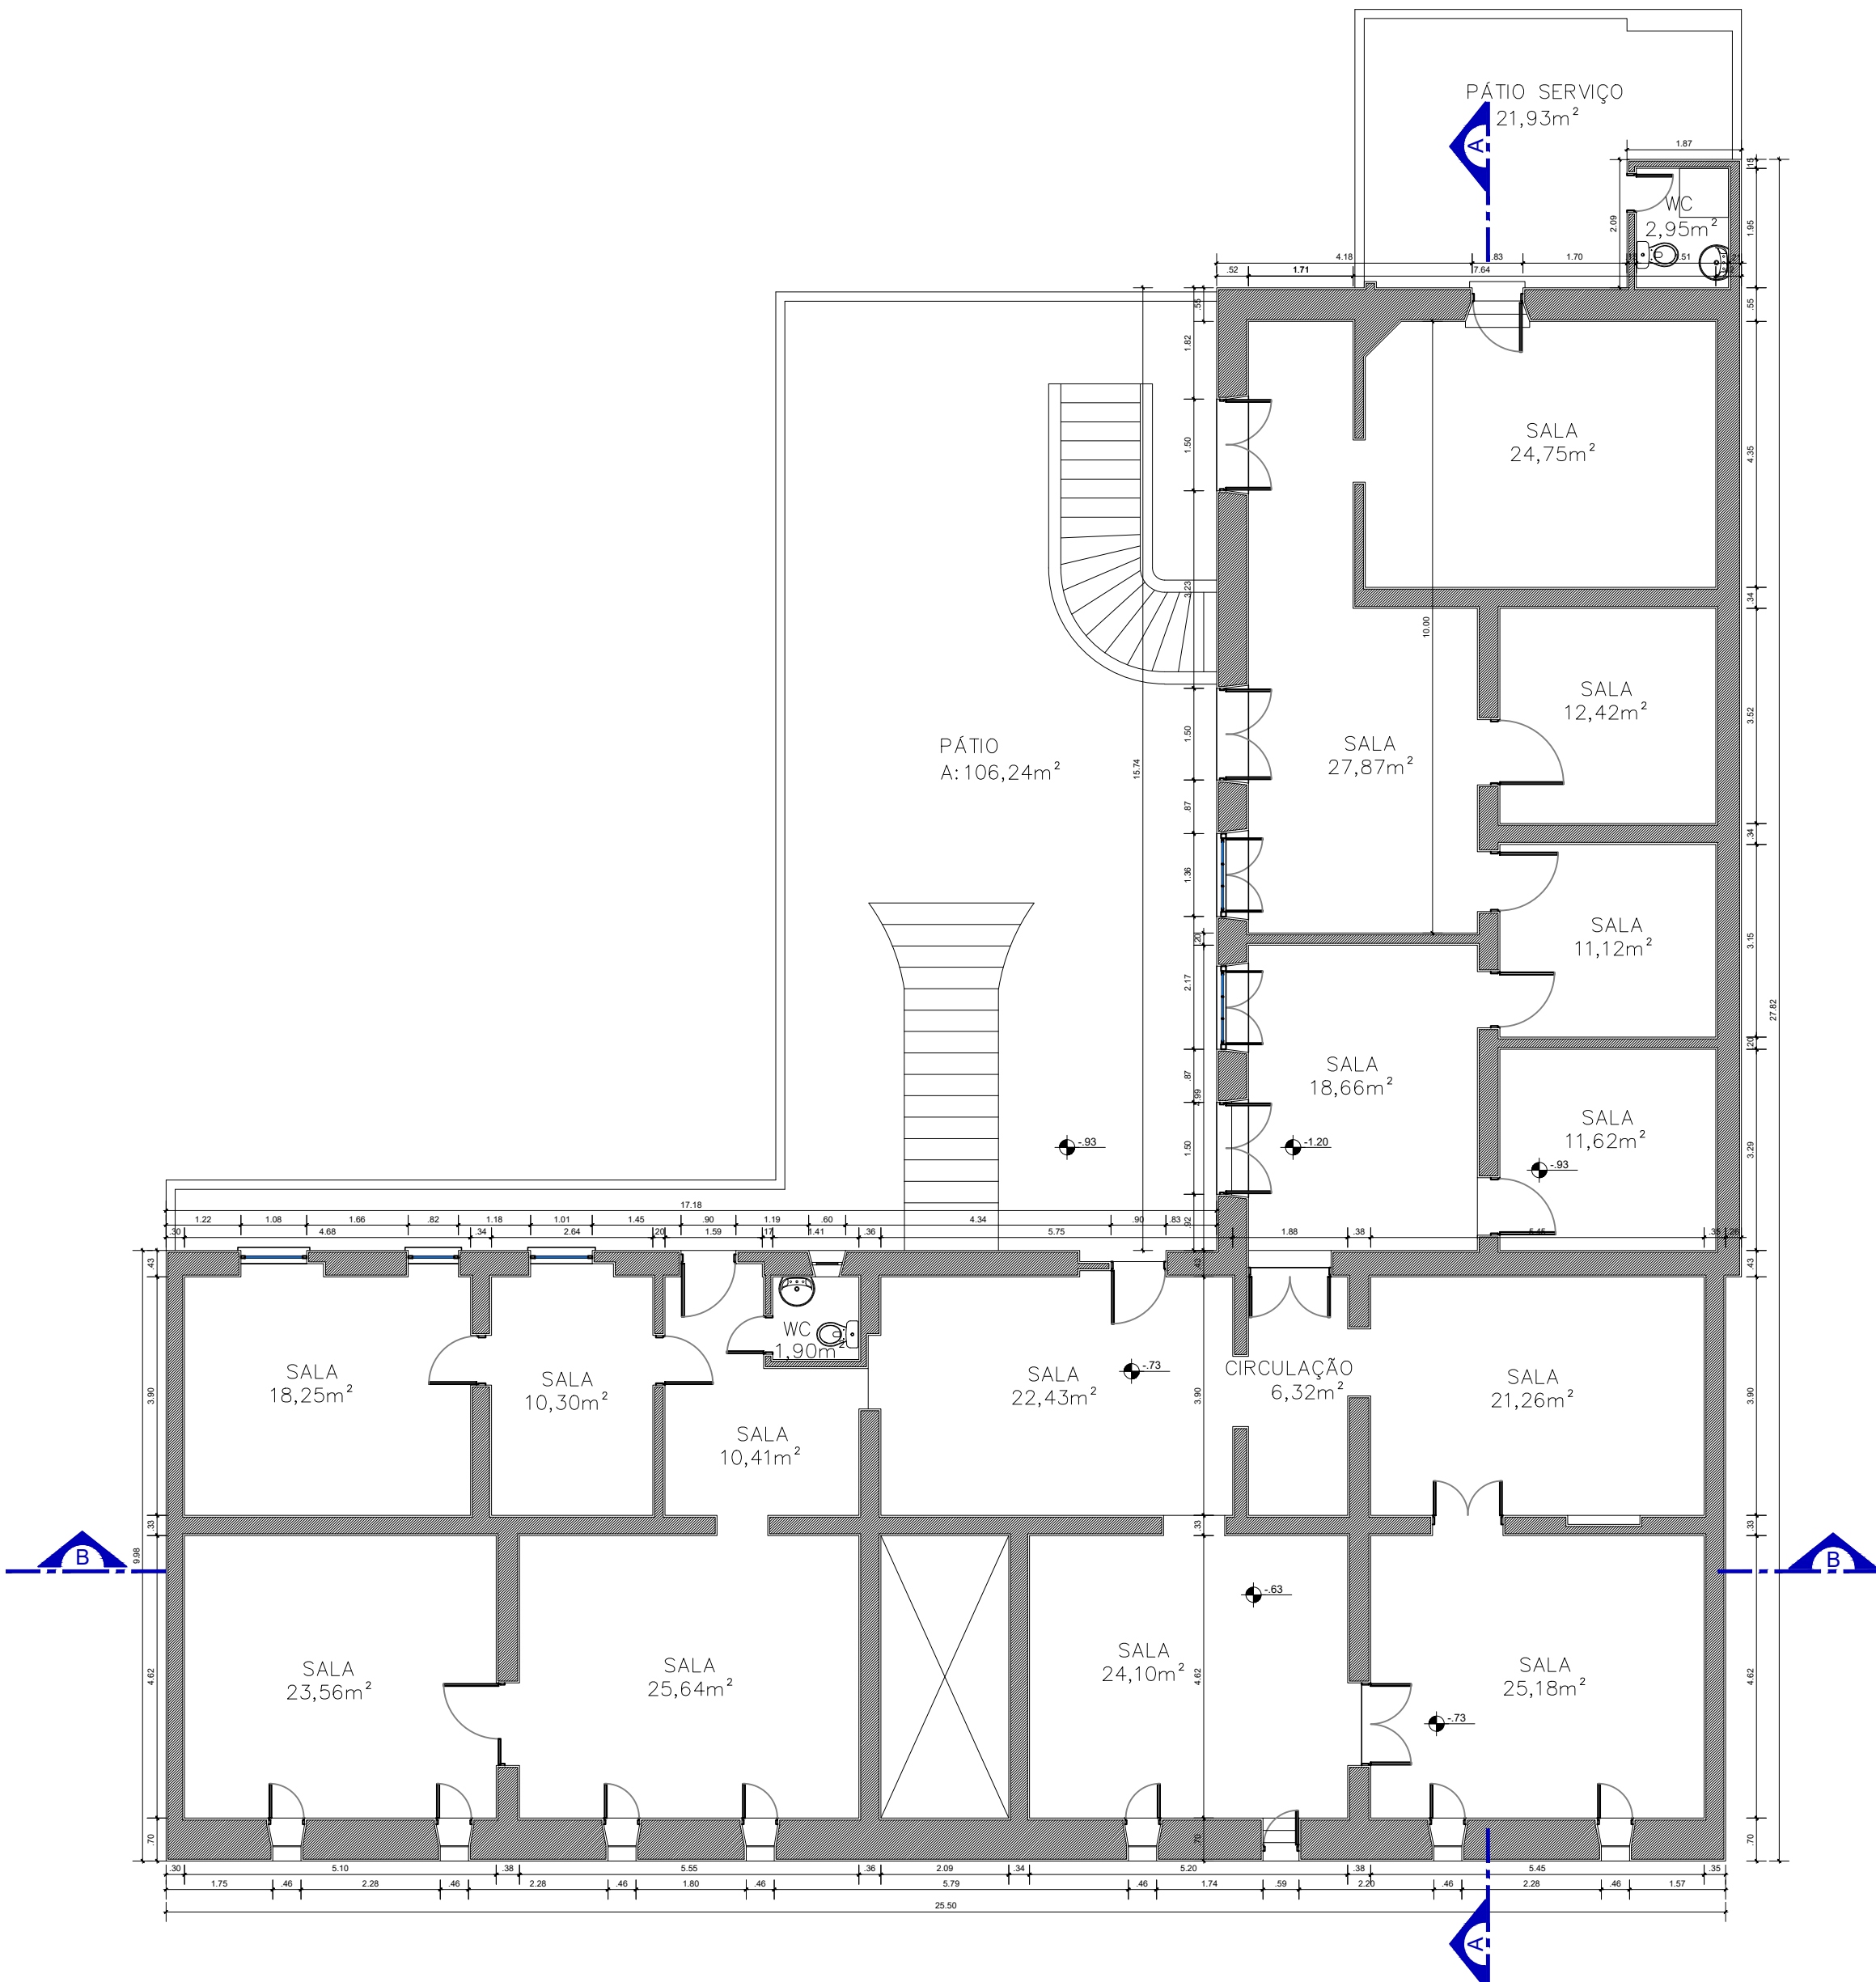

PLANTA BAIXA PORÃO
ESCALA 1:100

 PREFEITURA MUNICIPAL DE JAGUARÃO SECRETARIA PLANEJAMENTO E URBANISMO			
PROJETO DE RESTAURO DA COBERTURA DO PRÉDIO CASA DE CULTURA- ANTIGO FÓRUM			
PLANTA BAIXA TÉRREO E PORÃO PRAÇA DR. ALCIDES MARQUES 89 - CENTRO			
RESPONSÁVEL TÉCNICO:		PREFEITURA:	
Arq. Urb. Adriana Ança CAU A38309-0 Matrícula 43010		Luiz Carlos Barreto Secretário	
DESENHO:	DATA:	ESCALA:	PRANCHA:
Raphaely A. S. Gindri	05/2022	INDICADA	02/04