


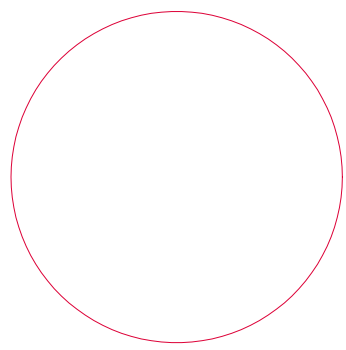

MAPA DE SITUAÇÃO
Sem Escala


ESTRADA DO PASSO

Arroio Minité

DAS PEDRAS

RUA JÚLIO DE CASTILHOS

IZA

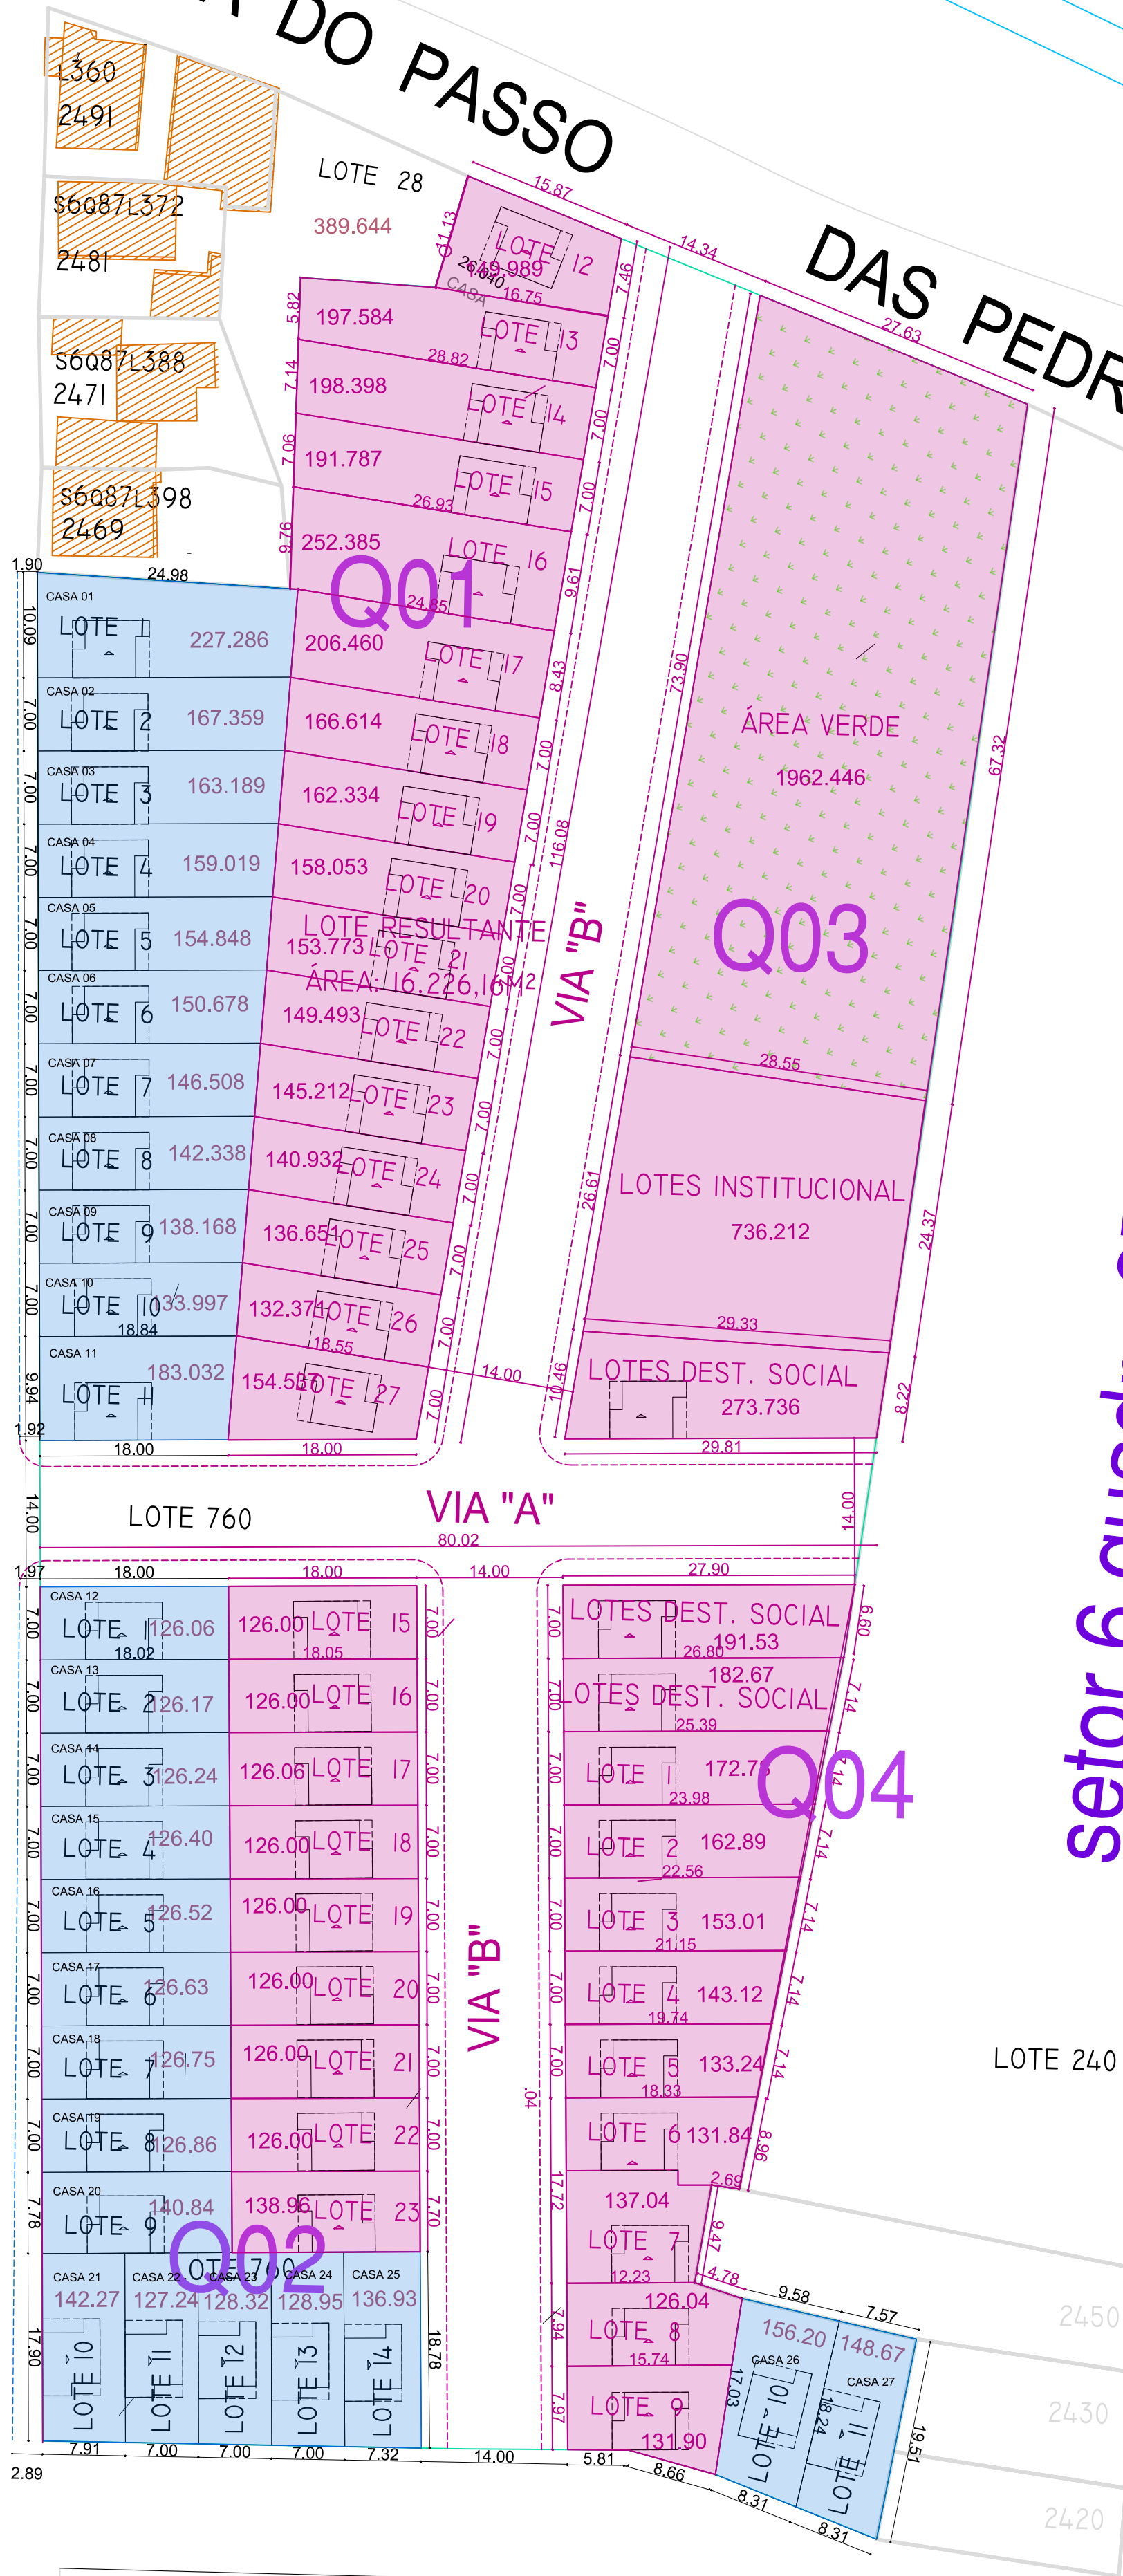

PLANTA DE SITUAÇÃO - FASE 1 E FASE 2
Escala 1:500

FASE 1
FASE 2


ESTRADA DO PASSO

Arroio Minité

DAS PEDRAS

RUA JÚLIO DE CASTILHOS

IZA

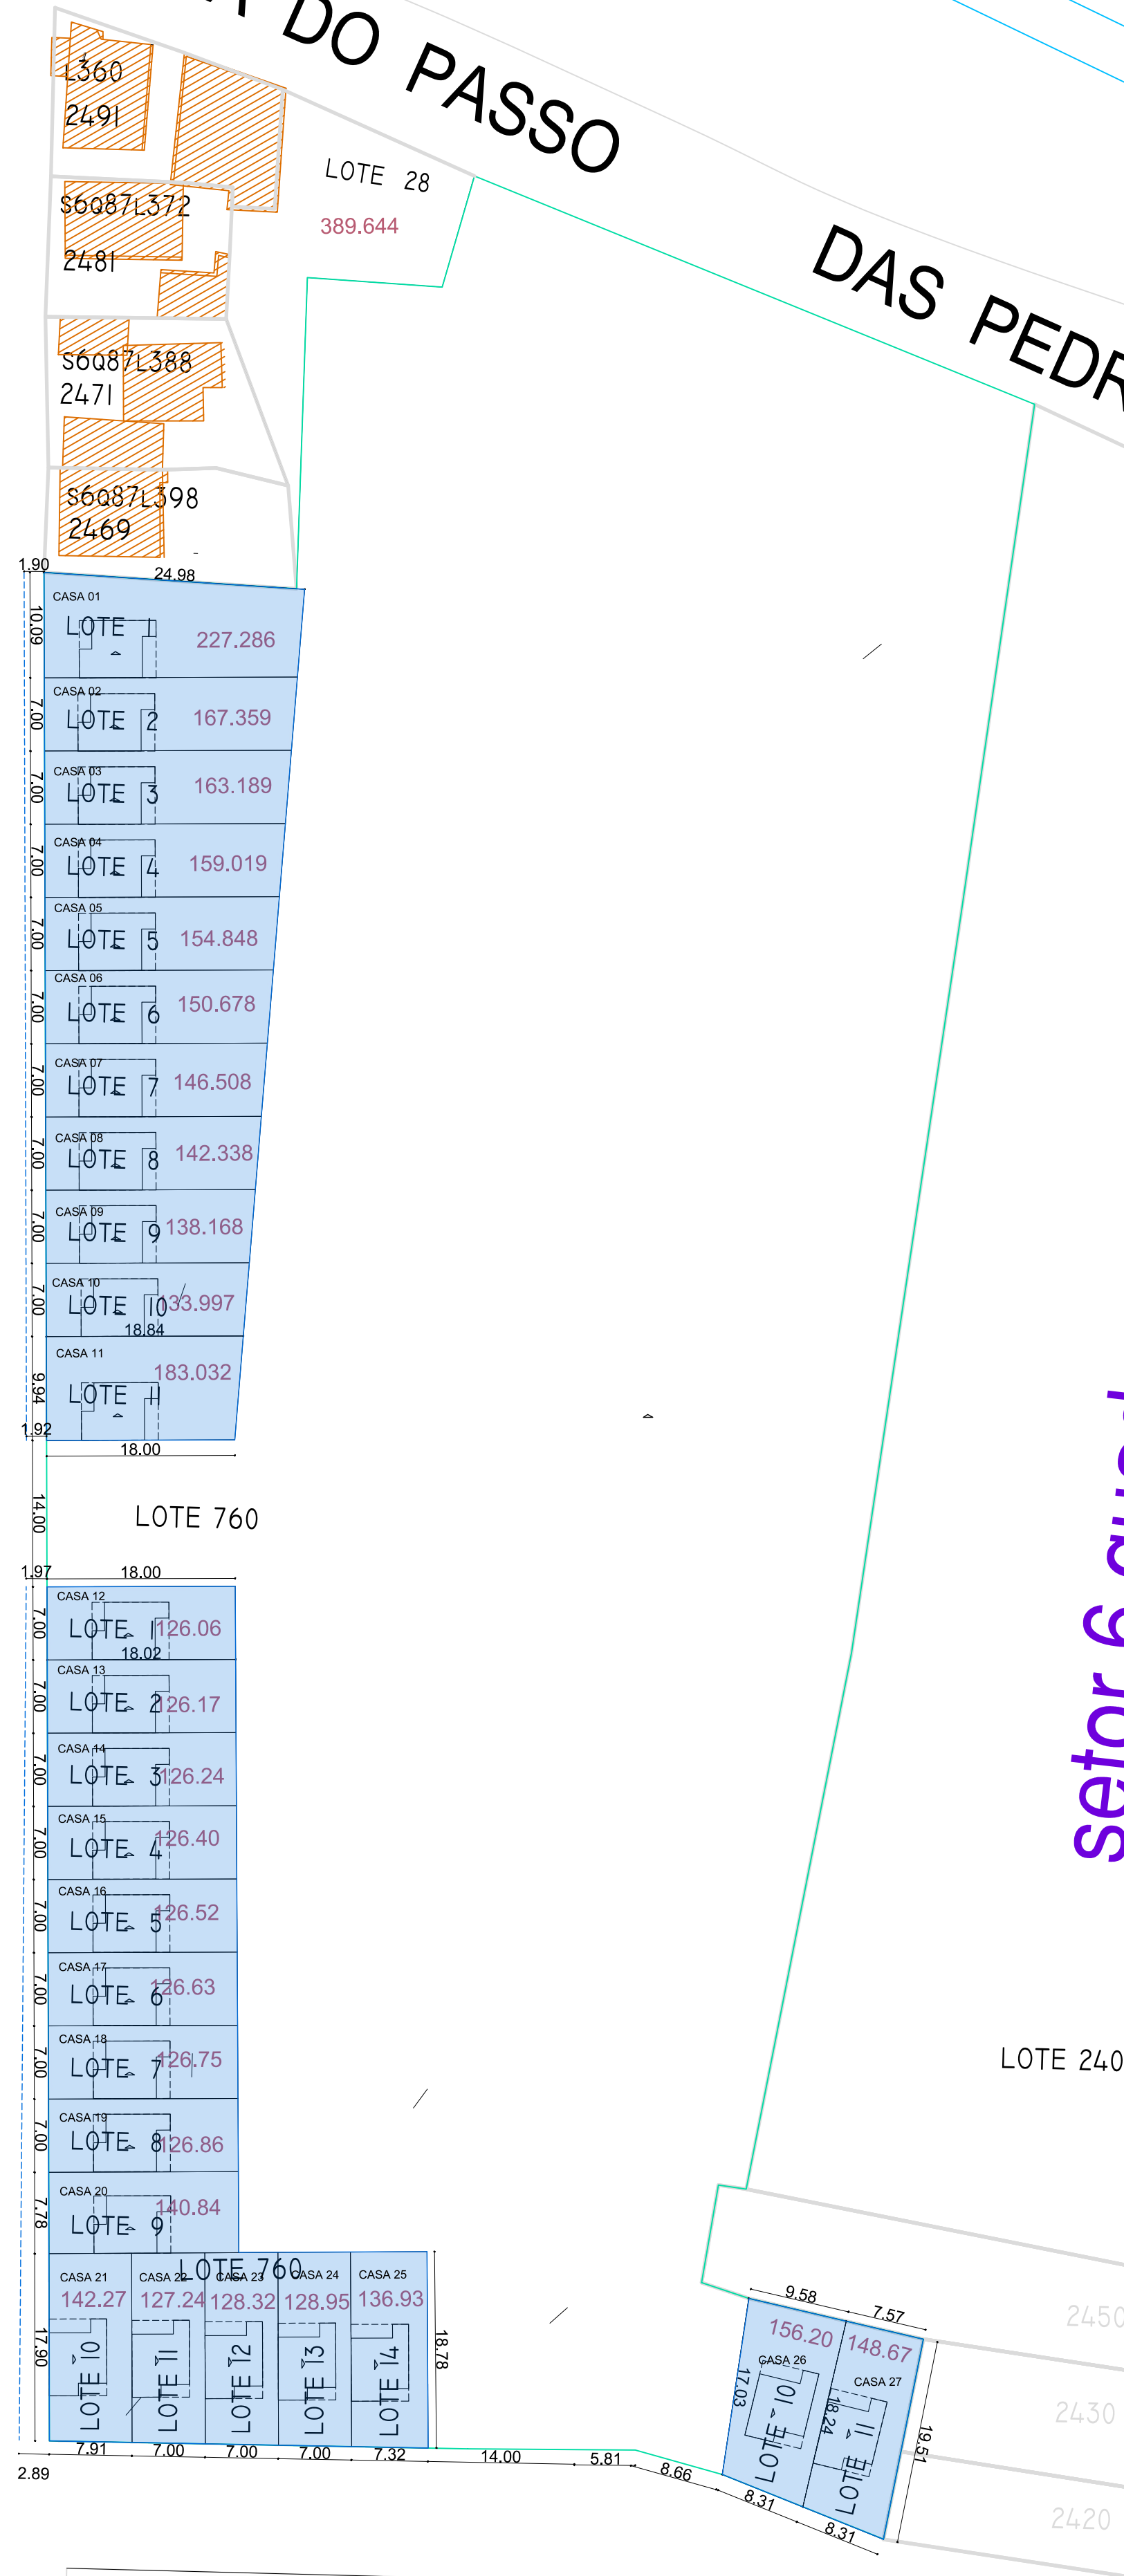

PLANTA DE SITUAÇÃO - FASE 1 (A EXECUTAR)
Escala 1:500

setor 6 quadra 87

AV. 27 DE JANEIRO



PREFEITURA MUNICIPAL DE JAGUARÃO
Secretaria de Planejamento e Urbanismo


CONSTRUÇÃO DE 27 UNIDADES HABITACIONAIS - BAIRRO KENNEDY
(Rua Júlio de Castilhos entre Rua Joaquim Lino de Souza e Estrada do Passo das Pedras)
FINISA 0557636-71

PLANTA DE SITUAÇÃO E PLANTA DE LOCALIZAÇÃO

RESPONSÁVEIS TÉCNICOS: PREFEITURA:


Carolina Gottinari Leticia Fernandes Stella Harkins Diego Coronel Gonzales
Eng.Civil CREA 228598 Arq.Urb. CAU RS A33469-3 Eng.Civil CREA RS 235966 Secretário Adjunto de Planejamento Urbanismo

DESENHO: DATA: ESCALA: PRANCHA: 01/10
Stella Harkins fevereiro/2024 INDICADA

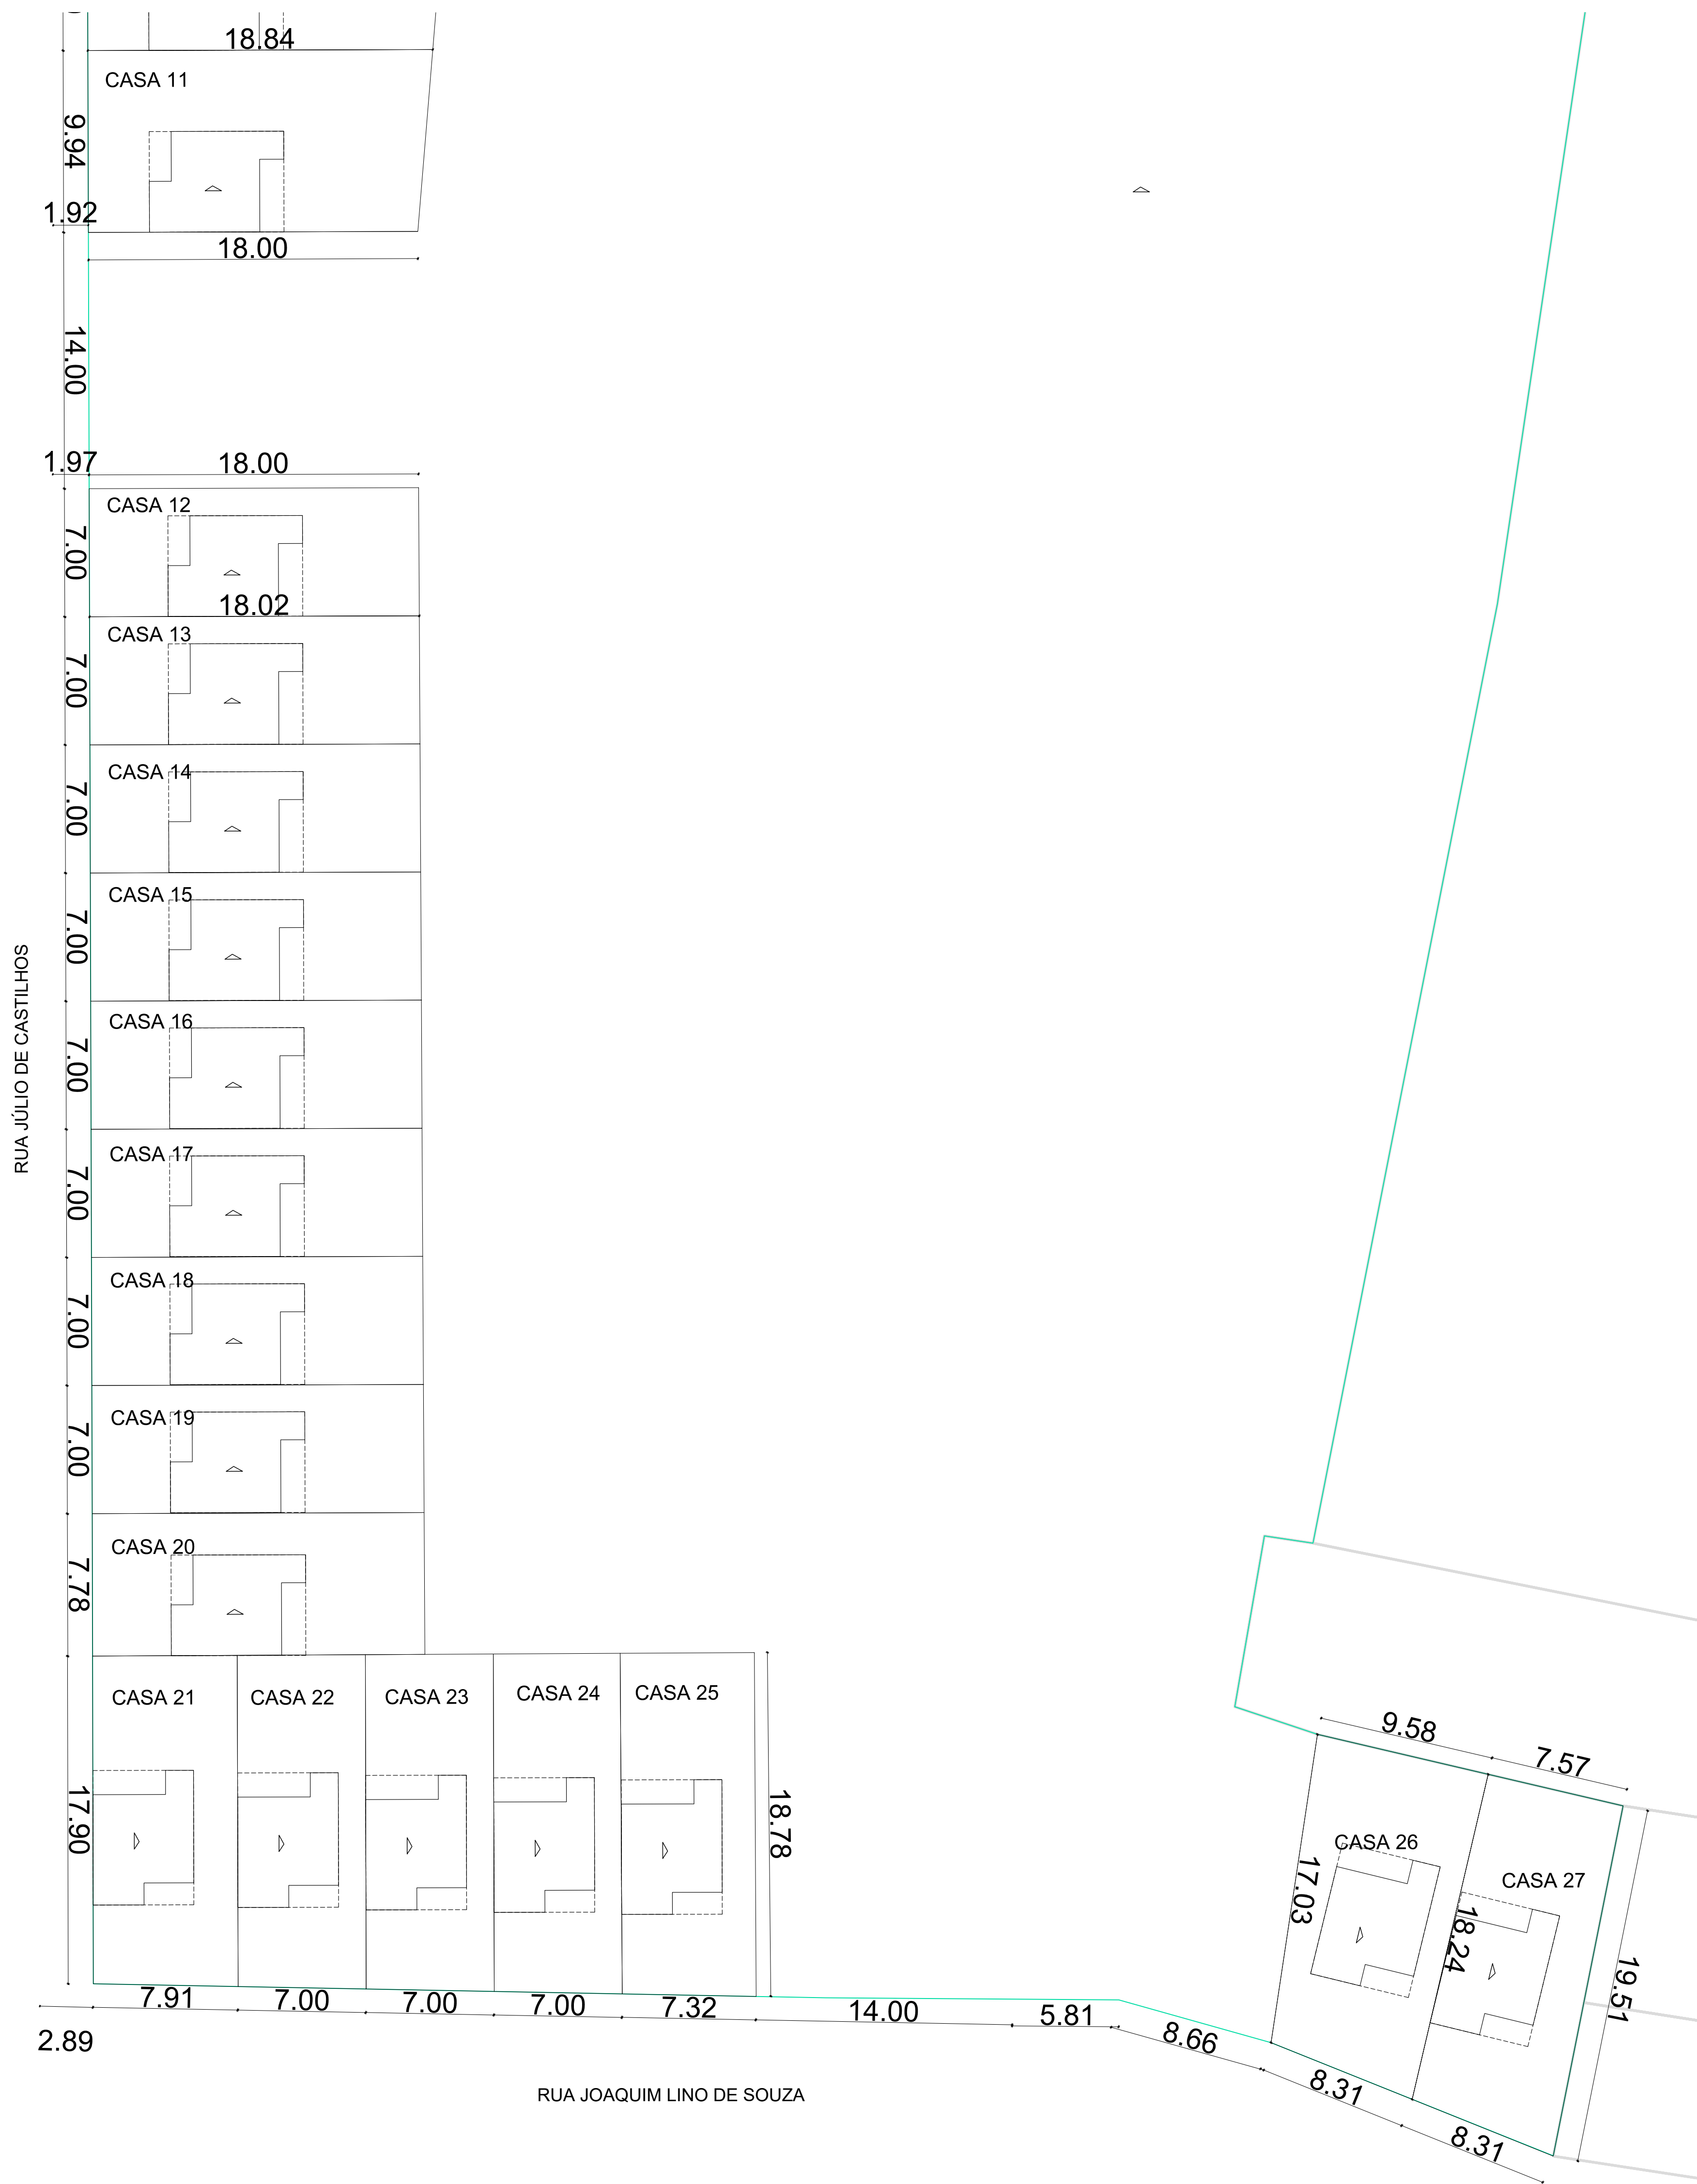


PLANTA DE LOCALIZAÇÃO
Escala 1:200

FASE 1

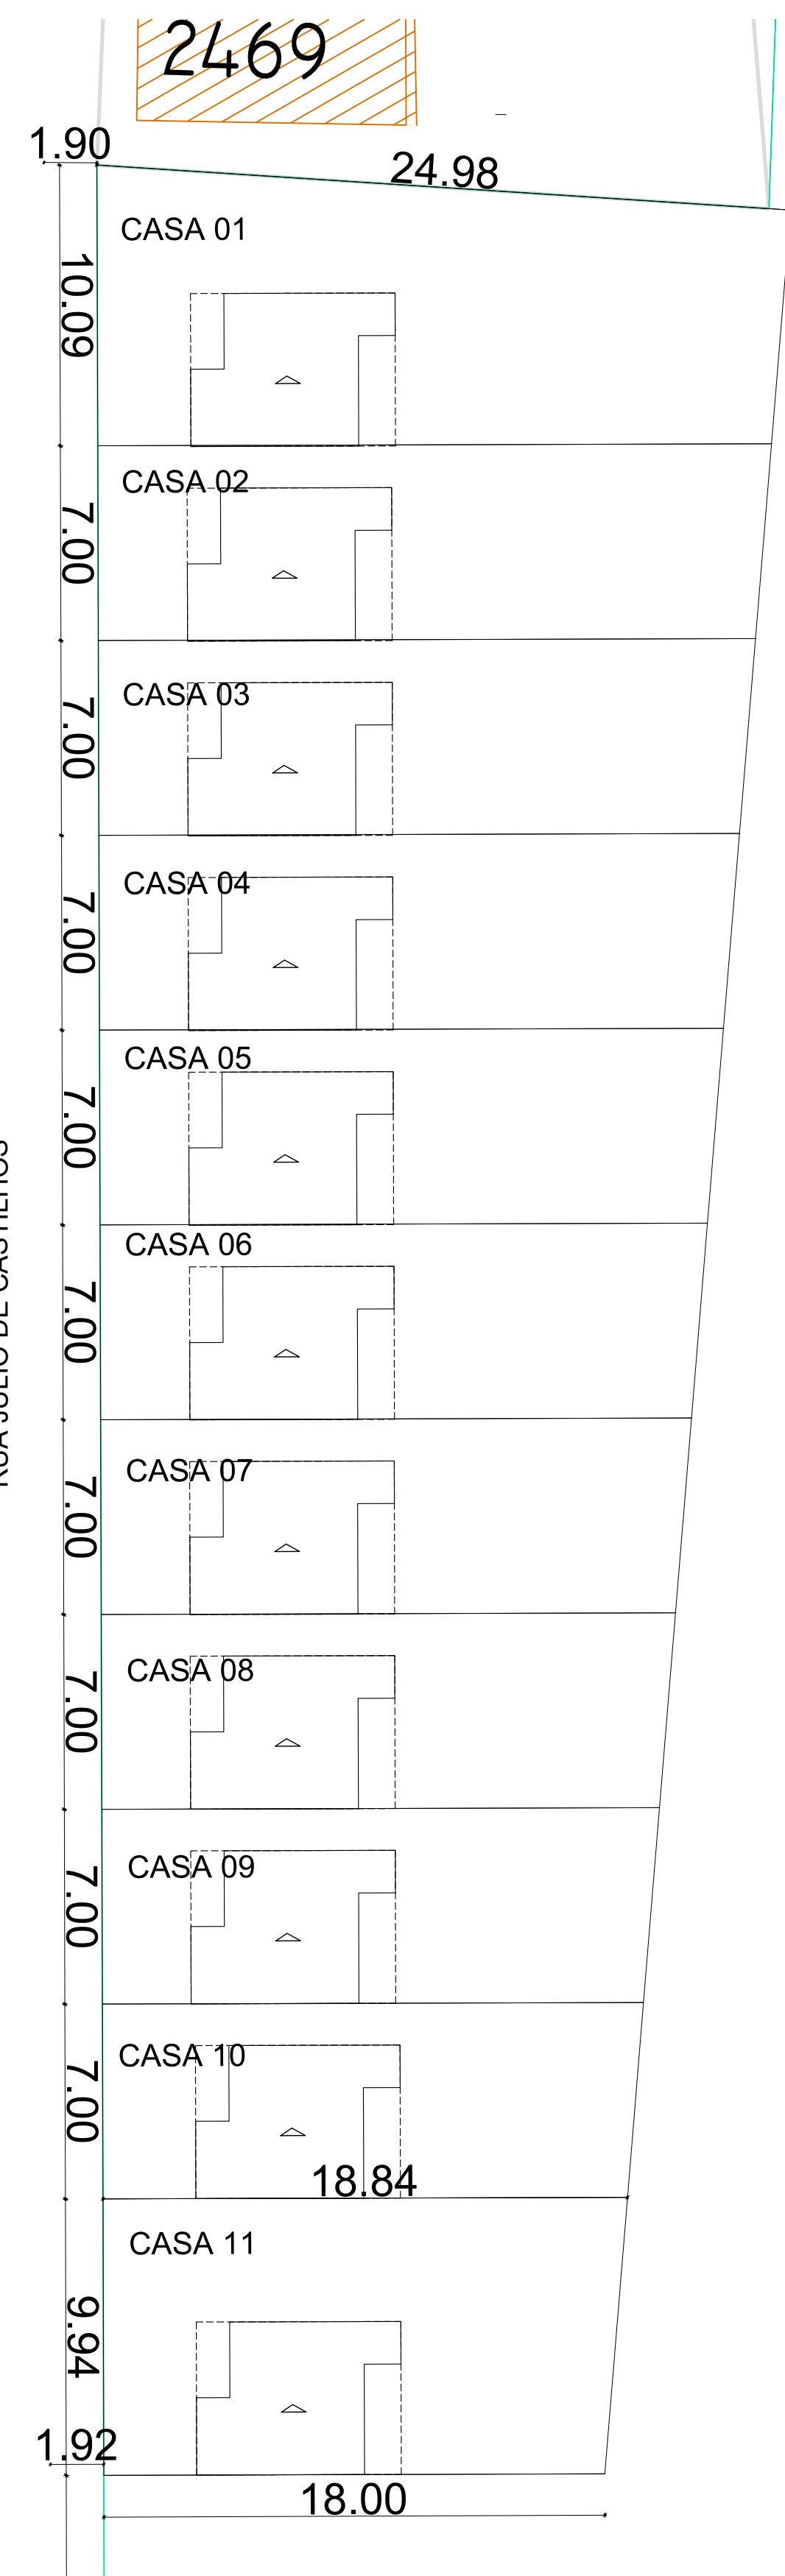


PLANTA DE LOCALIZAÇÃO
Escala 1:200

 PREFEITURA MUNICIPAL DE JAGUARÃO Secretaria de Planejamento e Urbanismo			
CONSTRUÇÃO DE 27 UNIDADES HABITACIONAIS - BAIRRO KENNEDY (Rua Júlio de Castilhos entre Rua Joaquim Lino de Souza e Estrada do Passo das Pedras) FINISA 0557636-71			
PLANTA DE SITUAÇÃO E PLANTA DE LOCALIZAÇÃO - FASE 1			
RESPONSÁVEIS TÉCNICOS:		PREFEITURA:	
Carolina Gottinari Eng.Civil CREA 228598	Leticia Fernandes Arq.Urb. CAU RS A33469-3	Stella Harkins Eng.Civil CREA RS 235968	Diego Coronel Gonzales Secretário Adjunto de Planejamento Urbano
DESENHO: Stella Harkins	DATA: fevereiro/2024	ESCALA: INDICADA	PRANCHA: 02/10

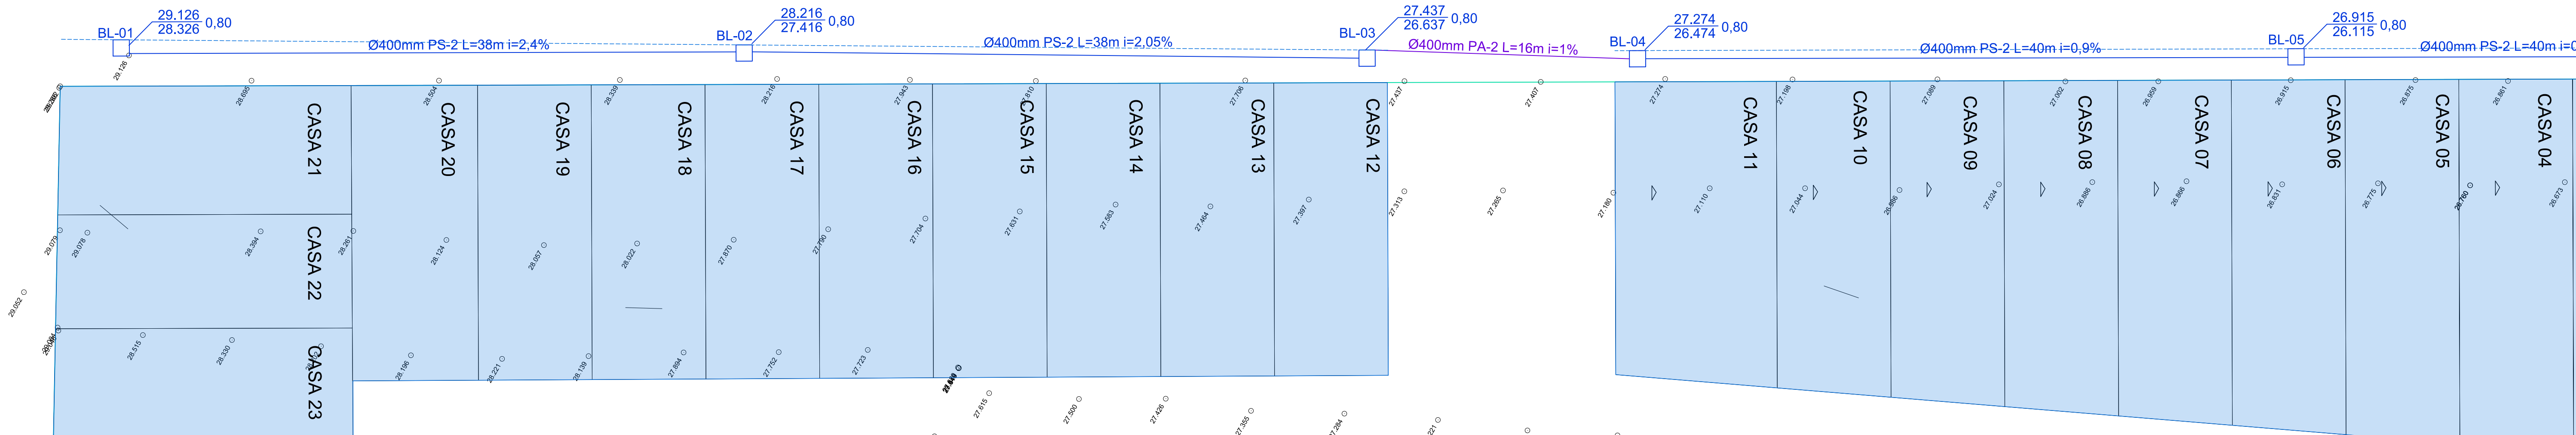


PLANTA DE DRENAGEM - Trecho 01
Escala 1:200

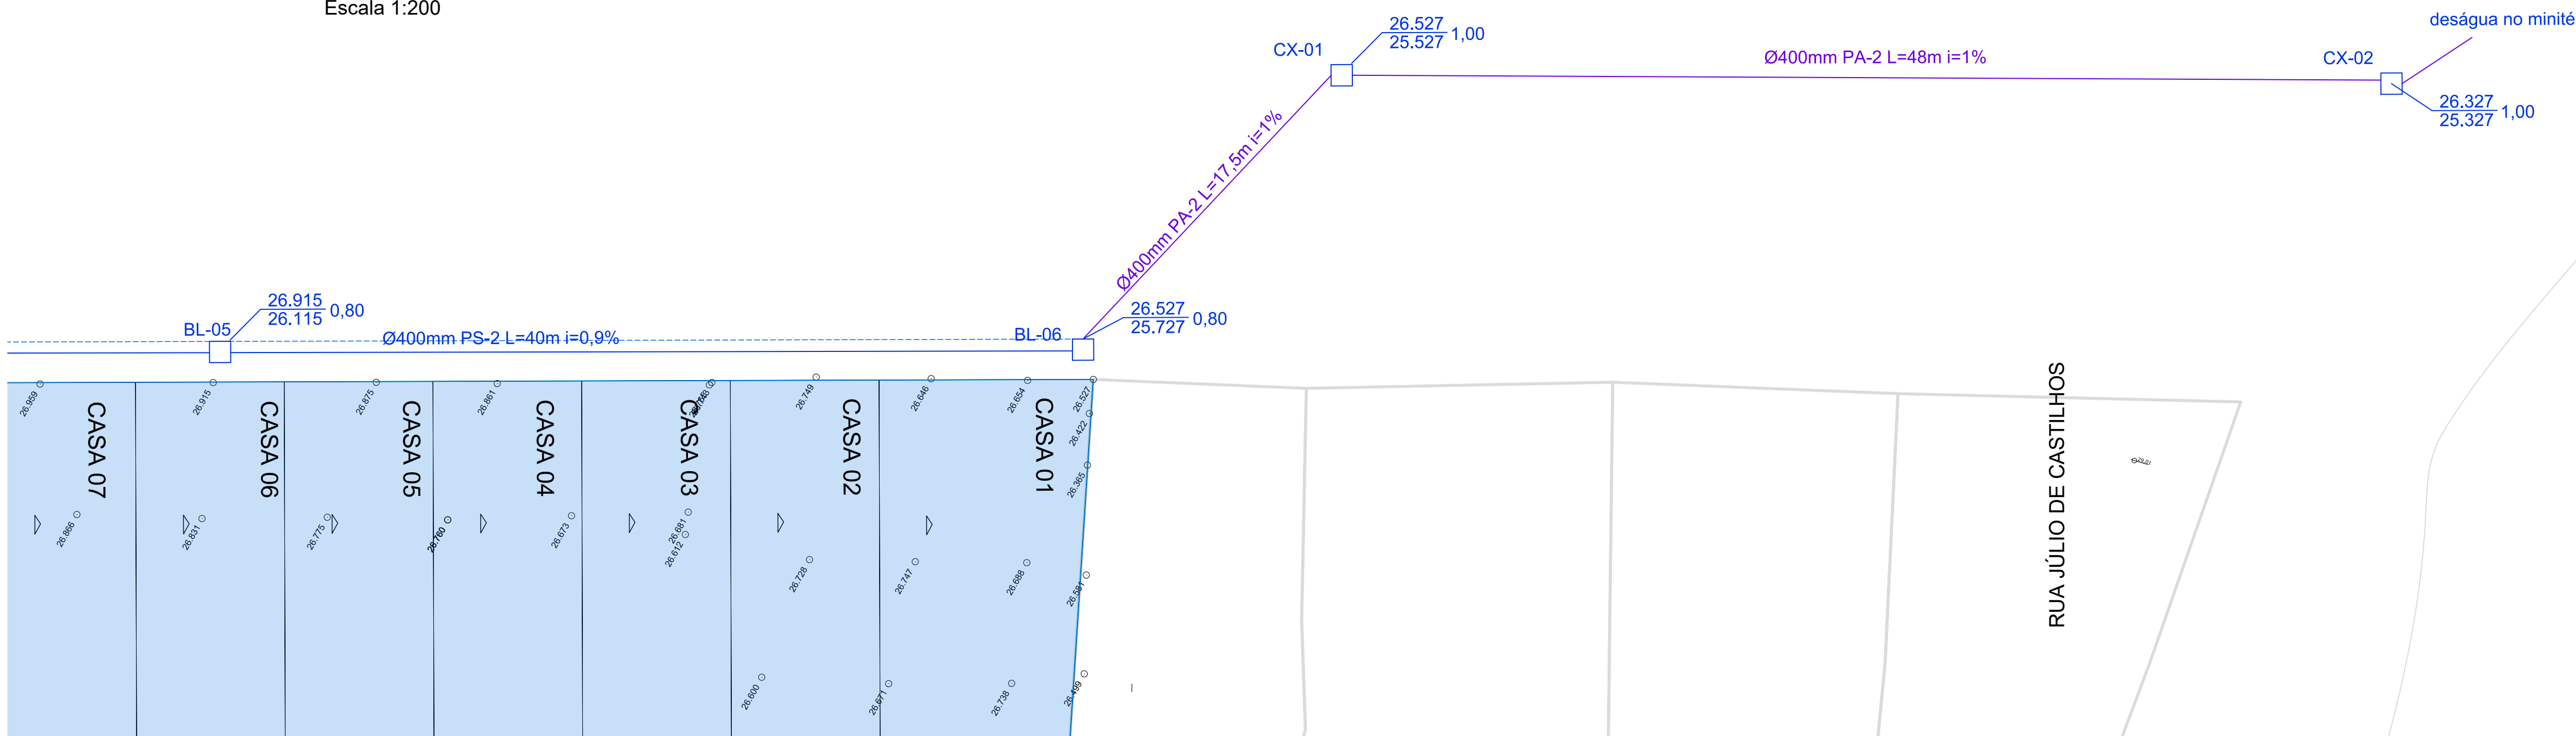



PLANTA DE DRENAGEM - Trecho 02
Escala 1:200

LEGENDA	
BL 00	BL 00 - Número da Boca de Lobo
CT	CT - Cota de terreno
CF	CF - Cota do Fundo
PF	PF - Profundidade (CT-CF)

Gabaritos de Escavação

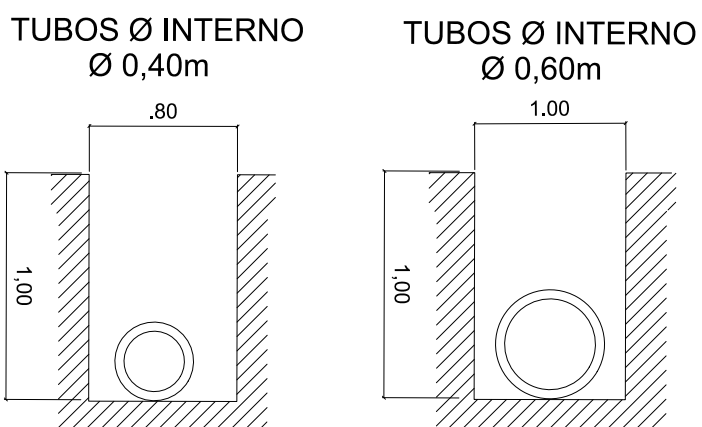

Gabaritos de Aterro da vala

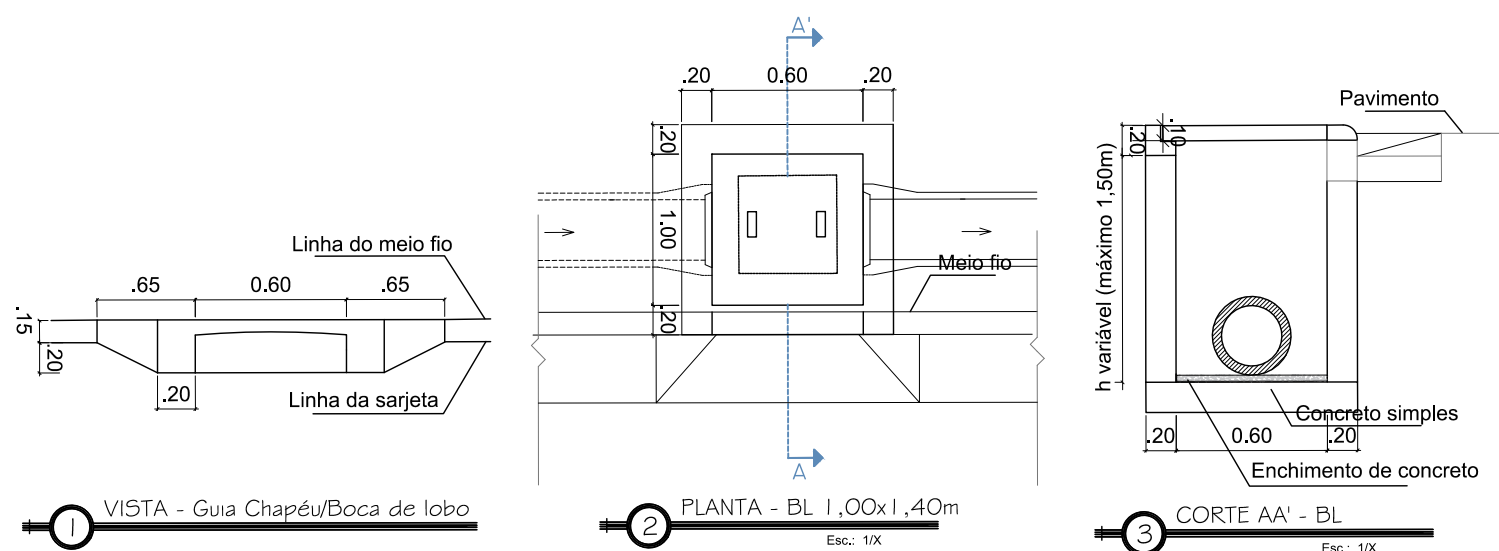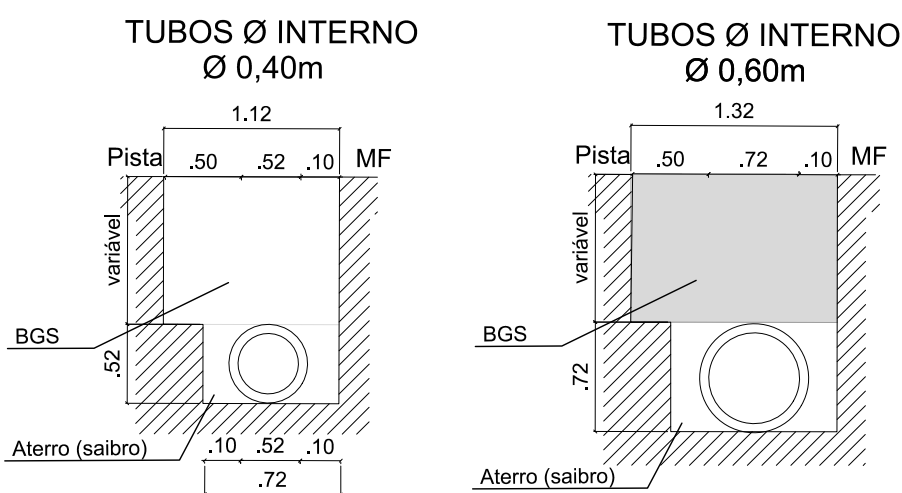

PREFEITURA MUNICIPAL DE JAGUARÃO
Secretaria de Planejamento e Urbanismo

CONSTRUÇÃO DE 27 UNIDADES HABITACIONAIS - BAIRRO KENNEDY
(Rua Júlio de Castilhos entre Rua Joaquim Lino de Souza e Estrada do Passo das Pedras)
FINISA 0557636-71


DRENAGEM URBANA

RESPONSÁVEIS TÉCNICOS:


PREFEITURA:

Carolina Gottinari Eng.Civil CREA 228598	Leticia Fernandes Arq.Urb. CAU RS A33469-3	Stella Harkins Eng.Civil CREA RS 235968	Diego Coronel Gonzales Secretário Adjunto de Planejamento Urbanismo
---	---	--	--


DESENHO: Stella Harkins	DATA: fevereiro/2024	ESCALA: INDICADA	PRANCHA: 03/10
----------------------------	-------------------------	---------------------	-------------------

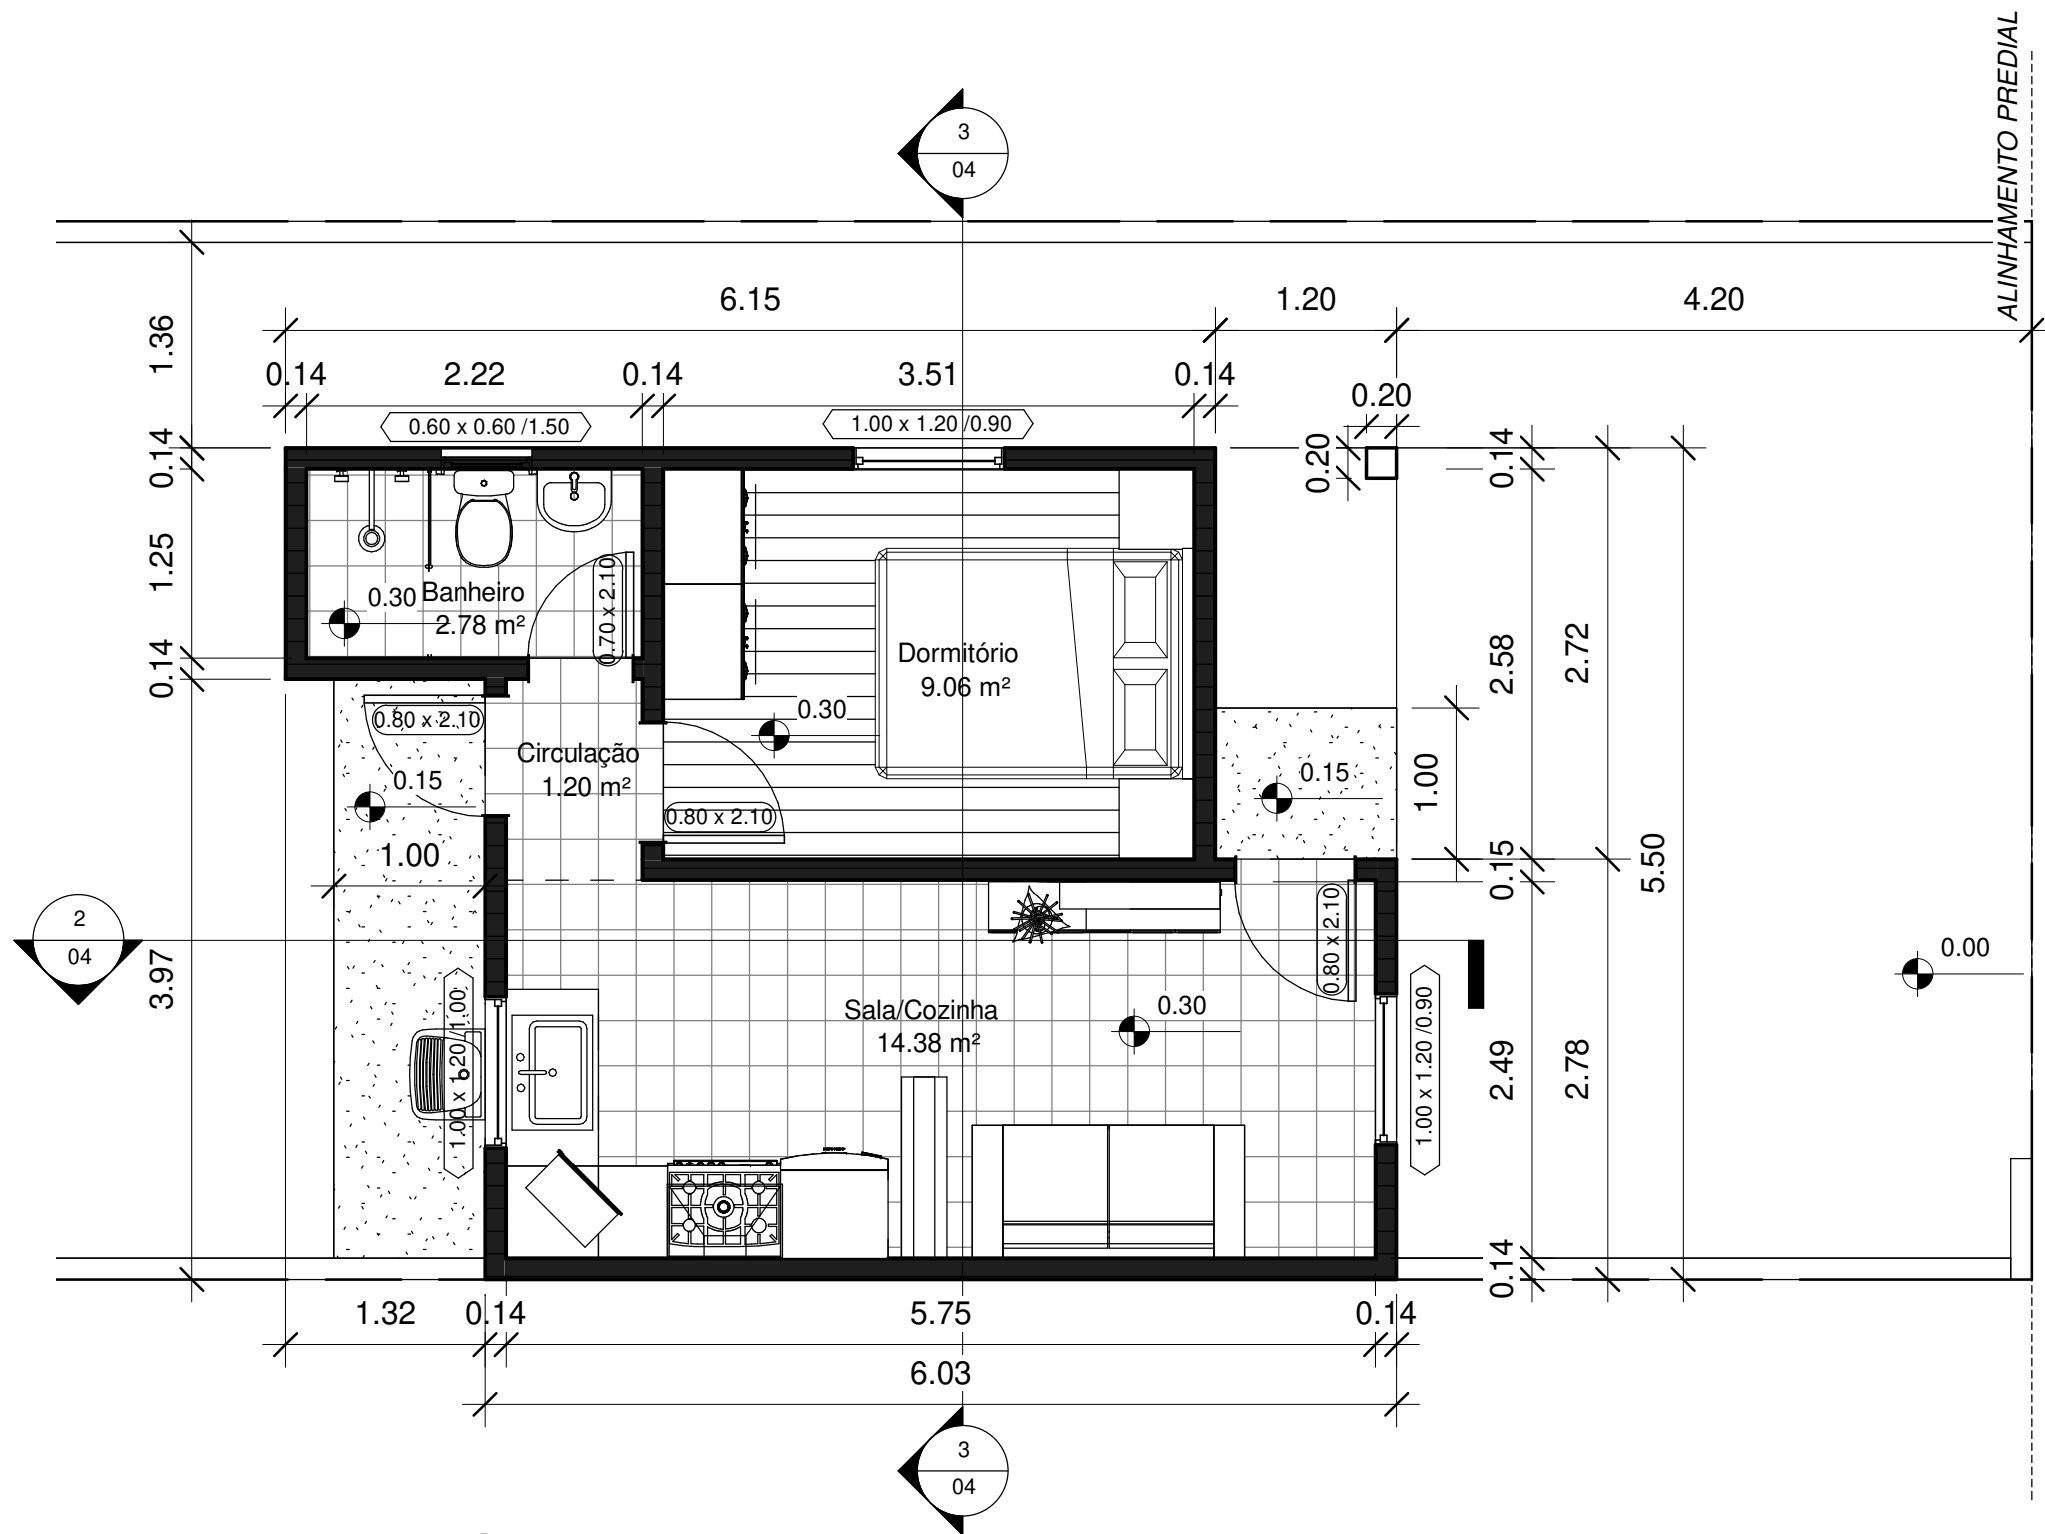

1 Planta Baixa Simples
1 : 50

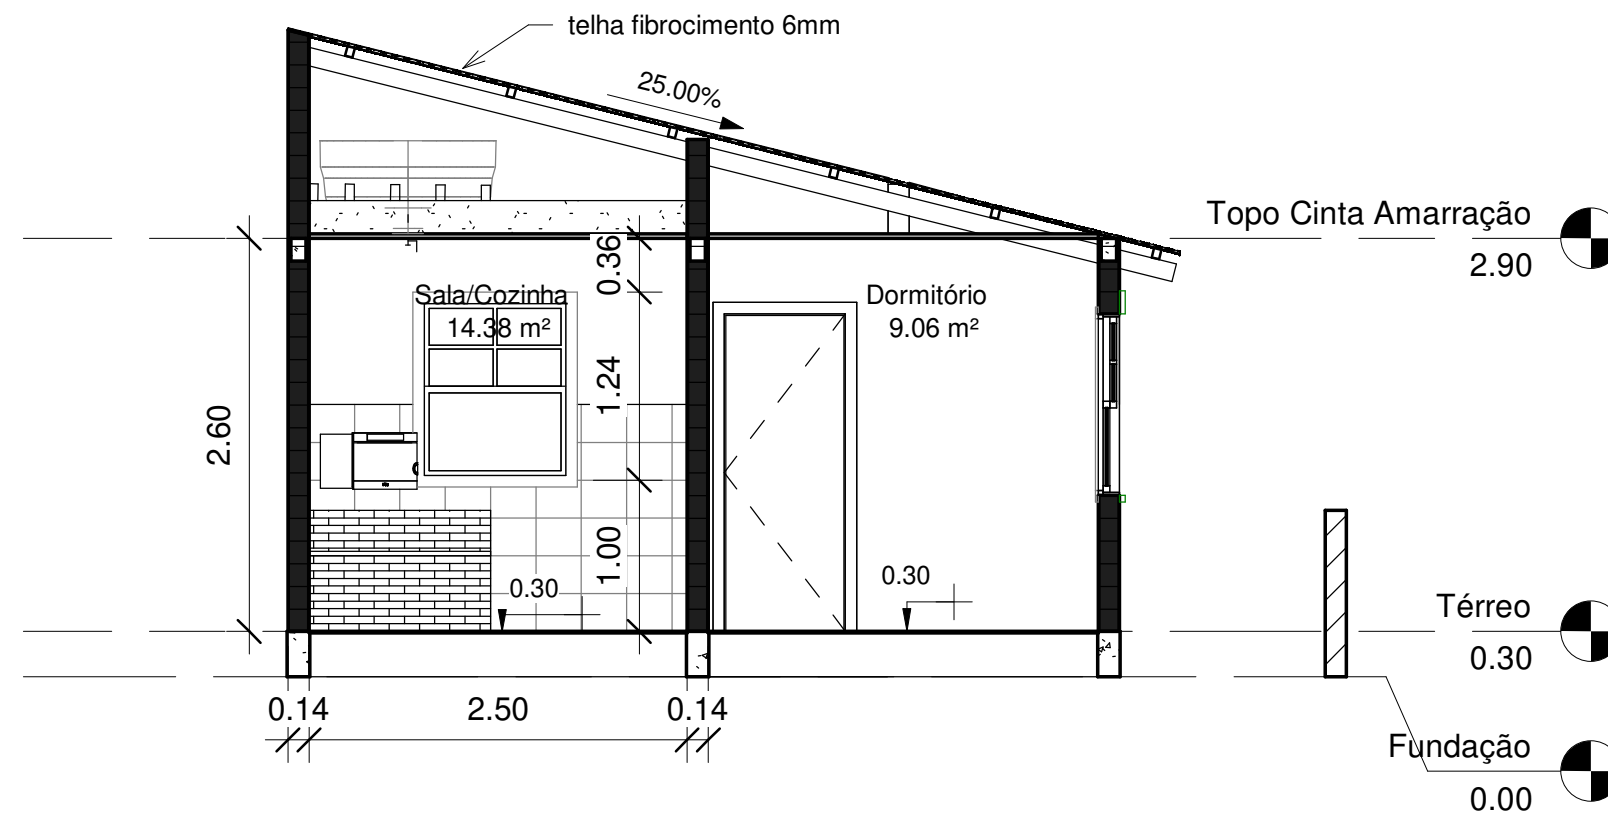


3 Corte BB
1 : 50

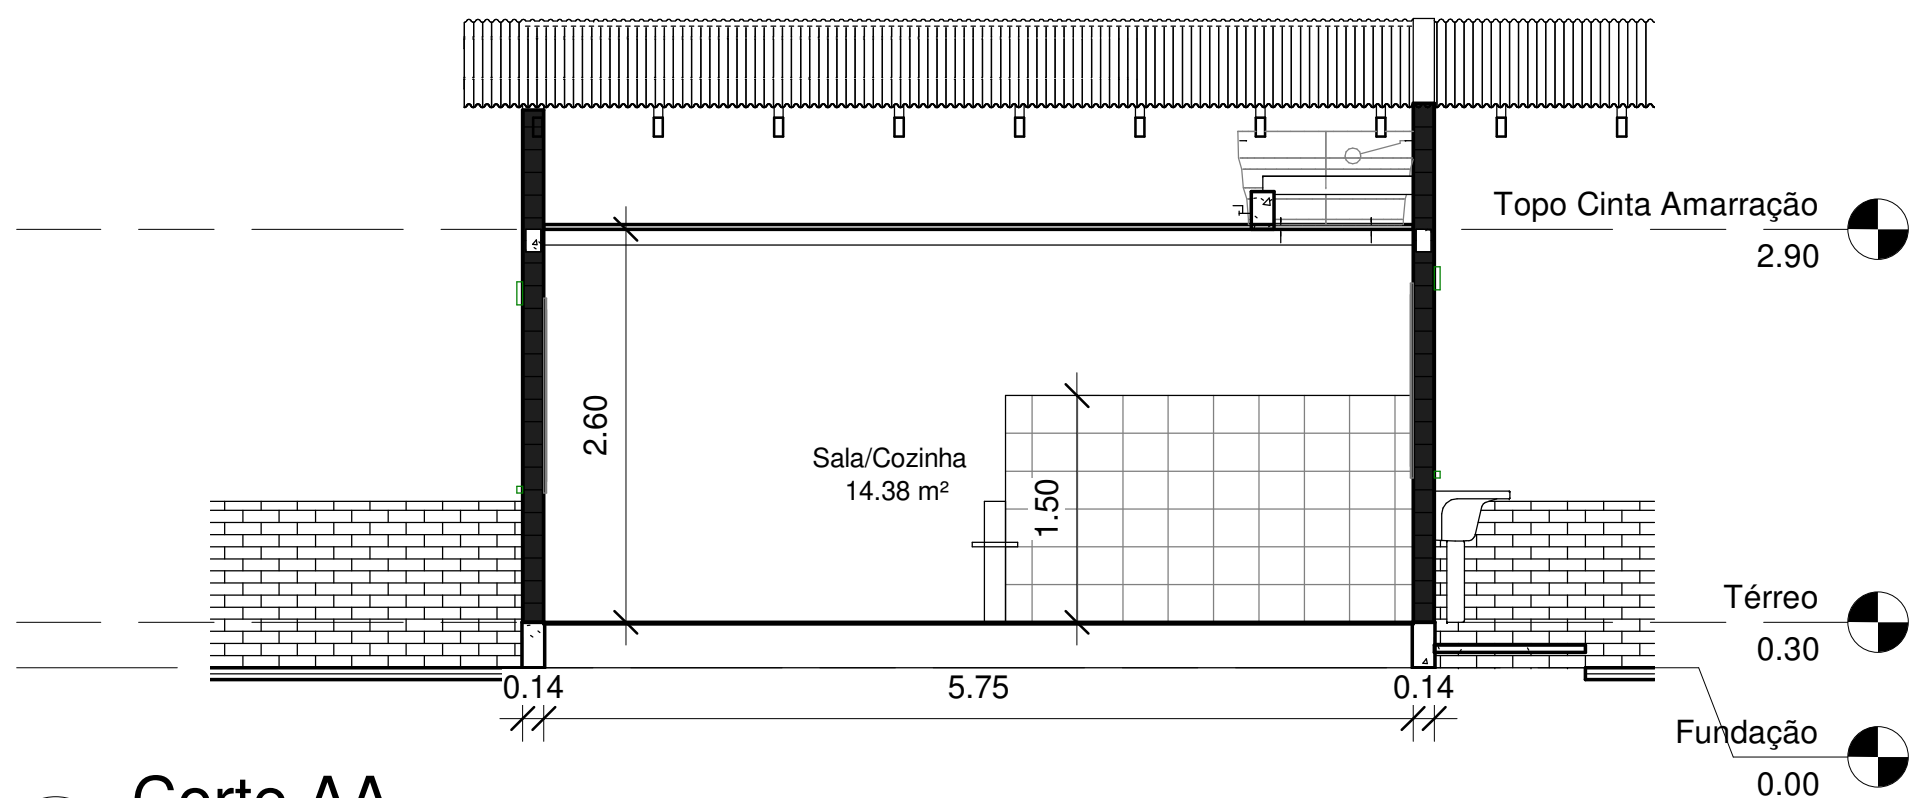


2 Corte AA
1 : 50

 PREFEITURA MUNICIPAL DE JAGUARÃO SECRETARIA DE PLANEJAMENTO E URBANISMO Escritório Técnico		
PROJETO DE HABITAÇÃO POPULAR UNIFAMILIAR PROGRAMA - A CASA É SUA		
Habitação Popular Planta Baixa e Cortes		
RESPONSÁVEL TÉCNICO: Engª Civil Stella Harkins CREA/RS 235968	PREFEITURA: Arq. e Urb. Letícia Fernandes CAU-A334693	PRANCHA: 04/10
DESENHO: Gabriel Barbier		ESCALA: INDICADA

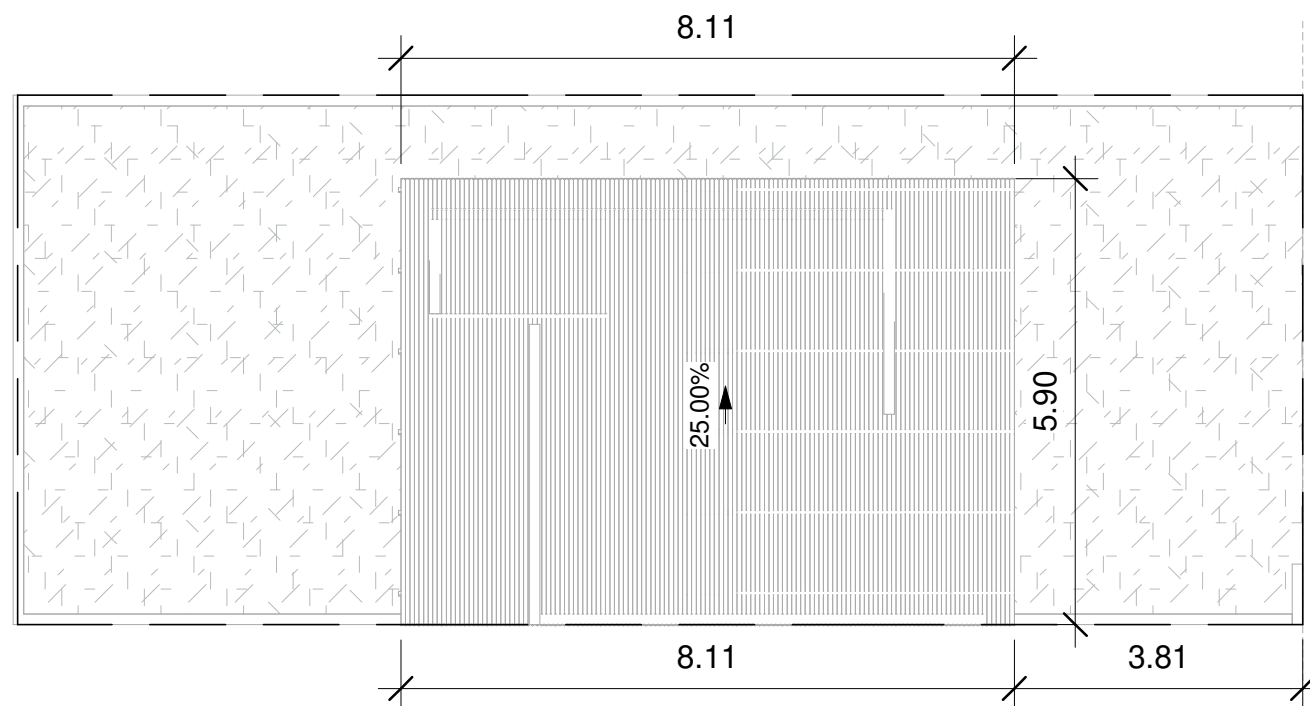

1 Planta de Cobertura
1 : 100

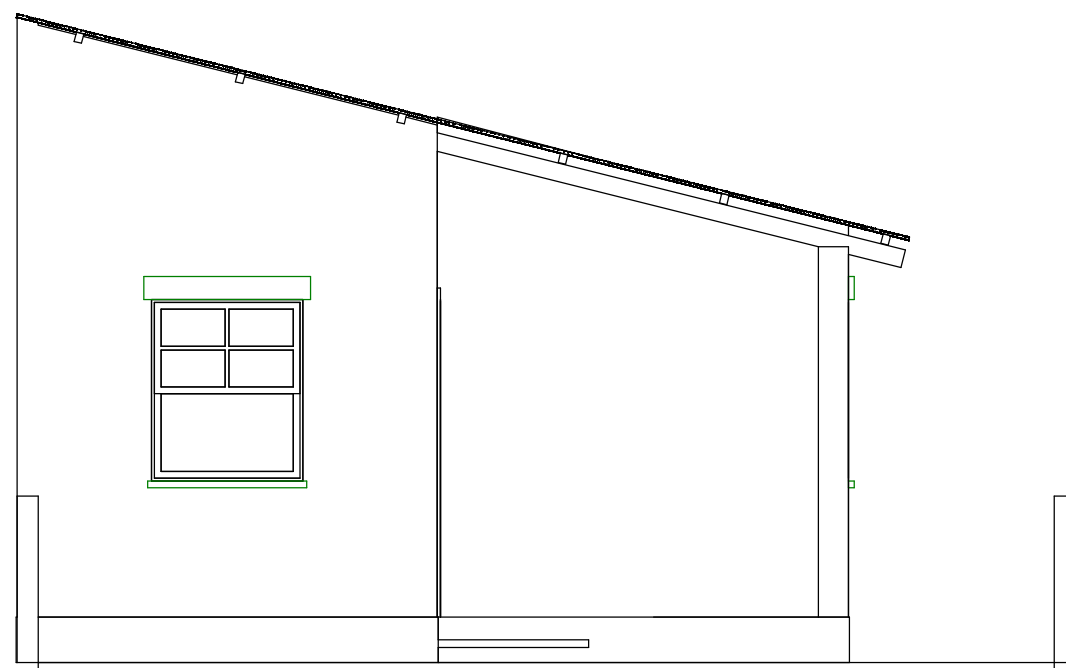

2 Fachada
1 : 50



PREFEITURA MUNICIPAL DE JAGUARÃO
SECRETARIA DE PLANEJAMENTO E URBANISMO
Escritório Técnico

PROJETO DE HABITAÇÃO POPULAR UNIFAMILIAR
PROGRAMA - A CASA É SUA

Habitação Popular
Planta de Cobertura e Fachada

RESPONSÁVEL TÉCNICO:

PREFEITURA:

Eng^a Civil Stella Harkins
CREA/RS 235968

Arq. e Urb. Letícia Fernandes
CAU-A334693

Diego Coronel Gonzalez
Secretário Adjunto de
Planejamento e Urbanismo

PRANCHA:
05/10

DESENHO:

Gabriel Barbier

DATA:


JAN/2024

ESCALA:

INDICADA



1 Planta Baixa Humanizada
1 : 50

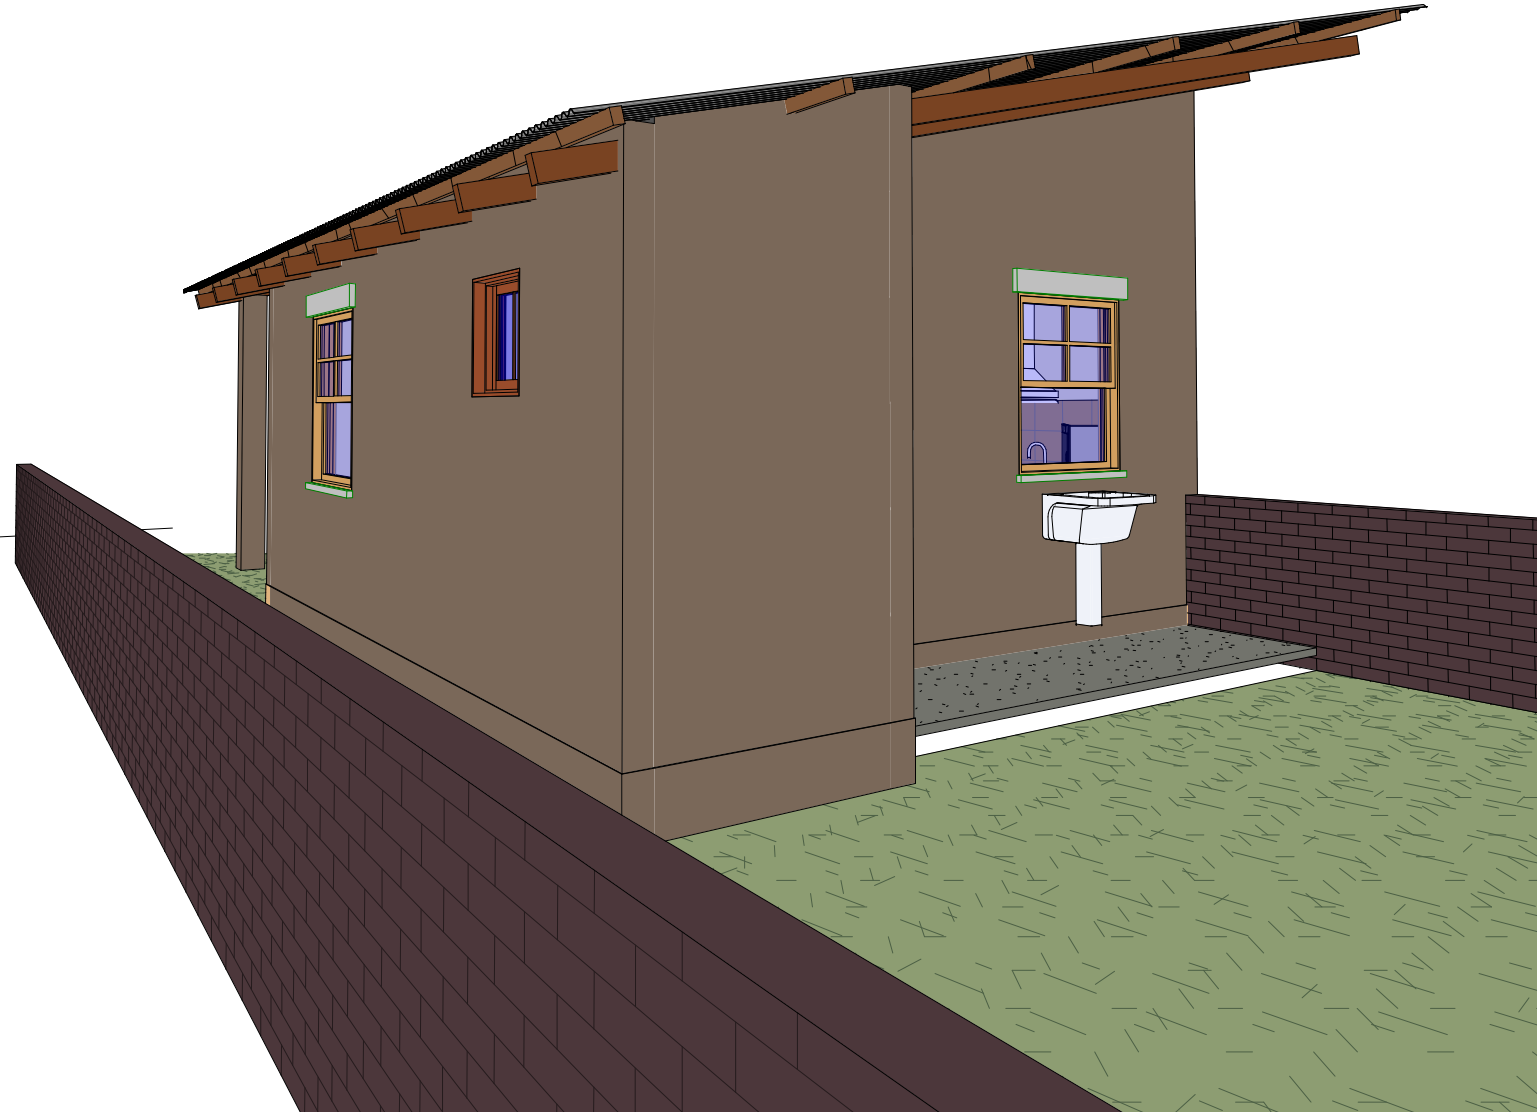


2 Vista 3D 1



3 Vista 3D 2

 PREFEITURA MUNICIPAL DE JAGUARÃO SECRETARIA DE PLANEJAMENTO E URBANISMO Escritório Técnico		
PROJETO DE HABITAÇÃO POPULAR UNIFAMILIAR PROGRAMA - A CASA É SUA		
Habitação Popular Planta Humanizada		
RESPONSÁVEL TÉCNICO: Engª Civil Stella Harkins CREA/RS 235968		PREFEITURA: Diego Coronel Gonzalez Secretário Adjunto de Planejamento e Urbanismo
PRANCHA: 06/10		
DESENHO: Gabriel Barbier	DATA: JAN/2024	ESCALA: INDICADA

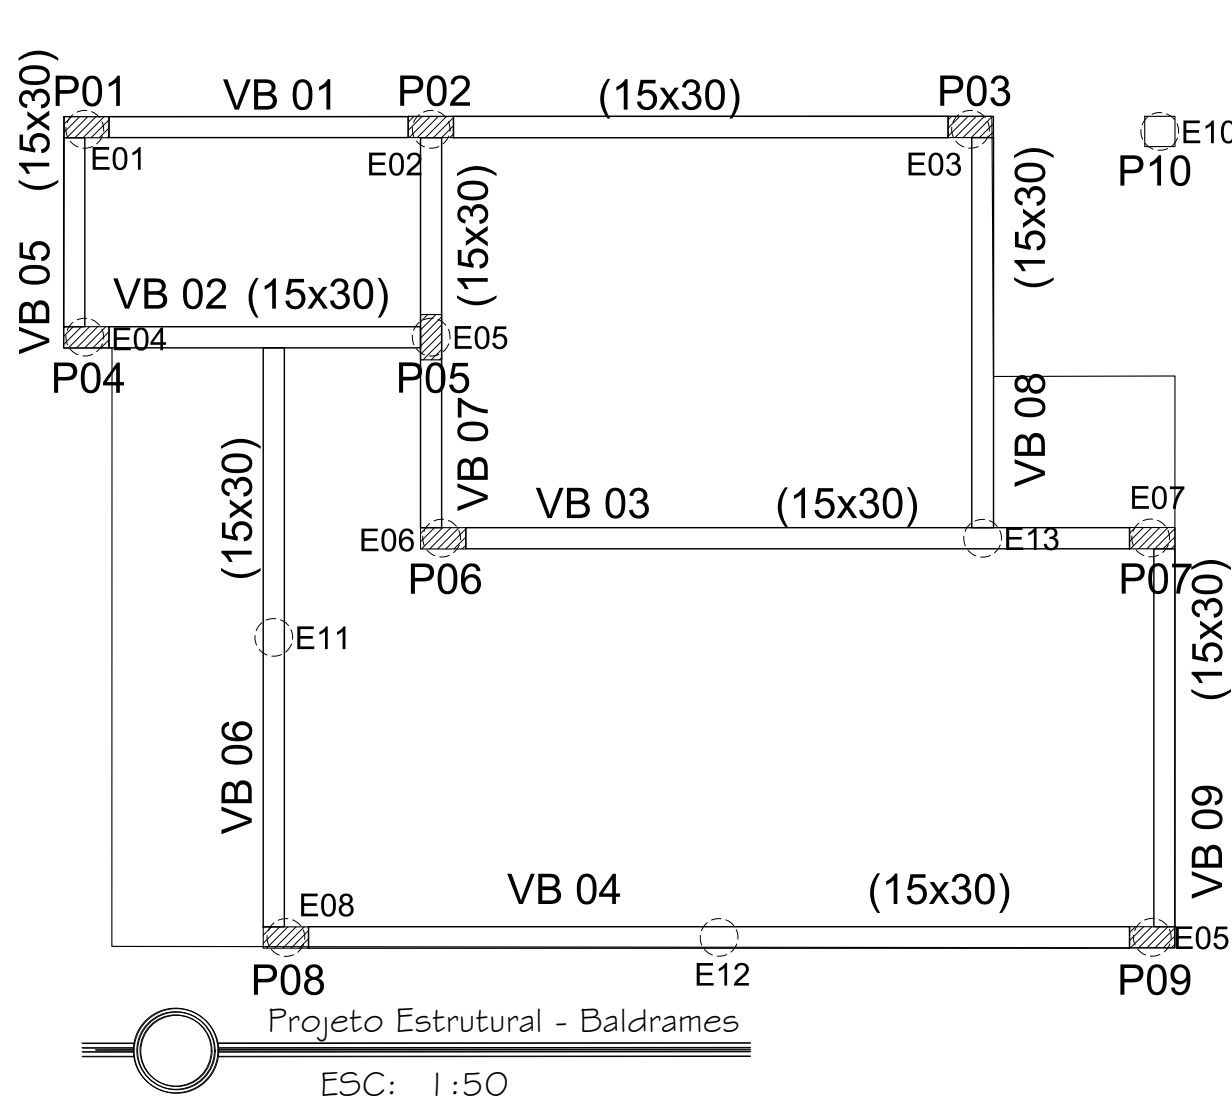


Legenda

Corta pilar em concreto


Morre pilar na Viga sup.

Corta pilar em alvenaria

10 ESTACAS Ø 25CM
E01 A E10
prof.1,00m – Total: 10,00m


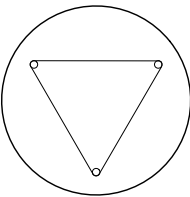


3 Ø 10,0mm
6 Estribo 5
mm cada 15cm
(c=0,62m)

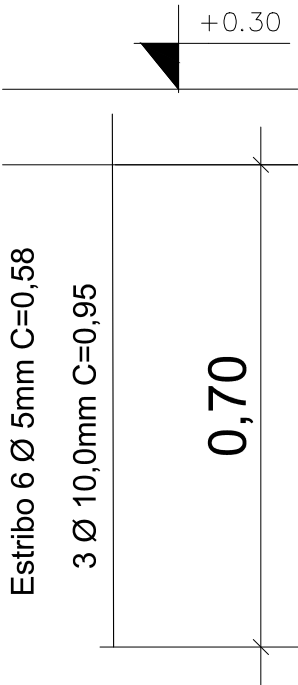



Quantidades:
– Armação
Ø 10,0mm = 0,95x3=2,85m x
0,617kg/m=1,75kg
– Estribo
Ø5 mm =
6x0,62=3,72mx0,154kg/m=0,57kg

PILARES P01 a P09

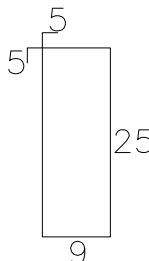
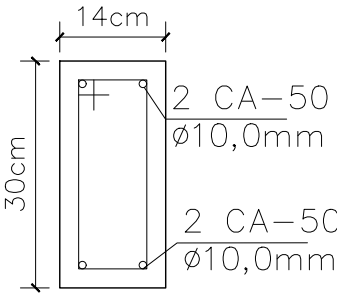


Estribos CA-60 5,0mm
cada 15cm
Ct= 78cm





PILAR P10

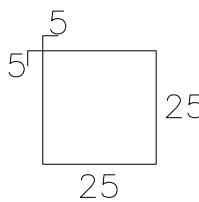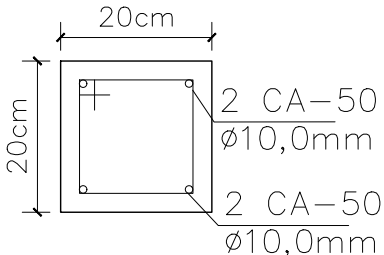


Estribos CA-60 5,0mm
cada 20cm
Ct= 110cm

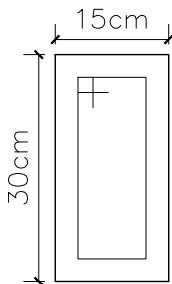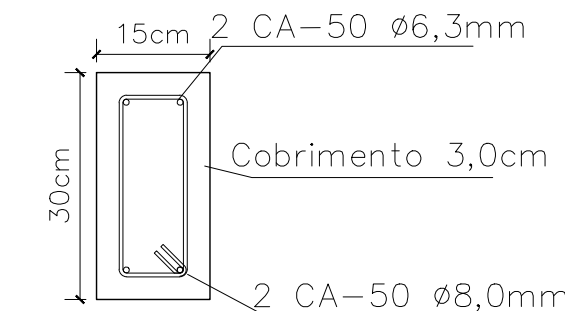

Estribo CA-60 5,0mm
cada 15cm Ct= 76cm

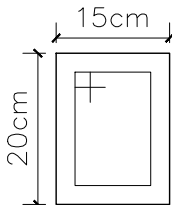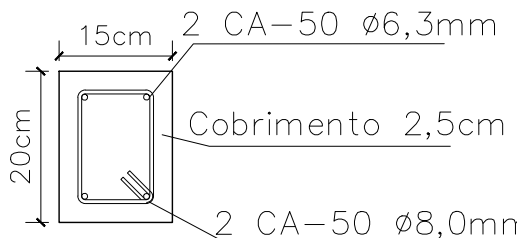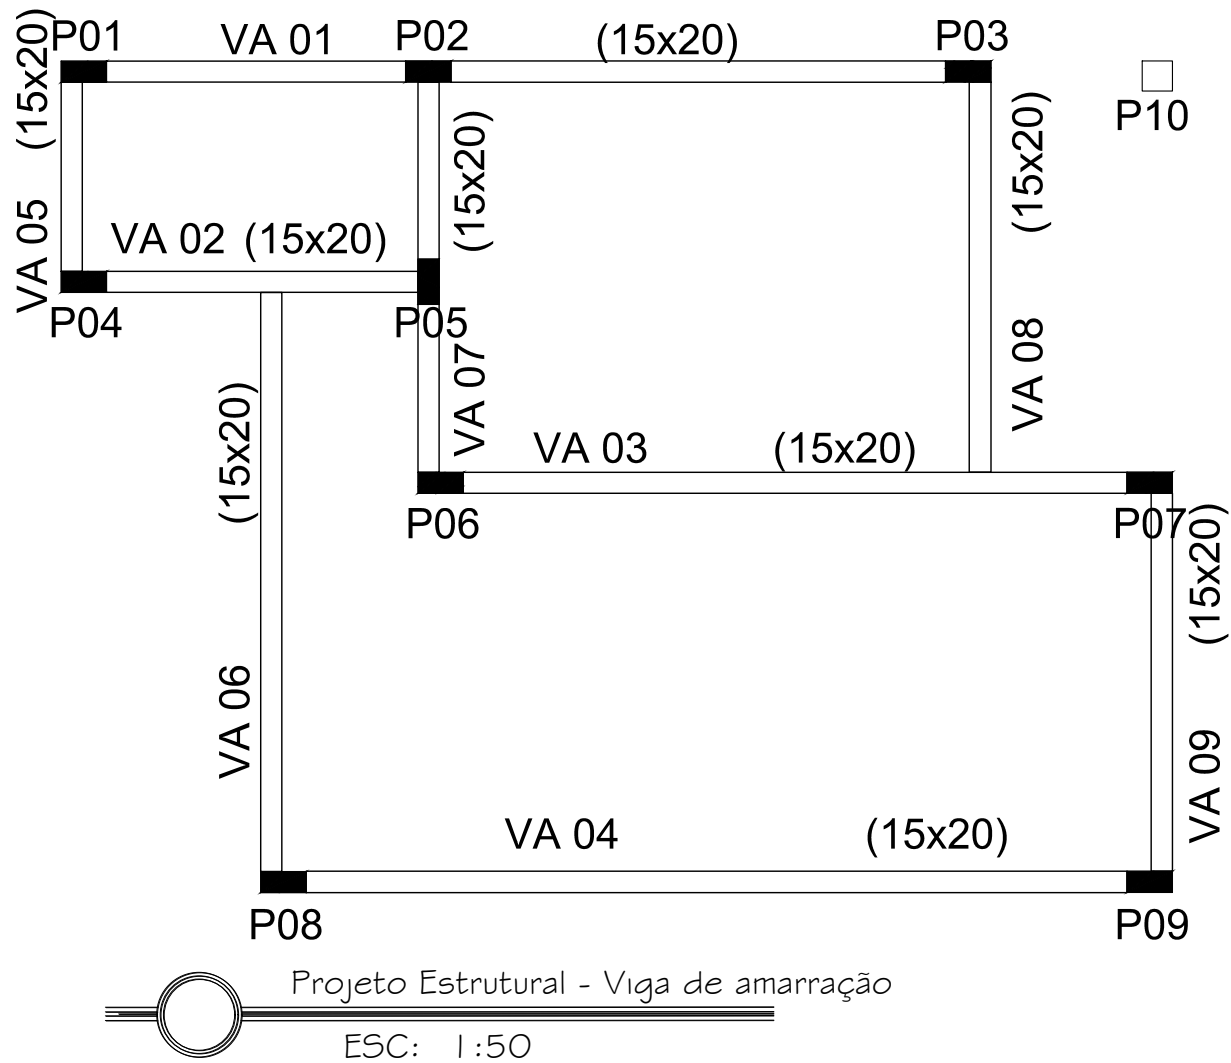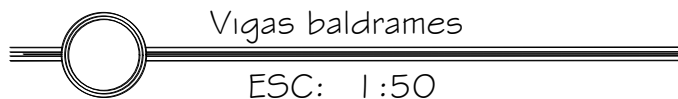

Estribo CA-60 5,0mm
cada 15cm Ct= 58cm

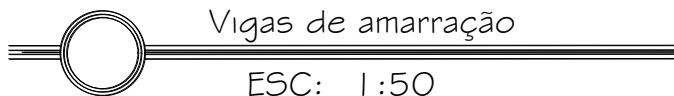

PREFEITURA MUNICIPAL DE JAGUARÃO
SECRETARIA DE PLANEJAMENTO E URBANISMO
Escritório Técnico

PROJETO DE HABITAÇÃO POPULAR UNIFAMILIAR

PROJETO ESTRUTURAL
Fundações, vigas baldrames, pilares e vigas de amarração

RESPONSÁVEL TÉCNICO:
Engª Civil Stella Harkins
CREA/RS 235968

PREFEITURA:
Arq. e Urb. Letícia Fernandes
CAU-A334693


PREFEITURA:
Diego Coronel Gonzalez
Secretário Adjunto de
Planejamento e Urbanismo

PRANCHA:
07/10


DESENHO:
Gabriel Barbier

DATA:
JAN/2024


ESCALA:
INDICADA

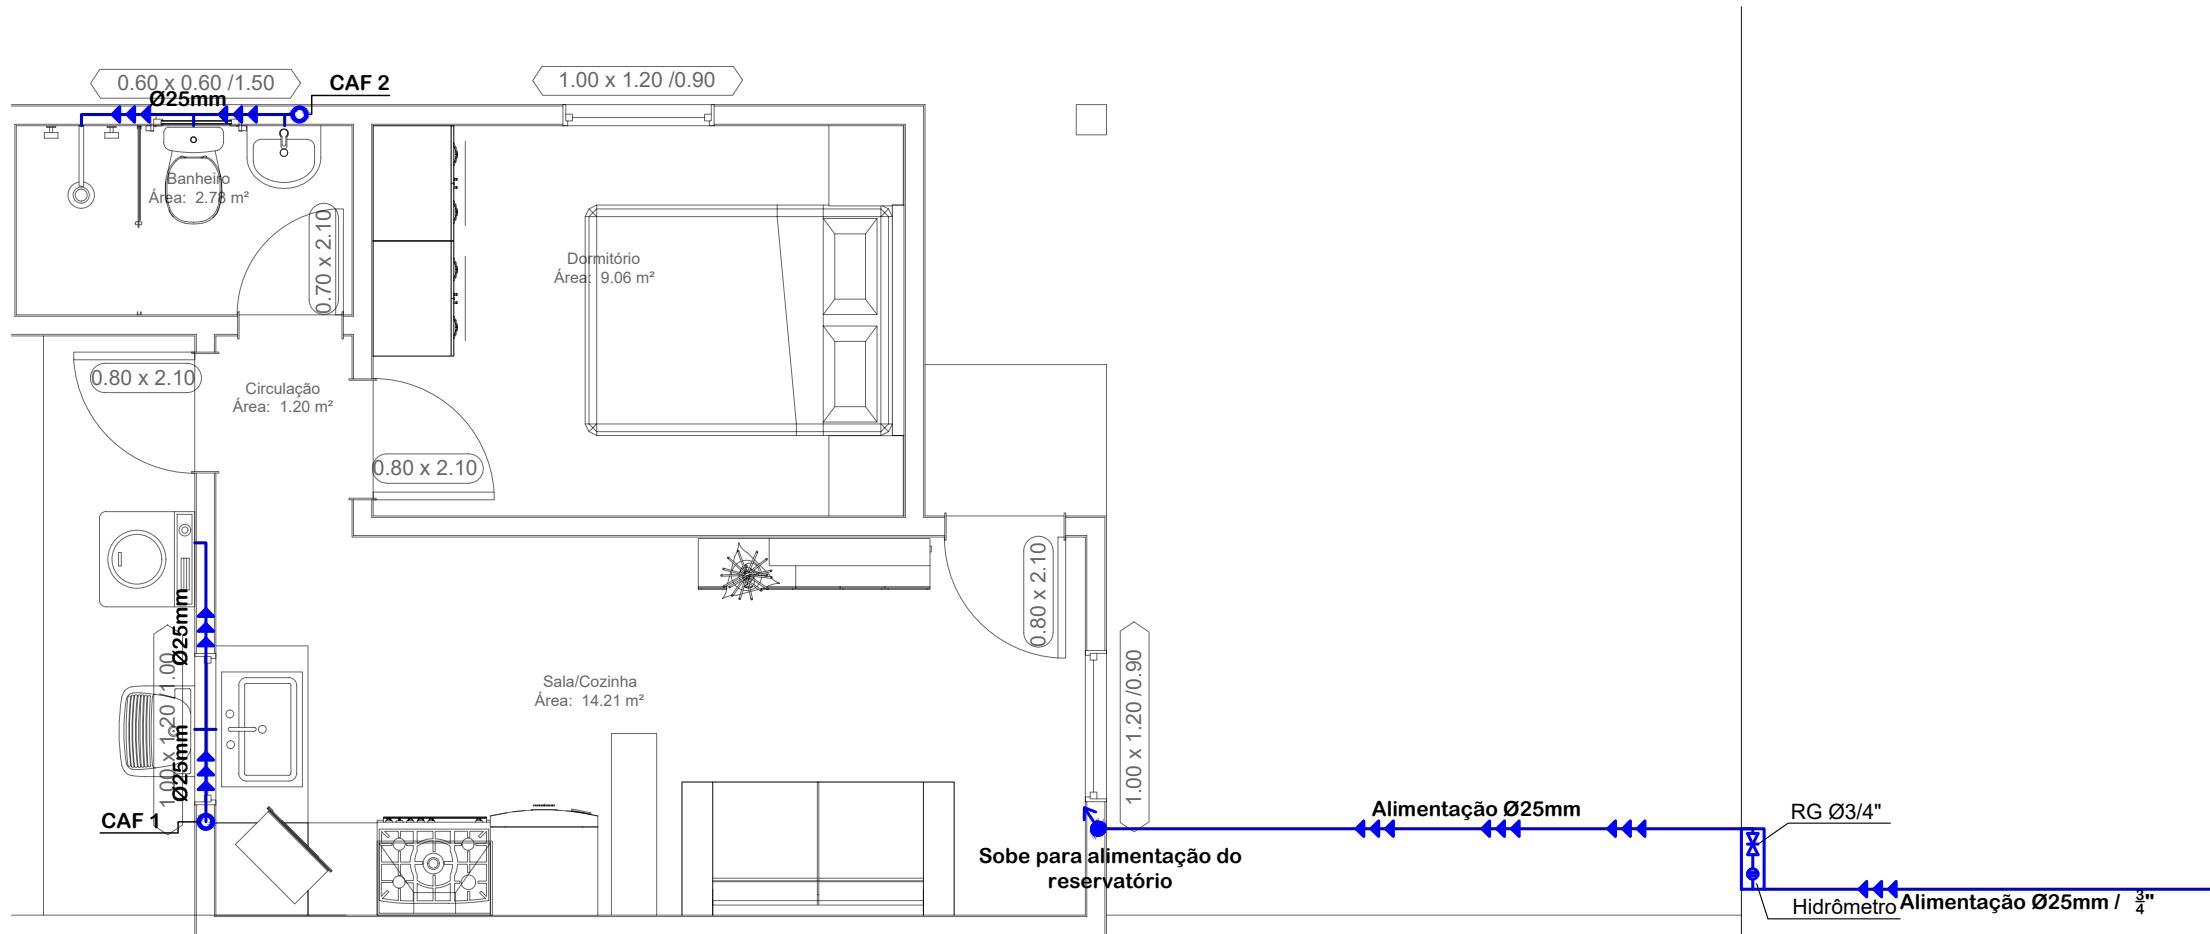


PROJETO HIDROSSANITÁRIO - Entrada e ramais
ESC: 1:50

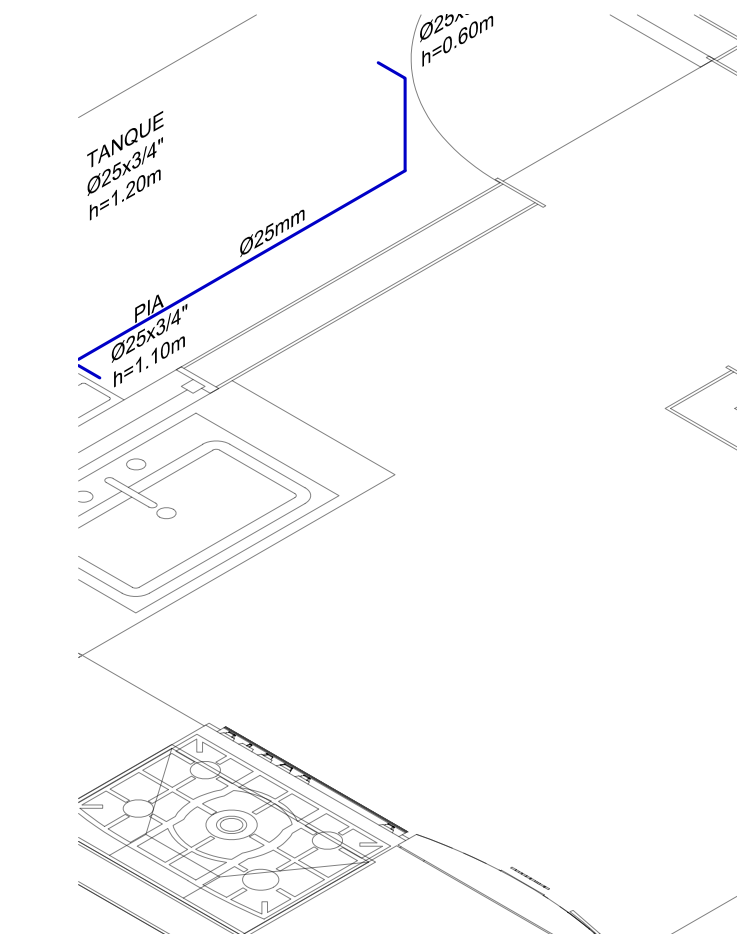


ESTEREOGRAMA - CAF I
ESC: 1:50

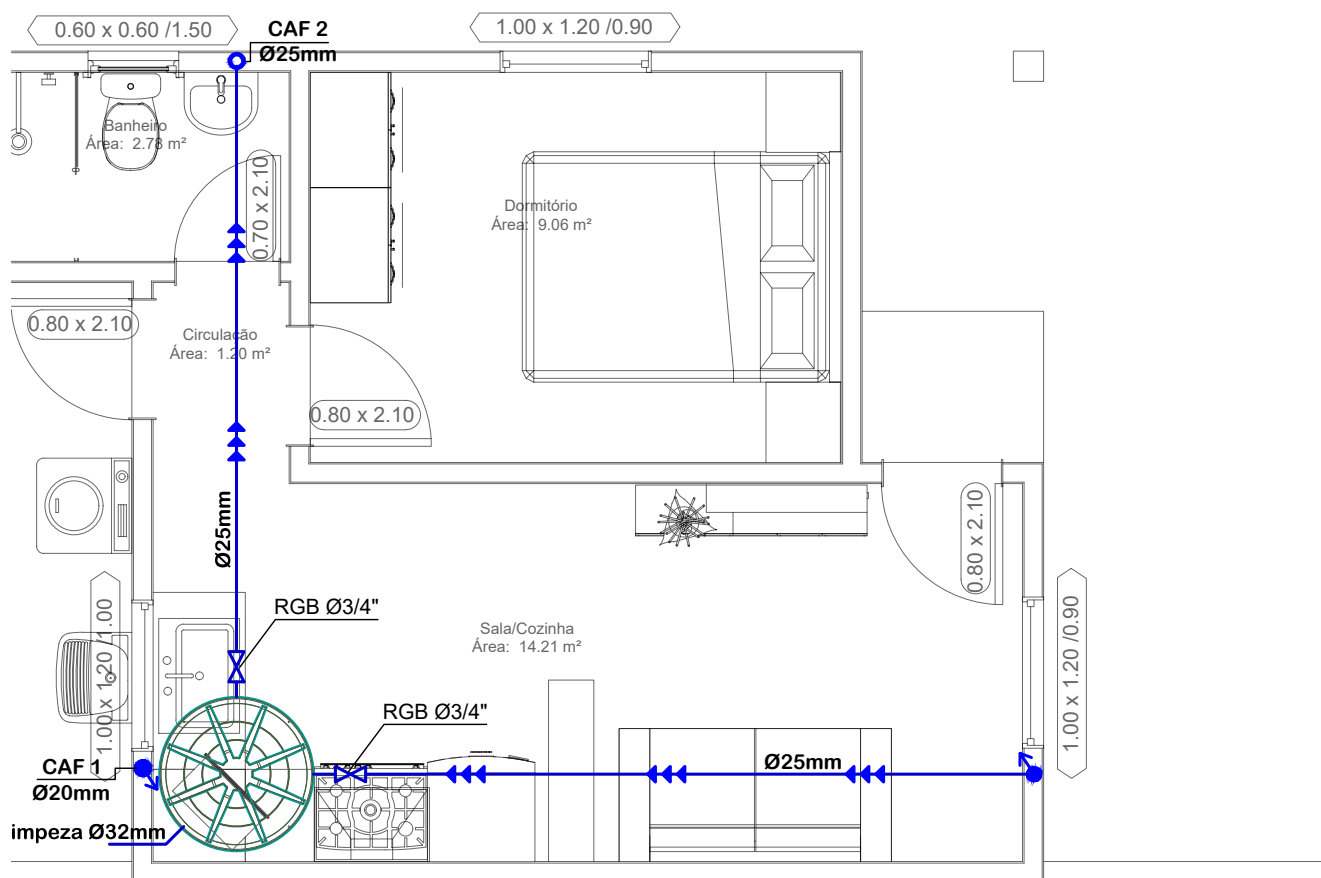

ISOMÉTRICO - HIDRÁULICA
ESC: 1:50

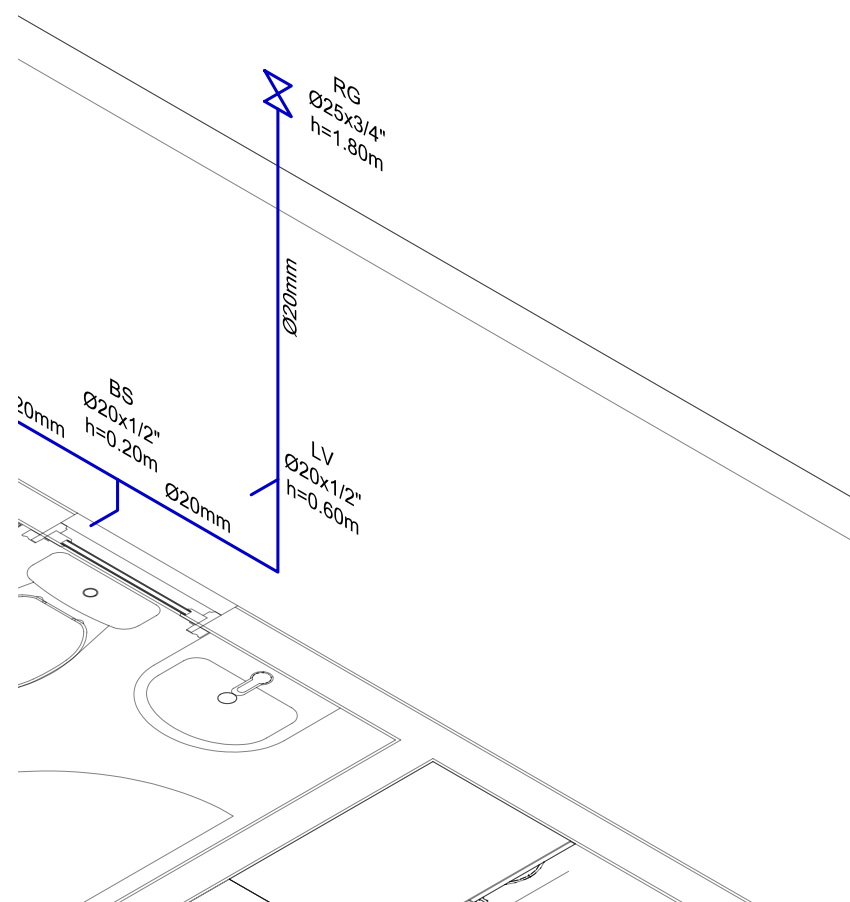

ESTEREOGRAMA - CAF 2
ESC: 1:50

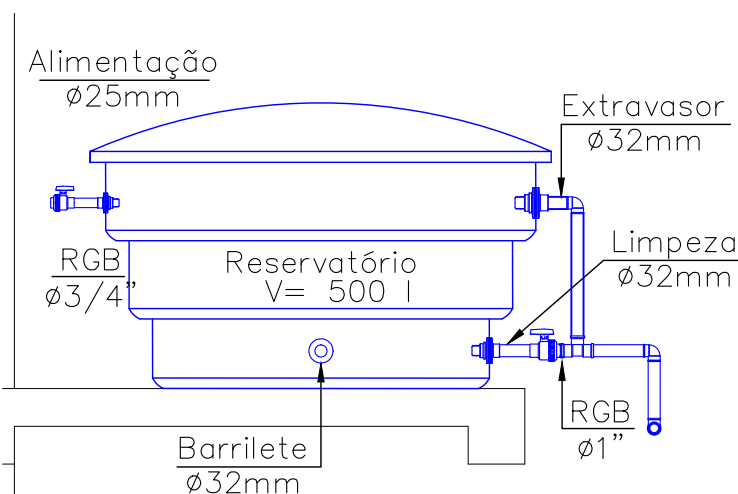

DETALHE - RESERVATÓRIO
ESC: 1:20



PREFEITURA MUNICIPAL DE JAGUARÃO
SECRETARIA DE PLANEJAMENTO E URBANISMO
Escritório Técnico

PROJETO DE HABITAÇÃO POPULAR UNIFAMILIAR
FINISA

PROJETO HIDROSSANITÁRIO
Projeto de Água Fria

RESPONSÁVEL TÉCNICO:

PREFEITURA:

Engª Civil Stella Harkins
CREA/RS 235968

Arq. e Urb. Letícia Fernandes
CAU-A334693

Diego Coronel Gonzalez
Secretário Adjunto de
Planejamento e Urbanismo

PRANCHA:

08/10

DESENHO:


Gabriel Barbier

DATA:

JAN/2024

ESCALA:

INDICADA

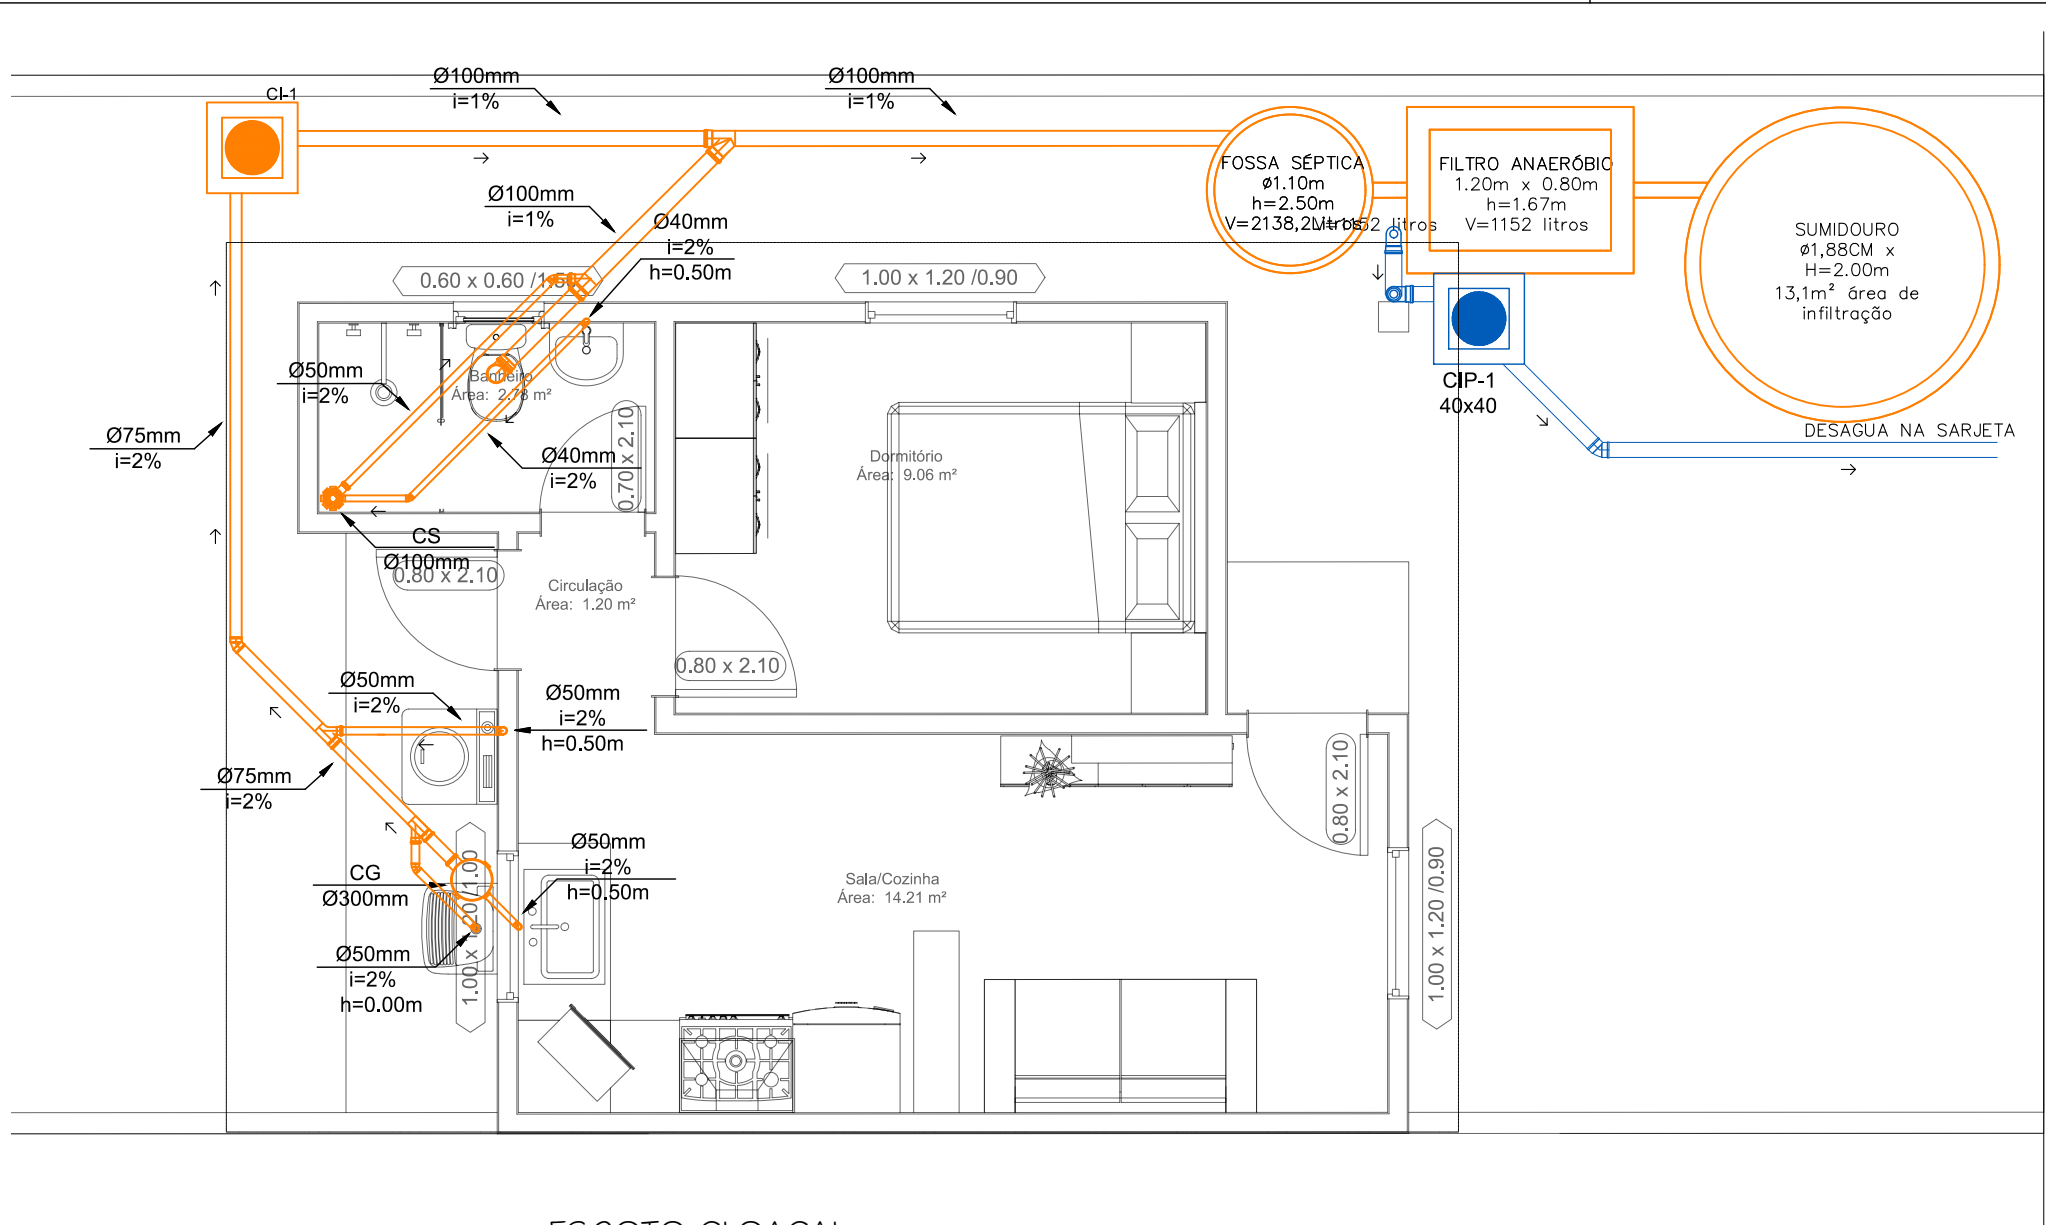

ALINHAMENTO
PREDIAL




PREFEITURA MUNICIPAL DE JAGUARÃO
SECRETARIA DE PLANEJAMENTO E URBANISMO
Escritório Técnico

PROJETO DE HABITAÇÃO POPULAR UNIFAMILIAR
FINISA


PROJETO HIDROSSANITÁRIO
Projeto de Instalações Sanitárias, Tratamento Individual de Esgoto Sanitário e Instalações Pluviais

RESPONSÁVEL TÉCNICO:	PREFEITURA:	PRANCHA:
Engª Civil Stella Harkins CREA/RS 235968	Arq. e Urb. Leticia Fernandes CAU-A334693 Diego Coronel Gonzalez Secretário Adjunto de Planejamento e Urbanismo	09/10

DESENHO:	DATA:	ESCALA:
Gabriel Barbier	JAN/2024	INDICADA

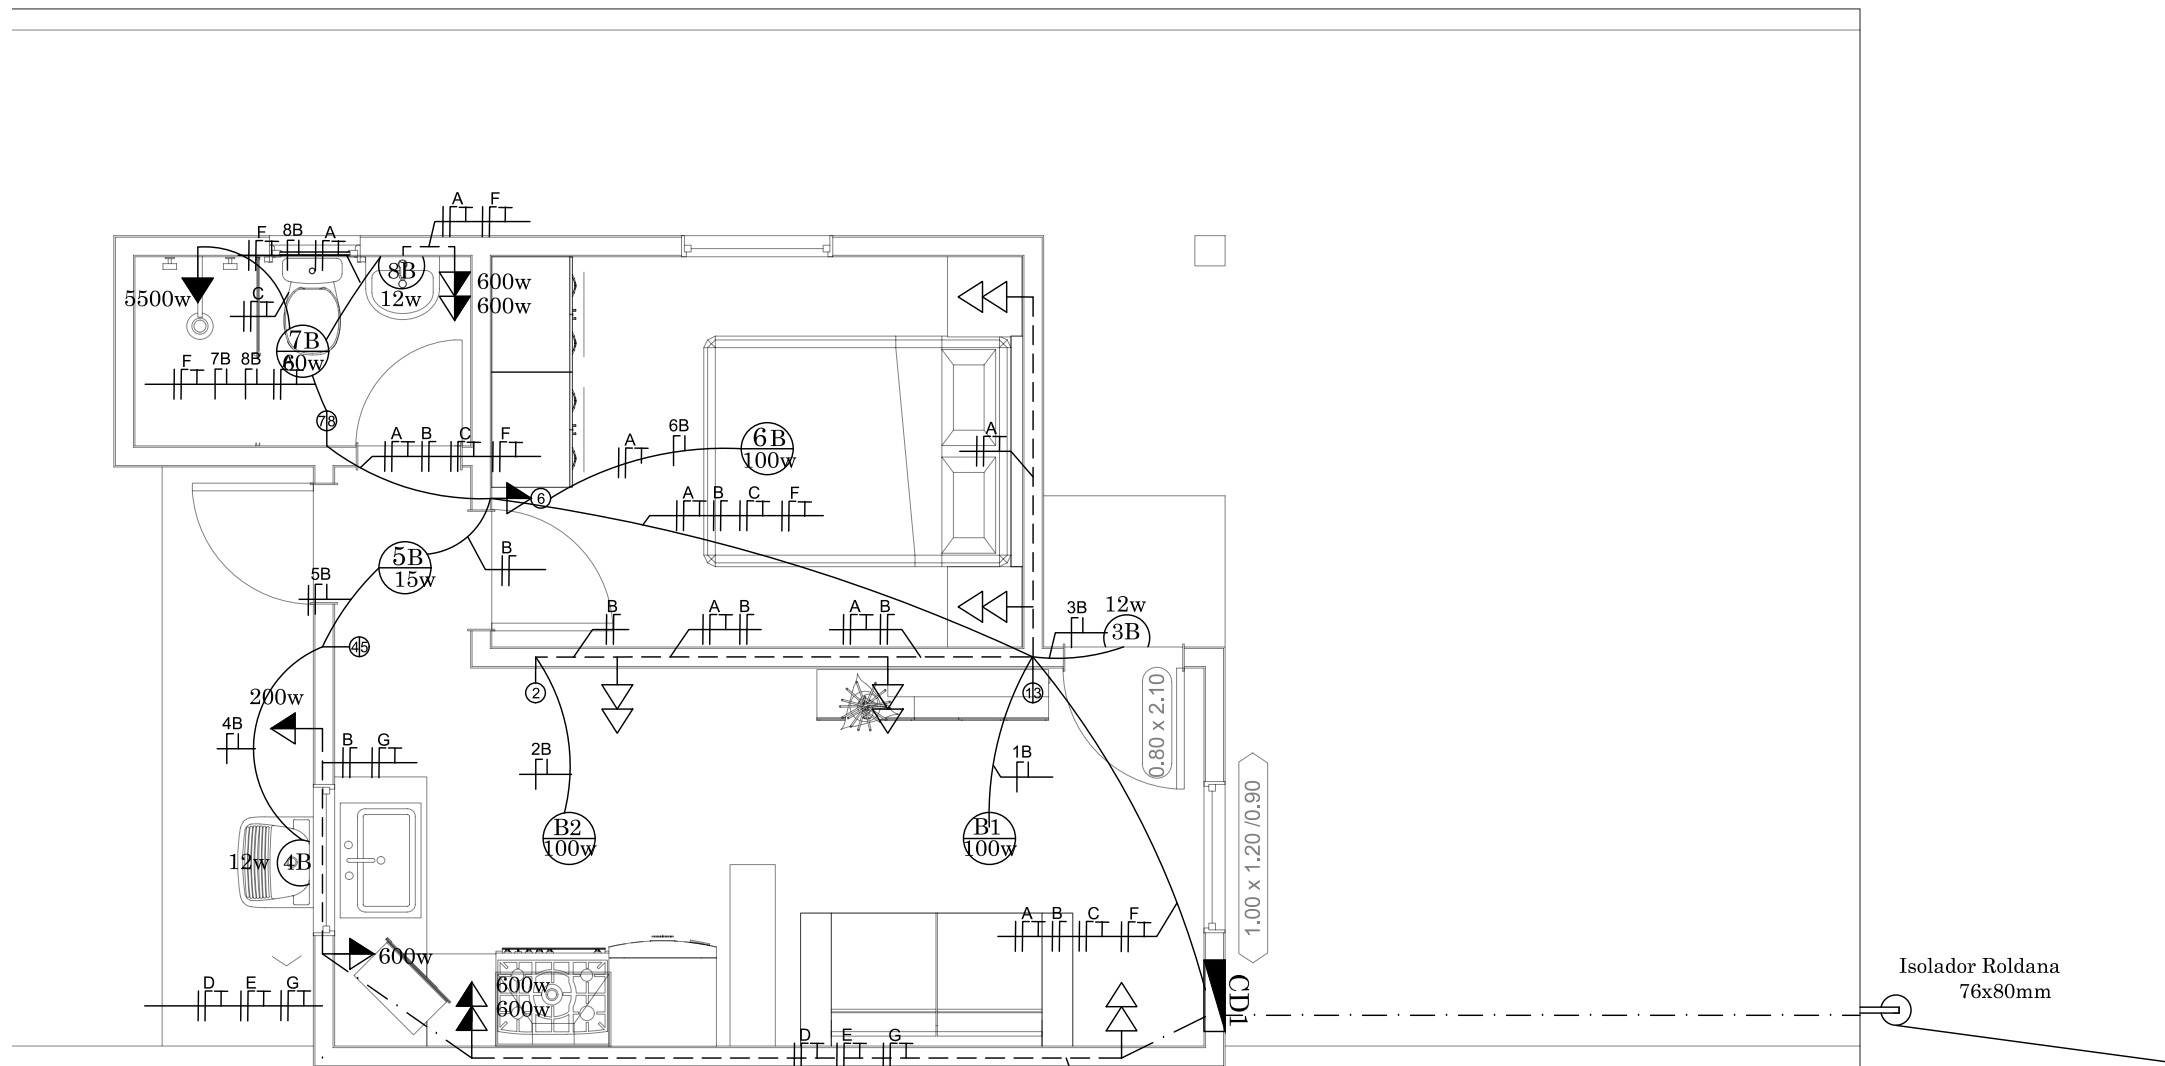

PROJETO ELÉTRICO
ESC: 1:50

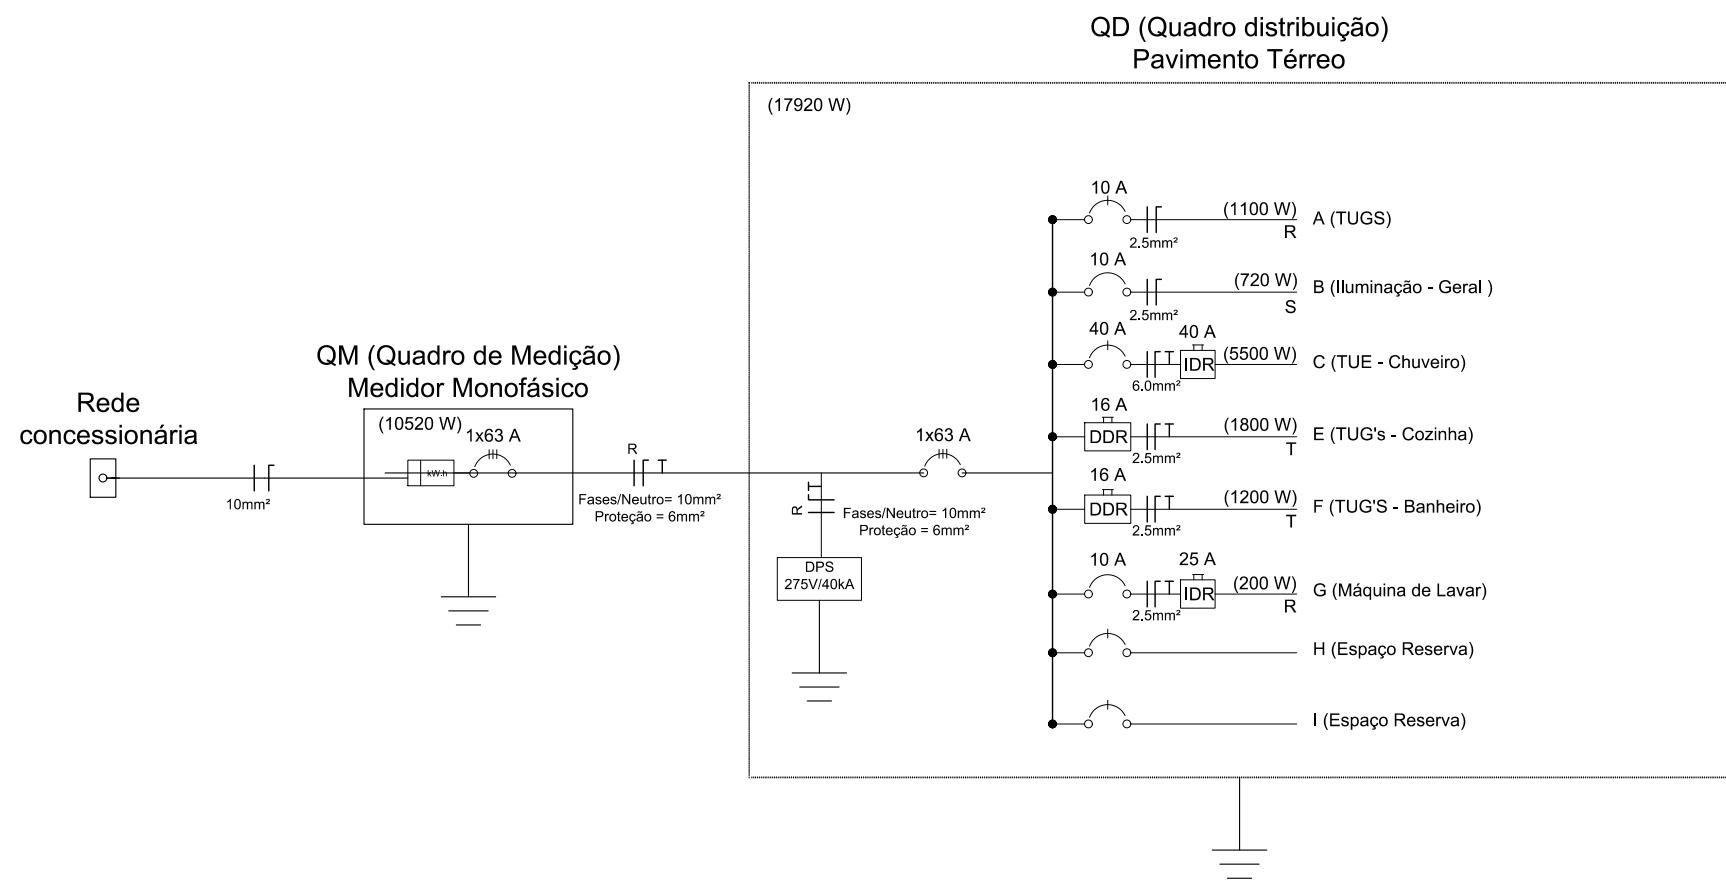


QUADRO DE DISTRIBUIÇÃO
Sem escala


Legenda	
	Ponto de Iluminação no Teto
	Ponto de Iluminação na Parede
	Tomada Baixa (h=0.30m)
	Tomada Média (h=1.10m)
	Tomada Alta (h=2.20m)
	Espera Chuveiro (h=2.20m)
	Interruptor Simples (h= 1.10m)
	Interruptor Duplo (h= 1.10m)
	Quadro de Distribuição (h= 1.50m)
	Eletroduto p/ Laje (Eletroduto Corrugado)
	Eletroduto p/ Parede (Eletroduto Corrugado)
	Eletroduto p/ Piso (Eletroduto Rígido)
	Eletroduto que Sobe
	Eletroduto que Desce
	Fios Fase, Neutro, Retorno e Terra
	Interruptor Diferencial Residual
	Disjuntor Diferencial Residual

Observações
Os eletrodutos não indicados são de Ø25mm.


		PREFEITURA MUNICIPAL DE JAGUARÃO SECRETARIA DE PLANEJAMENTO E URBANISMO Escritório Técnico	
PROJETO DE HABITAÇÃO POPULAR UNIFAMILIAR FINISA			
PROJETO ELÉTRICO Planta Baixa e Quadro de Distribuição			
RESPONSÁVEL TÉCNICO: Engª Civil Stella Harkins CREA/RS 235968		PREFEITURA: Arq. e Urb. Letícia Fernandes CAU-A334693 Diego Coronel Gonzalez Secretário Adjunto de Planejamento e Urbanismo	
DESENHO: Gabriel Barbier		DATA: JAN/2024	PRANCHA: 10/10
		ESCALA: INDICADA	

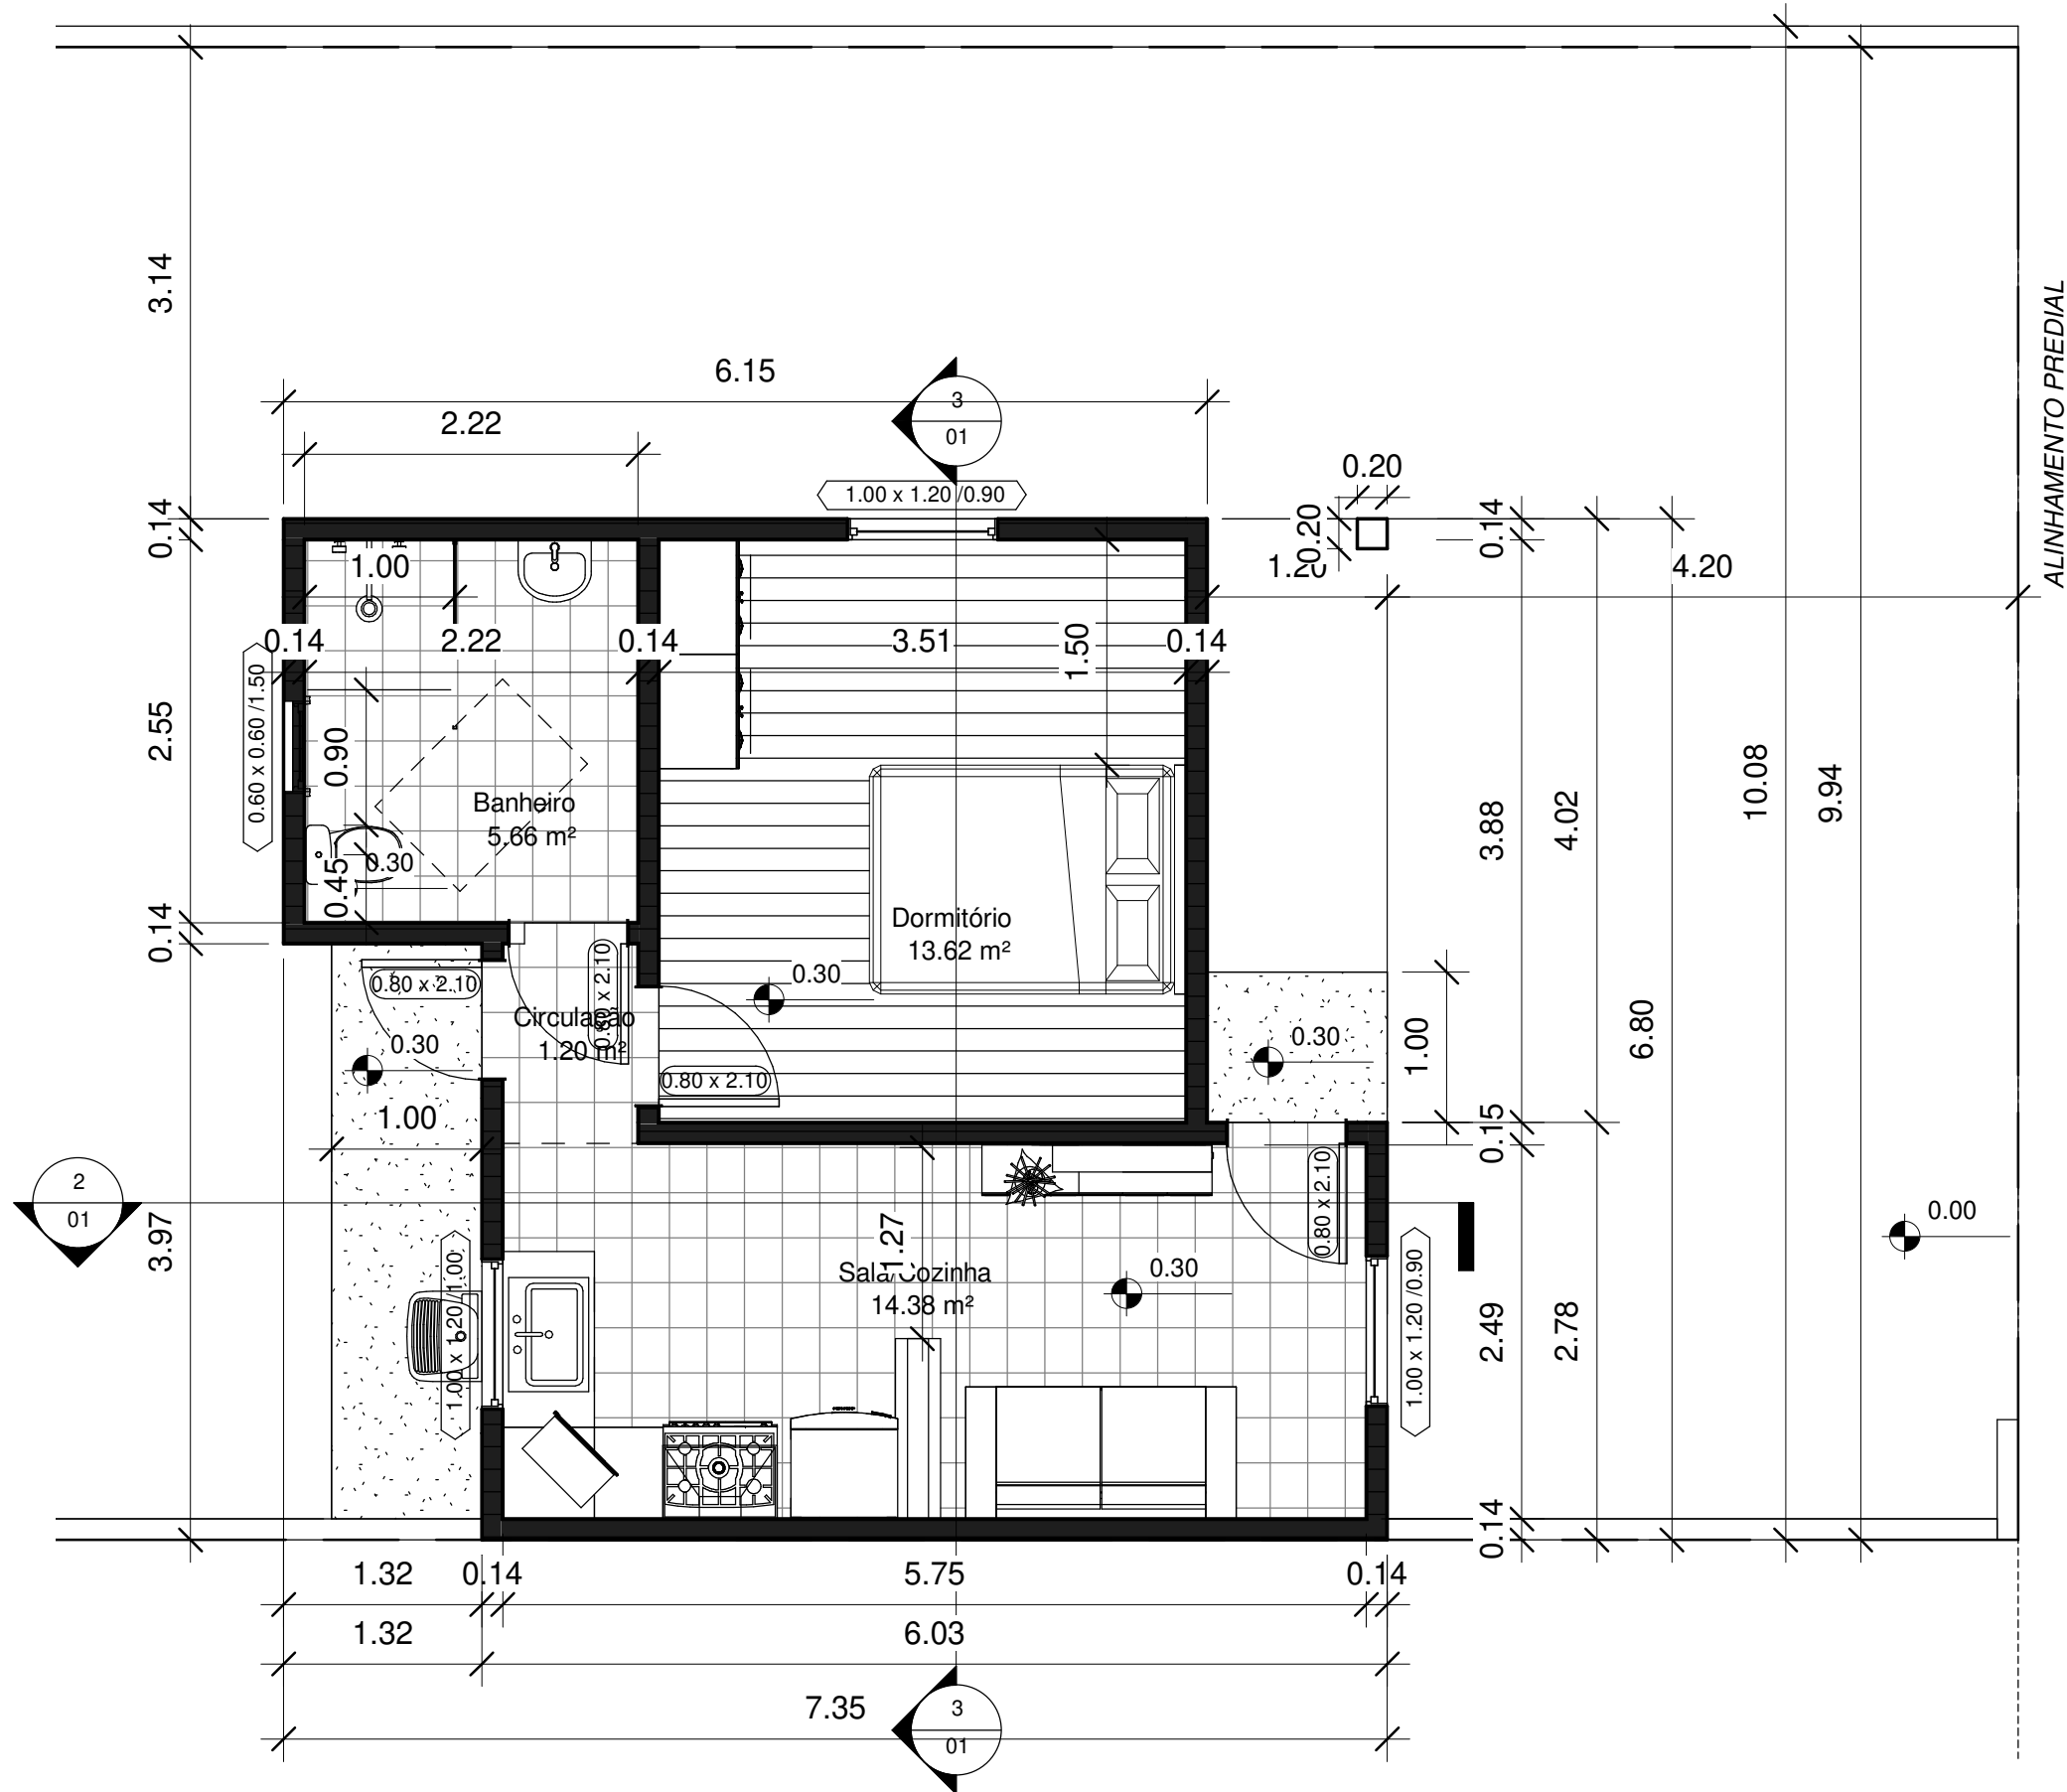

1 Planta Baixa Simples
1 : 50

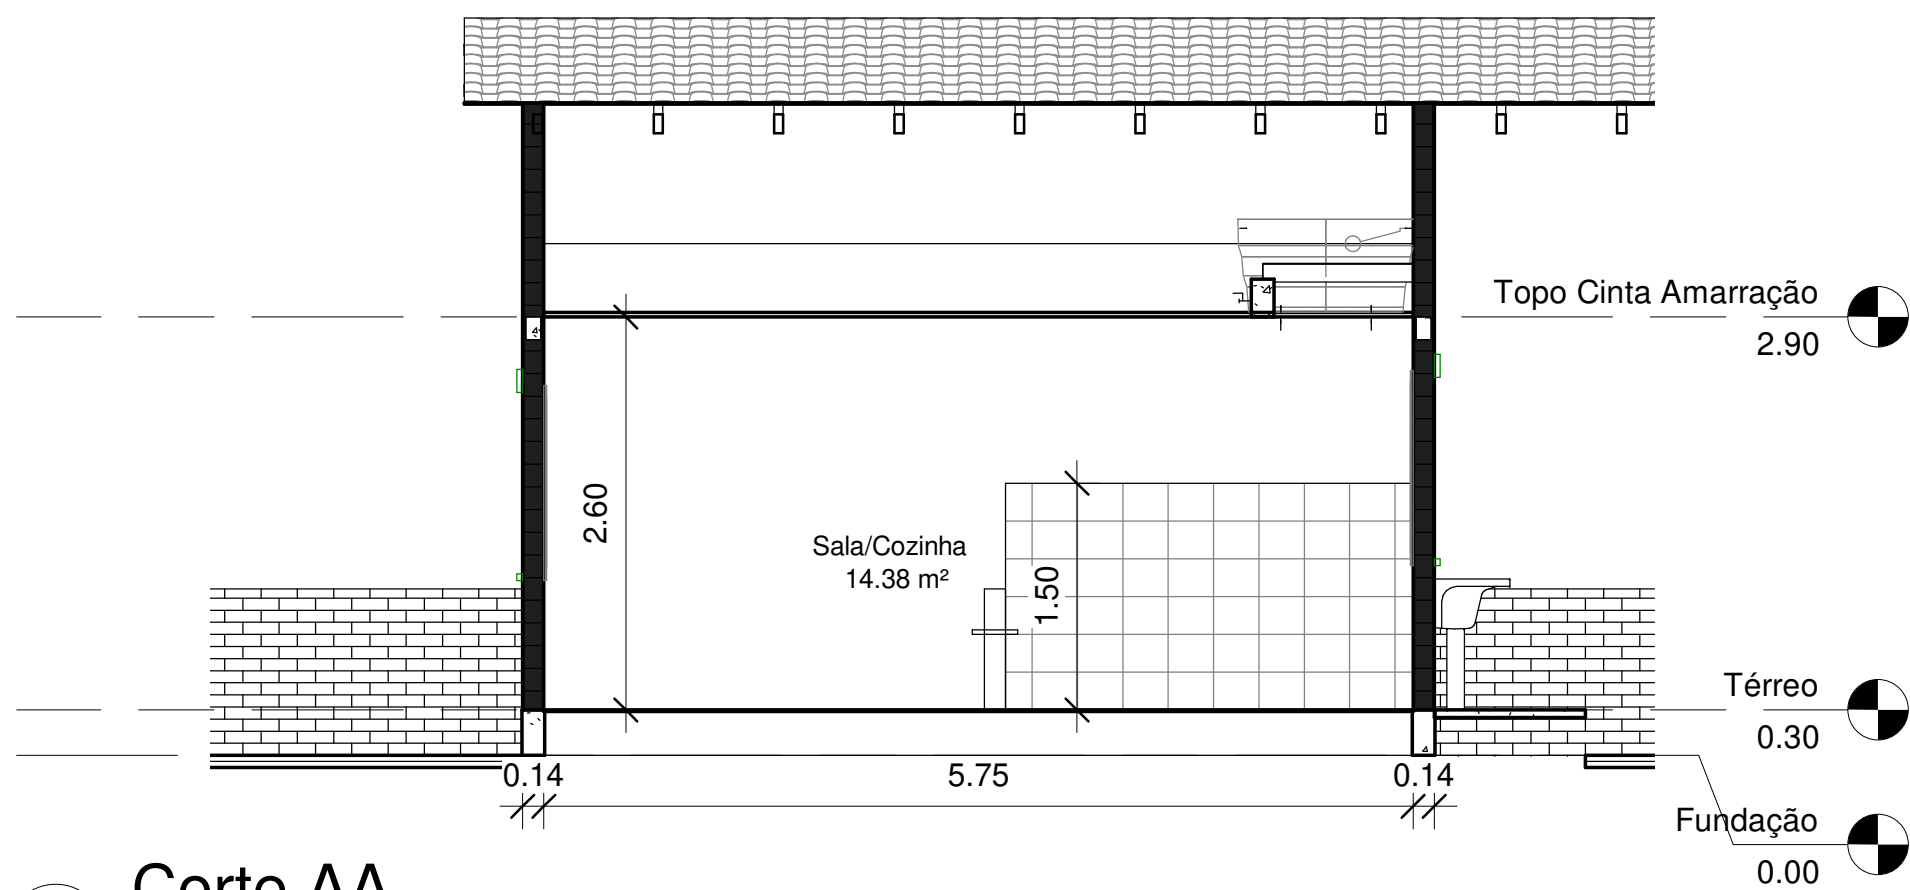


2 Corte AA
1 : 50

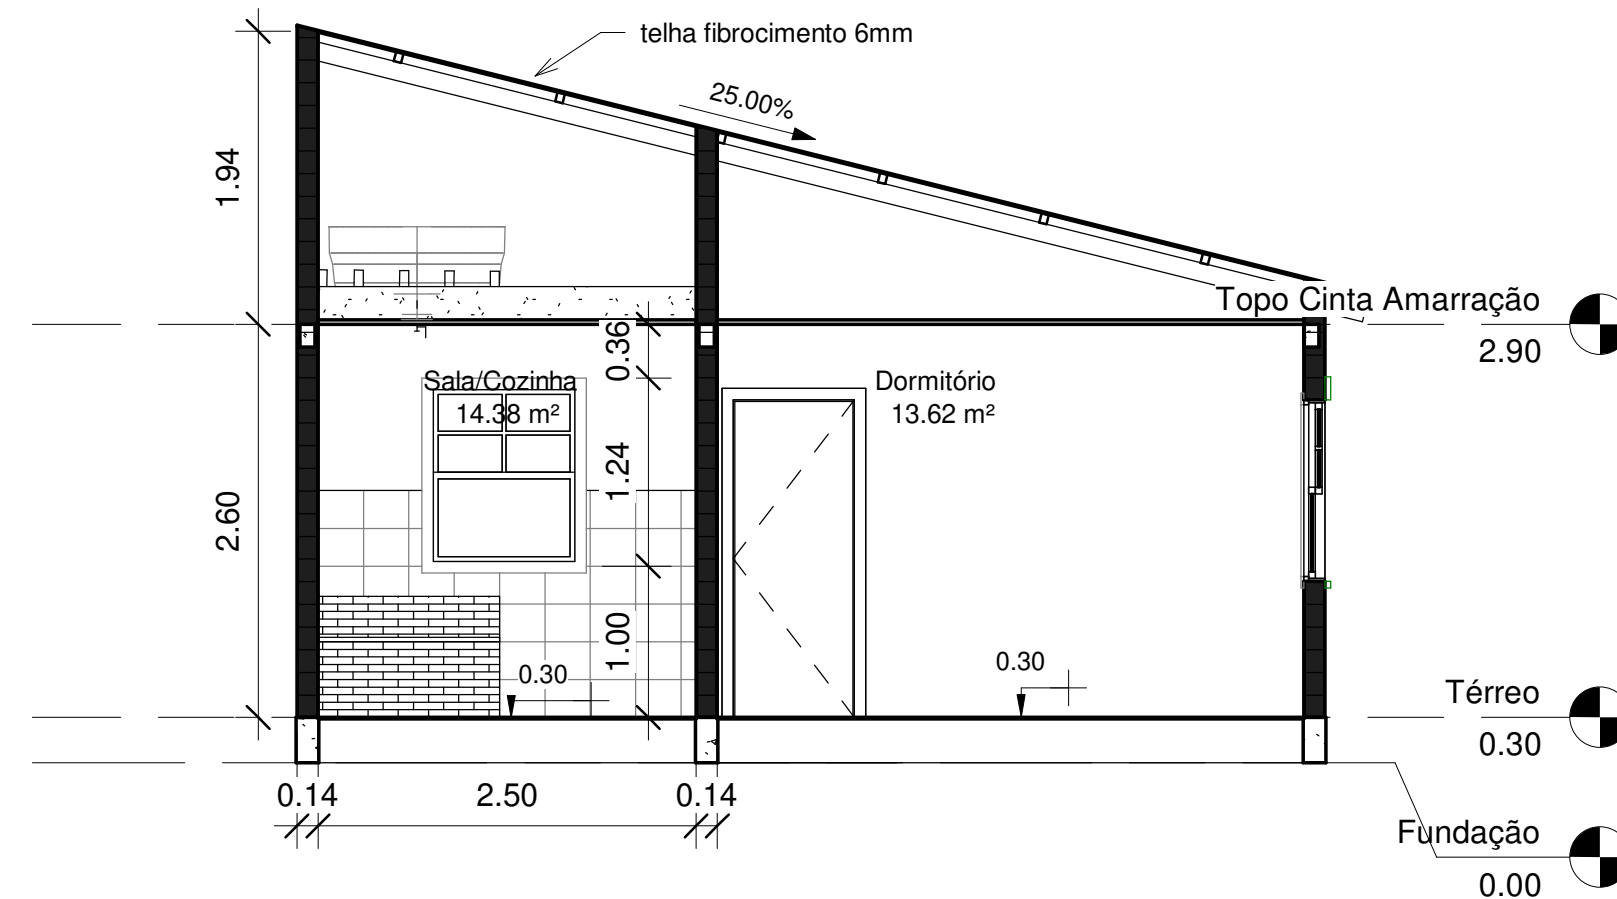

3 Corte BB
1 : 50


 PREFEITURA MUNICIPAL DE JAGUARÃO SECRETARIA DE PLANEJAMENTO E URBANISMO Escritório Técnico		
PROJETO DE HABITAÇÃO ACESSÍVEL POPULAR FINISA		
PROJETO ARQUITETÔNICO Planta Baixa e Cortes		
RESPONSÁVEL TÉCNICO: Engª Civil Stella Harkins CREA/RS 235968	PREFEITURA: Arq. e Urb. Letícia Fernandes CAU-A334693	PRANCHA: 01/03
DESENHO: Gabriel Barbier	DATA: JAN/2024	ESCALA: INDICADA

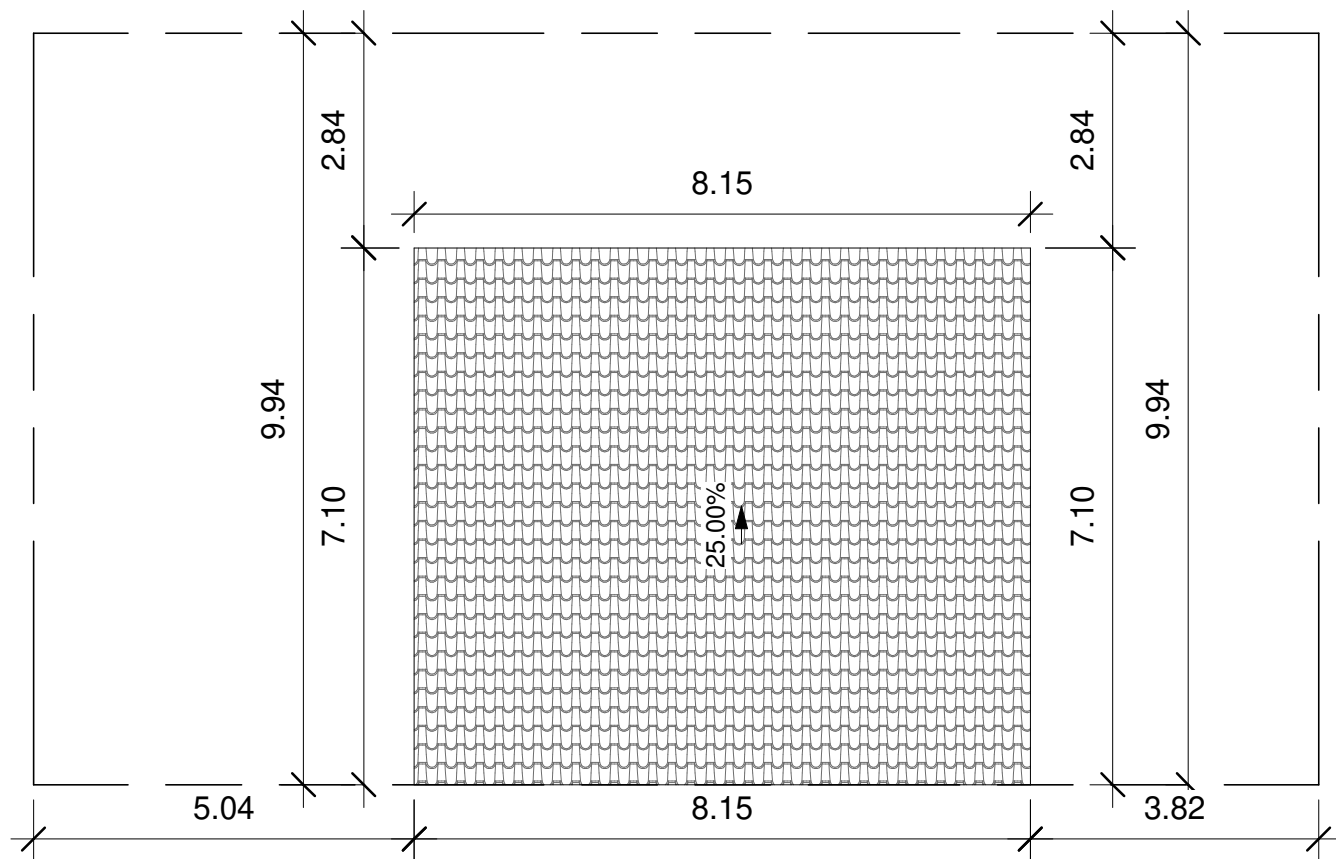

1

Planta de Cobertura

1 : 100

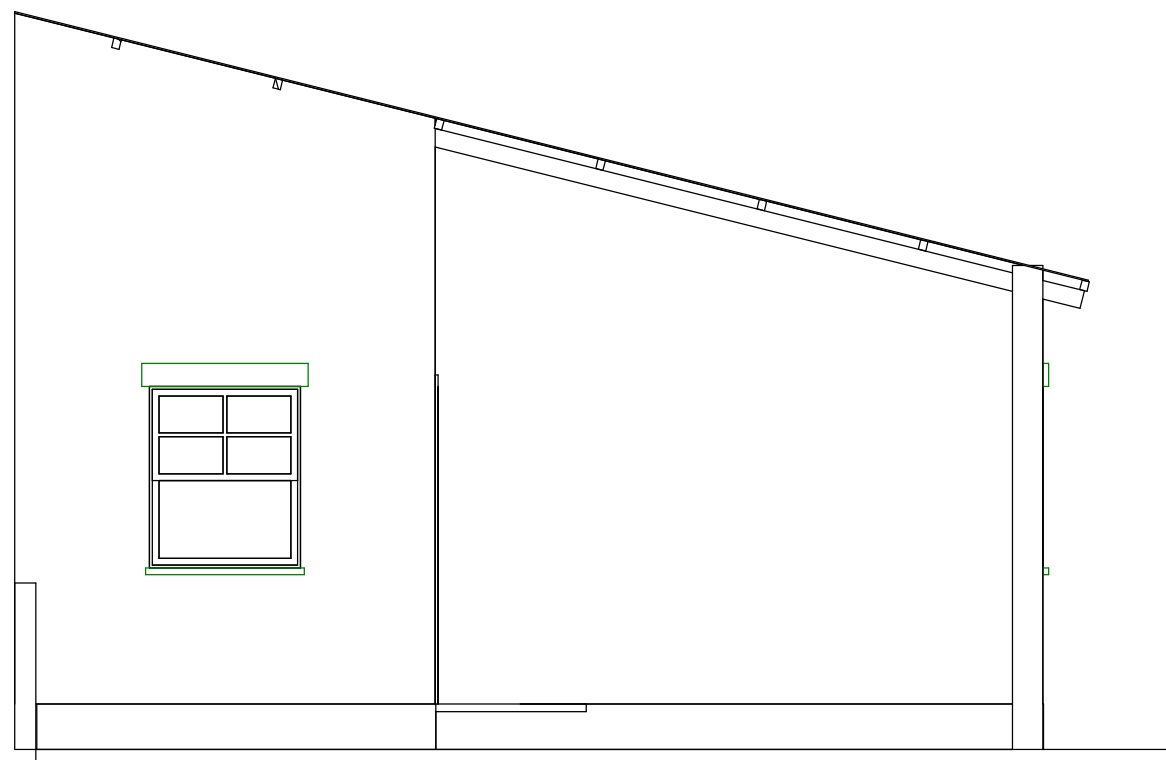

2

Fachada

1 : 50



PREFEITURA MUNICIPAL DE JAGUARÃO
SECRETARIA DE PLANEJAMENTO E URBANISMO
Escritório Técnico

PROJETO DE HABITAÇÃO ACESSÍVEL POPULAR
FINISA

PROJETO ARQUITETÔNICO
Planta de Cobertura e Fachada

RESPONSÁVEL TÉCNICO:

PREFEITURA:

Eng^a Civil Stella Harkins
CREA/RS 235968

Arq. e Urb. Letícia Fernandes
CAU-A334693

Diego Coronel Gonzalez
Secretário Adjunto de
Planejamento e Urbanismo

PRANCHA:
02/03

DESENHO:

Gabriel Barbier

DATA:





JAN/2024

ESCALA:


INDICADA








 PREFEITURA MUNICIPAL DE JAGUARÃO SECRETARIA DE PLANEJAMENTO E URBANISMO Escritório Técnico		
PROJETO DE HABITAÇÃO ACESSÍVEL POPULAR FINISA		
PROJETO ARQUITETÔNICO Planta Humanizada		
RESPONSÁVEL TÉCNICO: Eng^a Civil Stella Harkins CREA/RS 235968 PREFEITURA: Arq. e Urb. Leticia Fernandes CAU-A334693 Diego Coronel Gonzalez Secretário Adjunto de Planejamento e Urbanismo		PRANCHA: 06/03
DESENHO: Gabriel Barbier	DATA: JAN/2024	ESCALA: INDICADA

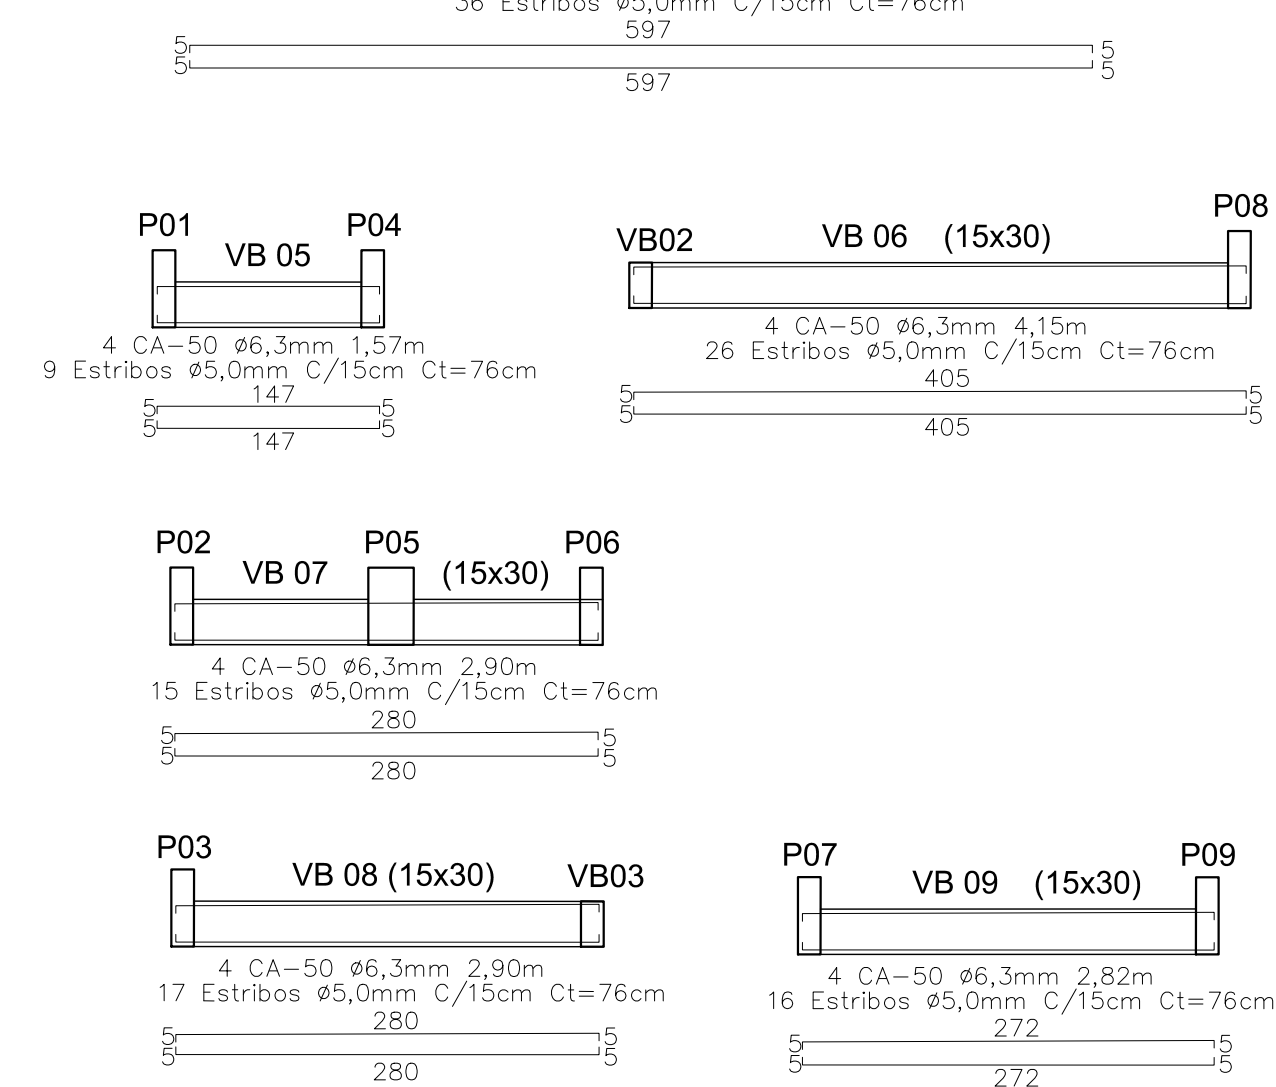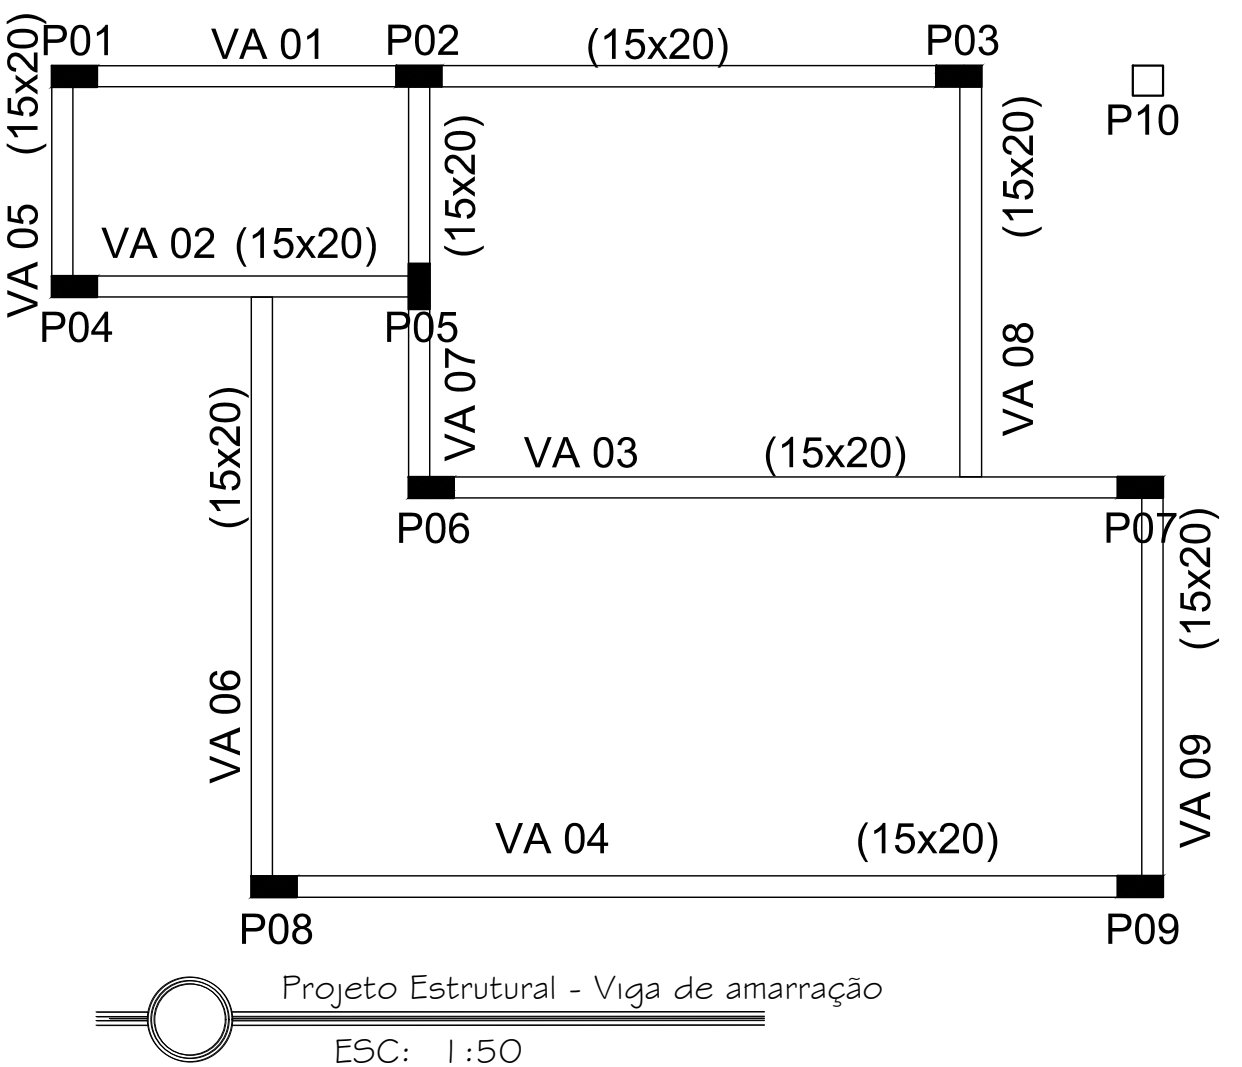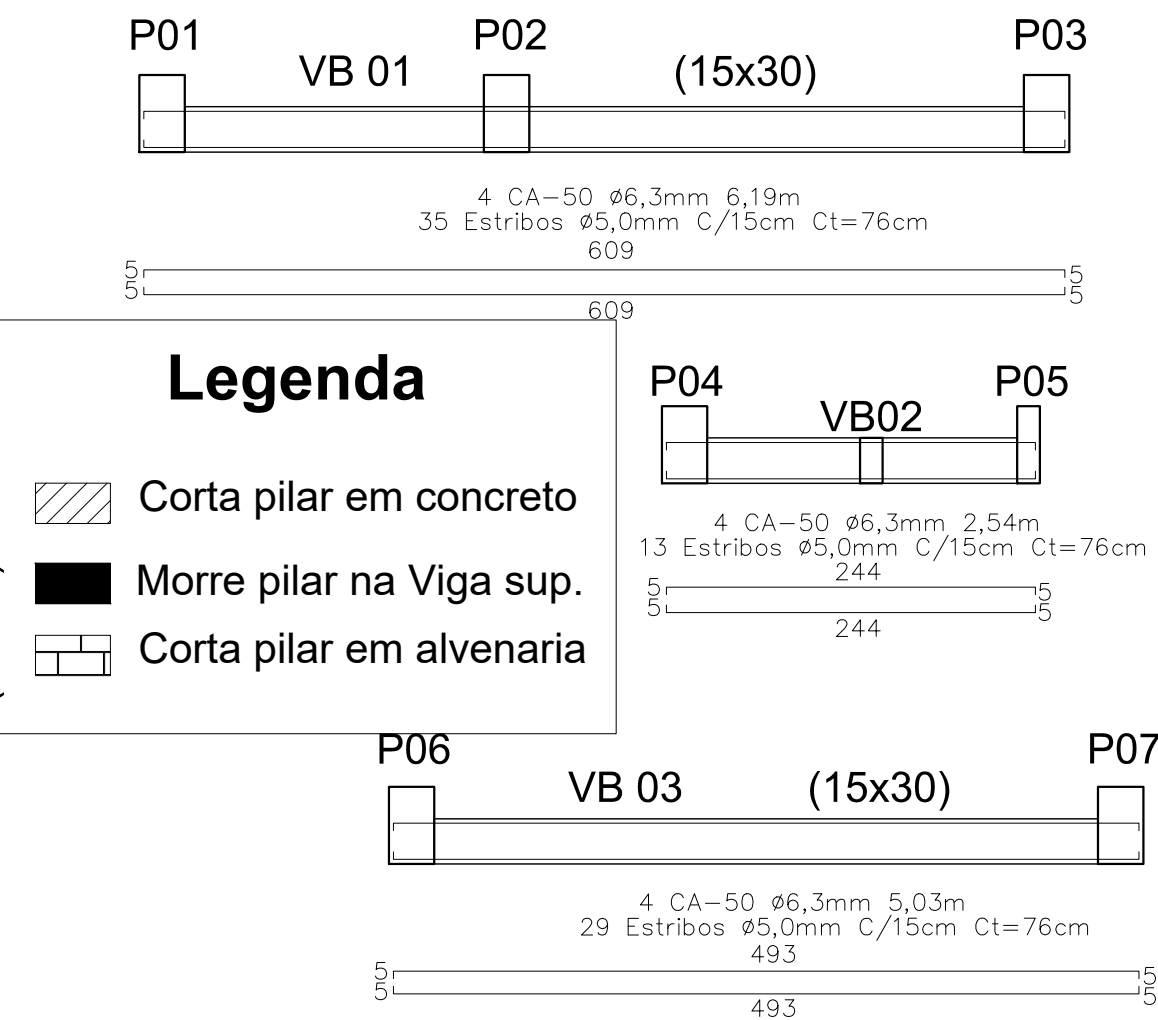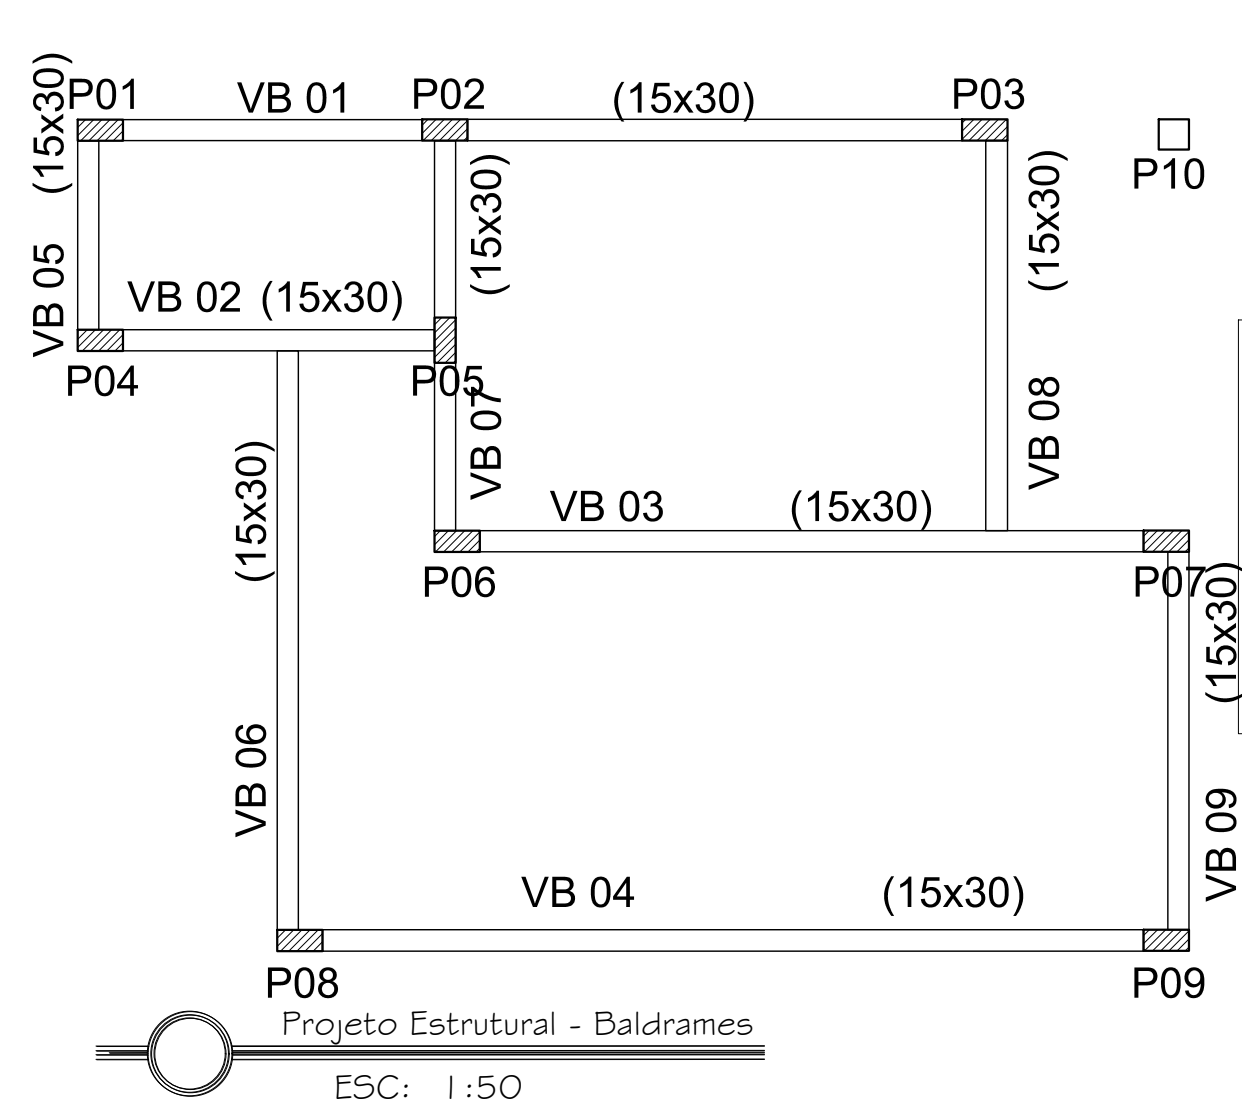



PILARES P01 a P09

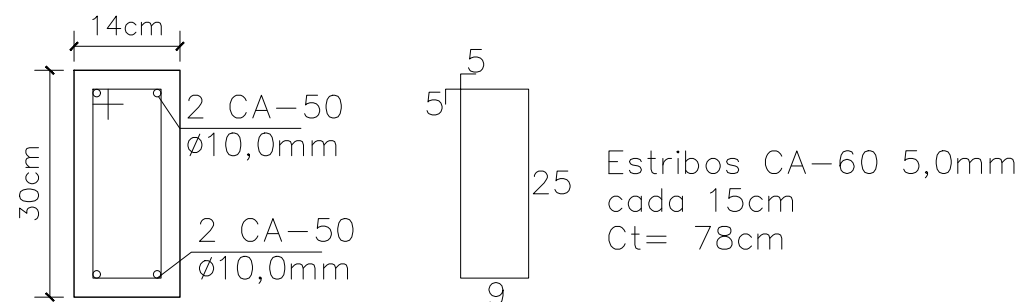

PILAR P10

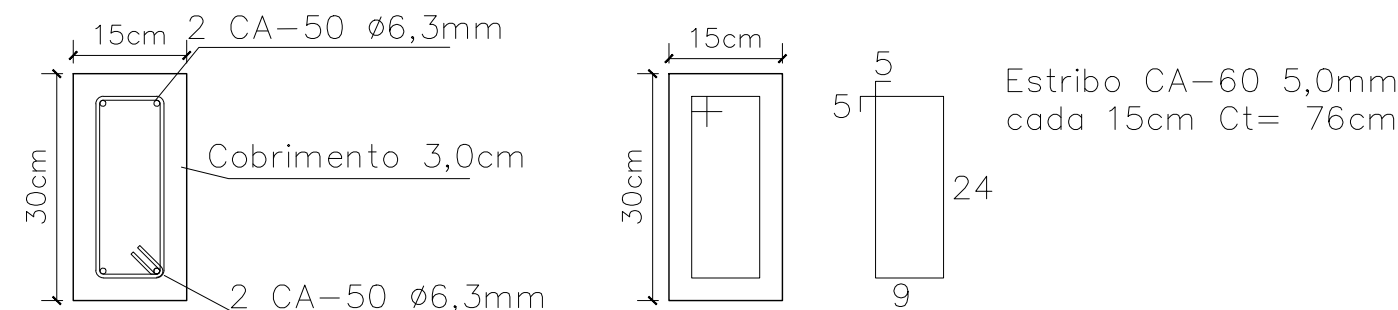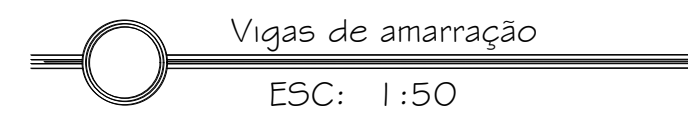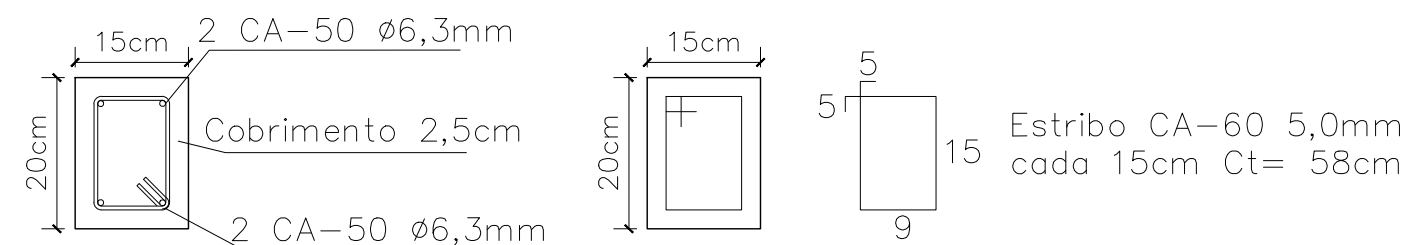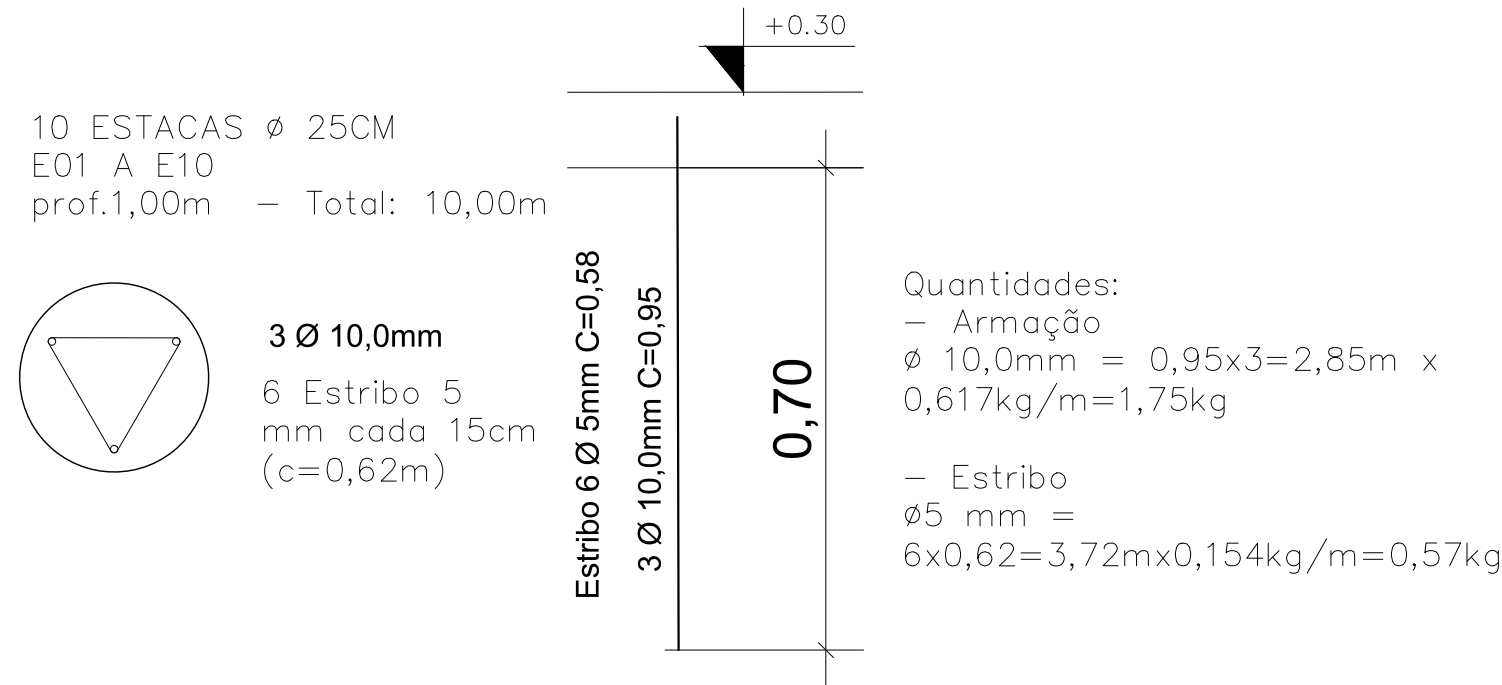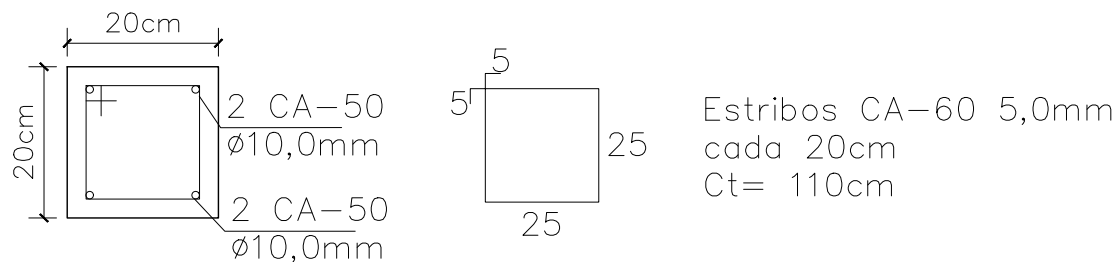

 PREFEITURA MUNICIPAL DE JAGUARÃO SECRETARIA DE PLANEJAMENTO E URBANISMO Escritório Técnico		
PROJETO DE HABITAÇÃO POPULAR UNIFAMILIAR PROGRAMA - A CASA É SUA		
Habitação Popular Estrutural		
RESPONSÁVEL TÉCNICO:	PREFEITURA:	PRANCHA:
Engª Civil Stella Harkins CREA/RS 235968	Arq. e Urb. Letícia Fernandes CAU-A334693	Diego Coronel Gonzalez Secretário Adjunto de Planejamento e Urbanismo
DESENHO:	DATA:	ESCALA:
Gabriel Barbier	JAN/2024	INDICADA

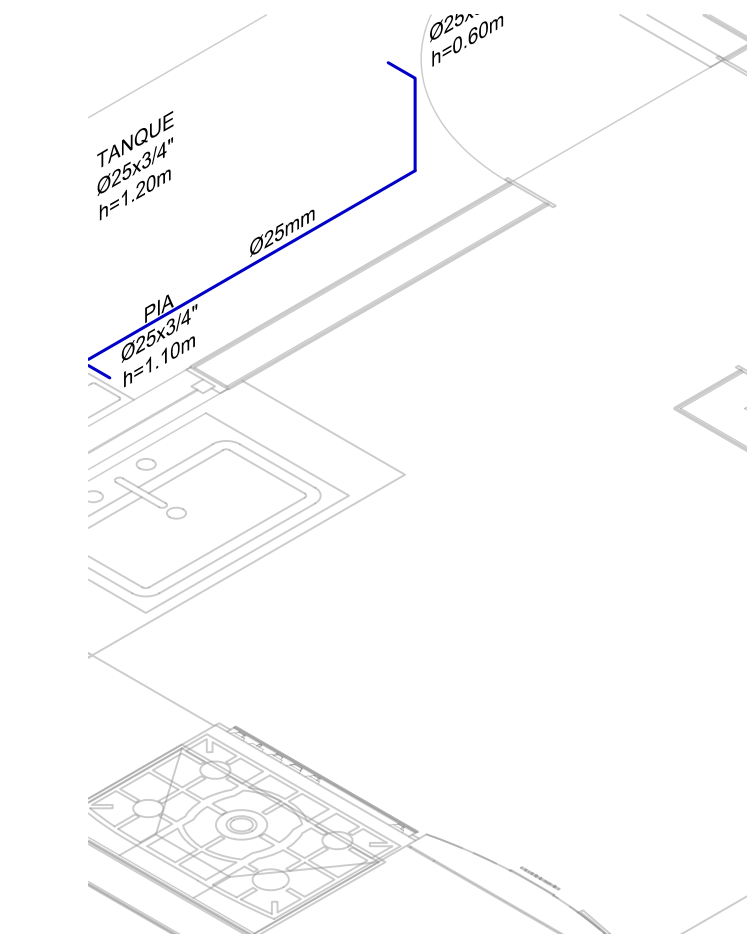
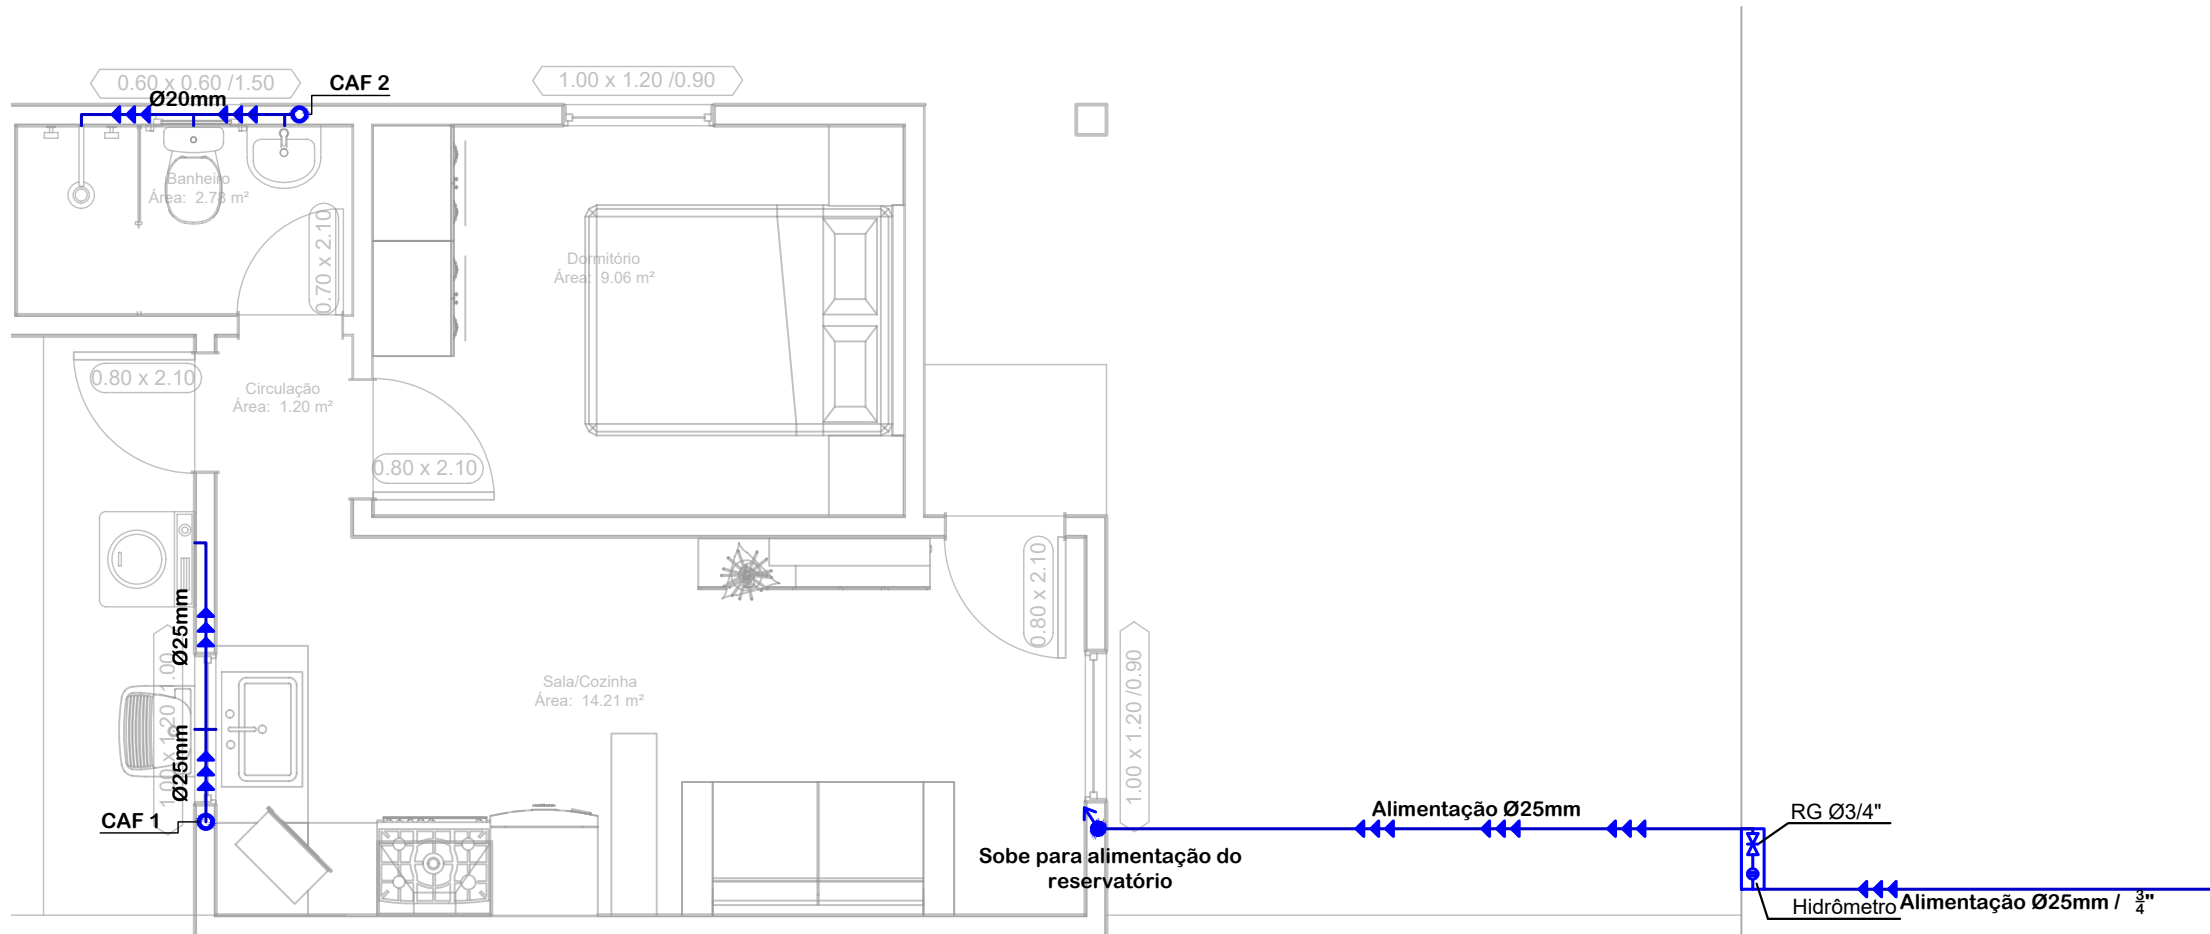


ESTEREOGRAMA - CAF 1

ESC: 1:50

PROJETO HIDROSSANITÁRIO - Entrada e ramais

ESC: 1:50

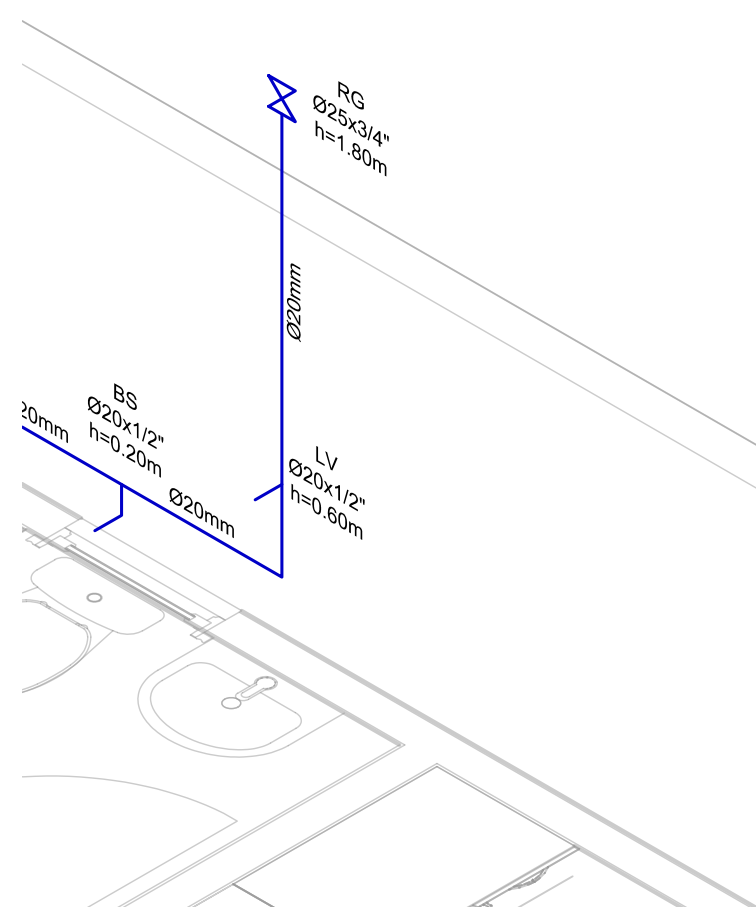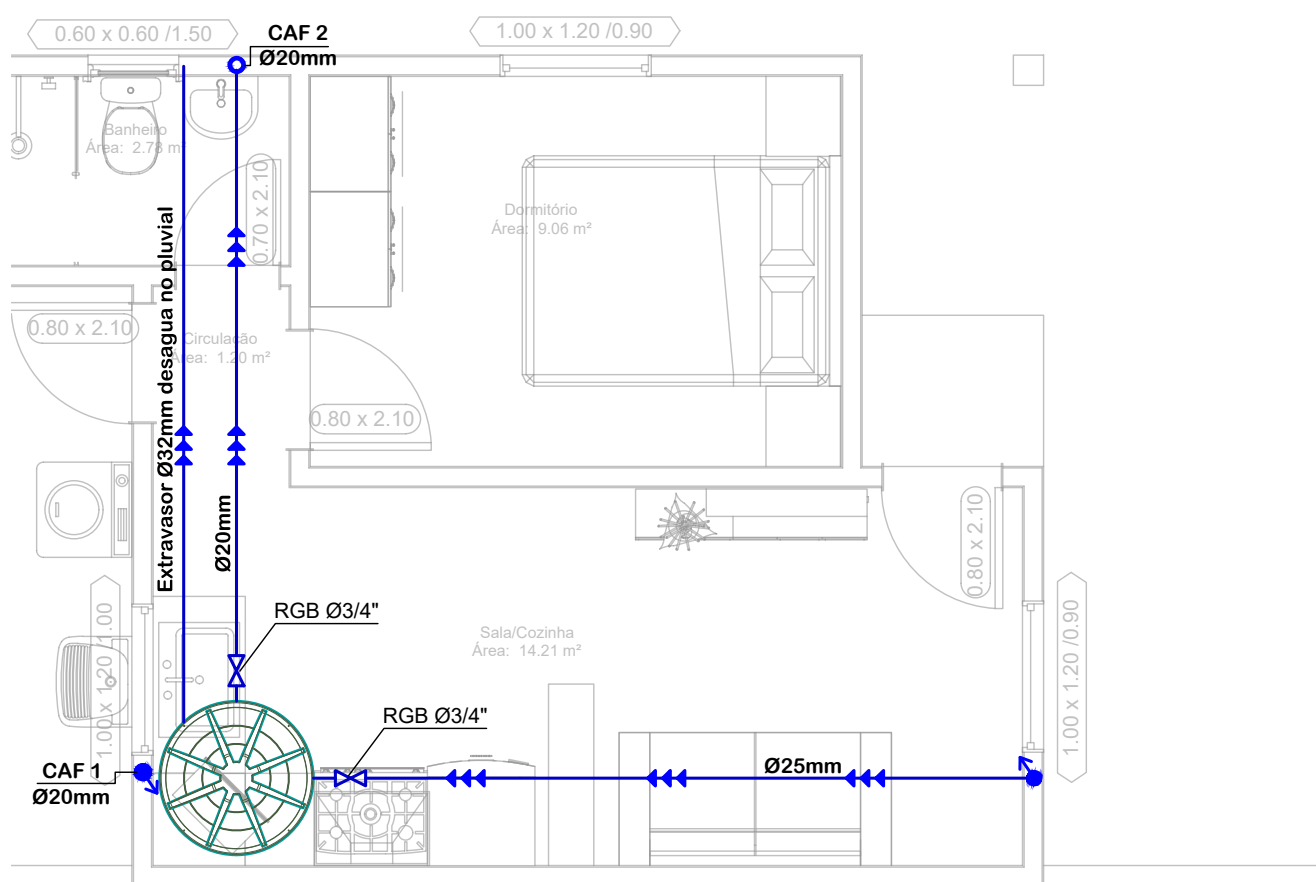


ESTEREOGRAMA - CAF 2

ESC: 1:50

ISOMÉTRICO - HIDRÁULICA


ESC: 1:50

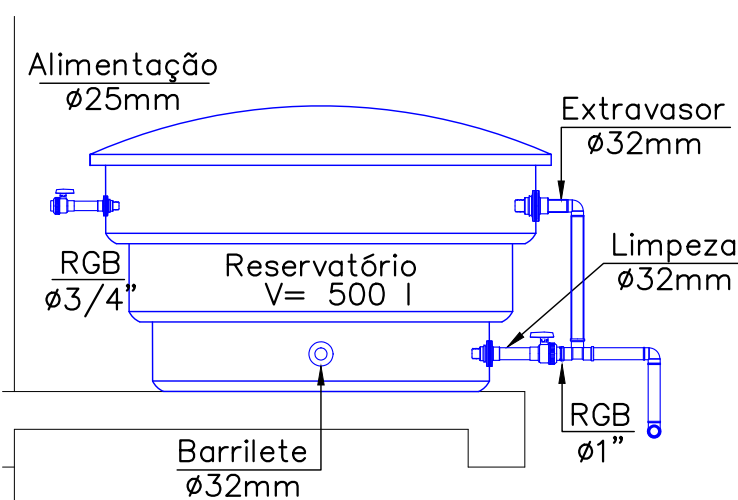

DETALHE - RESERVATÓRIO

ESC: 1:20

			PREFEITURA MUNICIPAL DE JAGUARÃO SECRETARIA DE PLANEJAMENTO E URBANISMO Escritório Técnico		
PROJETO DE HABITAÇÃO POPULAR UNIFAMILIAR PROGRAMA - A CASA É SUA					
Habitação Popular Instalações de água fria					
RESPONSÁVEL TÉCNICO:		PREFEITURA:		PRANCHA:	
Engª Civil Stella Harkins CREA/RS 235968		Arq. e Urb. Letícia Fernandes CAU-A334693		Diego Coronel Gonzalez Secretário Adjunto de Planejamento e Urbanismo	
DESENHO:		DATA:		ESCALA:	
Gabriel Barbier		JAN/2024		INDICADA	

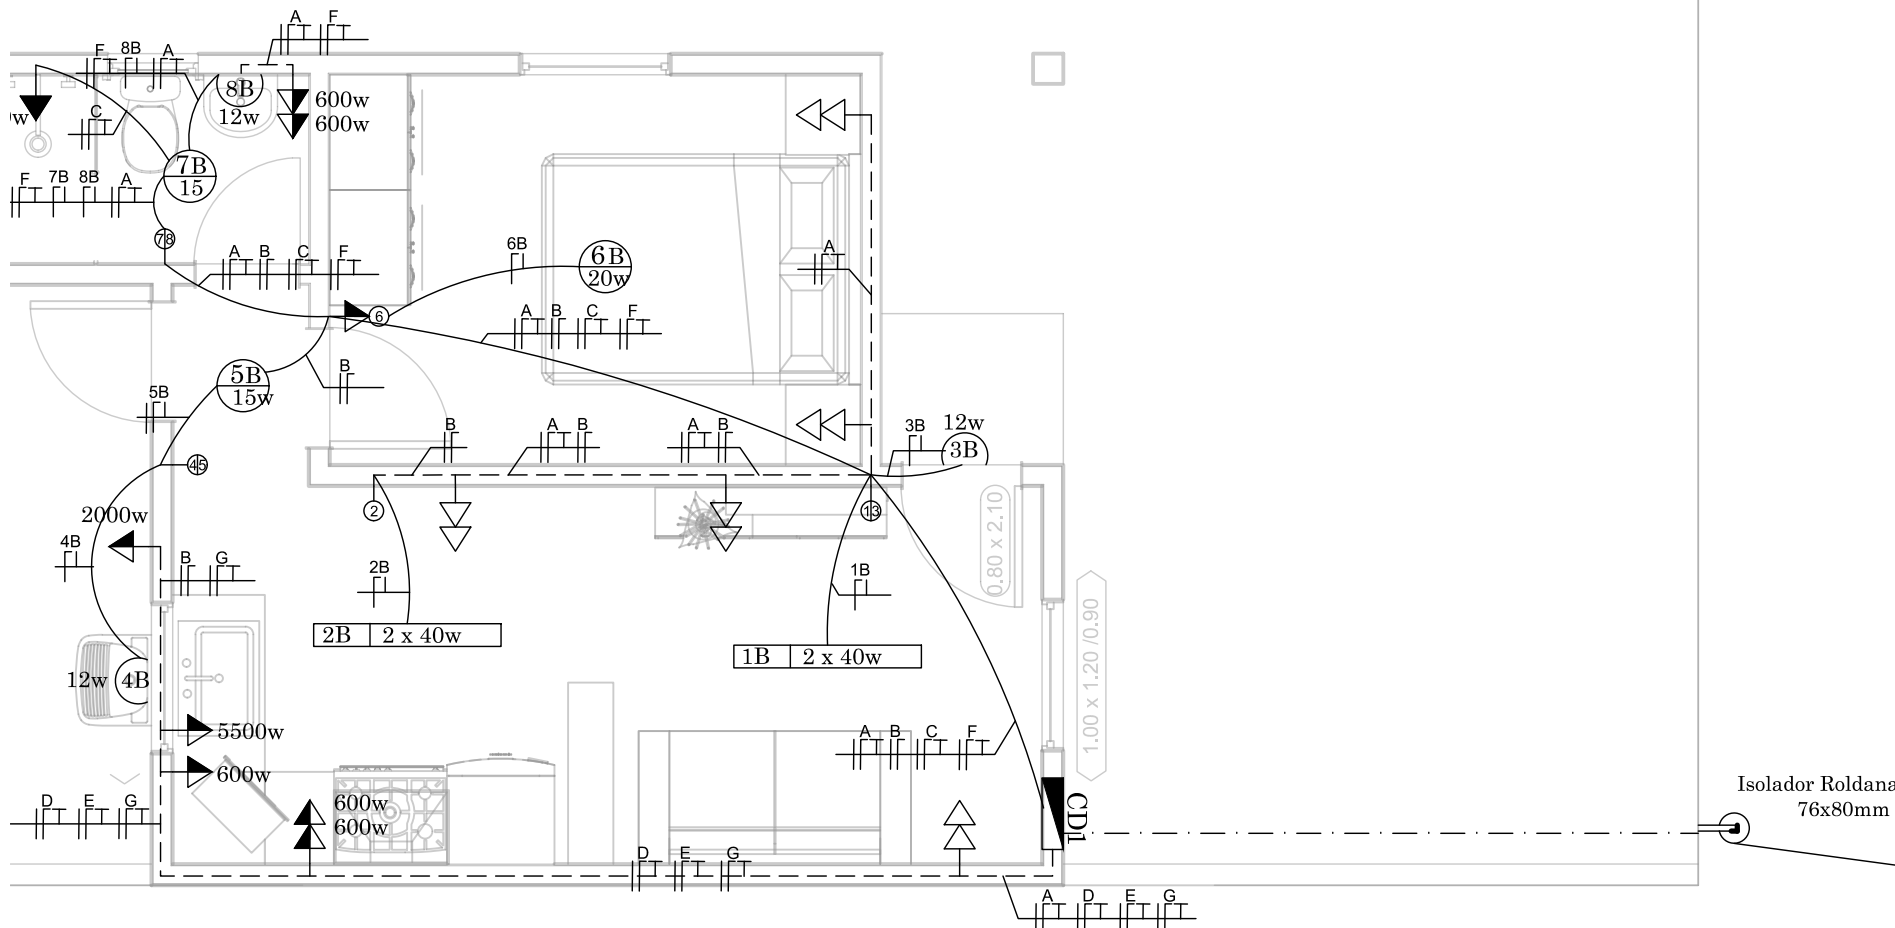

PROJETO ELÉTRICO
ESC: 1:50


Legenda	
	Ponto de Iluminação no Teto
	Ponto de Iluminação na Parede
	Tomada Baixa (h=0.30m)
	Tomada Média (h=1.10m)
	Tomada Alta (h=2.20m)
	Espera Chuveiro (h=2.20m)
	Interruptor Simples (h= 1.10m)
	Interruptor Duplo (h= 1.10m)
	Quadro de Distribuição (h= 1.50m)
	Eletroduto p/ Laje (Eletroduto Corrugado)
	Eletroduto p/ Parede (Eletroduto Corrugado)
	Eletroduto p/ Piso (Eletroduto Rígido)
	Eletroduto que Sobe
	Eletroduto que Desce
	Fios Fase, Neutro, Retorno e Terra
	Interruptor Diferencial Residual
	Disjuntor Diferencial Residual

Observações


Os eletrodutos não indicados são de Ø25mm.

Os eletrodutos de TV e Lógica devem percorrer o trajeto até as respectivas tomadas pelo forro falso.


Os eletrodutos de TV e Lógica devem ser exclusivamente dedicados a Fiação de TV e Lógica, ou seja, a Fiação Elétrica **NÃO** pode dividir o mesmo eletroduto.

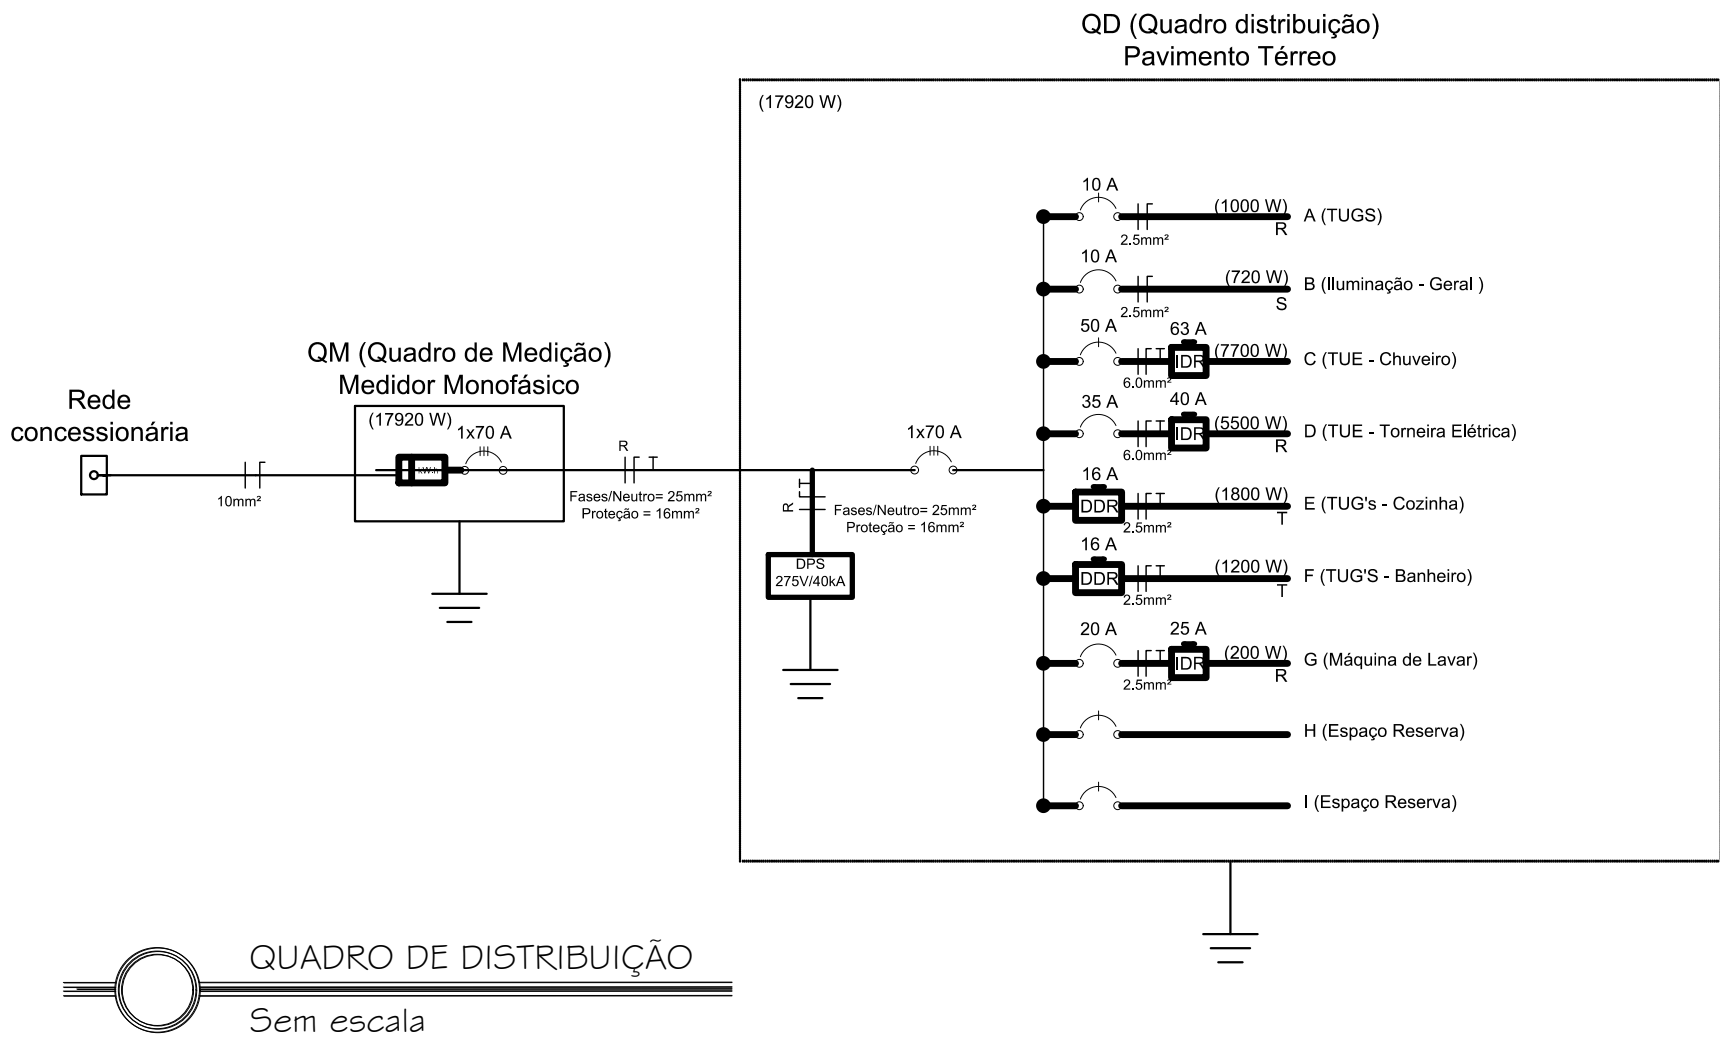

PREFEITURA MUNICIPAL DE JAGUARÃO SECRETARIA DE PLANEJAMENTO E URBANISMO Escritório Técnico		
PROJETO DE HABITAÇÃO POPULAR UNIFAMILIAR PROGRAMA - A CASA É SUA		
Habitação Popular Instalações Elétricas		
RESPONSÁVEL TÉCNICO: Engª Civil Stella Harkins CREA/RS 235968	PREFEITURA: Arq. e Urb. Letícia Fernandes CAU-A334693	PRANCHAS: 07/08
DESENHO: Gabriel Barbier		ESCALA: INDICADA

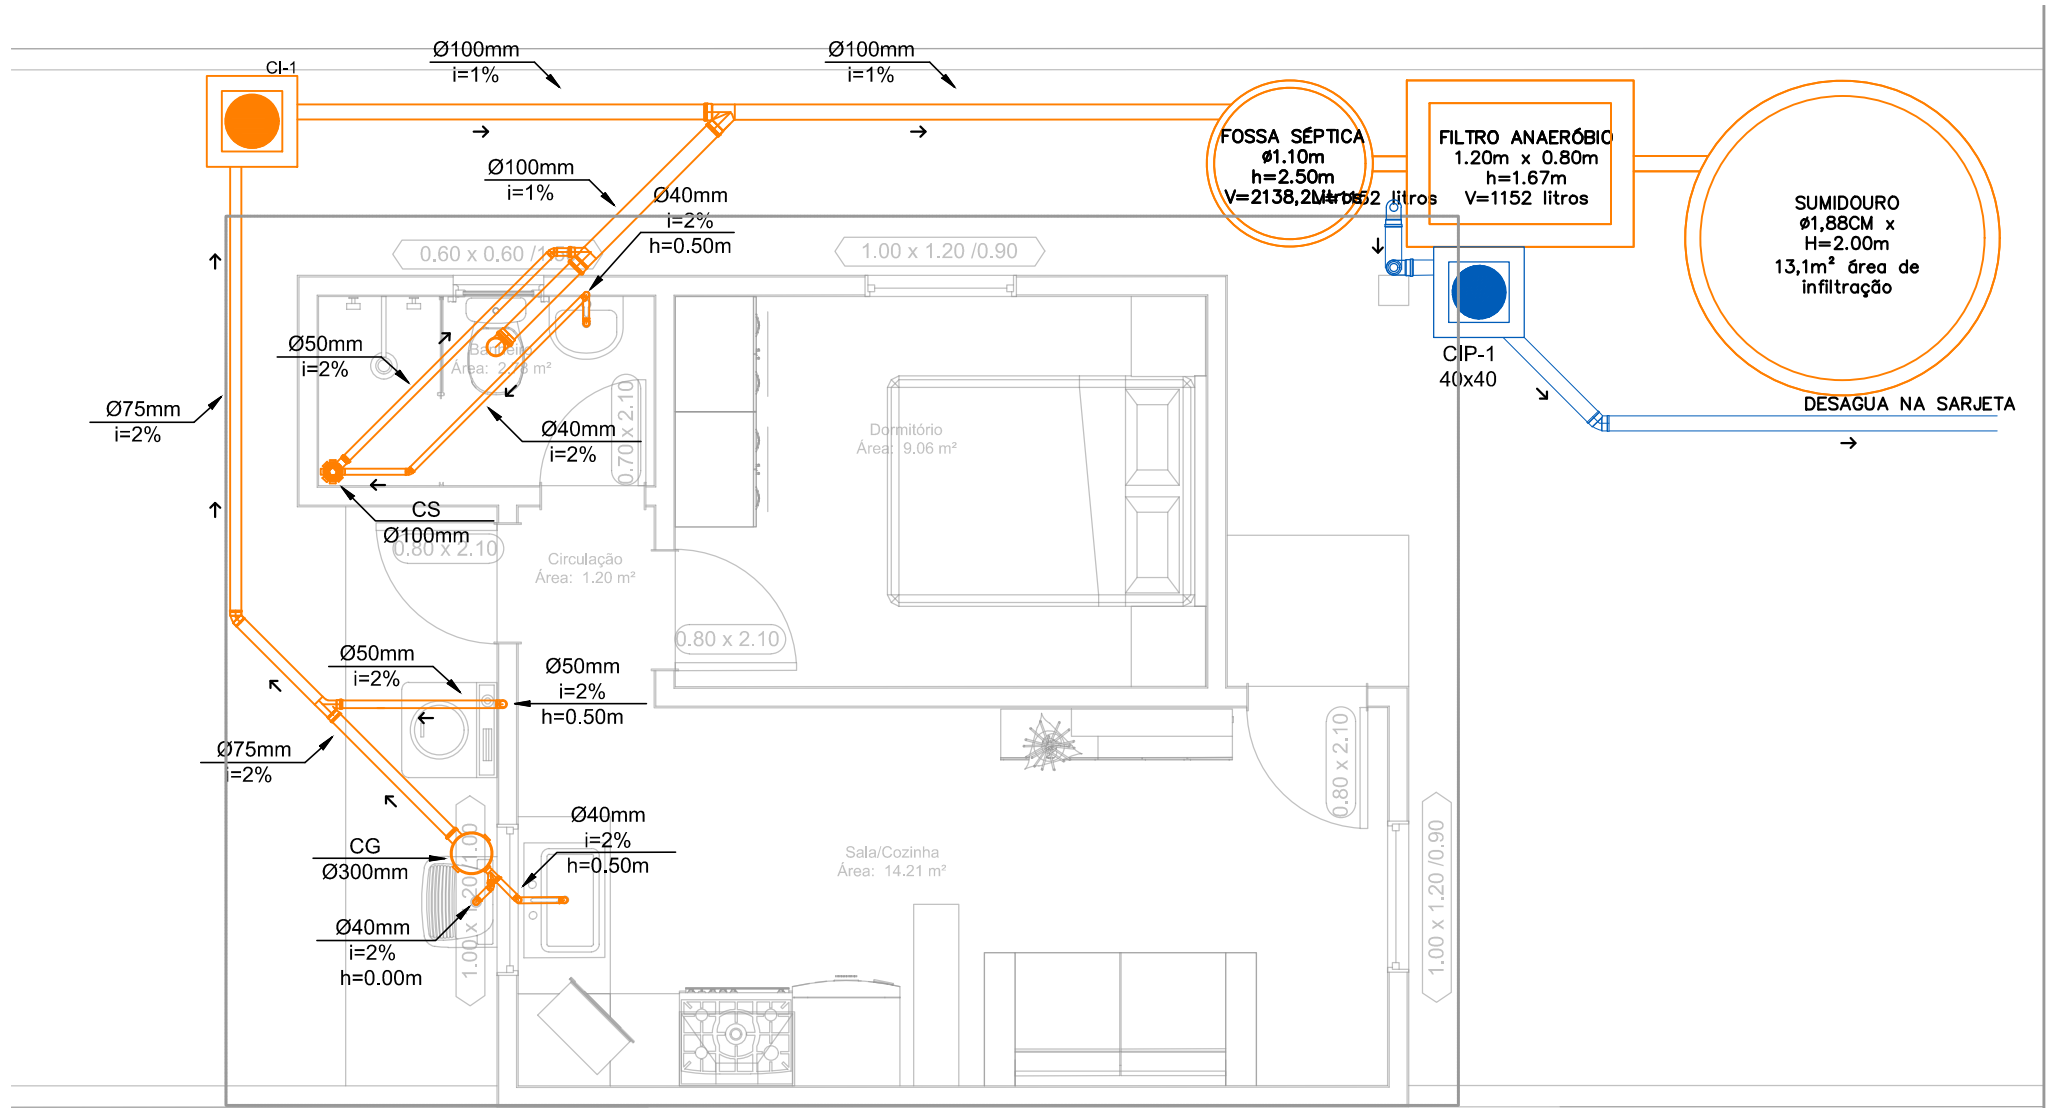

ALINHAMENTO
PREDIAL

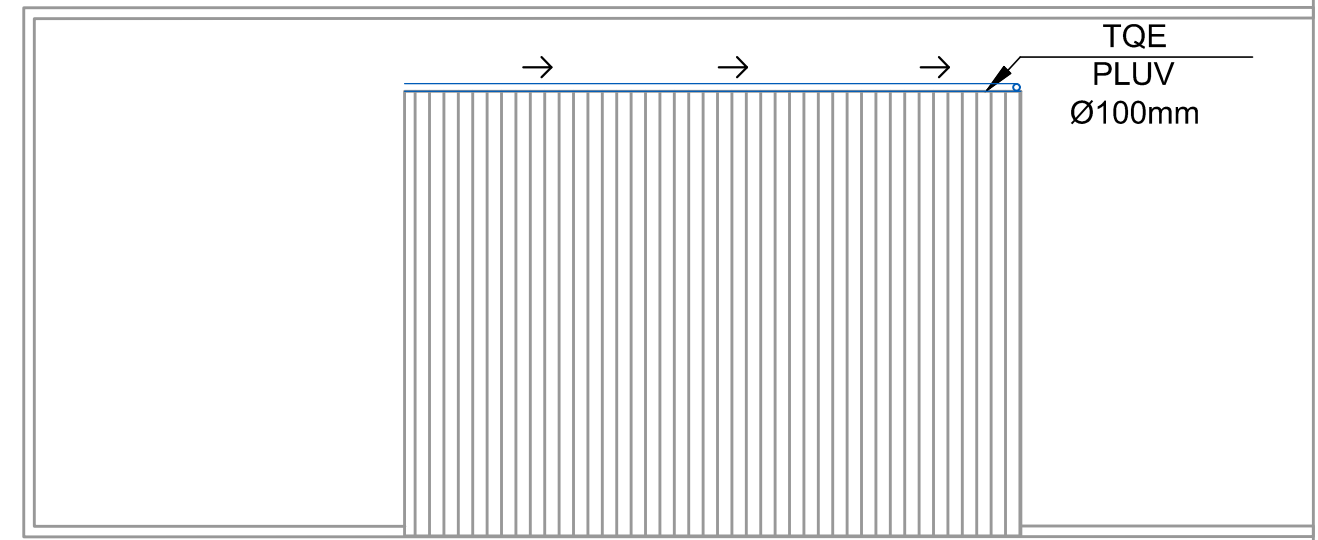

ALINHAMENTO
PREDIAL



PREFEITURA MUNICIPAL DE JAGUARÃO
SECRETARIA DE PLANEJAMENTO E URBANISMO
Escritório Técnico

PROJETO DE HABITAÇÃO POPULAR UNIFAMILIAR
PROGRAMA - A CASA É SUA

Habitação Popular
Esgoto Cloacal e Pluvial

RESPONSÁVEL TÉCNICO:	PREFEITURA:
Engª Civil Stella Harkins CREA/RS 235968	Arq. e Urb. Leticia Fernandes CAU-A334693
Diego Coronel Gonzalez Secretário Adjunto de Planejamento e Urbanismo	

PRANCHA:
08/08

DESENHO:
Gabriel Barbier

DATA:
JAN/2024

ESCALA:
INDICADA