


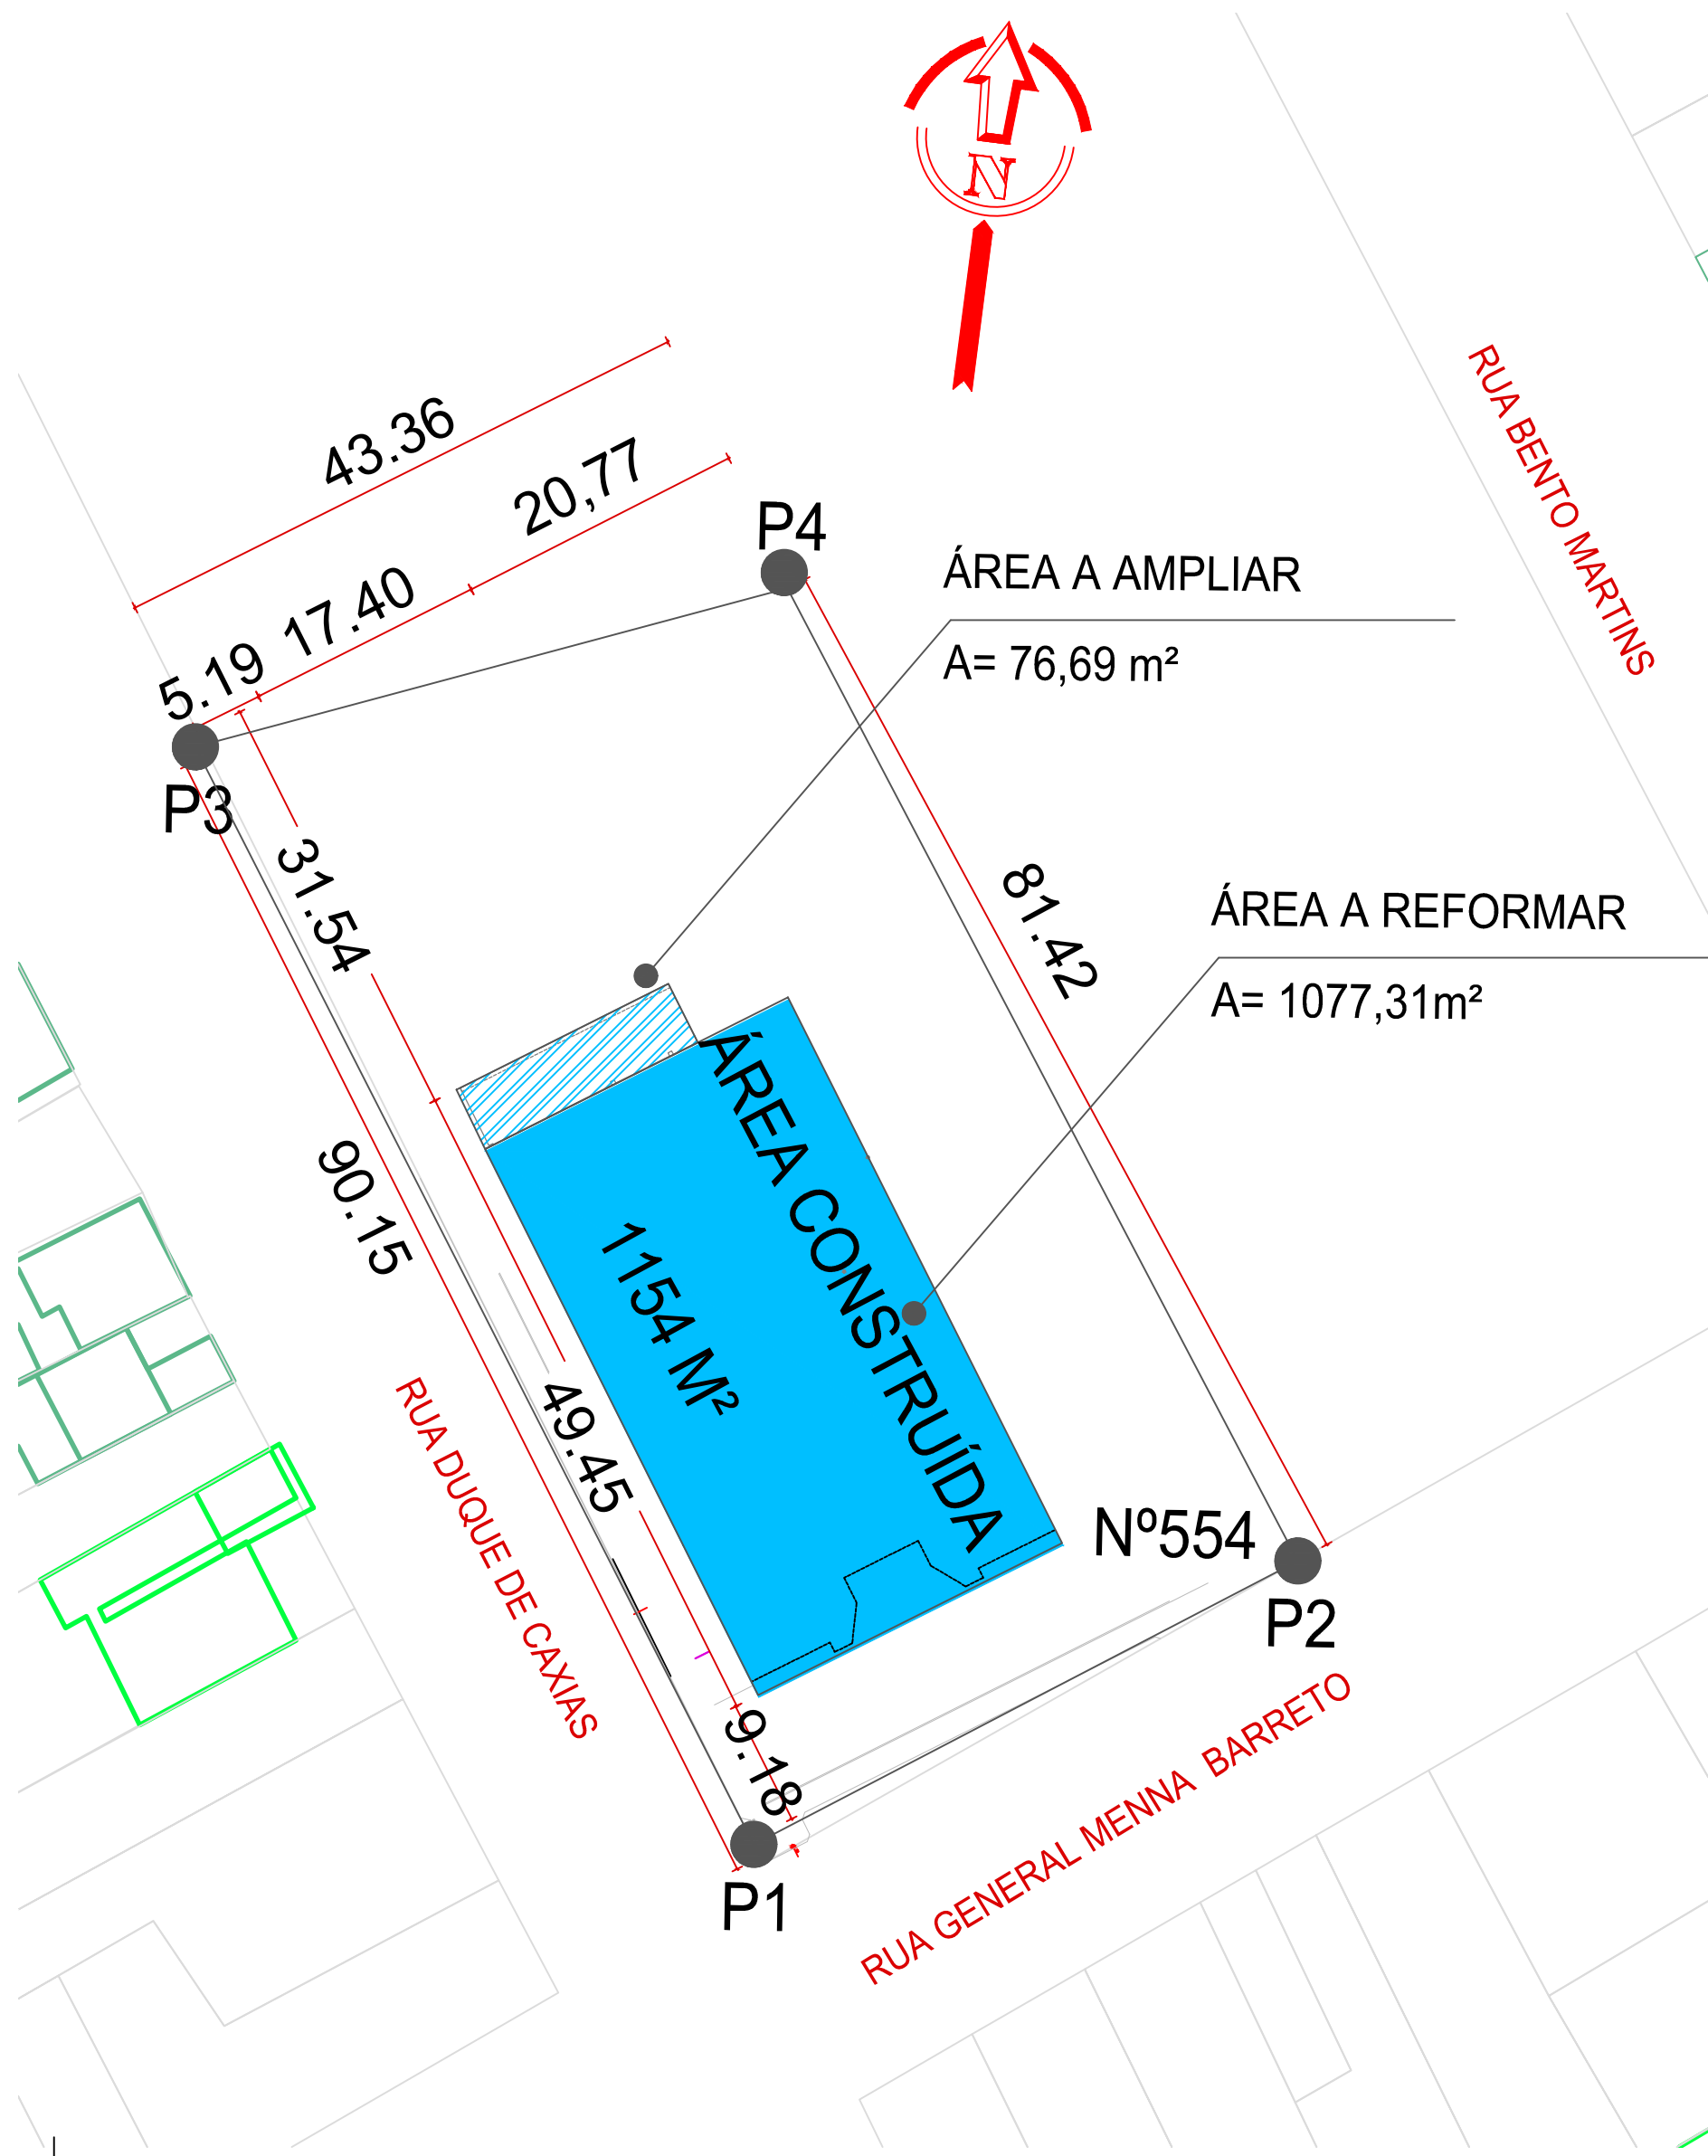

LOCALIZAÇÃO
Escala 1:500


COORDENADAS DE TERRENO		
	LATITUDE	LONGITUDE
P1	-32,559300	-53,372670
P2	-32,559180	-53,372370
P3	-32,558870	-53,372910
P4	-32,558770	-53,372640




SITUAÇÃO
Escala 1:1000

 PREFEITURA MUNICIPAL DE JAGUARÃO Secretaria de Planejamento e Urbanismo		
PROJETO DE REFORMA E AMPLIAÇÃO DO GINÁSIO DA INTEGRAÇÃO HENRIQUE EDMAR KNORR Rua Mena Barreto, 554		
PROJETO DE LOCALIZAÇÃO E SITUAÇÃO		
RESPONSÁVEL TÉCNICO: Camila Alonso Eng. Civil CREA 215980	PREFEITURA: Rogério Lemos Cruz Prefeito Municipal	PRANCHA 01/20 REV.01
PROJETO: Camila de Armas Alonso	DATA: abril/2025	ESCALA: INDICADA

Assinado por 2 pessoas: CAMILA DE ARMAS ALONSO e ROGÉRIO LEMOS CRUZ
Para verificar a validade das assinaturas, acesse: <https://jaguarao.jo.com.br/validacao/> HSB-OD74-3705-290B e informe o código 1B5B-OD74-3705-290B

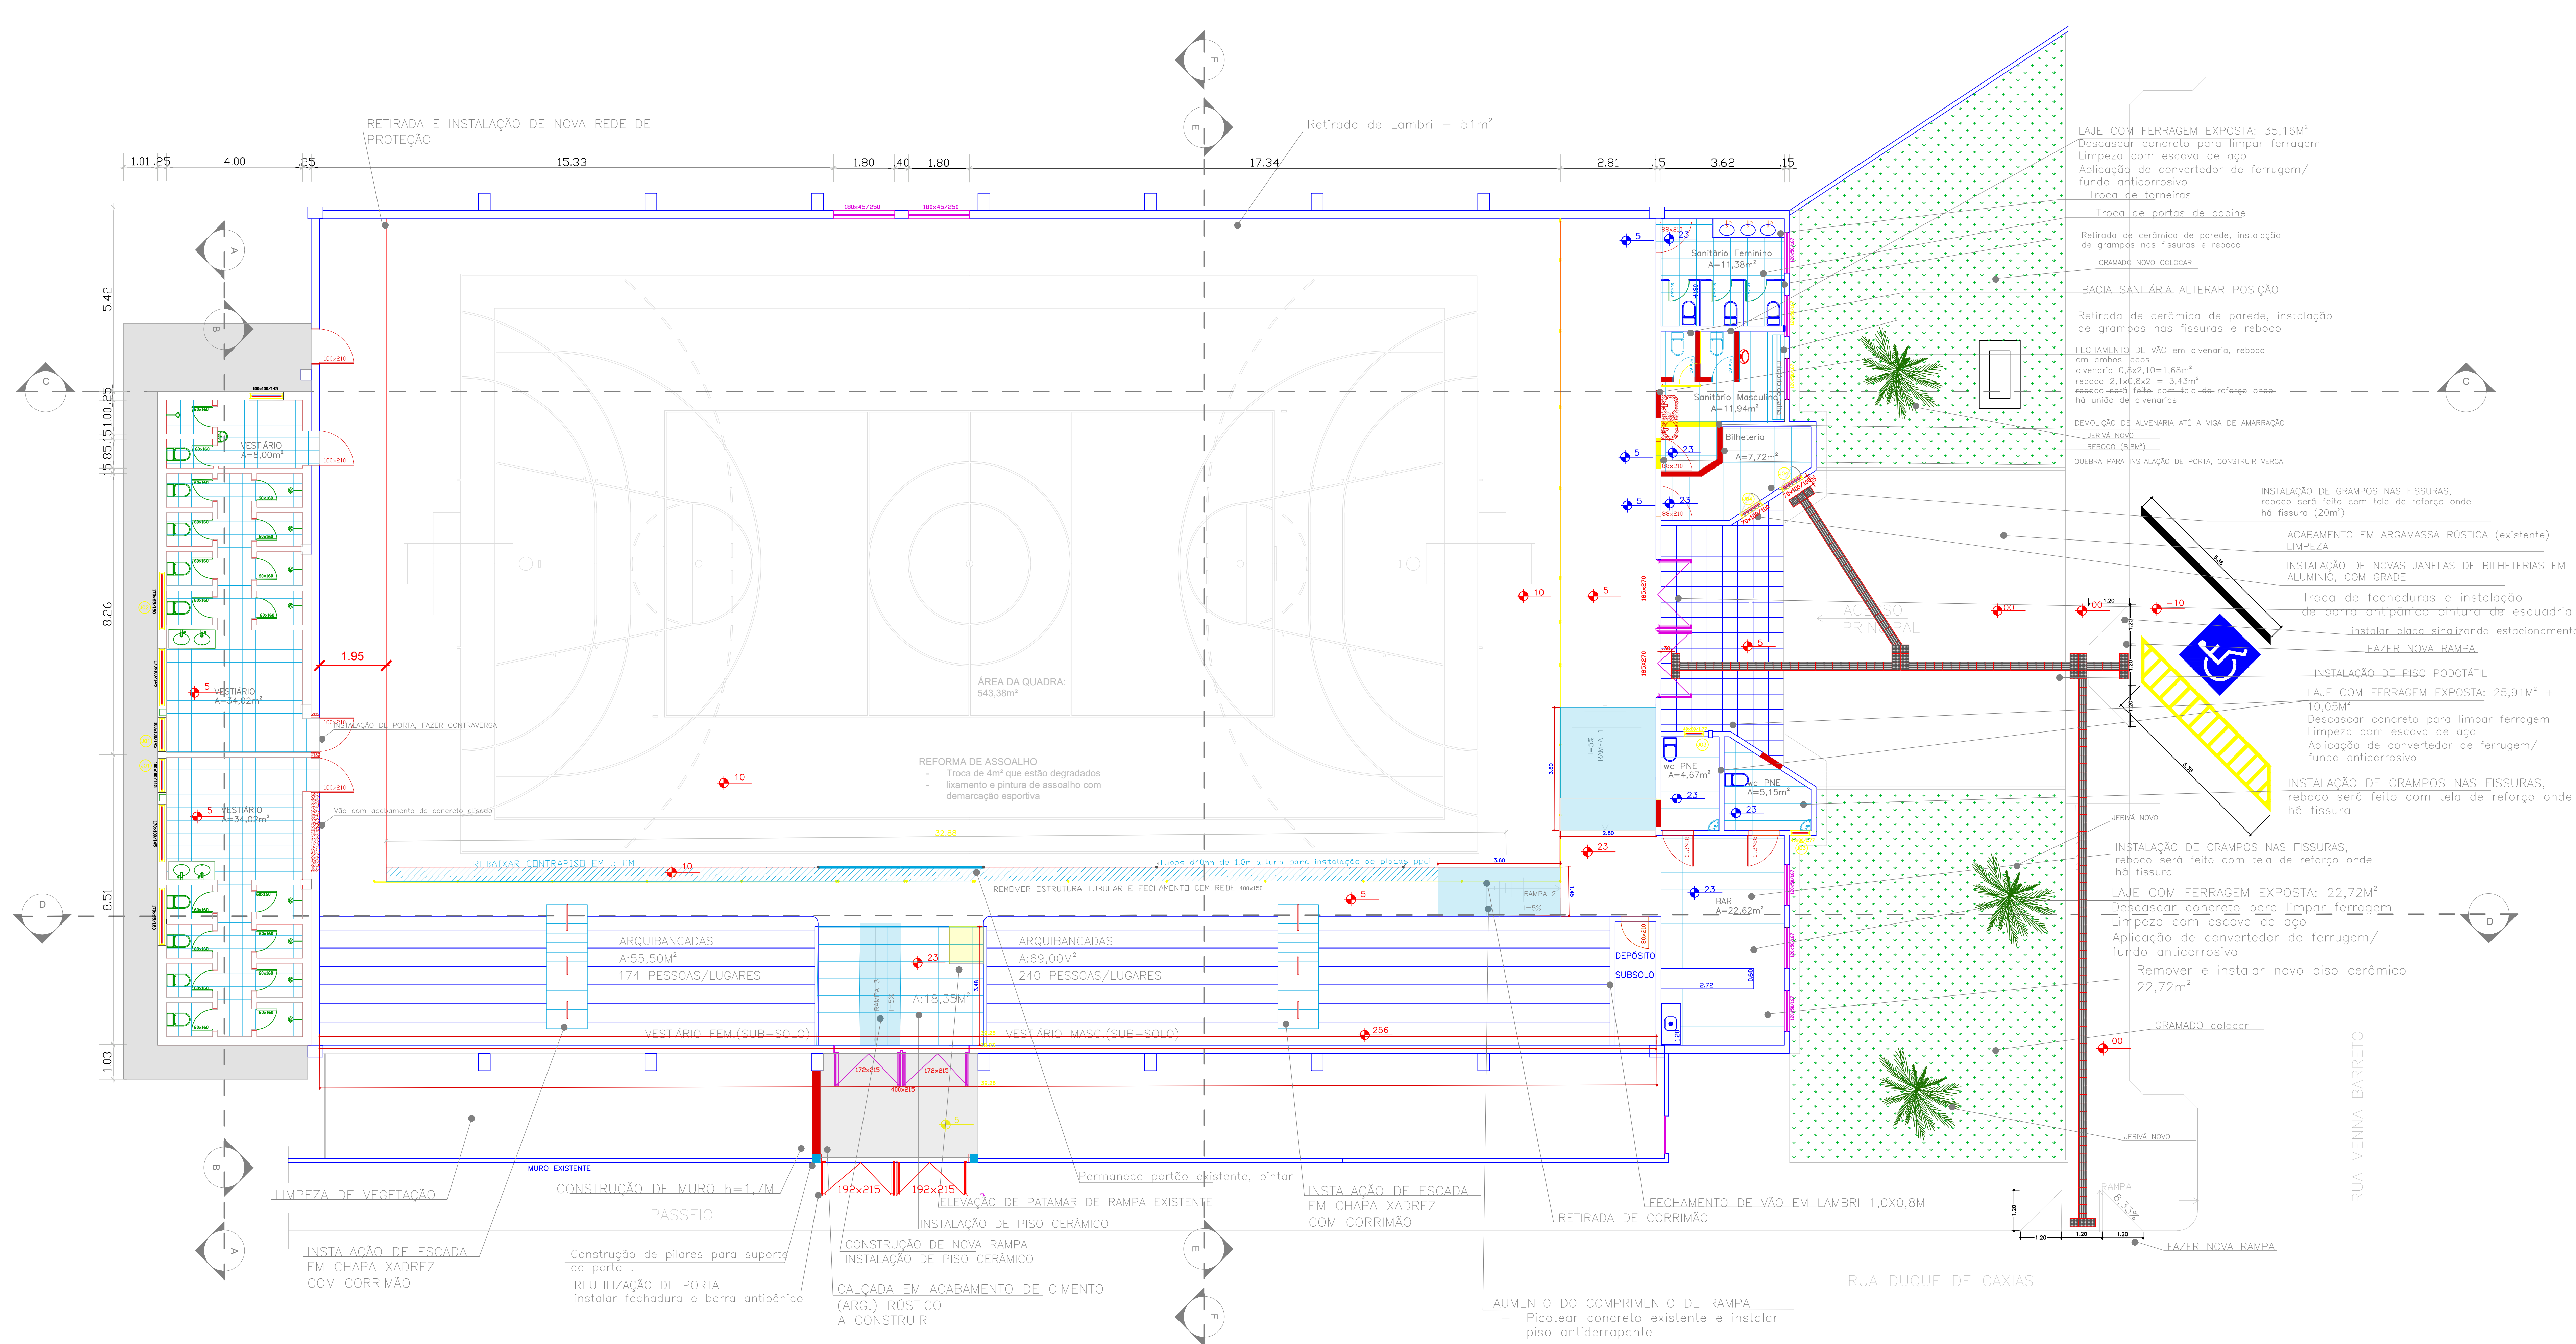


PLANTA BAIXA - TÉRREO
Escala 1:75

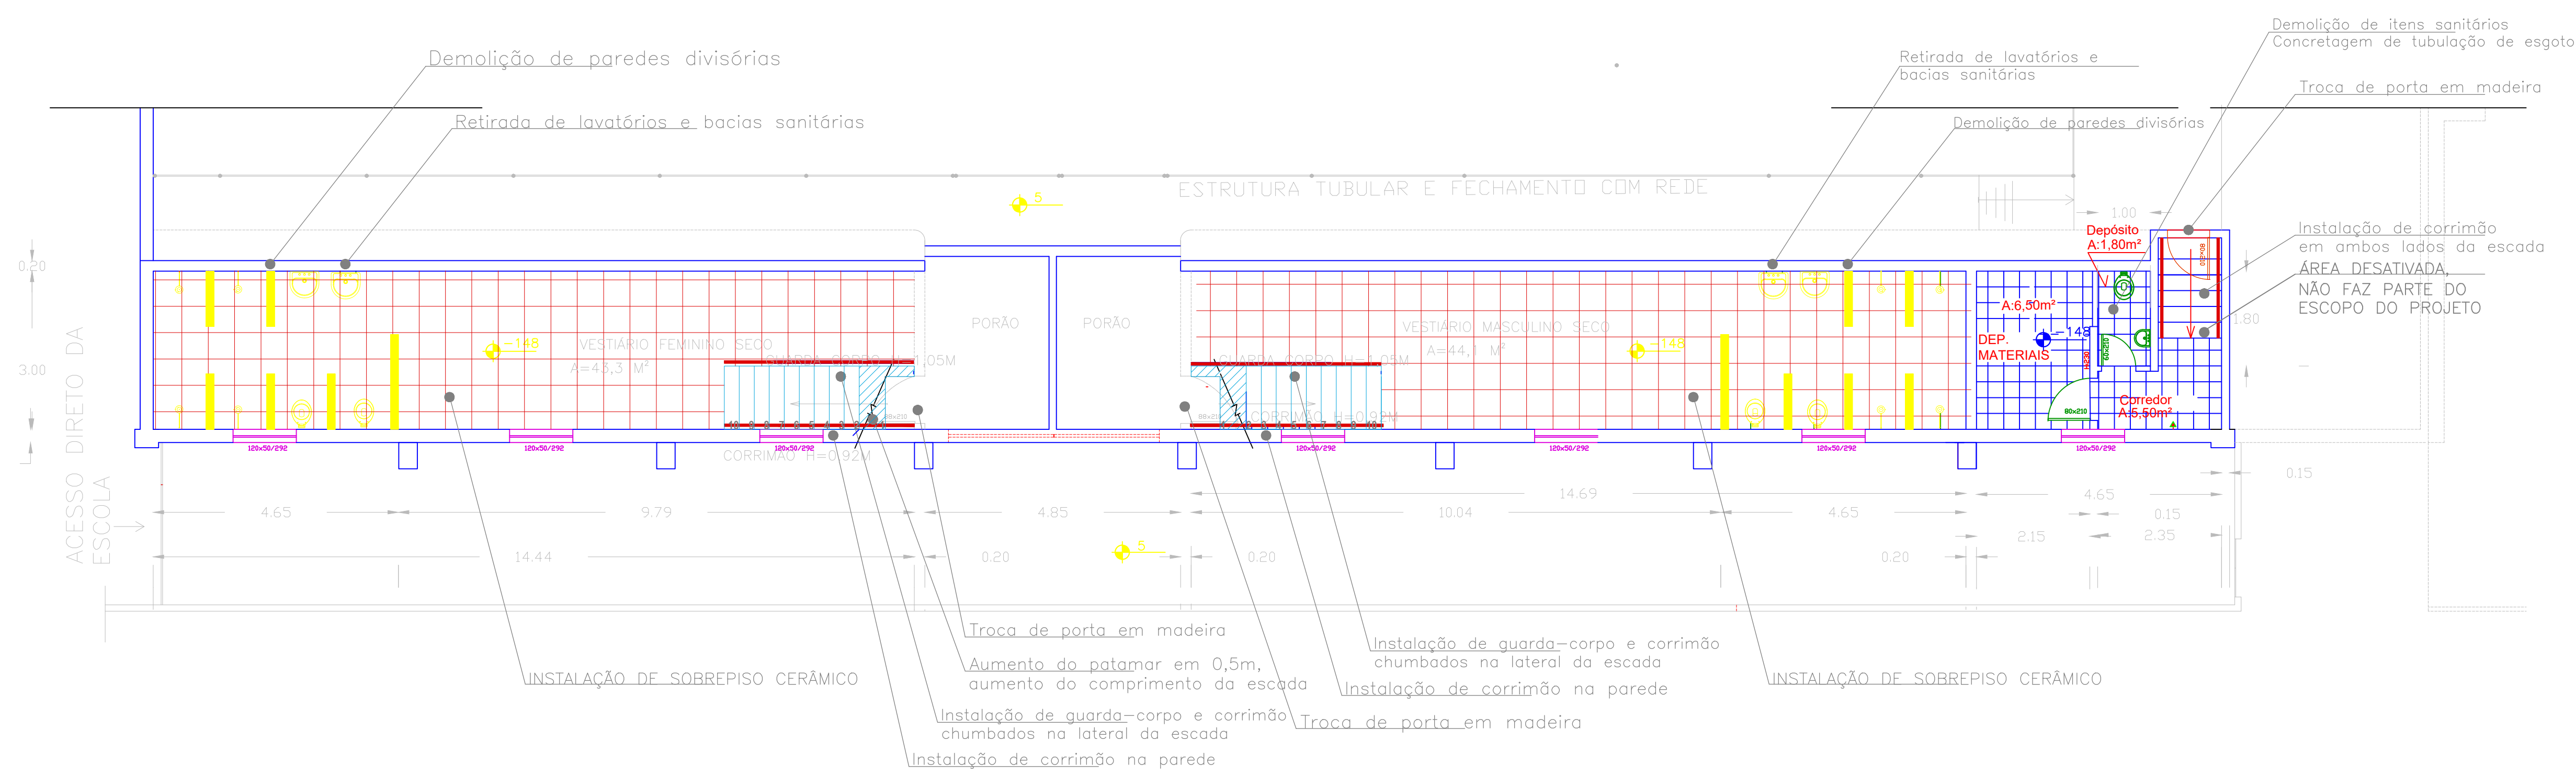


PLANTA BAIXA - SUBSOLO
Escala 1:75

 PREFEITURA MUNICIPAL DE JAGUARÃO Secretaria de Planejamento e Urbanismo		
PROJETO DE AMPLIAÇÃO E REFORMA DO GINÁSIO DA INTEGRAÇÃO HENRIQUE EDMAR KNORR Rua General Mena Barreto, 554		
PROJETO ARQUITETÔNICO Planta Baixa		
RESPONSÁVEL TÉCNICO: Camila de Armas Alonso Eng. Civil CREA RS 219980	PREFEITURA: Rogério Lemos Cruz Prefeito Municipal	PRANCHA 02/20 REV.01
PROJETO: Camila de Armas Alonso	DATA: abril/2025	ESCALA: INDICADA

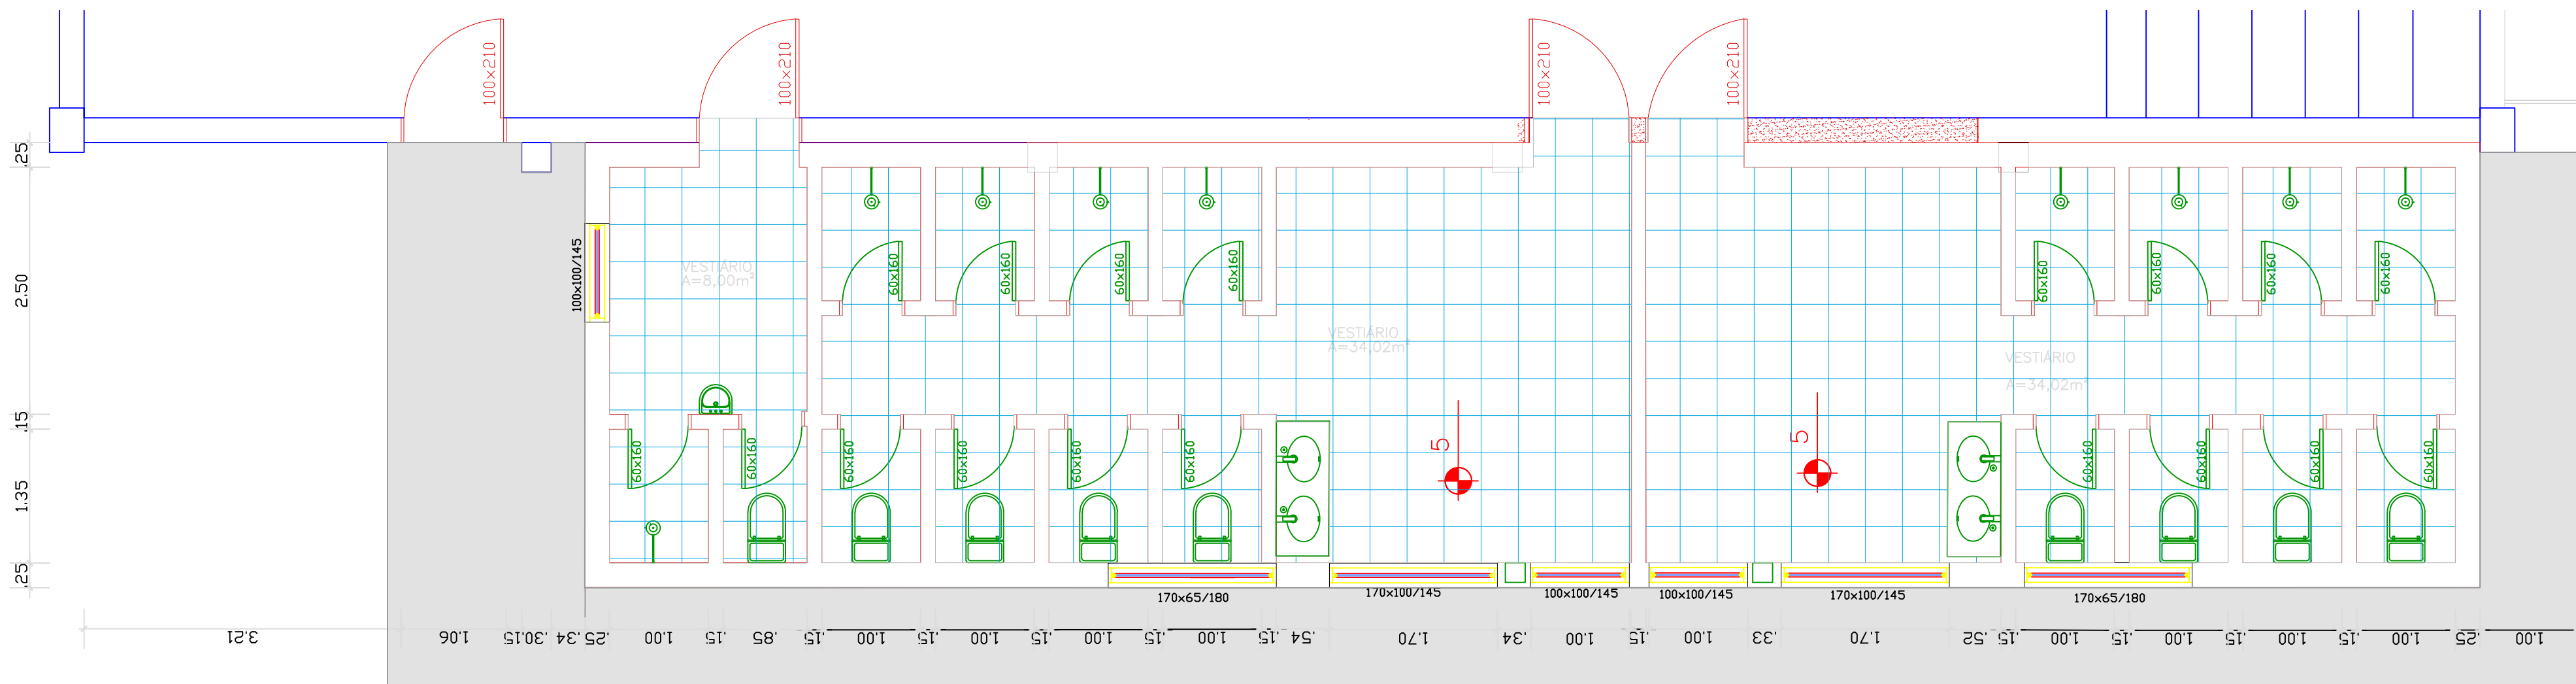

Novos Vestibários - Construção Nova


Escala 1:50

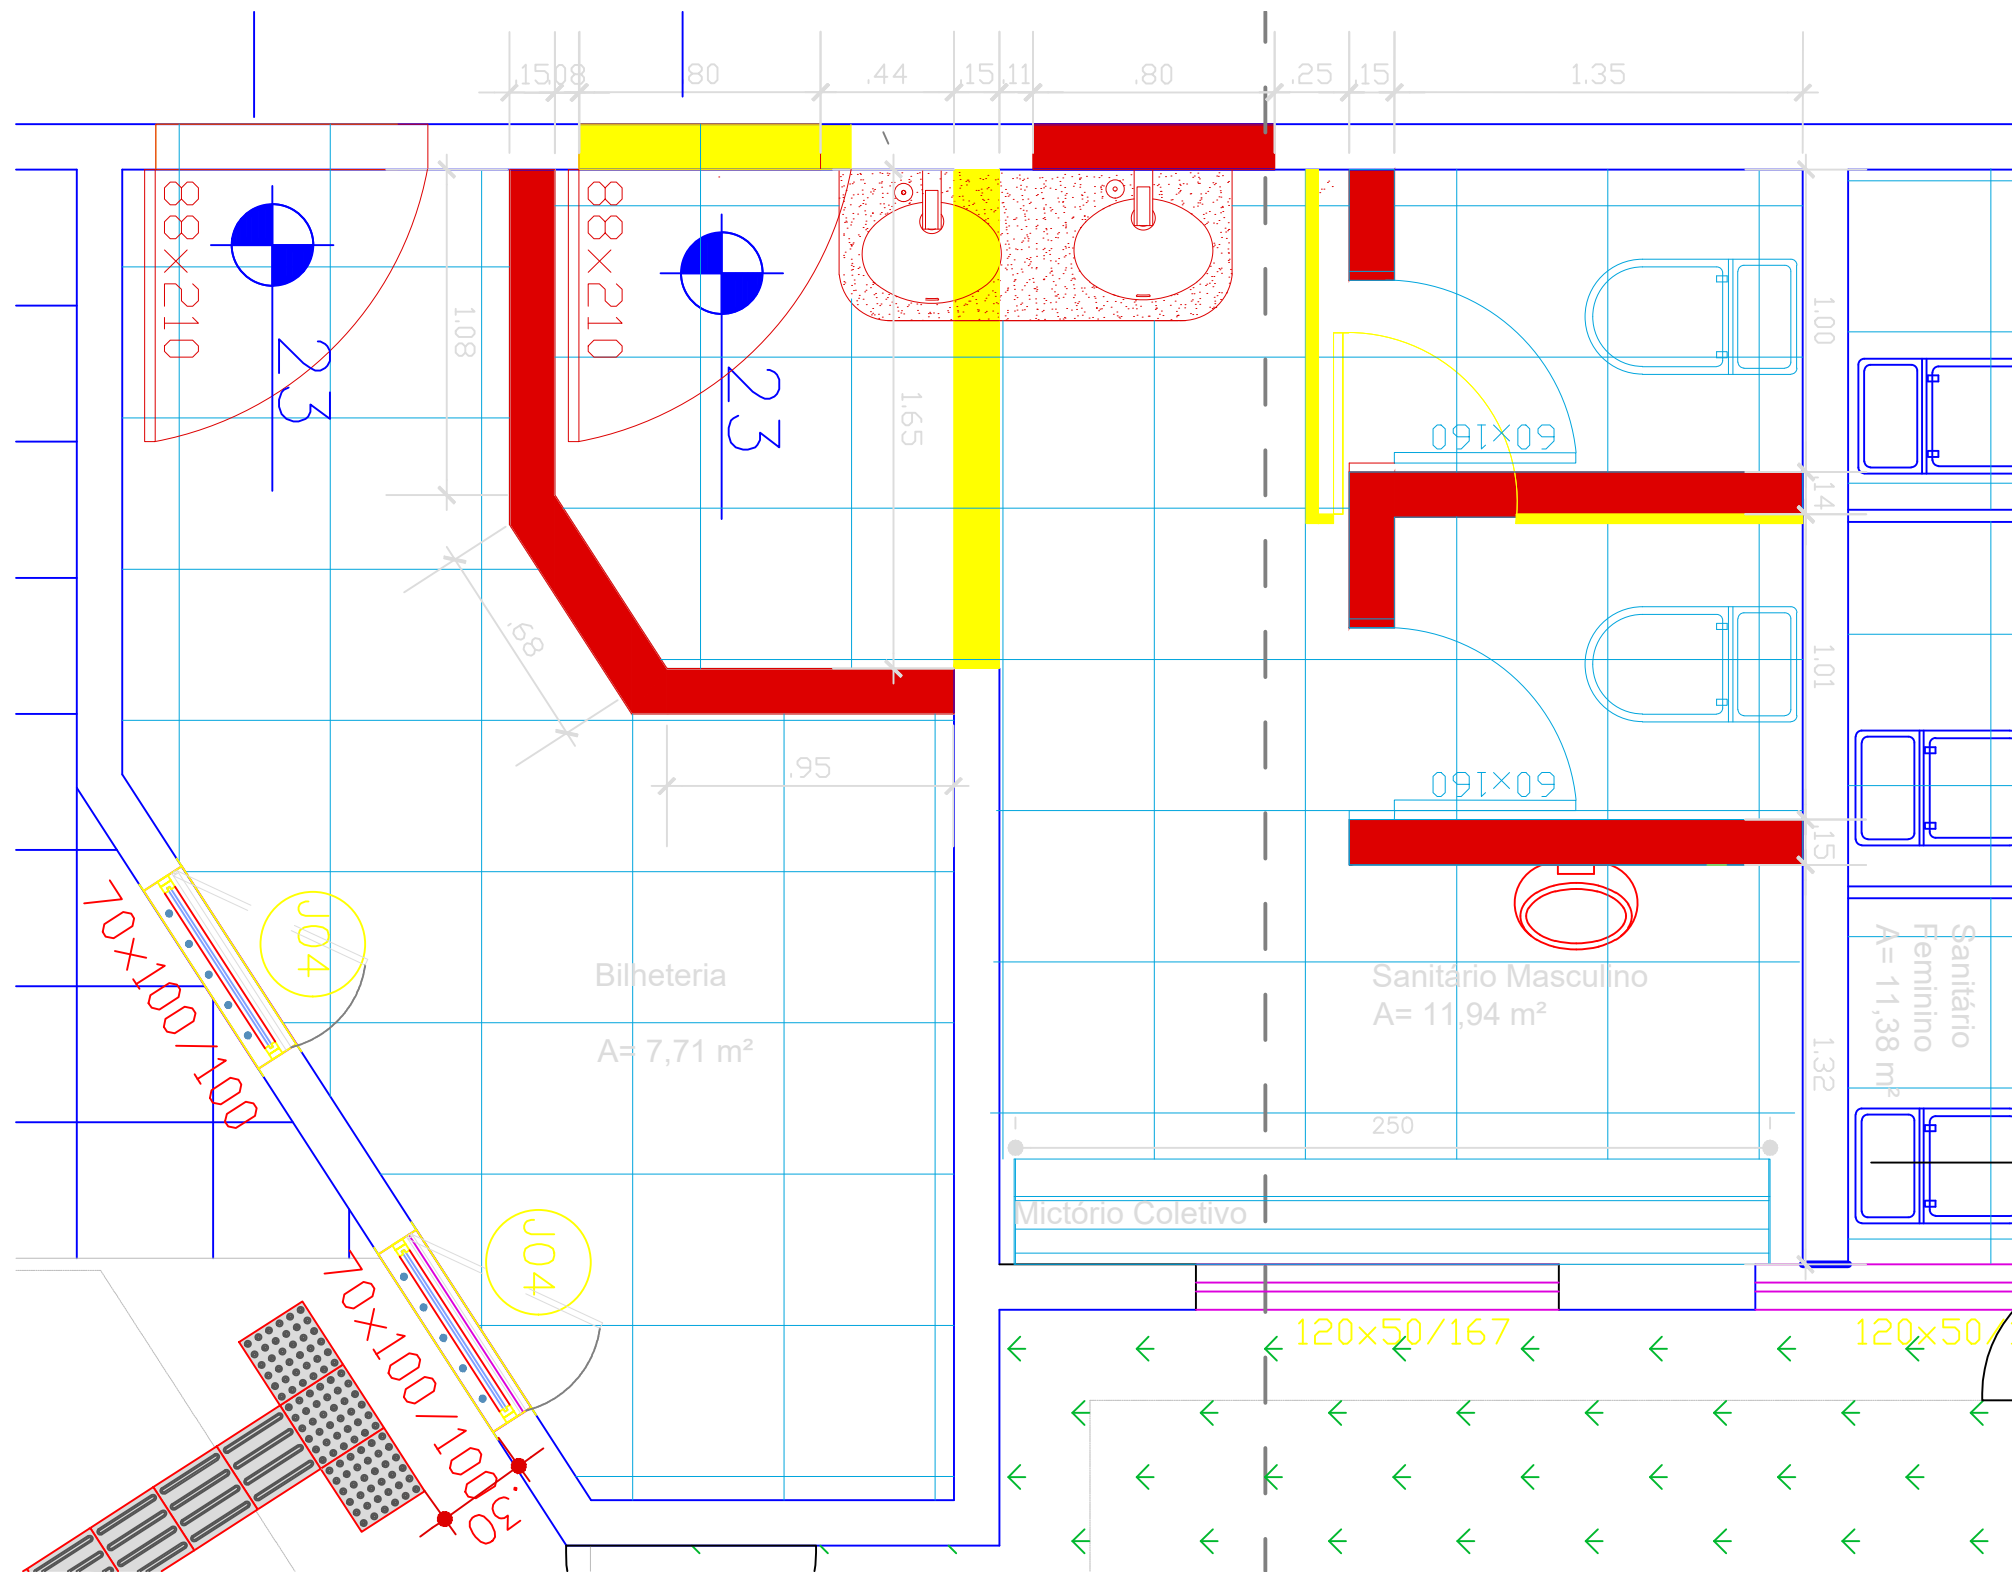

Sanitário masculino - Reforma

Escala 1:25

- ALVENARIA À DEMOLIR
- ALVENARIA À CONSTRUIR
- EXISTENTE (MANTER)
- OUTROS MATERIAIS À DEMOLIR
- OUTROS MATERIAIS À CONSTRUIR
- OUTROS MATERIAIS À REFORMAR

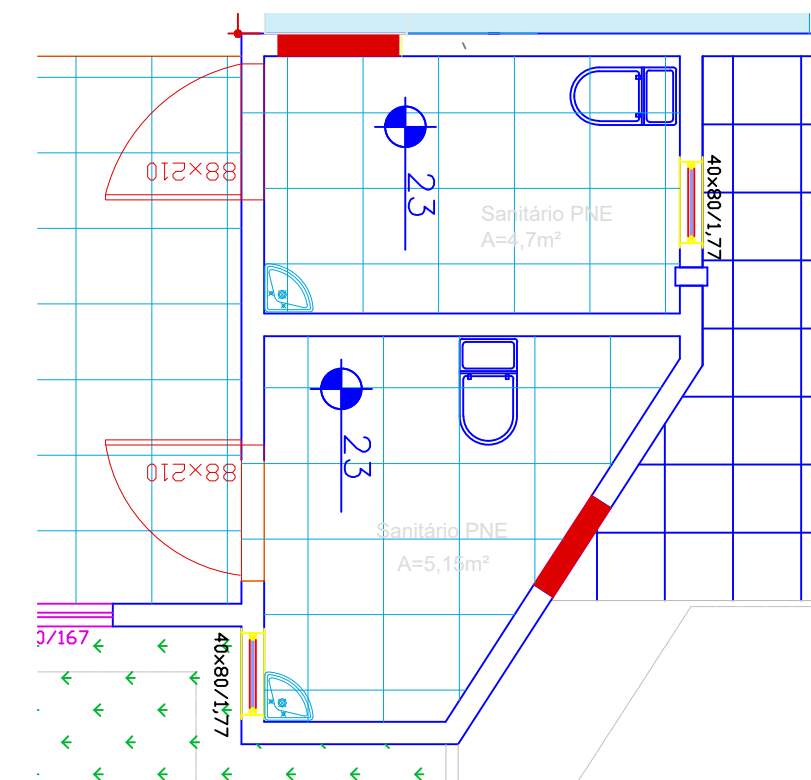

Sanitário PNE - Reforma

Escala 1:50



PREFEITURA MUNICIPAL DE JAGUARÃO
Secretaria de Planejamento e Urbanismo

PROJETO DE AMPLIAÇÃO E REFORMA DO GINÁSIO DA INTEGRAÇÃO
HENRIQUE EDMAR KNORR
Rua Mena Barreto, 554

PROJETO ARQUITETÔNICO AMPLIAÇÃO E REFORMA
Detalhamento : Vestiários e banheiros masculino e PNE

RESPONSÁVEL TÉCNICO: PREFEITURA:
Camila Alonso Eng. Civil CREA 215980 Rogério Lemos Cruz Prefeito Municipal


PRANCHA
03/20
REV.01

PROJETO:
Camila Alonso


DATA:
abril/2025

ESCALA:
INDICADA




Assinado por 2 pessoas: CAMILA DE ARMAS ALONSO e ROGÉRIO LEMOS CRUZ
Para verificar a validade das assinaturas, acesse: <https://jaguarao.ltda.com.br/validar-assinatura> e informe o código 1B5B-0D74-3705-290B

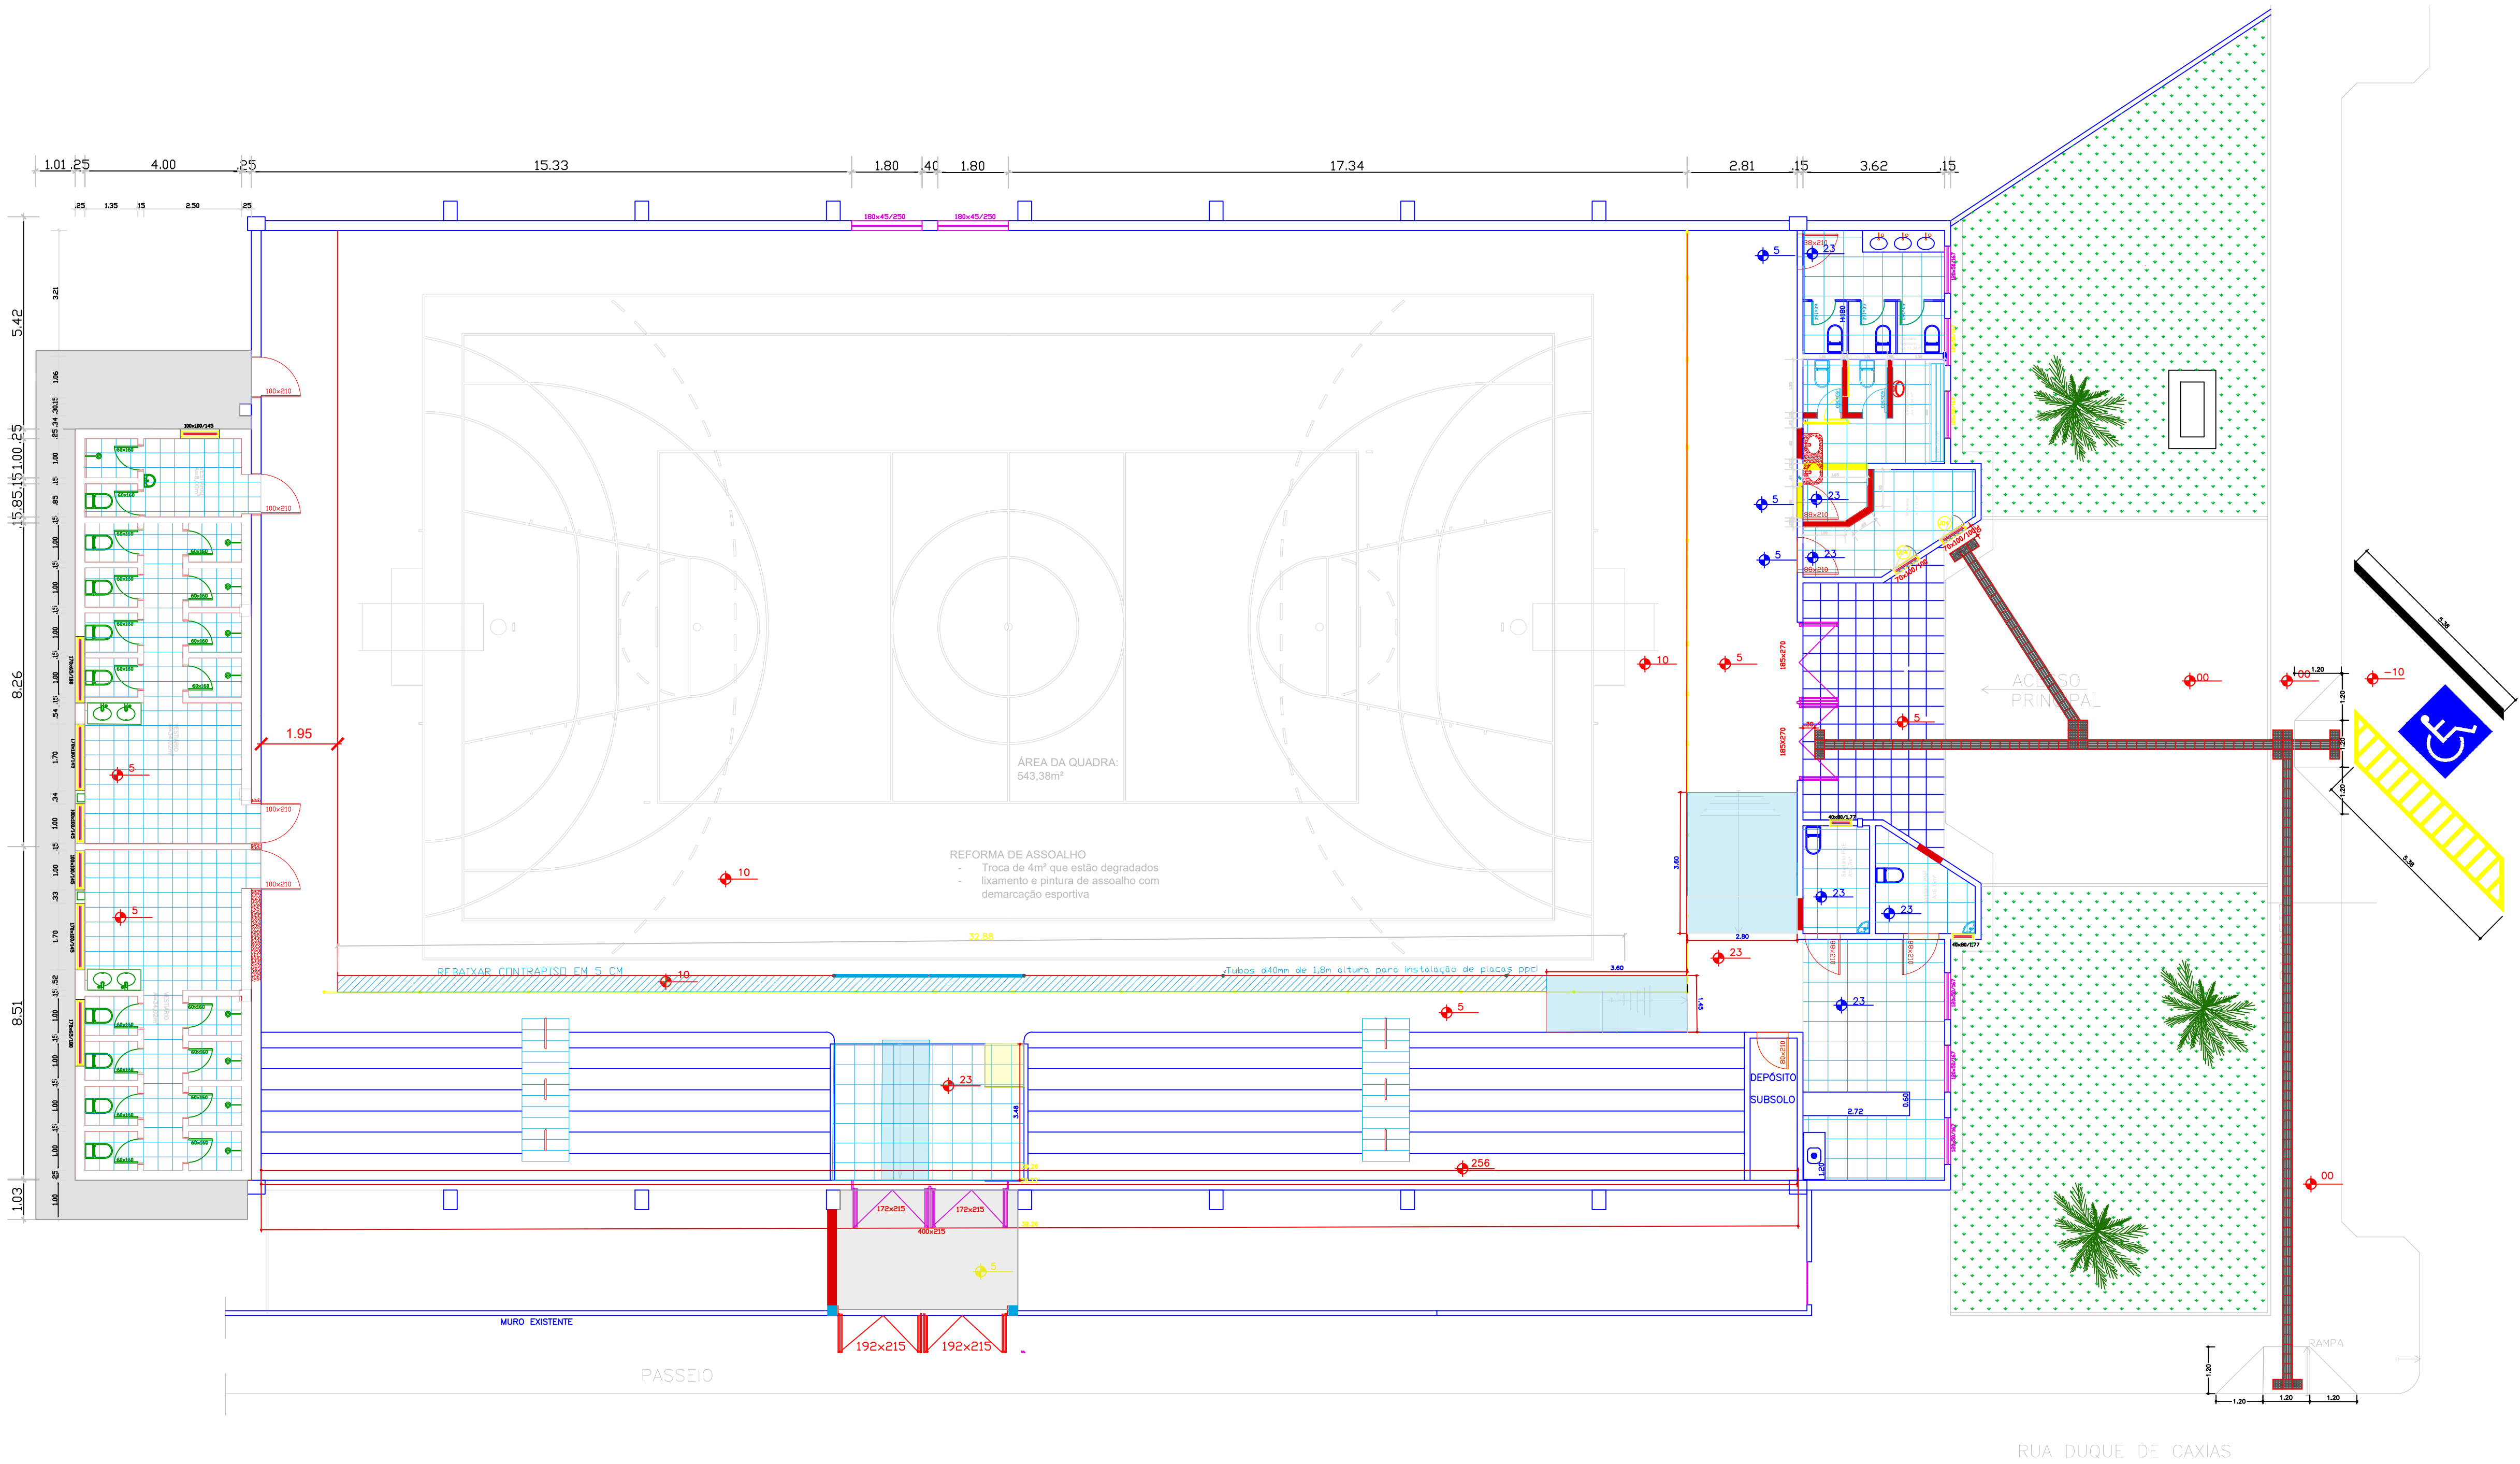


PLANTA BAIXA ACESSÍVEL - TÉRREO
Escala 1:100

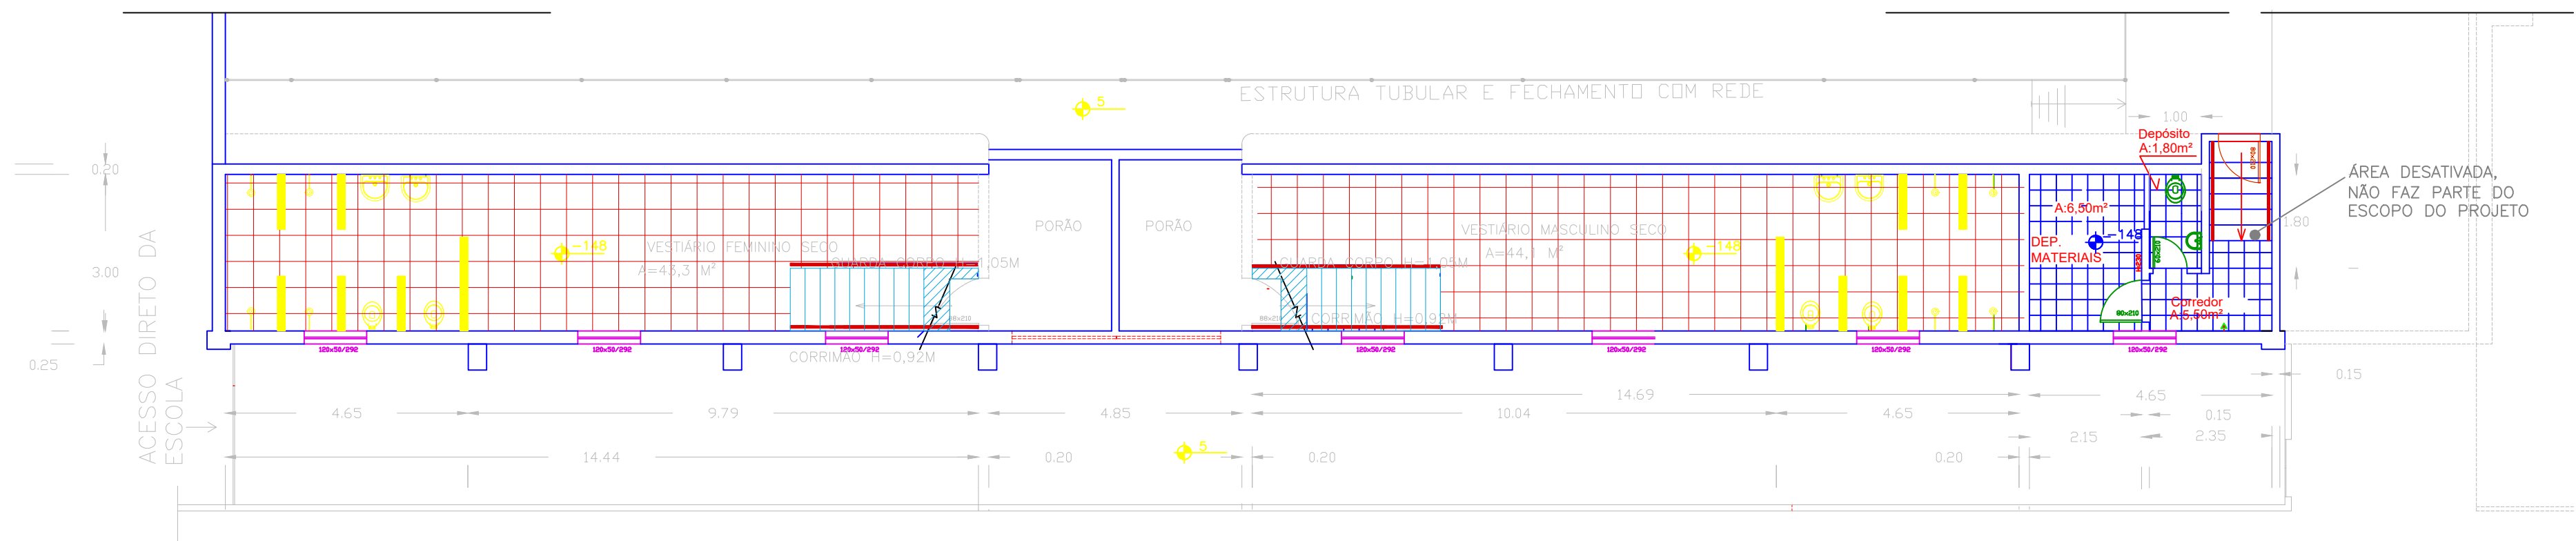

PLANTA BAIXA ACESSÍVEL - SUBSOLO
Escala 1:100

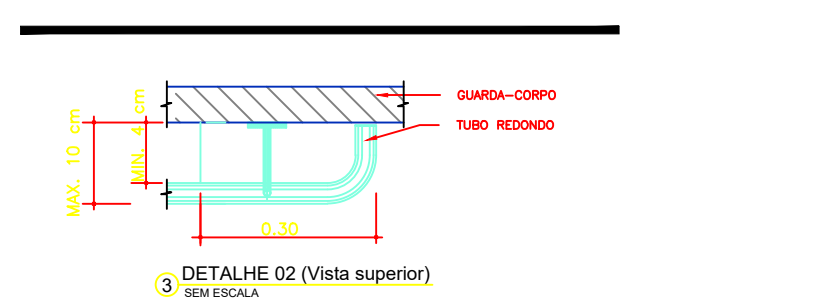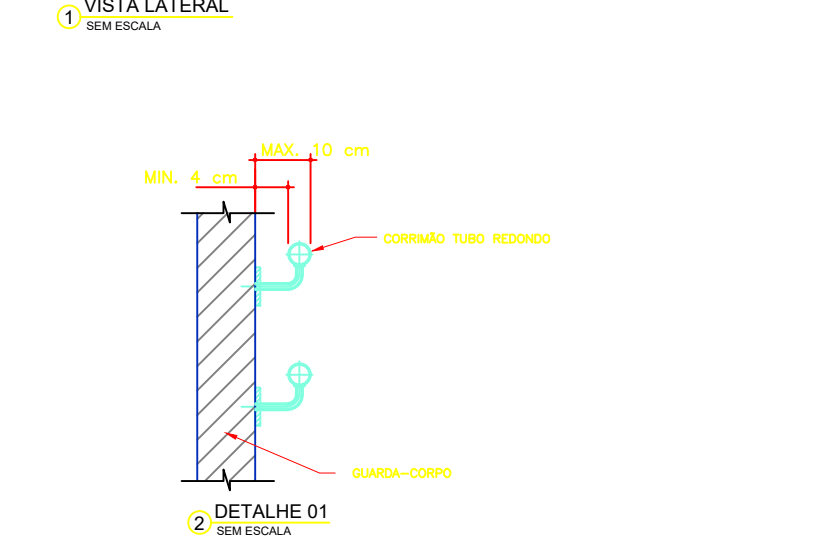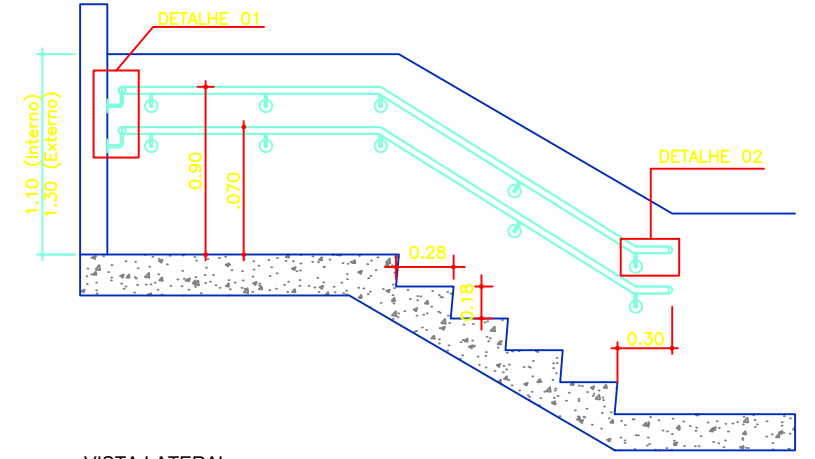


DETALHE CORRIMÃO - Instalado em Parede
Sem Escala

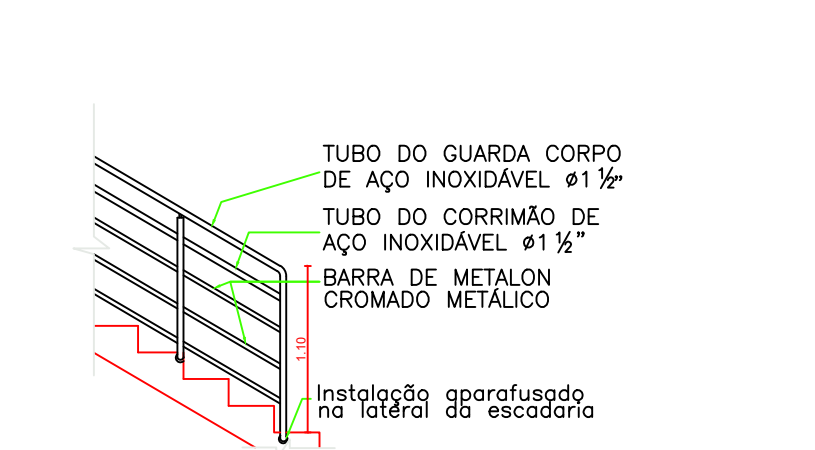

DETALHE 04
1:20


DETALHE Guarda Corpo

 PREFEITURA MUNICIPAL DE JAGUARÃO Secretaria de Planejamento e Urbanismo		
PROJETO DE AMPLIAÇÃO E REFORMA DO GINÁSIO DA INTEGRAÇÃO HENRIQUE EDMAR KNORR Rua General Mena Barreto, 554		
PROJETO ARQUITETÔNICO Planta Arquitetônica Caminho Acessível		
RESPONSÁVEL TÉCNICO: Camila de Armas Alonso Eng. Civil CREA 215980	PREFEITURA: Rogério Lemos Cruz Prefeito de Jaguarão	PRANCHA 04/20 REV.01
PROJETO: Camila de Armas Alonso	DATA: abril/2025	ESCALA: INDICADA

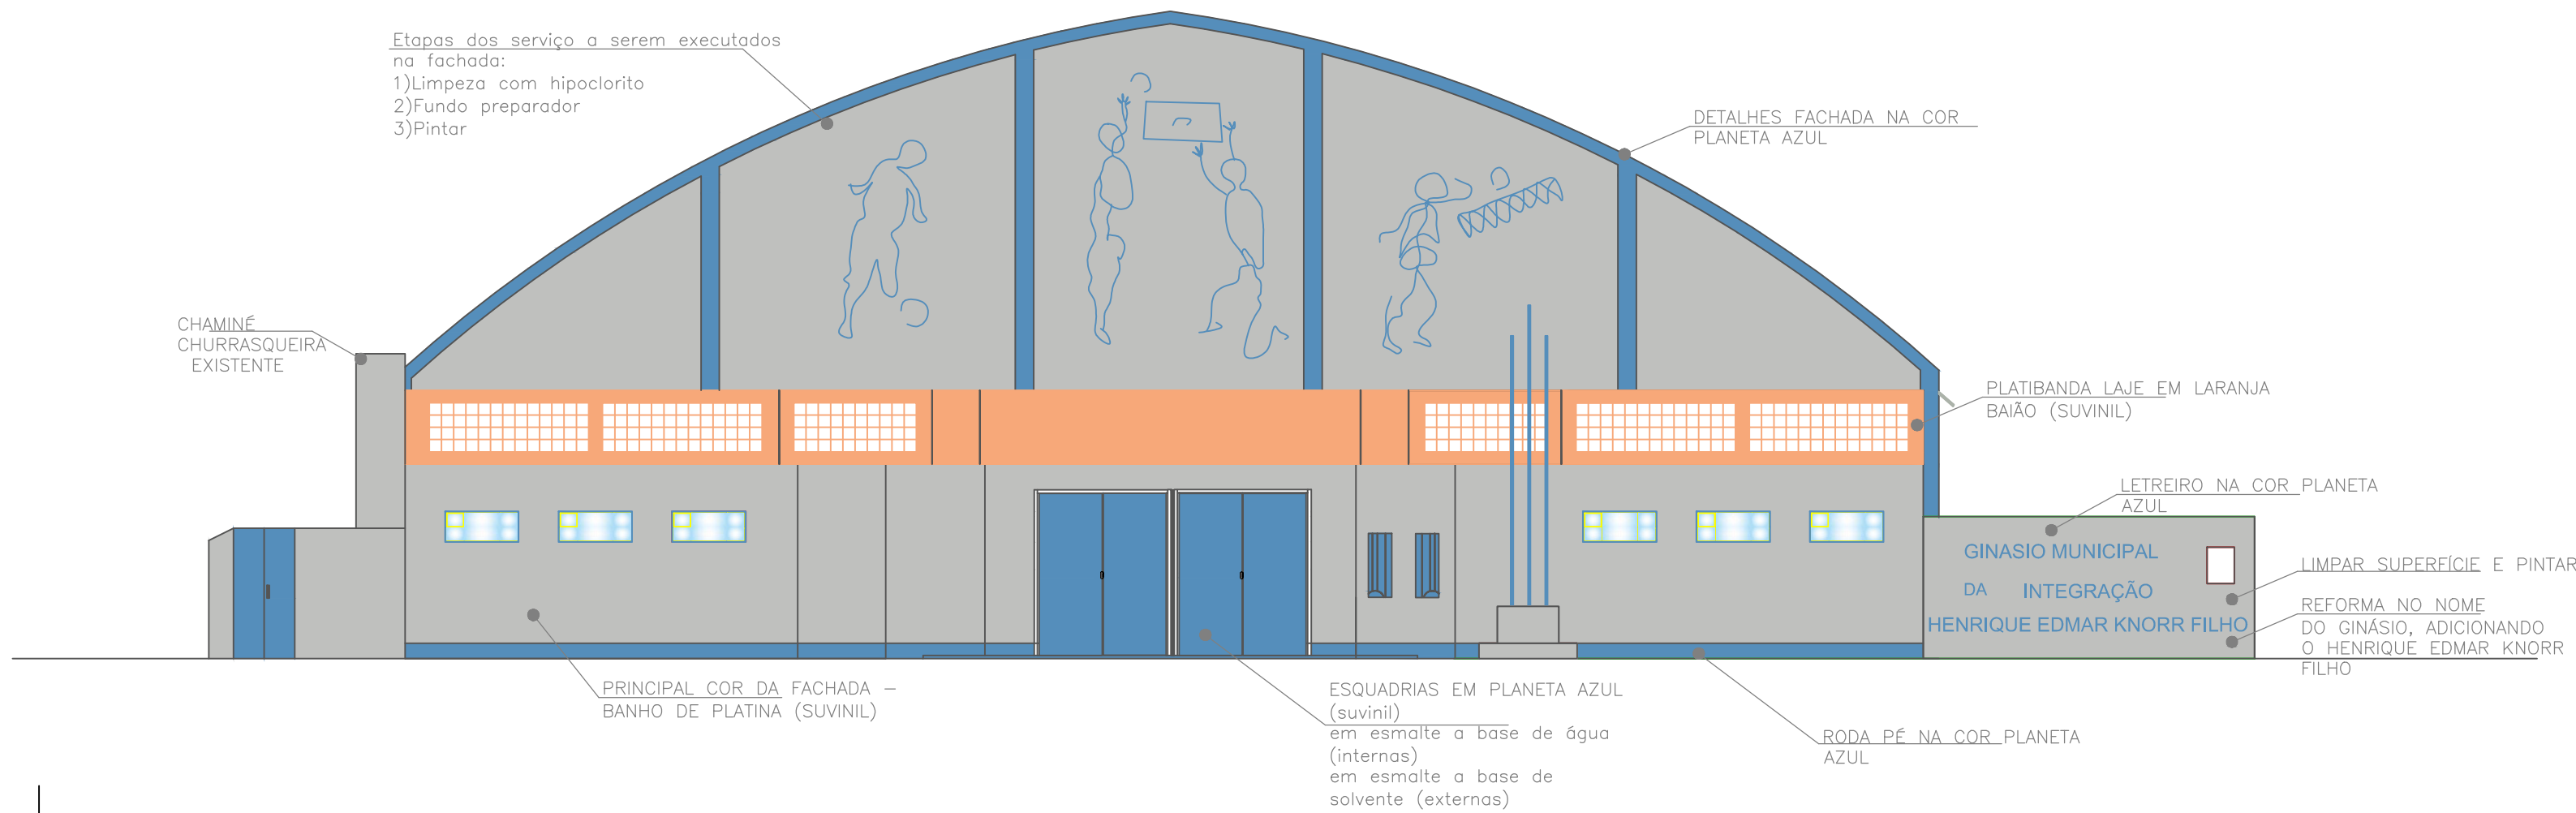

FACHADA SUDESTE

Escala 1:100

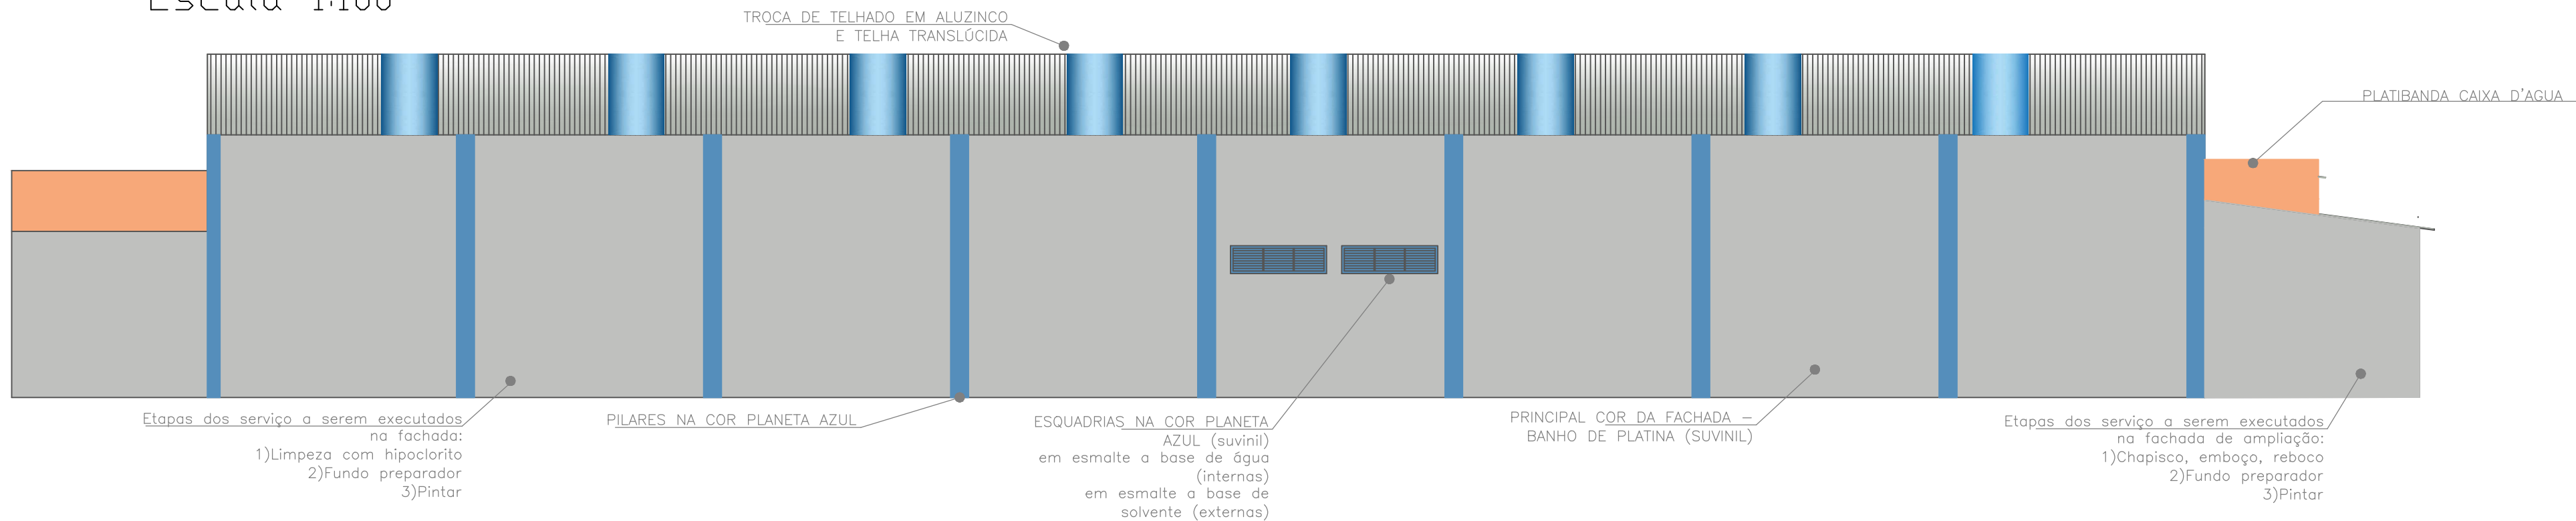


FACHADA NORDESTE

Escala 1:100


 PREFEITURA MUNICIPAL DE JAGUARÃO Secretaria de Planejamento e Urbanismo		
PROJETO DE REFORMA E AMPLIAÇÃO DO GINÁSIO DA INTEGRAÇÃO HENRIQUE EDMAR KNORR Rua Mena Barreto, 554		
PROJETO ARQUITETÔNICO Fachadas Sudeste e Nordeste		
RESPONSÁVEL TÉCNICO: Camila Alonso Eng. Civil CREA 215980	PREFEITURA: Rogério Lemos Cruz Prefeito Municipal	PRANCHA 05/20 REV.01
PROJETO: Camila Alonso	DATA: abril/2025	ESCALA: INDICADA

Assinado por 2 pessoas: CAMILA DE ARMAS ALONSO e ROGÉRIO LEMOS CRUZ
Para verificar a validade das assinaturas, acesse: <https://jaguarao.jo.com.br/validacao/> BSB-OD74-3705-290B e informe o código 1B5B-OD74-3705-290B

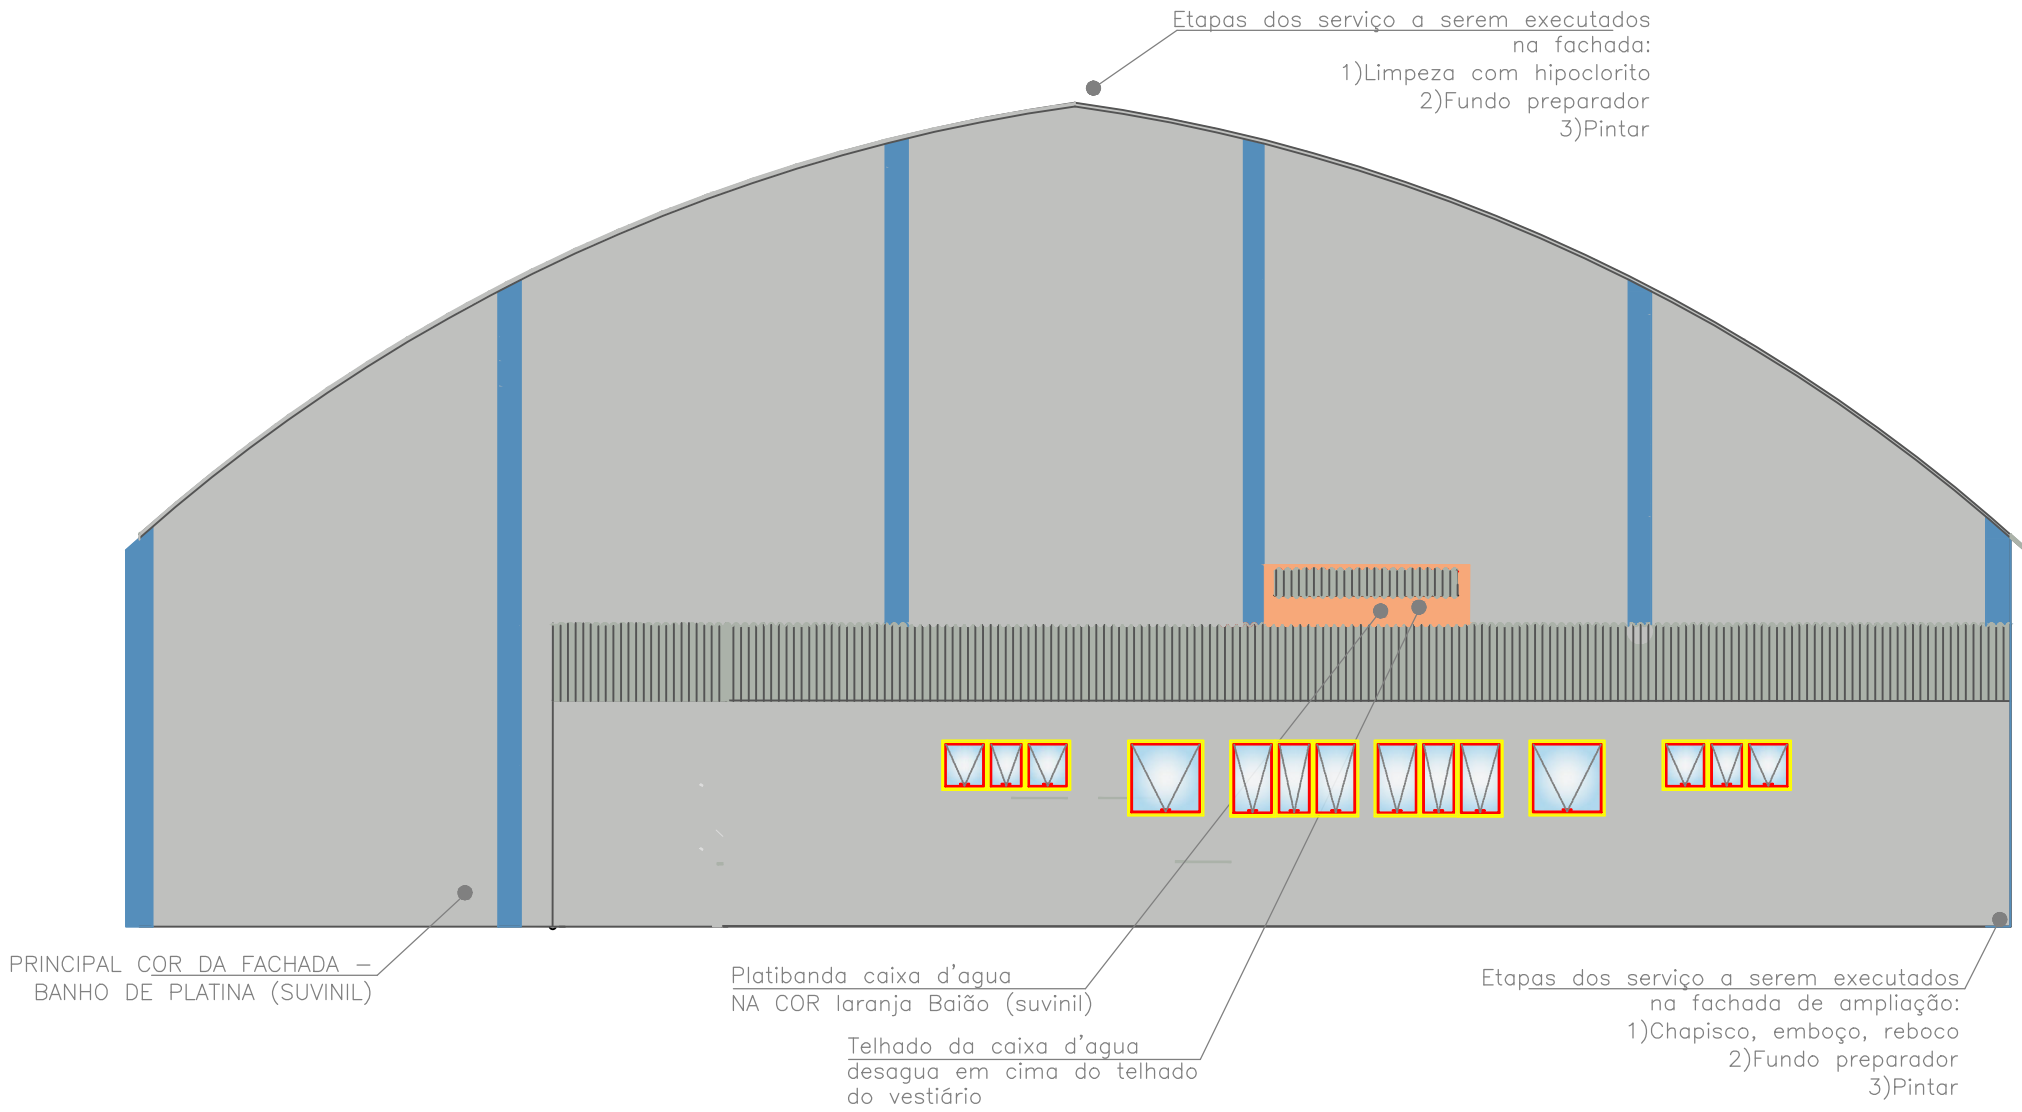

FACHADA NOROESTE

Escala 1:100

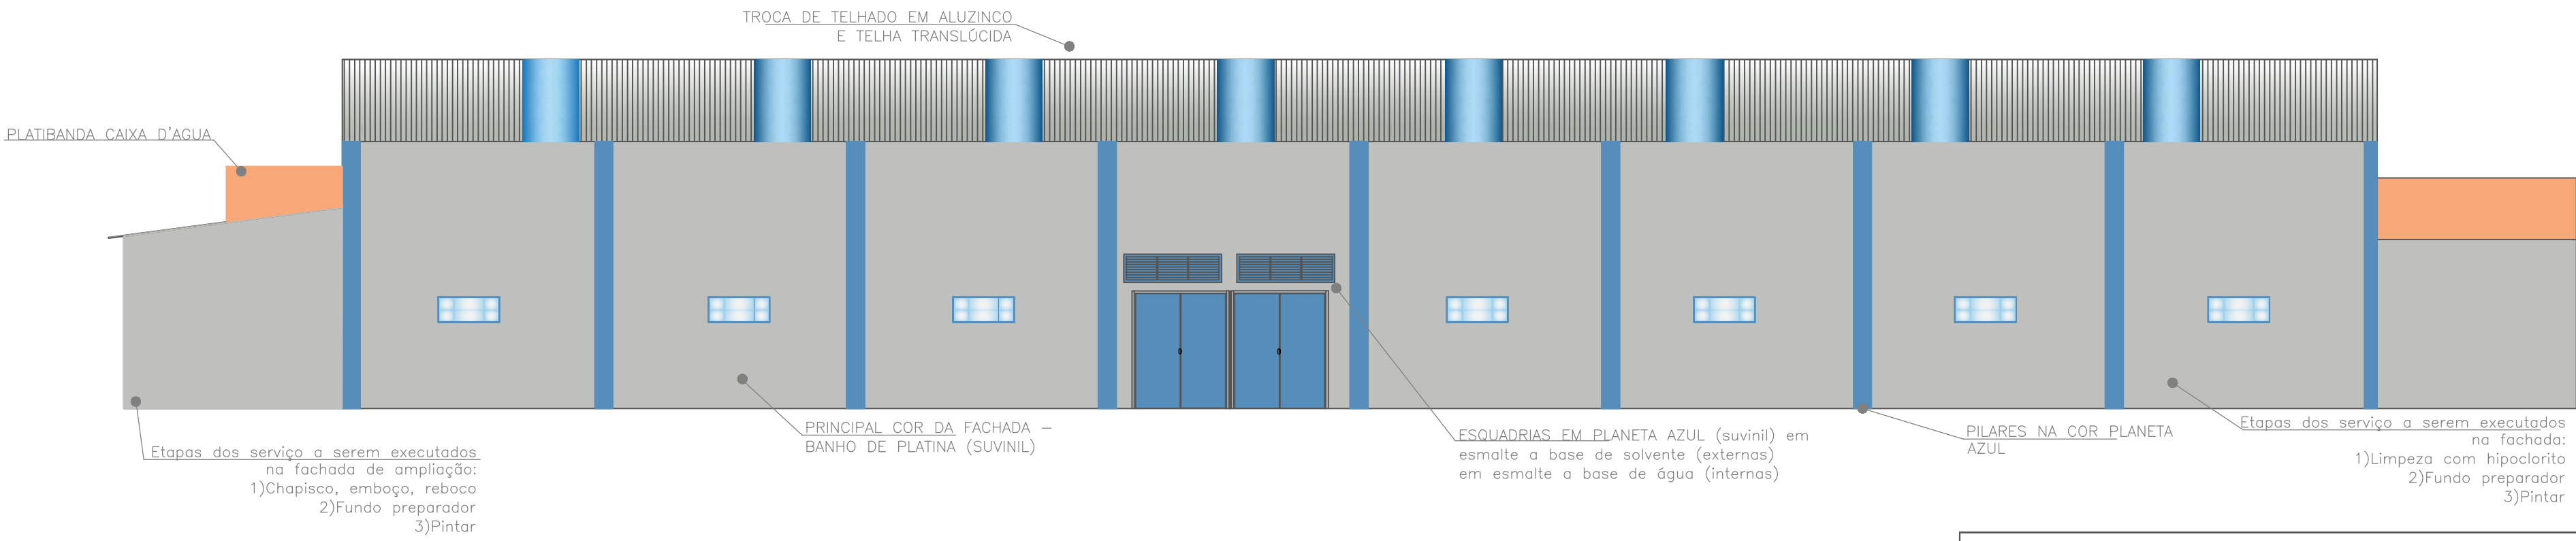

FACHADA SUDDOESTE


Escala 1:100

 PREFEITURA MUNICIPAL DE JAGUARÃO Secretaria de Planejamento e Urbanismo		
PROJETO DE REFORMA E AMPLIAÇÃO DO GINÁSIO DA INTEGRAÇÃO HENRIQUE EDMAR KNORR Rua Mena Barreto, 554		
PROJETO ARQUITETÔNICO Fachadas Sudoeste e Noroeste		
RESPONSÁVEL TÉCNICO: Camila Alonso Eng. Civil CREA 215980	PREFEITURA: Rogério Lemos Cruz Prefeito Municipal	PRANCHA 06/20 REV.01
PROJETO: Camila Alonso	DATA: abril/2025	ESCALA: INDICADA

Assinado por 2 pessoas: CAMILA DE ARMAS ALONSO e ROGÉRIO LEMOS CRUZ
Para verificar a validade das assinaturas, acesse: <https://jaguarao.jo.com.br/validacao/> HSB-0D74-3705-290B e informe o código 1B5B-0D74-3705-290B




		PREFEITURA MUNICIPAL DE JAGUARÃO Secretaria de Planejamento e Urbanismo	
PROJETO DE AMPLIAÇÃO E REFORMA DO GINÁSIO DA INTEGRAÇÃO HENRIQUE EDMAR KNORR Rua Mena Barreto, 554			
PROJETO ARQUITETÔNICO CORTE C E D			
RESPONSÁVEL TÉCNICO: _____ Camila Alonso Eng. Civil CREA 215980		PREFEITURA: _____ Rogério Lemos Cruz Prefeito Municipal	
PROJETO: Camila Alonso		PRANCHA 07/20 REV.01	
DATA: abril/2025		ESCALA: INDICADA	

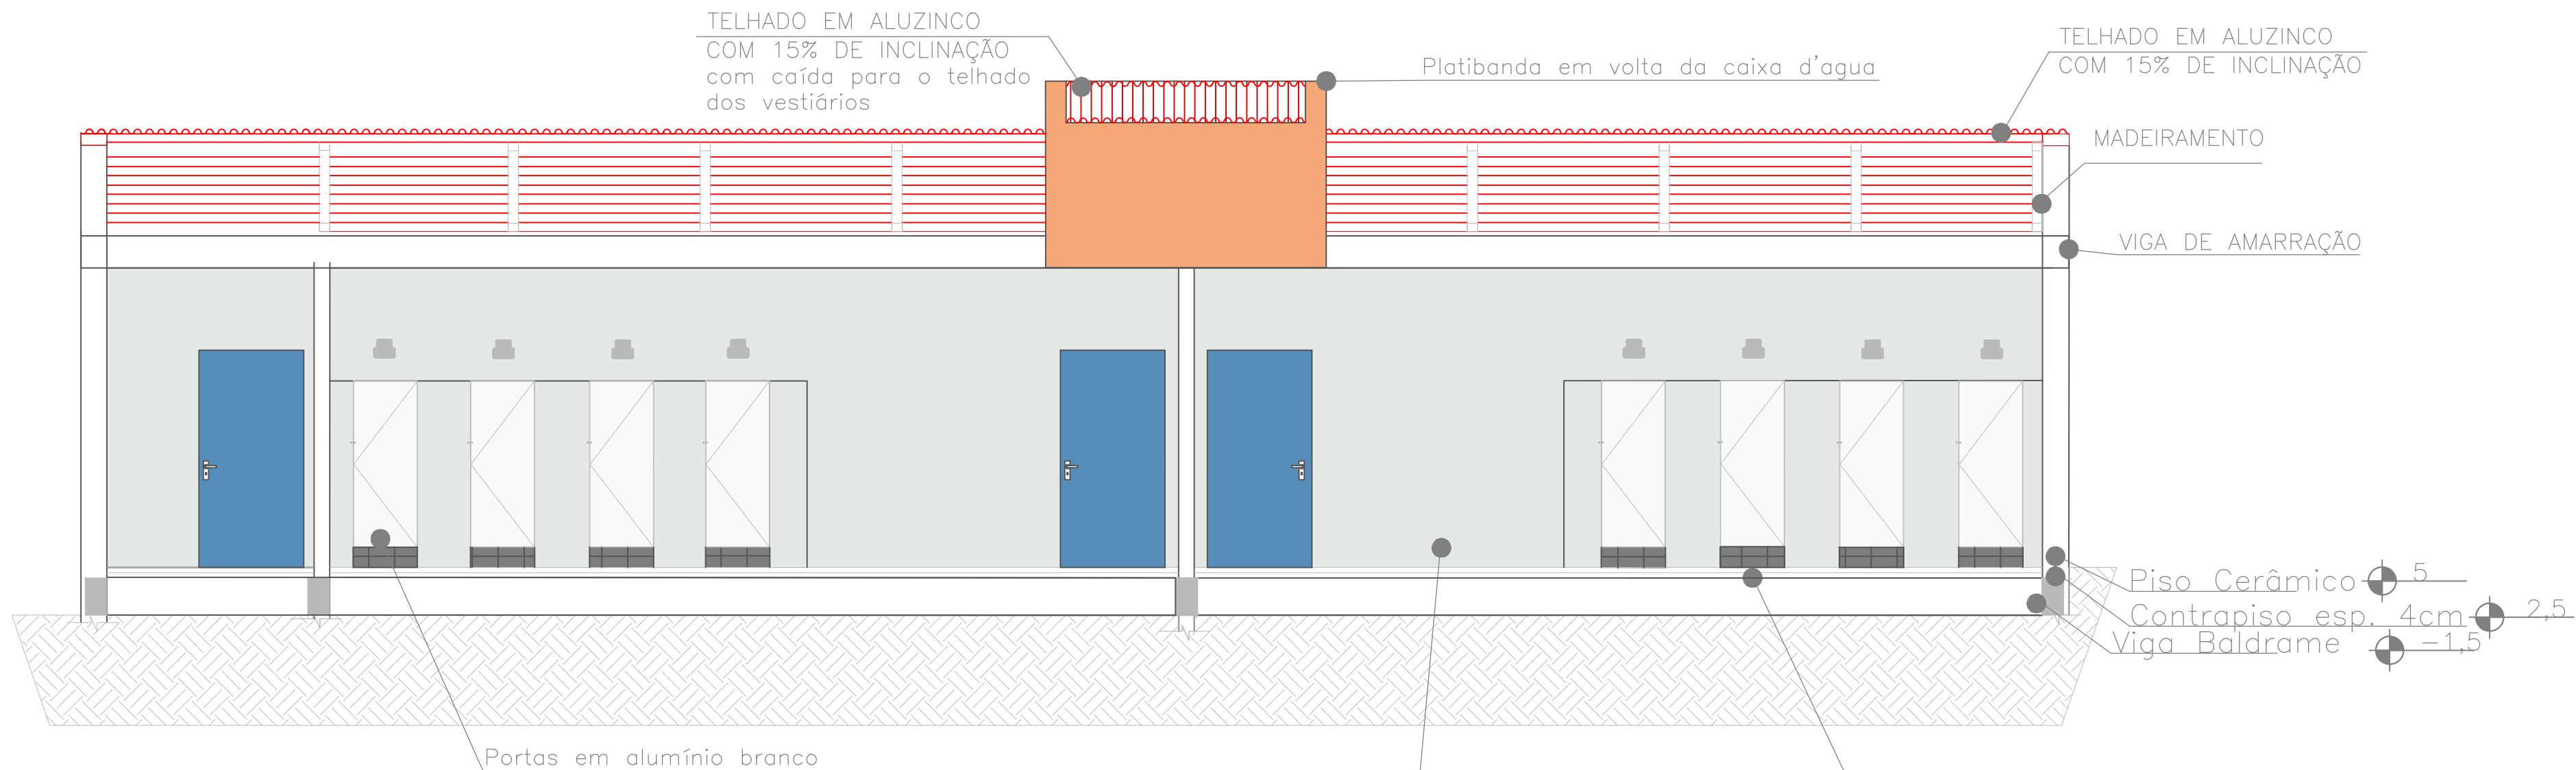


CORTE A

Escala 1:50

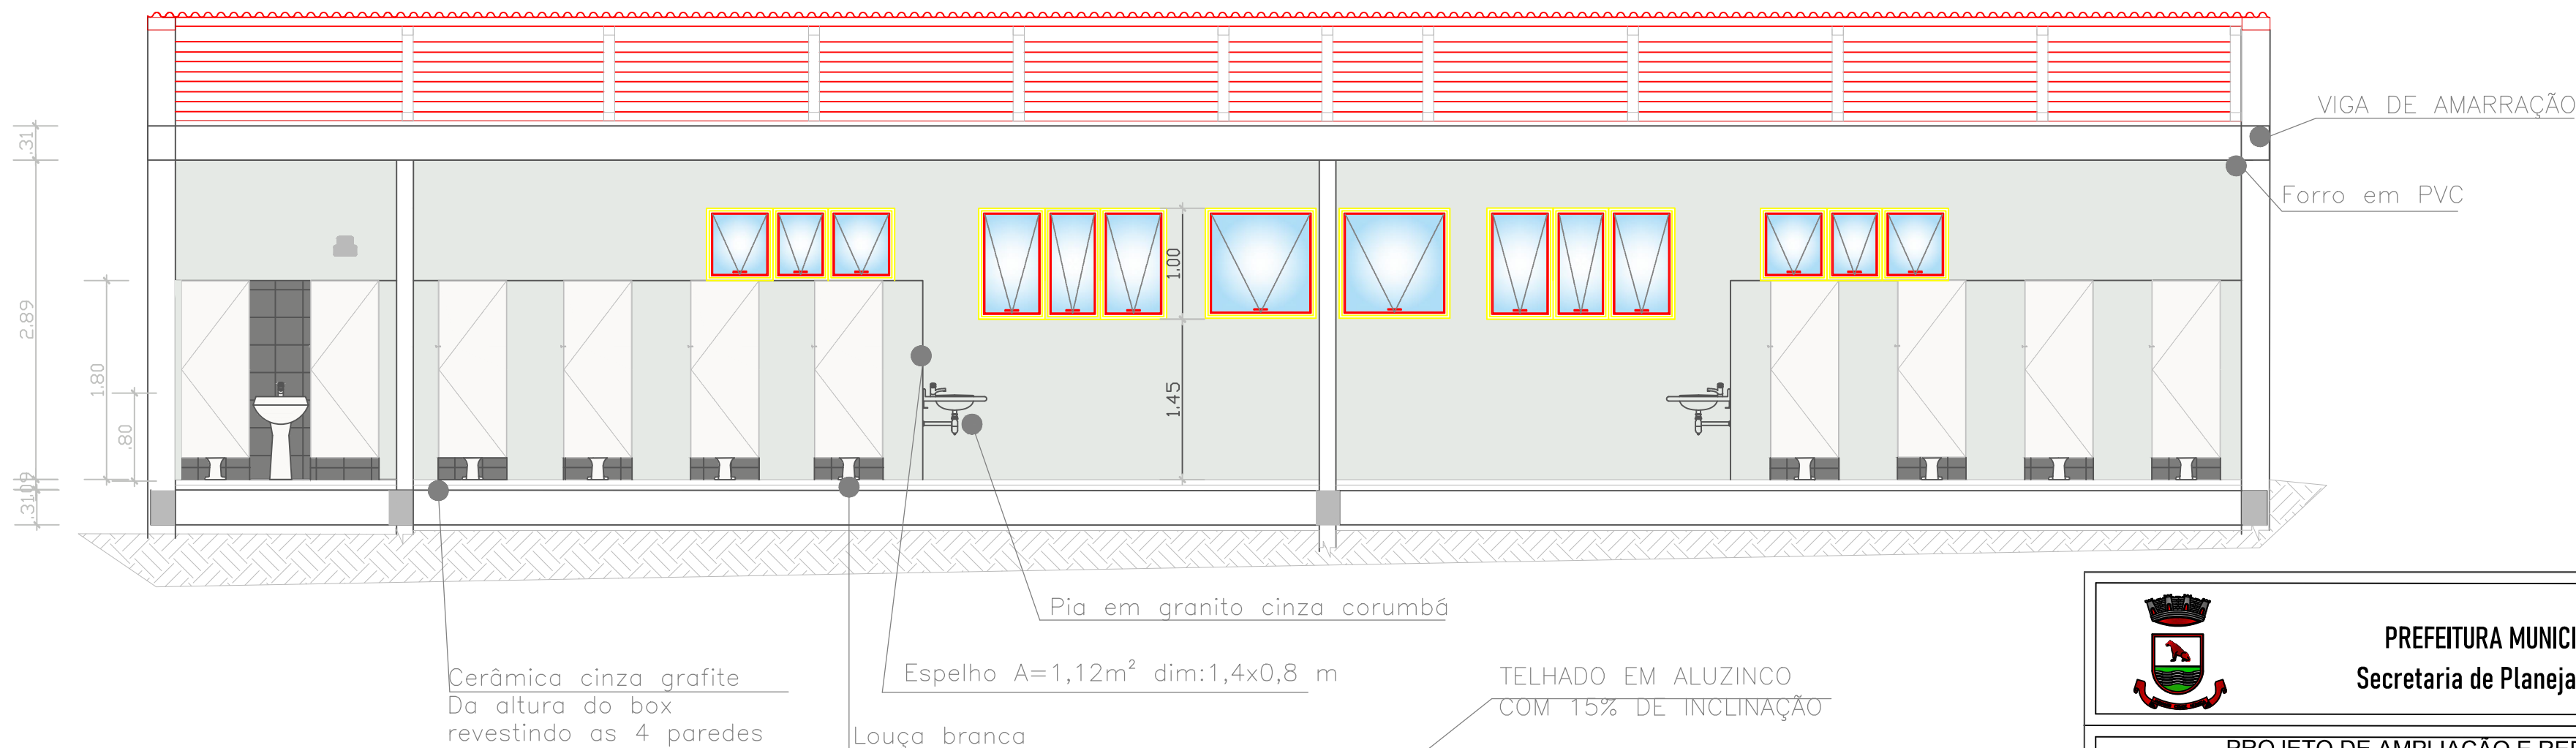

CORTE B

Escala 1:50

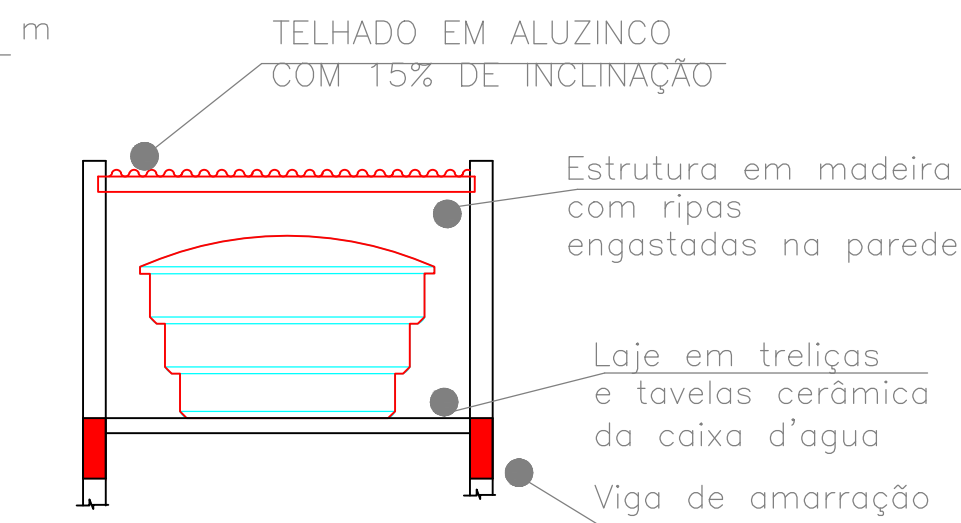

DETALHE CAIXA D'ÁGUA

Escala 1:50



PREFEITURA MUNICIPAL DE JAGUARÃO
Secretaria de Planejamento e Urbanismo

PROJETO DE AMPLIAÇÃO E REFORMA DO GINÁSIO DA INTEGRAÇÃO
HENRIQUE EDMAR KNORR
Rua General Mena Barreto, 554

PROJETO ARQUITETÔNICO
CORTE: A e B - novos vestiários

RESPONSÁVEL TÉCNICO: PREFEITURA:

Camila Alonso
Eng. Civil CREA 215980

Rogério Lemos Cruz
Prefeito Municipal


PRANCHA

08/20
REV.01

PROJETO:
Camila de Armas Alonso


DATA:
abril/2025

ESCALA:
INDICADA

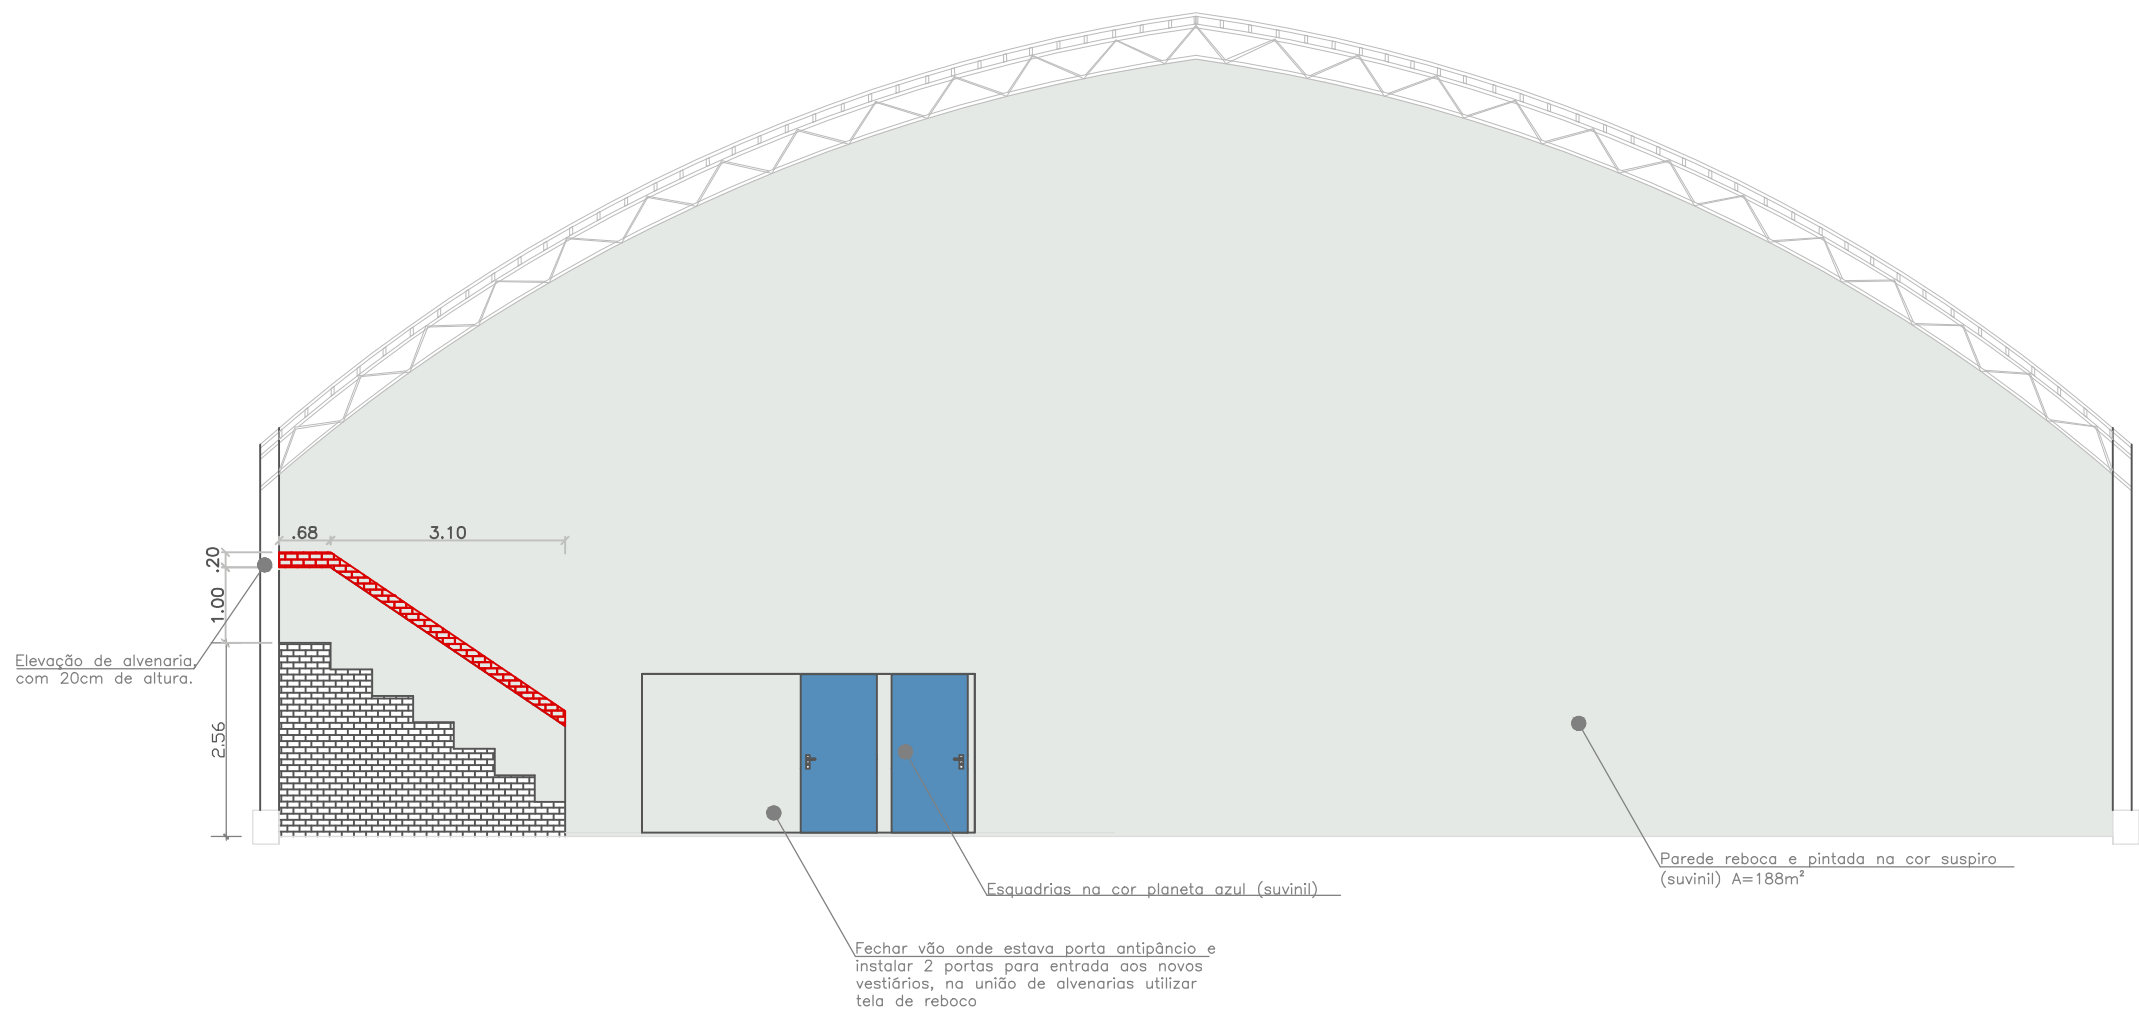


CORTE E

Escala 1:100

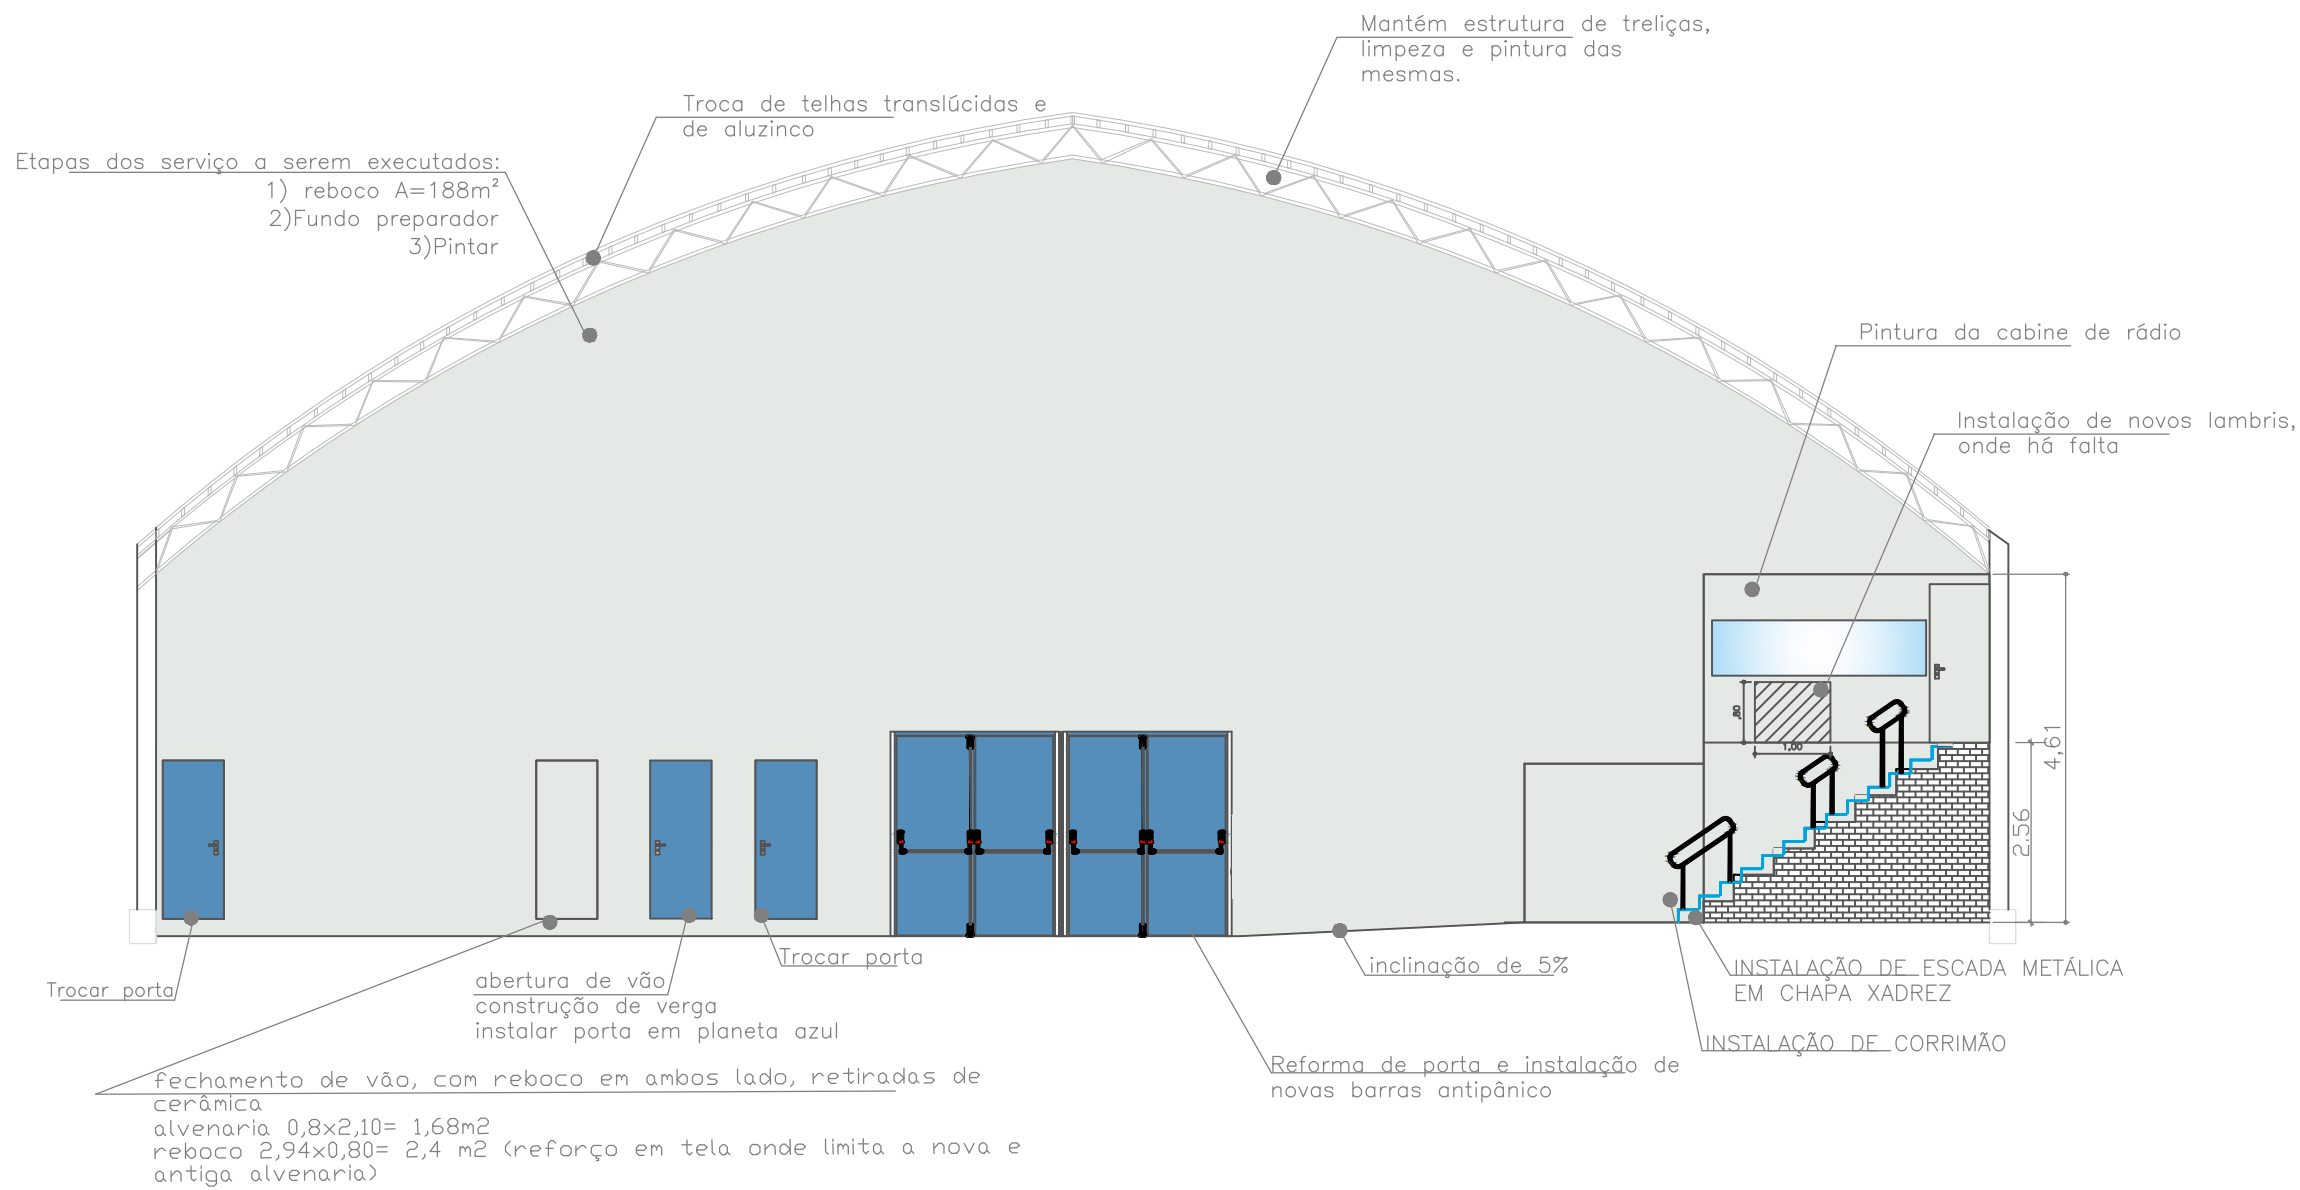


CORTE F

Escala 1:100

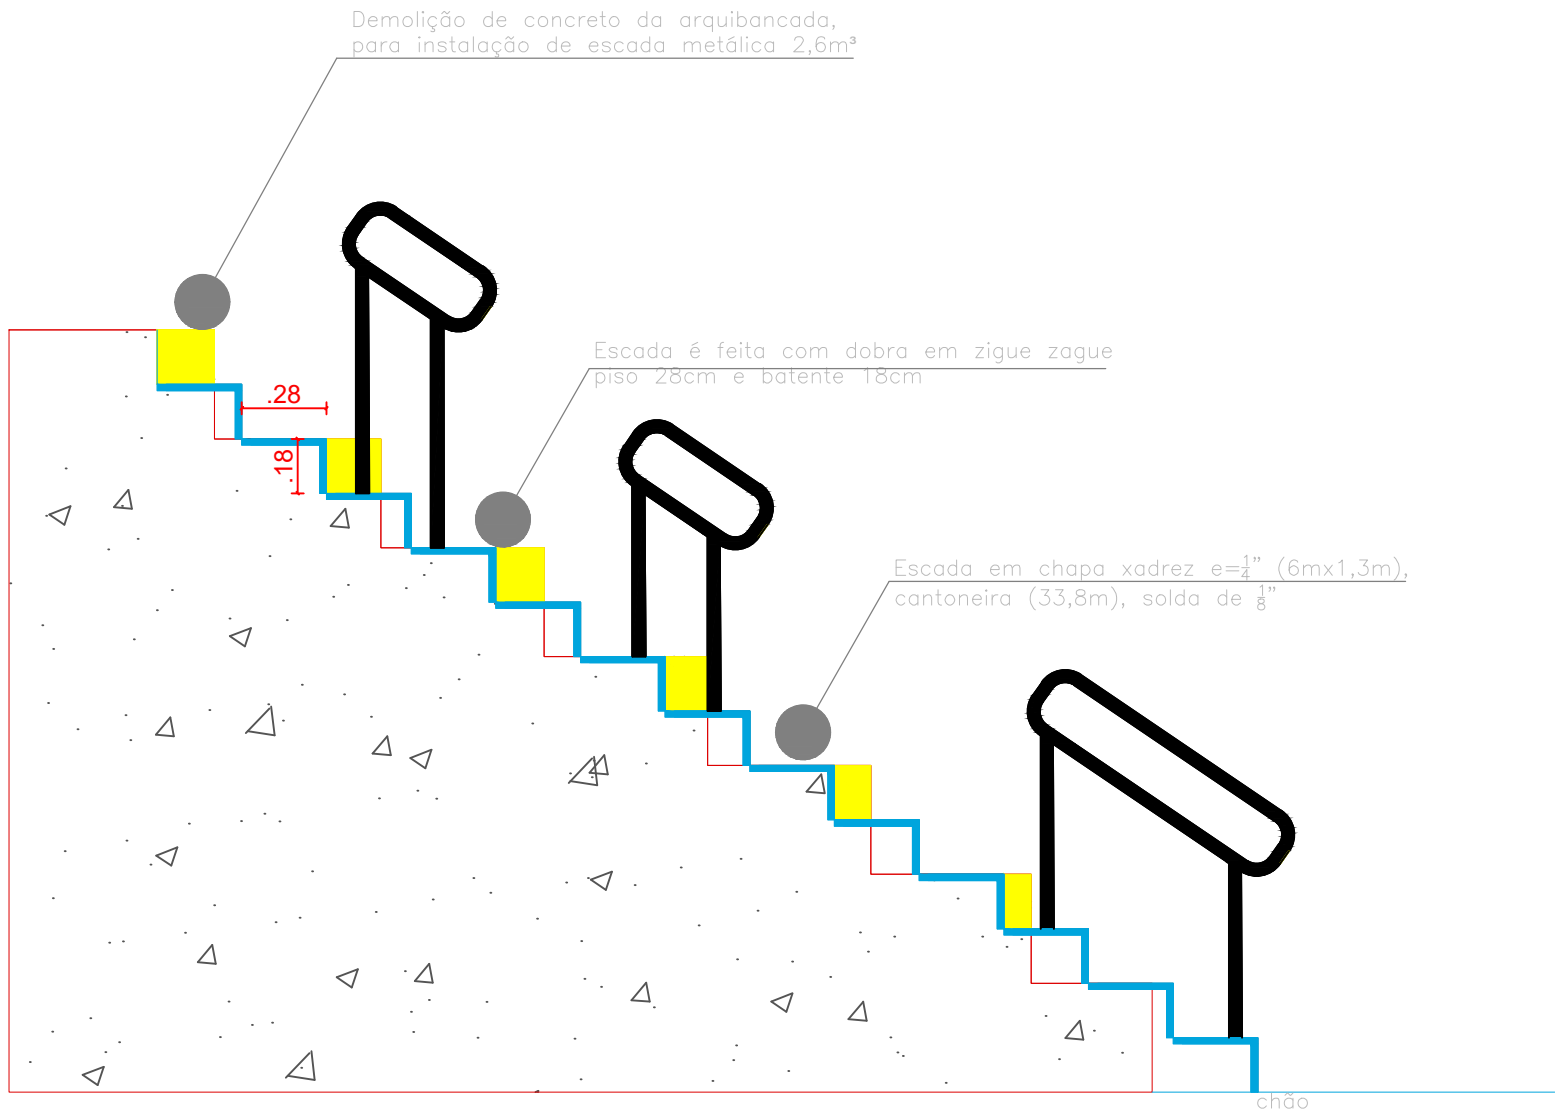

DETALHE ESCADA METÁLICA ARQUIBANCADA

Escala 1:25






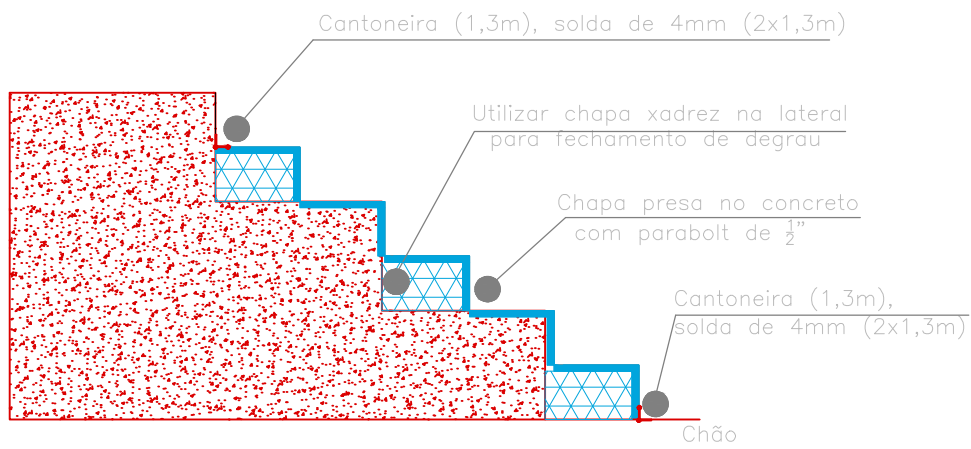


DETALHE ESCADA METÁLICA ARQUIBANCADA

Escala 1:25







 PREFEITURA MUNICIPAL DE JAGUARÃO Secretaria de Planejamento e Urbanismo		
PROJETO DE AMPLIAÇÃO E REFORMA DO GINÁSIO DA INTEGRAÇÃO HENRIQUE EDMAR KNORR Rua Mena Barreto, 554		
PROJETO ARQUITETÔNICO CORTE E e F		
RESPONSÁVEL TÉCNICO: Camila Alonso Eng. Civil CREA 215980	PREFEITURA: ROGÉRIO LEMOS CRUZ PREFEITO MUNICIPAL	PRANCHA 09/20 REV.01
PROJETO: Camila Alonso	DATA: abril/2025	ESCALA: INDICADA

Assinado por 2 pessoas: CAMILA DE ARMAS ALONSO e ROGÉRIO LEMOS CRUZ
Para verificar a validade das assinaturas, acesse: <https://jaguarao.jo.com.br/validacao/> HSB-OD74-3705-290B e informe o código 1B5B-OD74-3705-290B

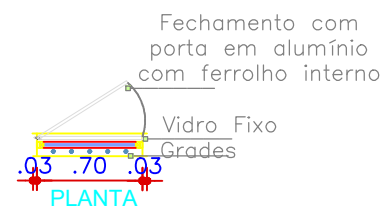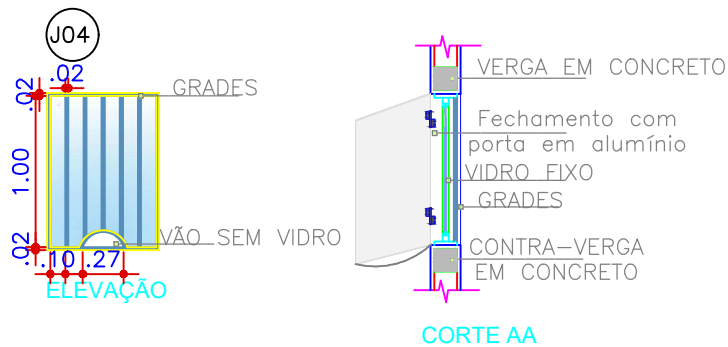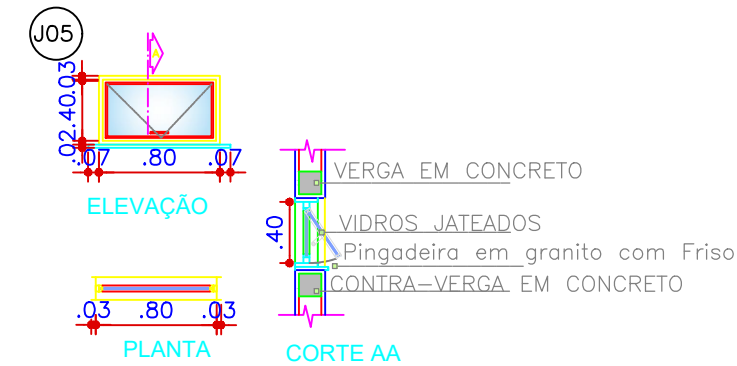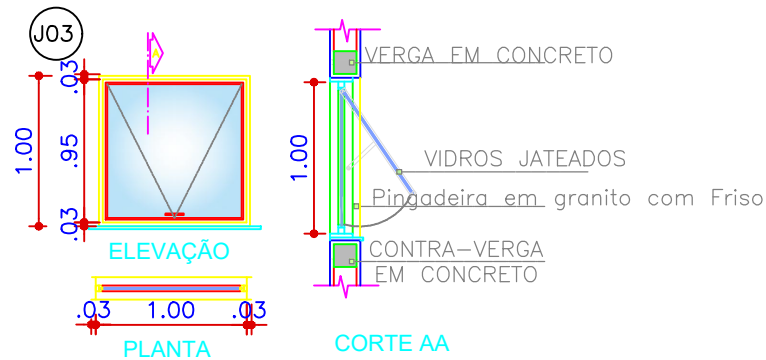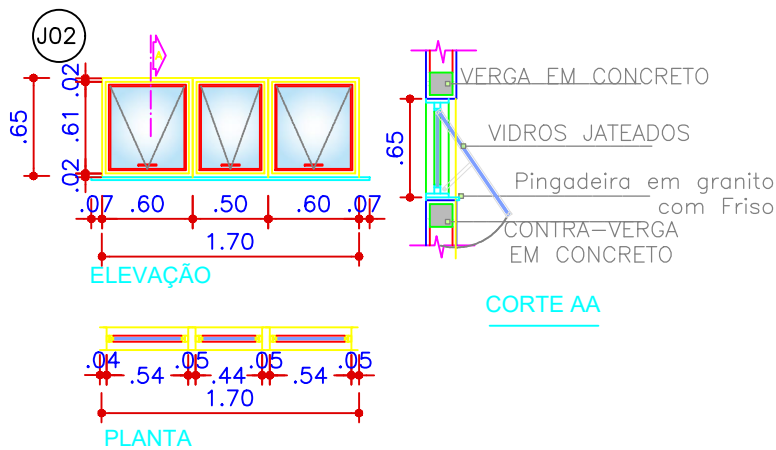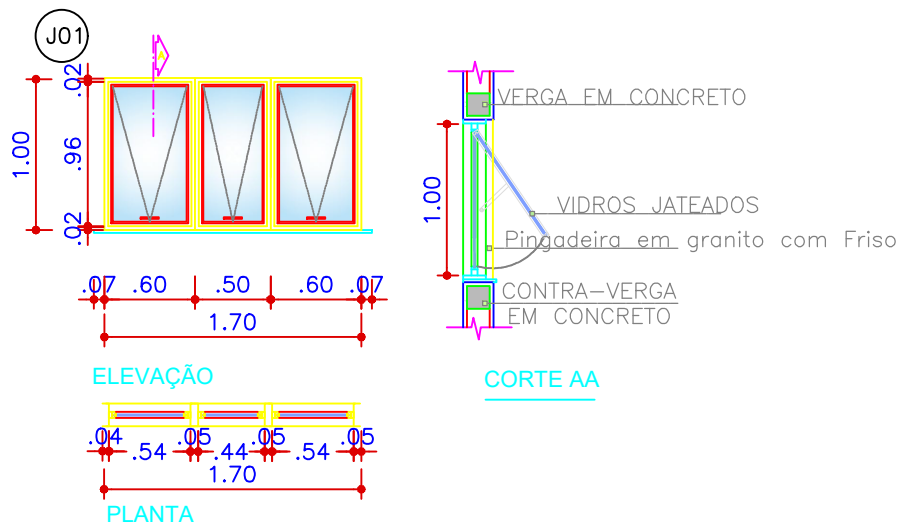

DETALHAMENTO JANELAS

Escala 1:50

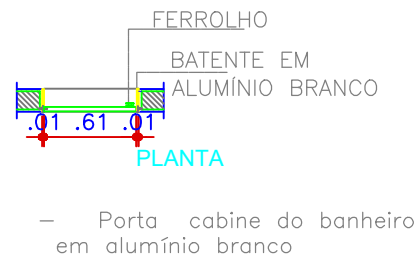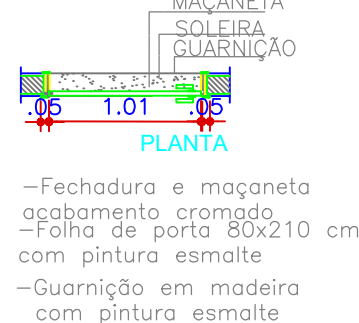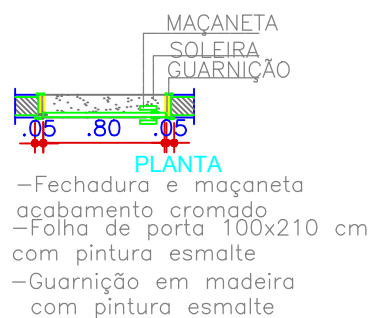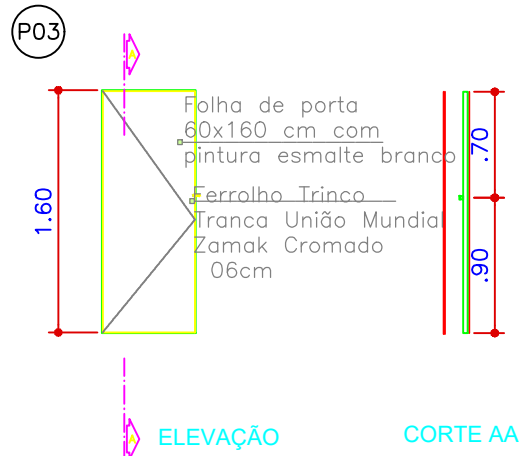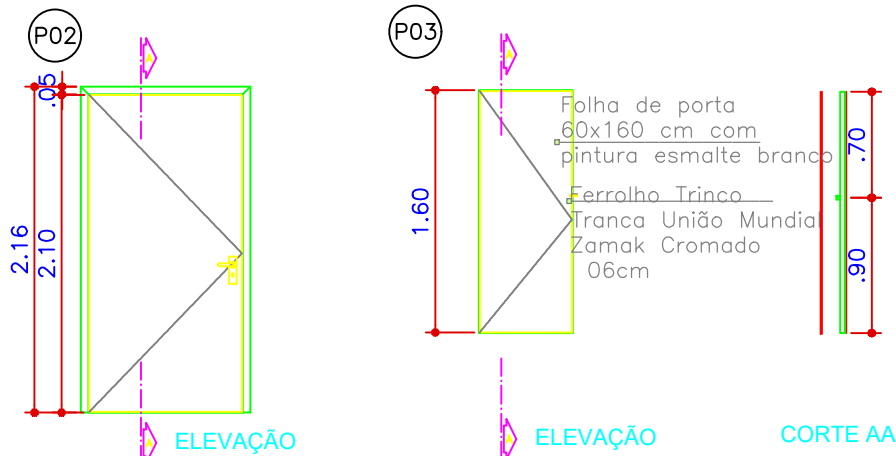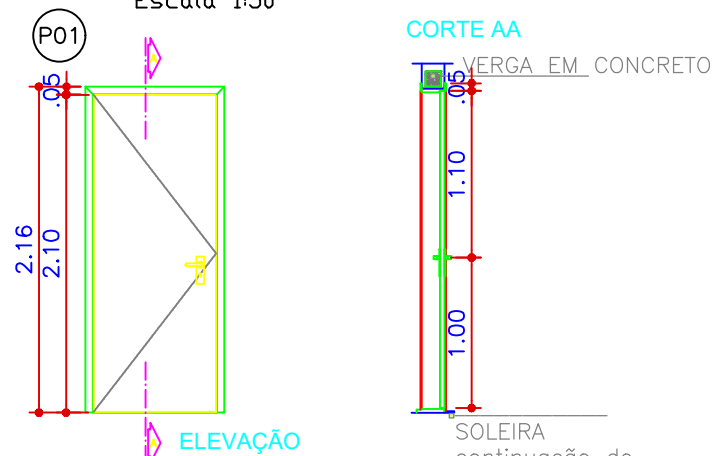


DETALHAMENTO PORTAS

Escala 1:50


VERGAS E CONTRAVERGAS

SEM ESCALA

- EM TODOS OS VÃOS DE PORTAS, JANELAS DEVERÃO SER EXECUTADAS VERGAS E CONTRAVERGAS.
- PAVIMENTO INTERMEDIÁRIO:

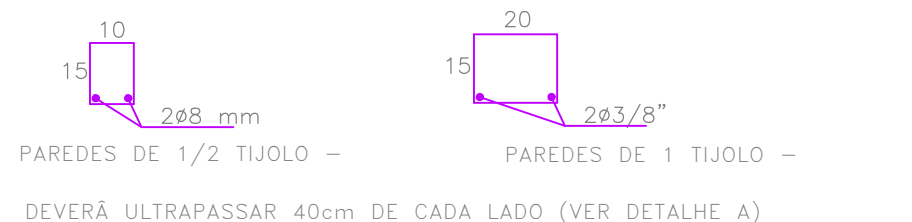

DETALHE A

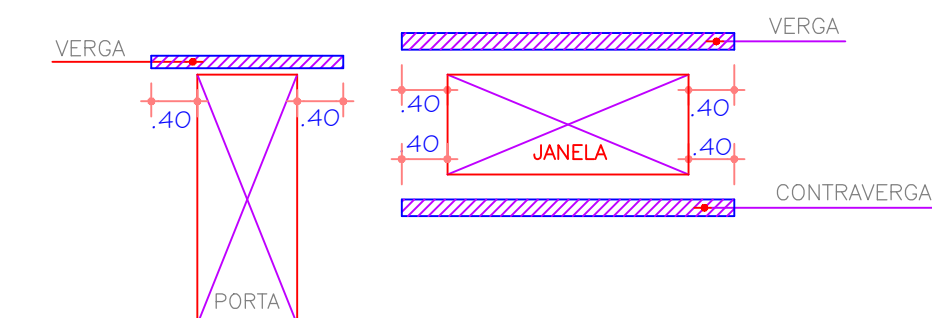

PREFEITURA MUNICIPAL DE JAGUARÃO

Secretaria de Planejamento e Urbanismo

PROJETO DE AMPLIAÇÃO E REFORMA DO GINÁSIO DA INTEGRAÇÃO

HENRIQUE EDMAR KNORR

Rua Mena Barreto, 554

PROJETO ARQUITETÔNICO

Detalhamento : Esquadrias

RESPONSÁVEL TÉCNICO:

PREFEITURA:

Camila Alonso

Eng. Civil CREA 215980

Rogério Lemos Cruz

Prefeito Municipal

PRANCHA

10/20

REV.01

PROJETO:


Camila Alonso

DATA:

abril/2025

ESCALA:

INDICADA

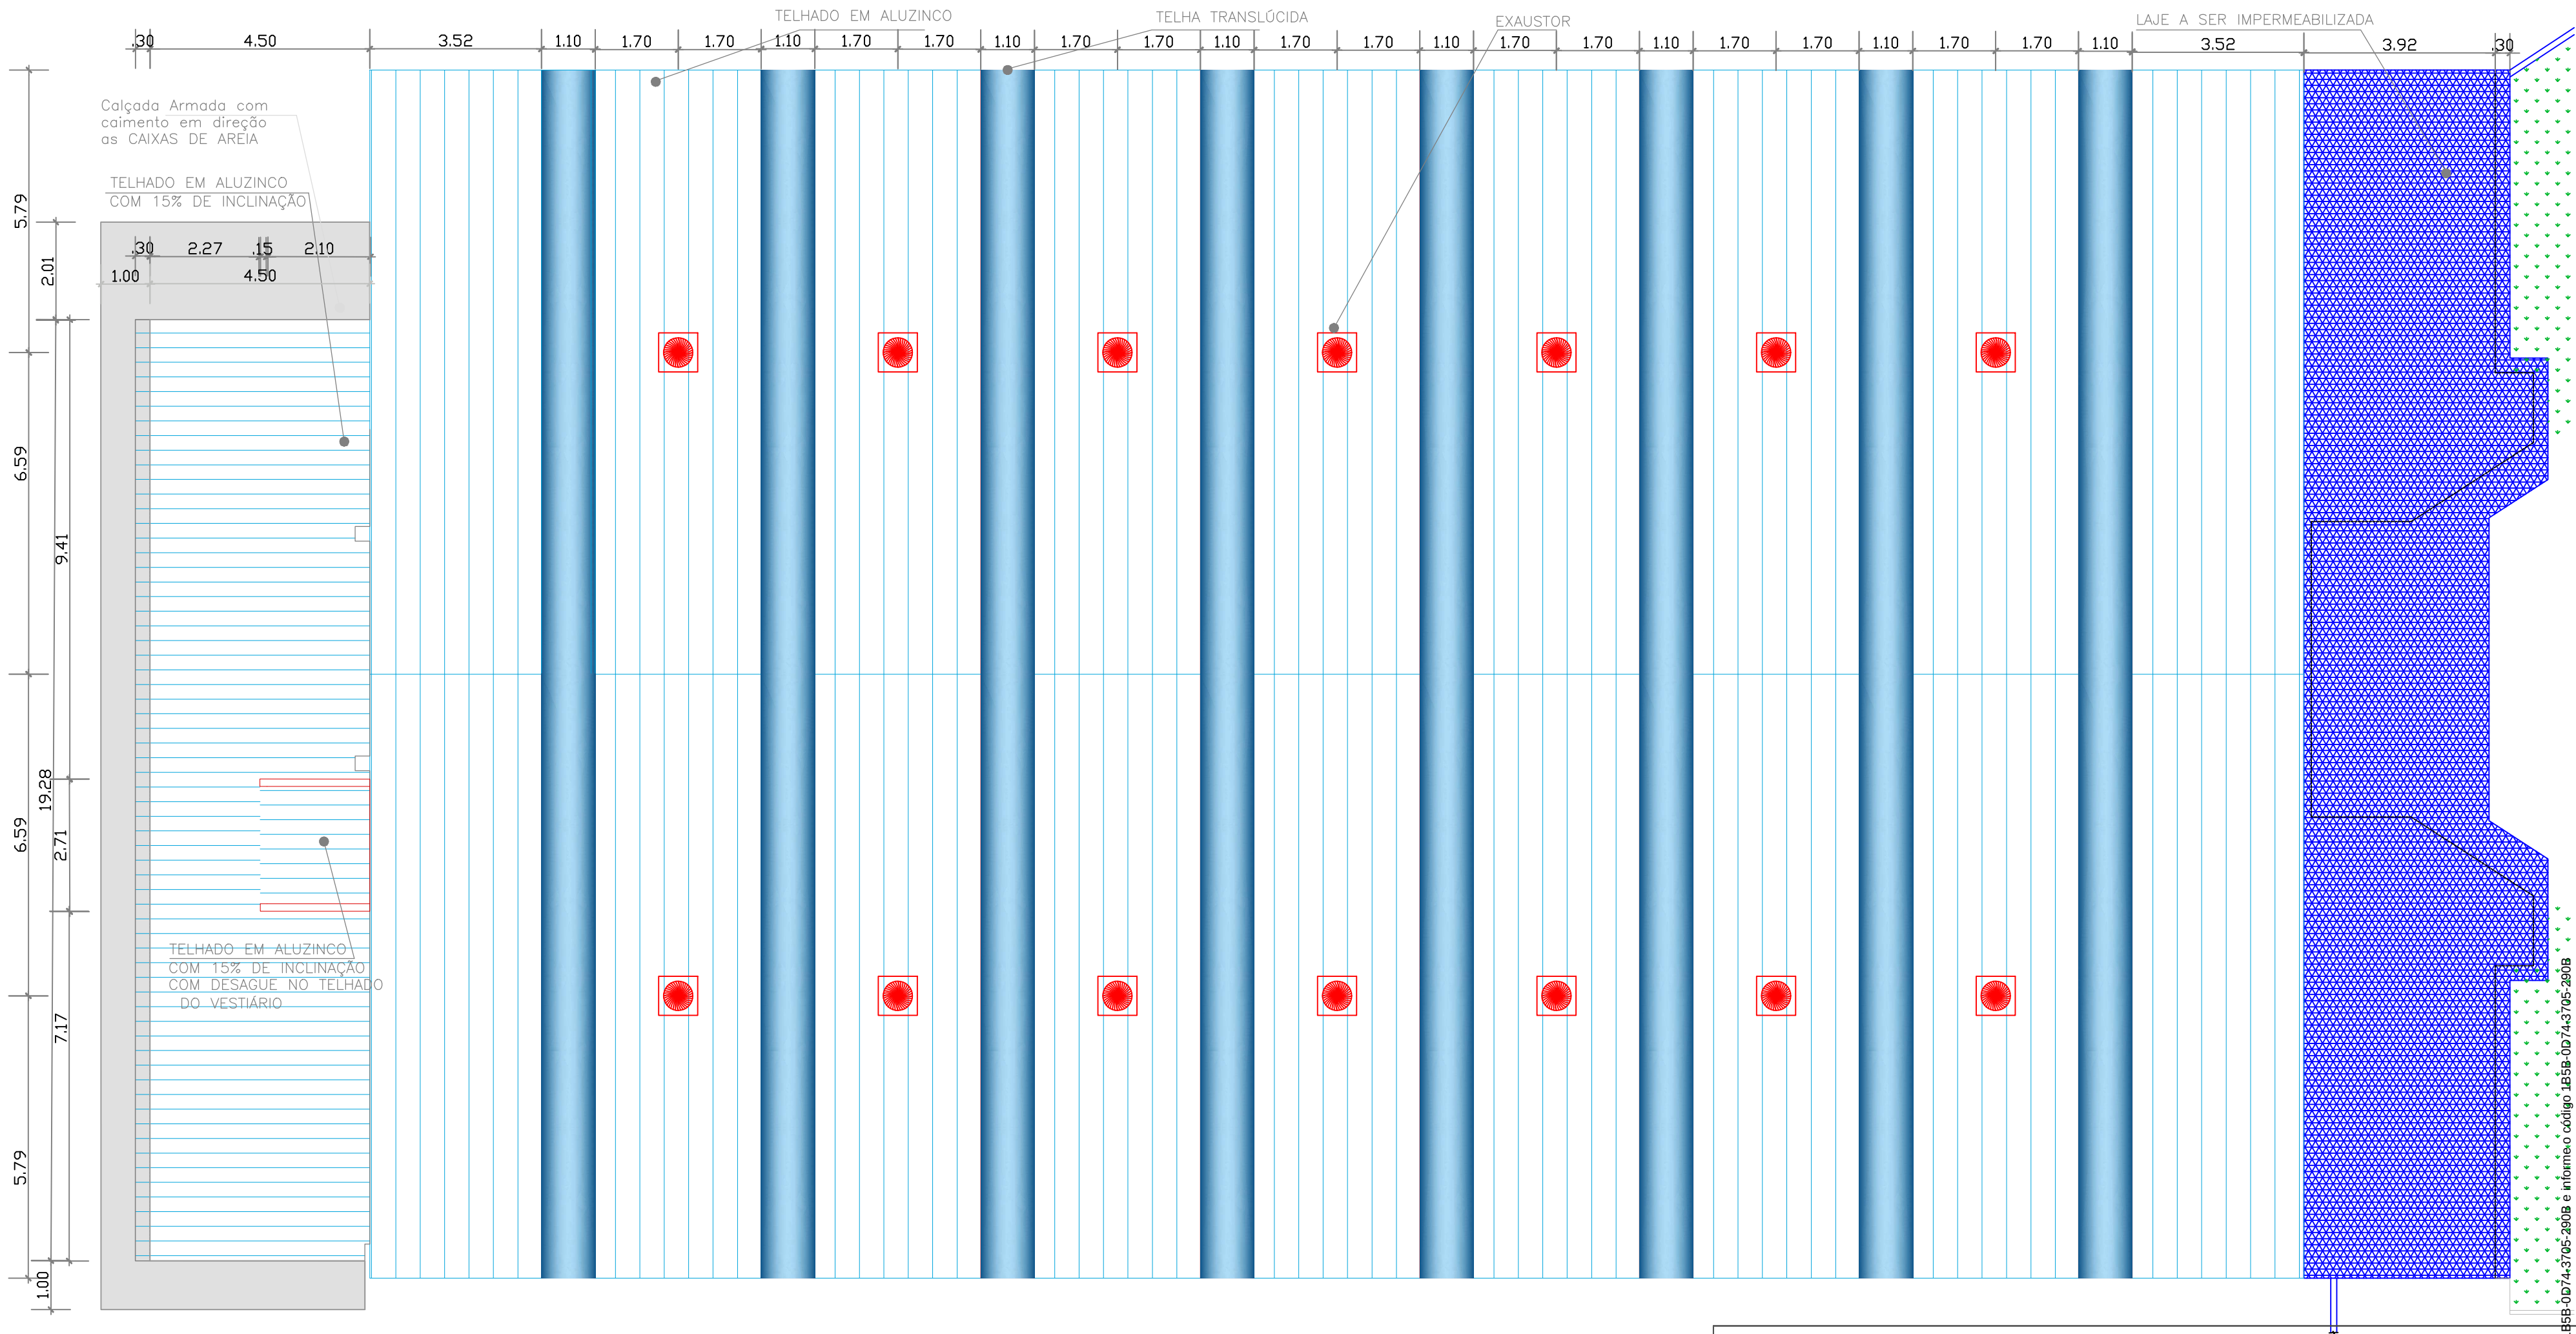

PROJETO DE COBERTURA

Escala 1:100

 PREFEITURA MUNICIPAL DE JAGUARÃO Secretaria de Planejamento e Urbanismo		
PROJETO DE REFORMA E AMPLIAÇÃO DO GINÁSIO DA INTEGRAÇÃO HENRIQUE EDMAR KNORR FILHO Rua Mena Barreto, 554		
PROJETO DE COBERTURA		
RESPONSÁVEL TÉCNICO: Camila Alonso Eng. Civil CREA 215980	PREFEITURA: Rogério Lemos Cruz Prefeito Municipal	PRANCHA 11/20 REV.01
PROJETO: Camila de Armas Alonso	DATA: abril/2025	ESCALA: INDICADA

Assinado por 2 pessoas: CAMILA DE ARMAS ALONSO e ROGÉRIO LEMOS CRUZ
Para verificar a validade das assinaturas, acesse: <https://jaguarao.jo.com.br/validacao/> HSB 0p743705-290b e informe o código LBSB 0p743705-290b



VERIFICAÇÃO DAS ASSINATURAS



Código para verificação: 1B5B-0D74-3705-290B

Este documento foi assinado digitalmente pelos seguintes signatários nas datas indicadas:



CAMILA DE ARMAS ALONSO (CPF 023.160.600-13) em 30/04/2025 08:36:50 GMT-03:00

Papel: Parte

Emitido por: Sub-Autoridade Certificadora 1Doc (Assinatura 1Doc)



ROGÉRIO LEMOS CRUZ (CPF 369.847.870-68) em 30/04/2025 09:27:23 GMT-03:00

Papel: Parte

Emitido por: Sub-Autoridade Certificadora 1Doc (Assinatura 1Doc)

Para verificar a validade das assinaturas, acesse a Central de Verificação por meio do link:

<https://jaguarao.1doc.com.br/verificacao/1B5B-0D74-3705-290B>