



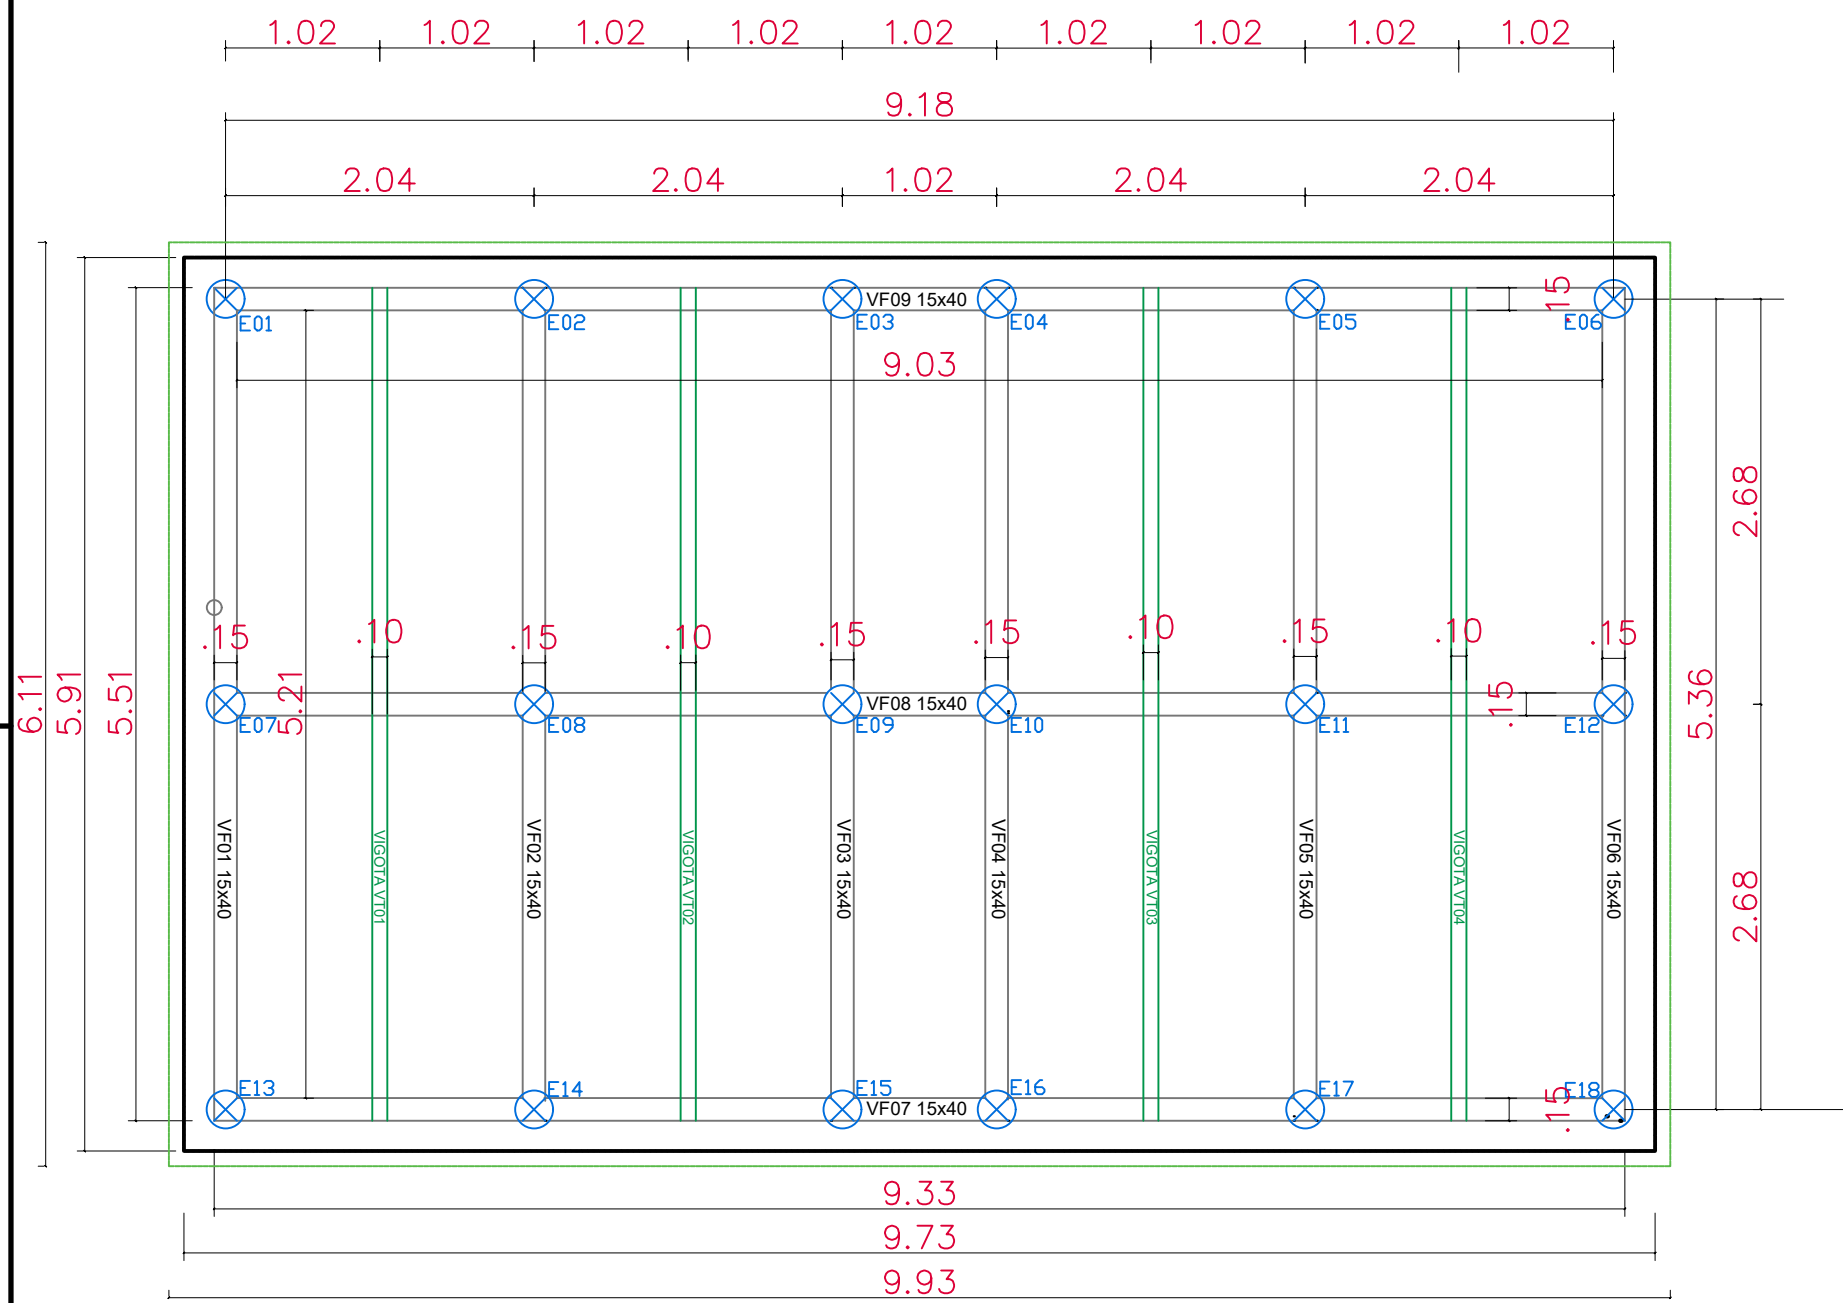


CORTE BB - Esgotamento de Necrochorume e Ventilação
Escala: 1:50

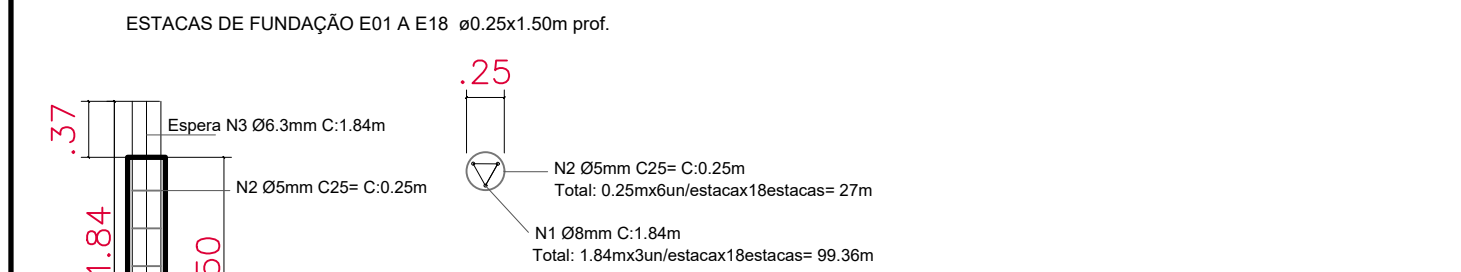


Estacas E01 a E18
Escala: 1:50

NOM. ESTACA	AÇO CA	POSIÇÃO N(x)	BITOLA mm	QUANT. PCS und	COMPRIM. UNIT. m	Nº ESTACA	TOTAL m	TOTAL barras	TOTAL Kg
E1aE14	60B	N2	5	6	0.25	1.50	x18	27	2.25x12x0.154Kg/m= 4.16 Kg
	50B	N1	8	3	1.84	5.52	x18	99.36	8.28x12x0.395Kg/m= 39.25 Kg

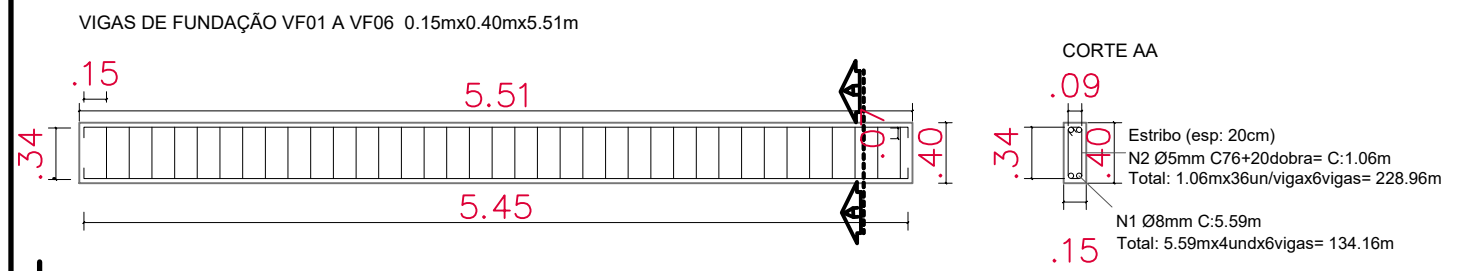


Vigas de Fundação VF01 a VF06
Escala: 1:50

NOM. VIGA	AÇO CA	POSIÇÃO N(x)	BITOLA mm	QUANT. PCS und	COMPRIM. UNIT. m	Nº VIGA	TOTAL m	TOTAL barras	TOTAL Kg
VF01 A VF06	60B	N2	5	36	1.06	38.16	x6	228.96	19.08x12x0.154Kg/m= 35.26Kg
	50B	N1	8	4	5.59	22.36	x6	134.16	11.18x12x0.395Kg/m= 53.00Kg

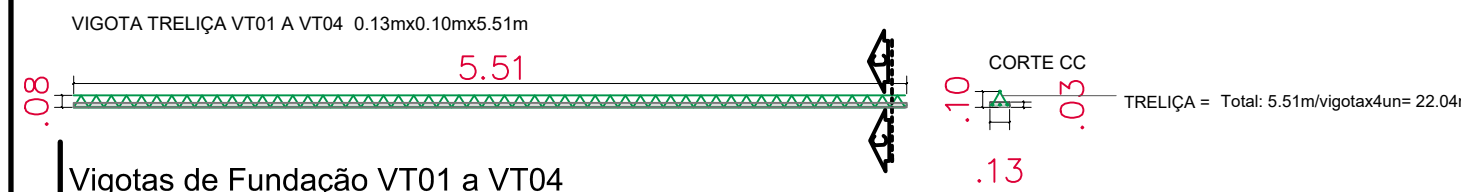

Vigotas de Fundação VT01 a VT04
Escala: 1:50

NOM. ESTACA	QUANT. PCS und	COMPRIM. UNIT. m	TOTAL m
VT01 A VT04	4	5.51	22.04

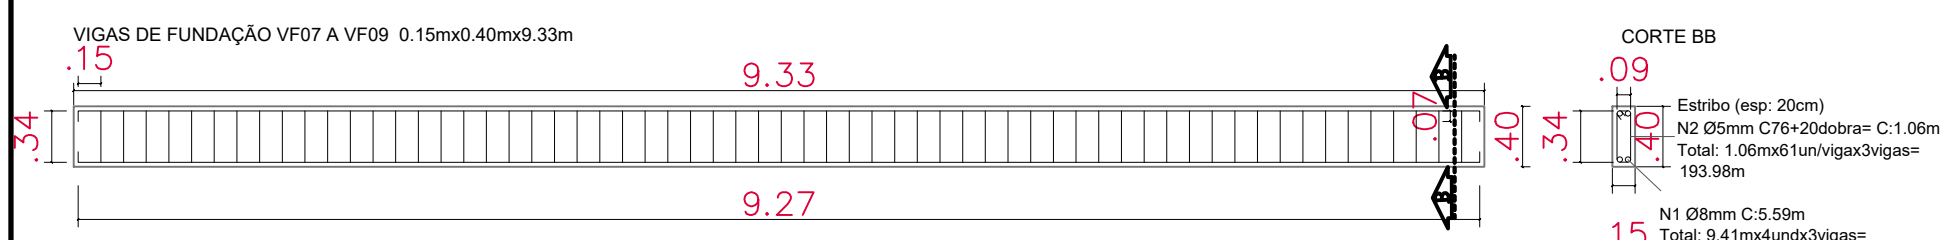

Vigas de Fundação VF07 a VF09
Escala: 1:50

NOM. VIGA	AÇO CA	POSIÇÃO N(x)	BITOLA mm	QUANT. PCS und	COMPRIM. UNIT. m	Nº VIGA	TOTAL m	TOTAL barras	TOTAL Kg
VF07 A VF09	60B	N2	5	61	1.06	64.66	x3	193.98	16.17x12x0.154Kg/m= 29.88Kg
	50B	N1	8	4	9.41	37.64	x3	112.92	9.41x12x0.395Kg/m= 44.60Kg



PREFEITURA MUNICIPAL DE JAGUARÃO
Secretaria de Planejamento e Urbanismo

MELHORIAS E AMPLIAÇÃO NO CEMITÉRIO MUNICIPAL
Construção de 2 Bloco de Sepulturas -144 un
Caminho Santos Dumont s/nº, Jaguarão RS

PLANTA BAIXA FUNDAÇÕES E DETALHES ESTACAS,VIGAS E VIGOTAS DE FUNDAÇÃO
Bloco 6 e 7 - 144 un Sepulturas

RESPONSÁVEIS TÉCNICOS:

Camila Alonso
Eng. Civil CREA 569381-0

PREFEITURA:

Luiz Carlos Barreto
Secretário de Planejamento e Urbanismo

PRANCHA:

03/05

PROJETO:
Camila Alonso

DATA:
mar/2026

ESCALA:
INDICADA