


PLANTA HIDROSSANITÁRIA
Escala: 1/50



PLANTA DE ESGOTO
Escala: 1/50

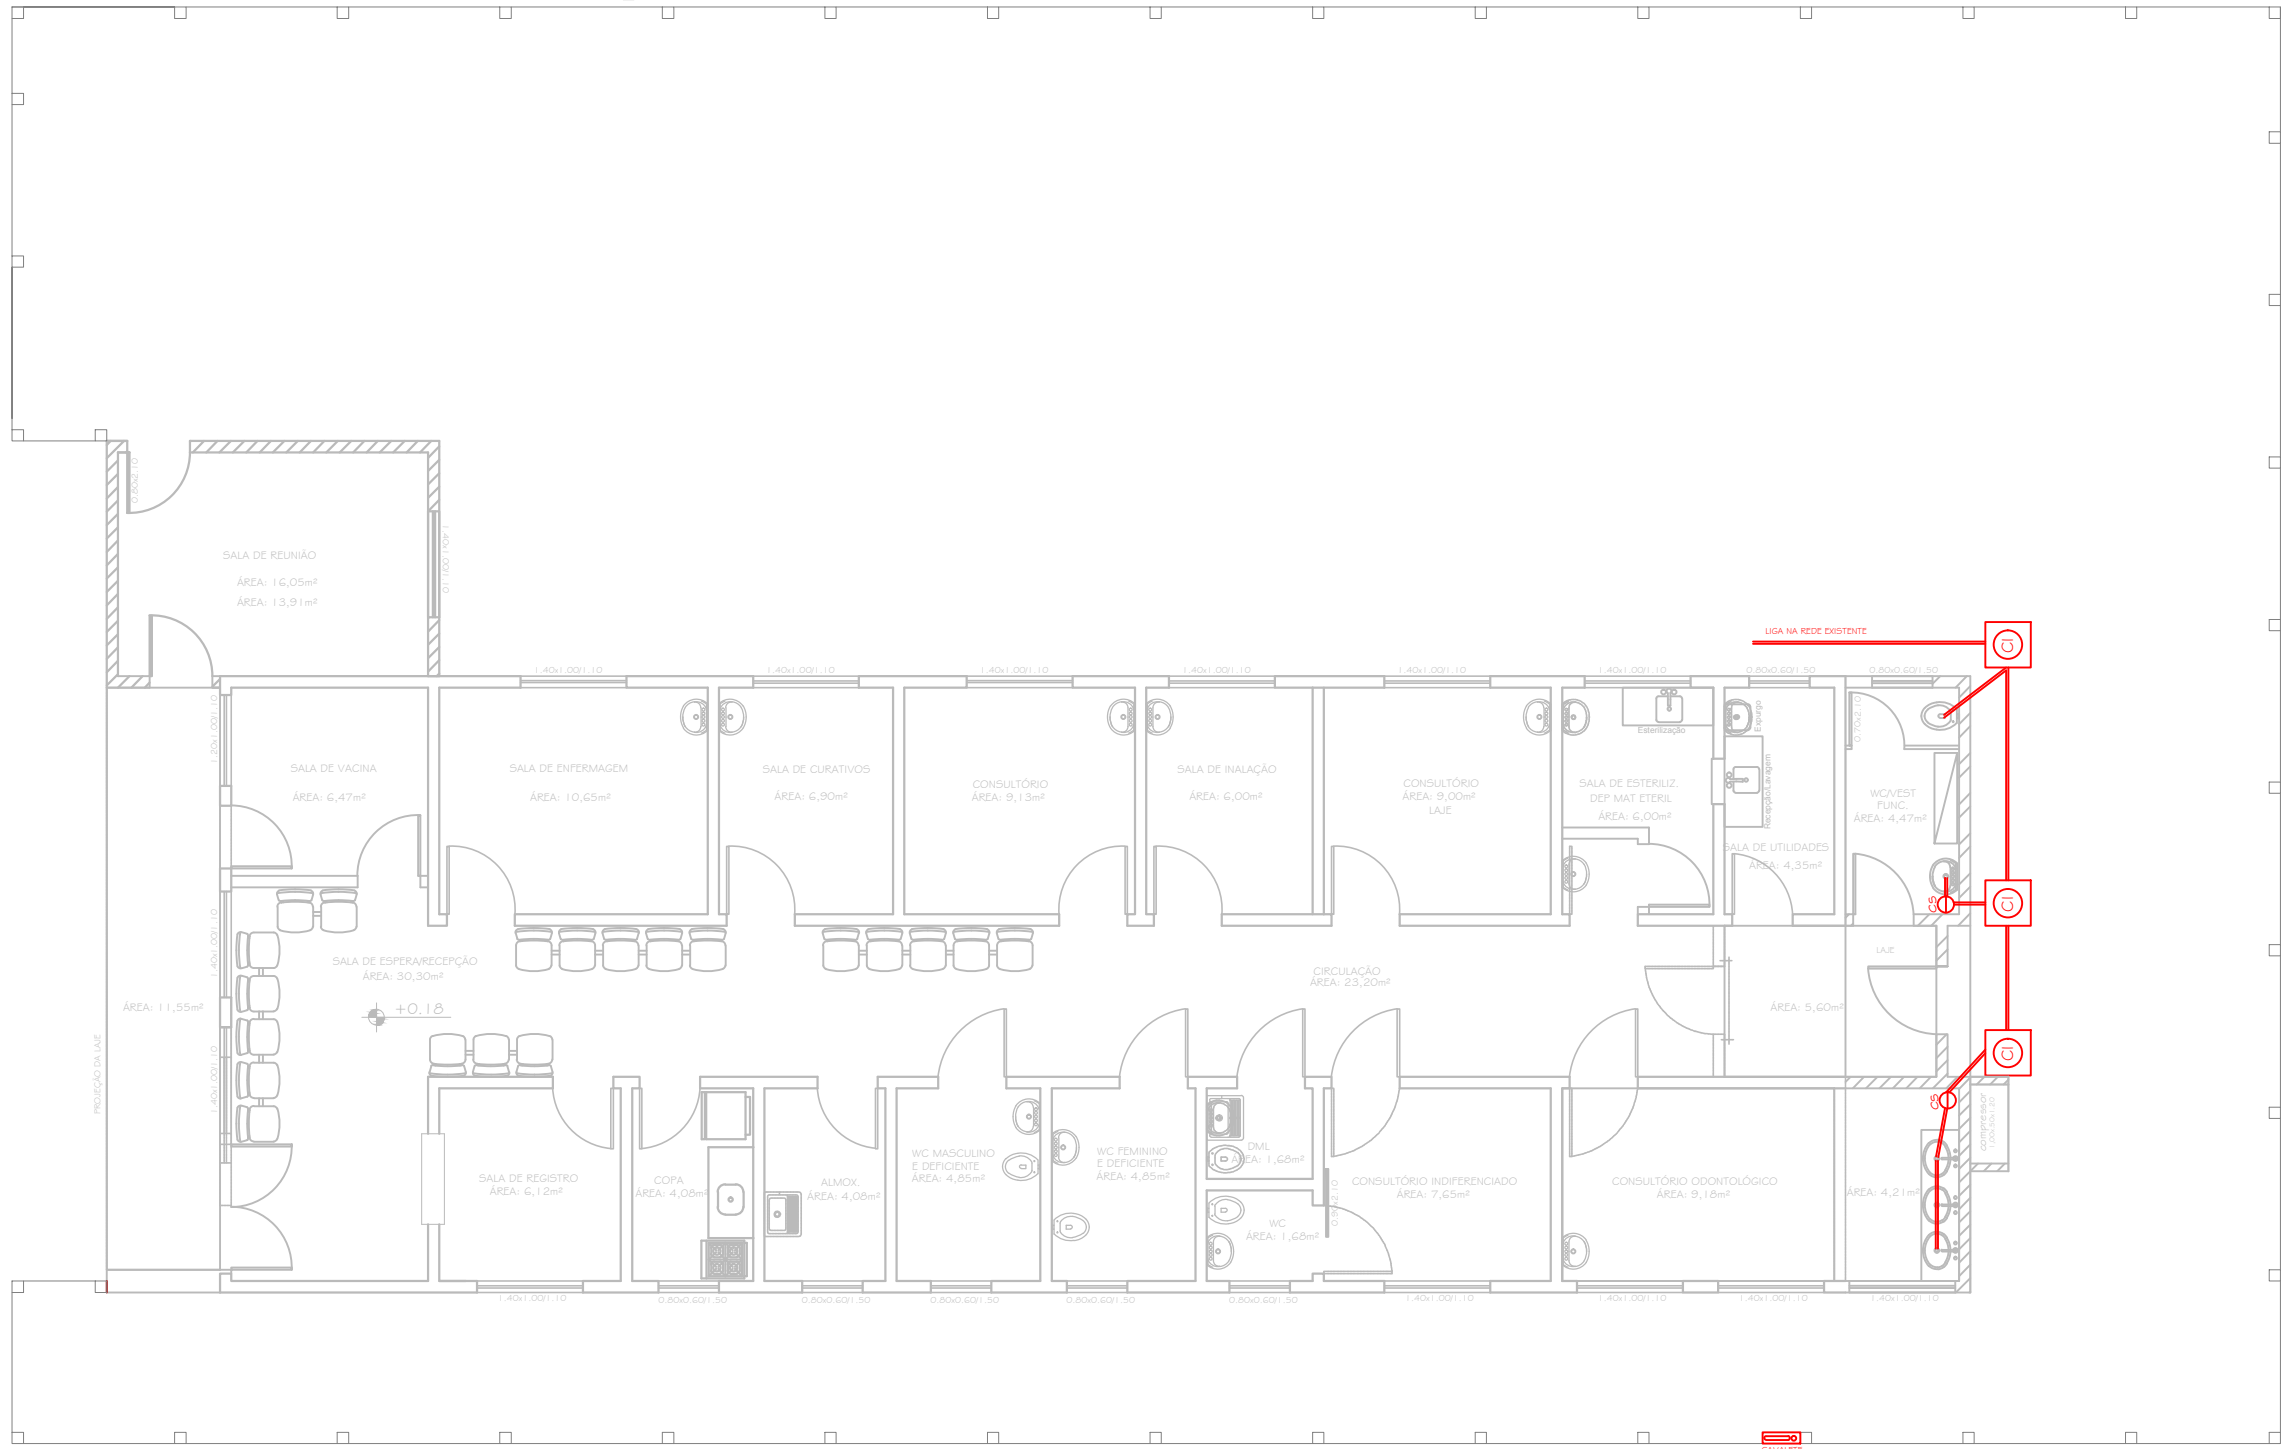

PREFEITURA MUNICIPAL DE JAGUARÃO
SECRETARIA DE PLANEJAMENTO E URBANISMO

Reforma e Ampliação da UBS Bela Vista

DESCRIÇÃO			HIDROSSANITÁRIO
ENDEREÇO			RUBENS CORREA TERRA
RESPONSÁVEL TÉCNICO		PREFEITURA	PRANCHA
Ariane Paiva Rojahn CAU A47835-0			04/06
DESENHO	DATA		ESCALA
Joseana	05/2015		1/75