


RUA RUBENS CORREA TERRA

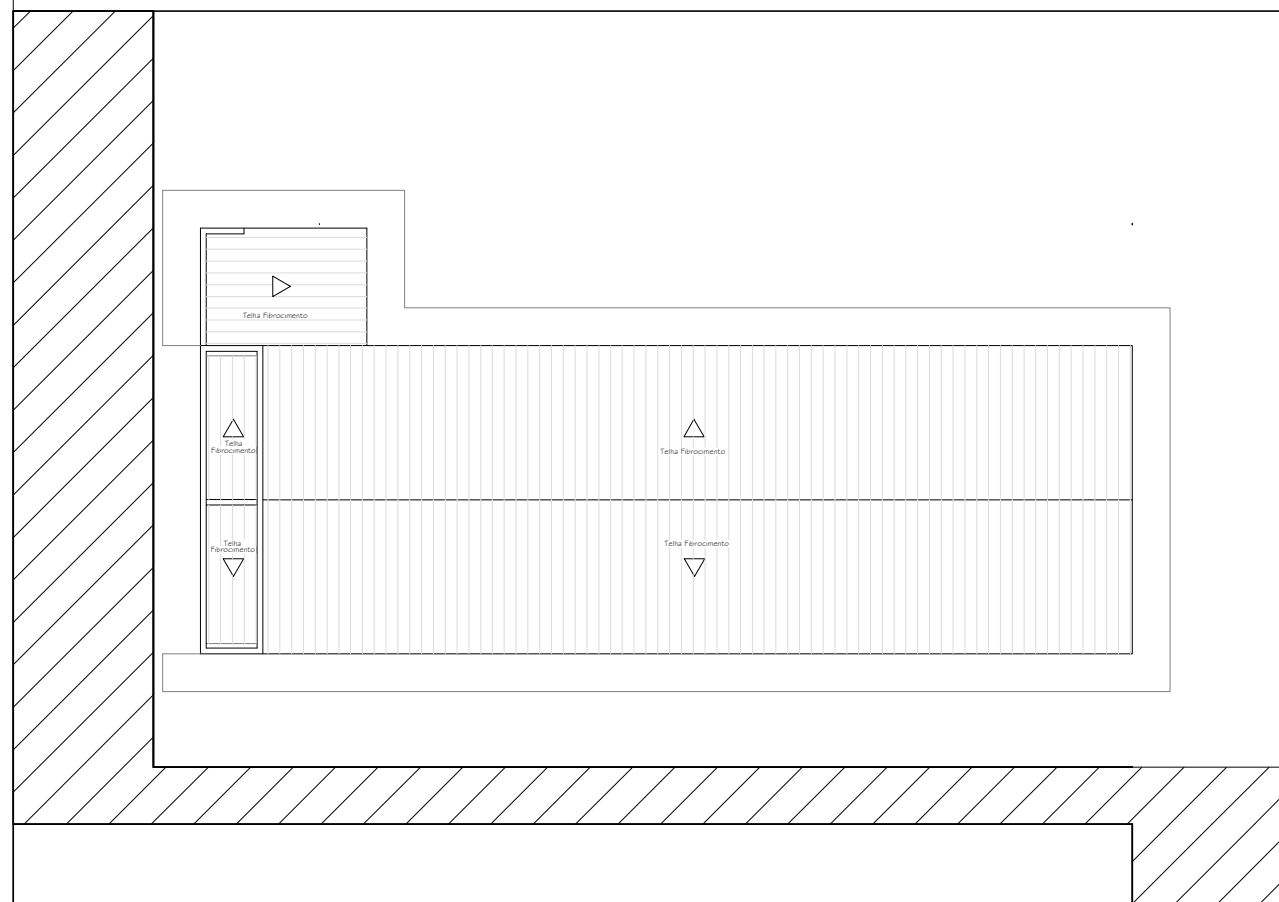

RUA GOETE P. DE OLIVEIRA

3 SITUAÇÃO E LOCALIZAÇÃO
Esc.: 1/75



PREFEITURA MUNICIPAL DE JAGUARÃO
SECRETARIA DE PLANEJAMENTO E URBANISMO

Reforma e Ampliação da UBS Bela Vista

DESCRIÇÃO

SITUAÇÃO E LOCALIZAÇÃO

ENDEREÇO

RUBENS CORREA TERRA

RESPONSÁVEL TÉCNICO

PREFEITURA

Ariane Paiva Rojahn
CAU A47835-0

PRANCHA

01/06

DESENHO

Joseana

DATA

05/2015

ESCALA

1/75