




5 FACHADA
Esc.: 1/100

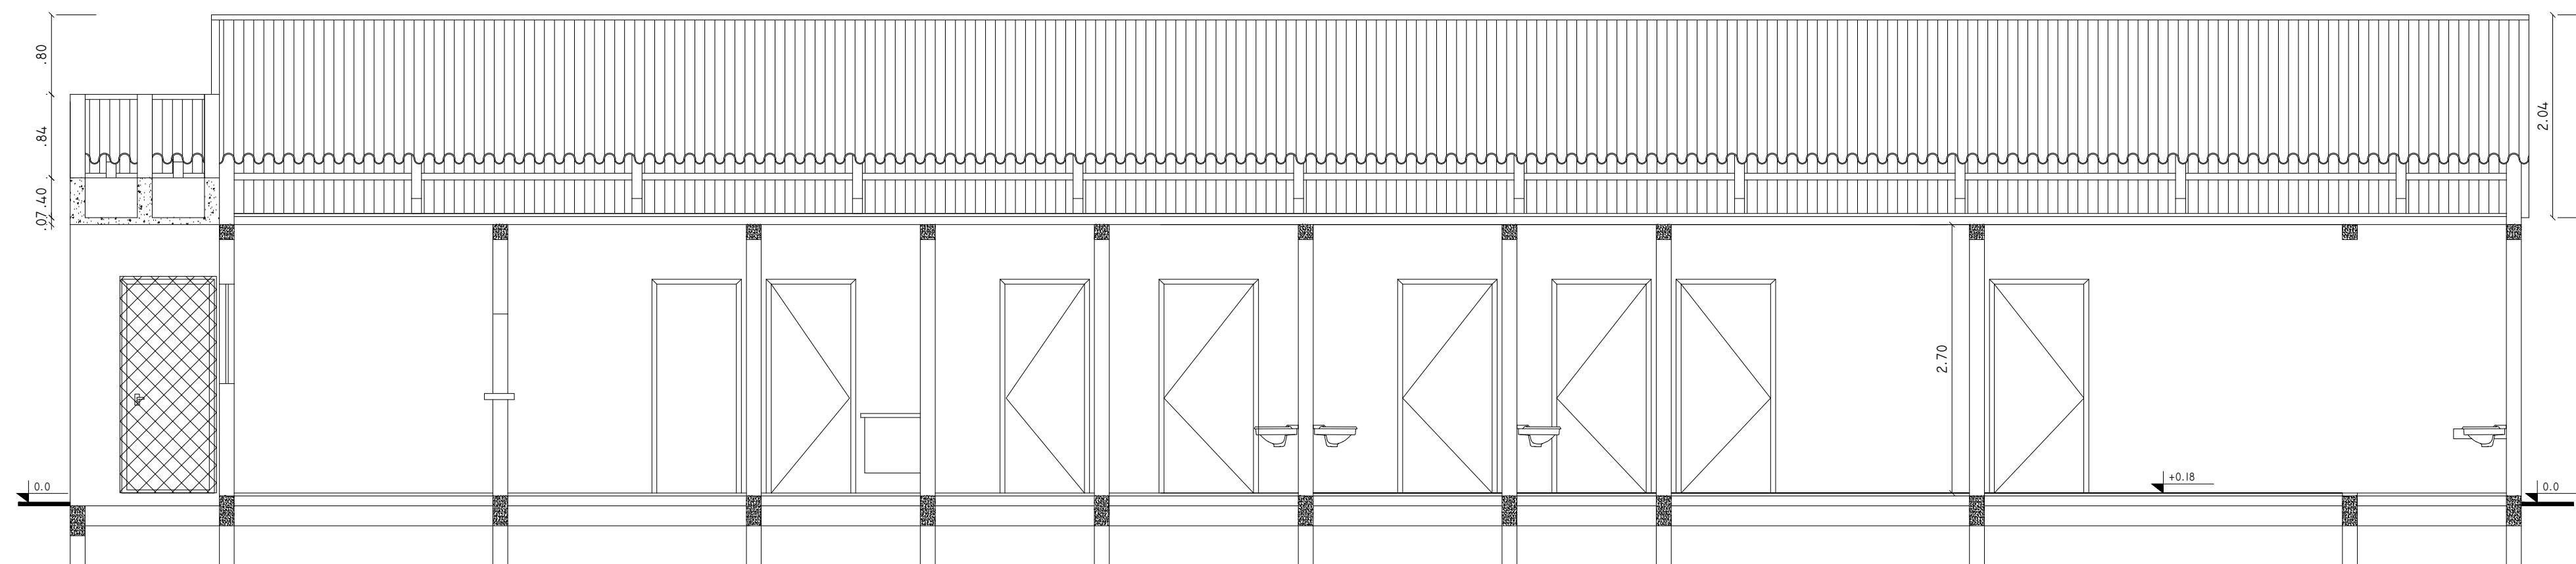

4 CORTE AA'
Esc.: 1/100

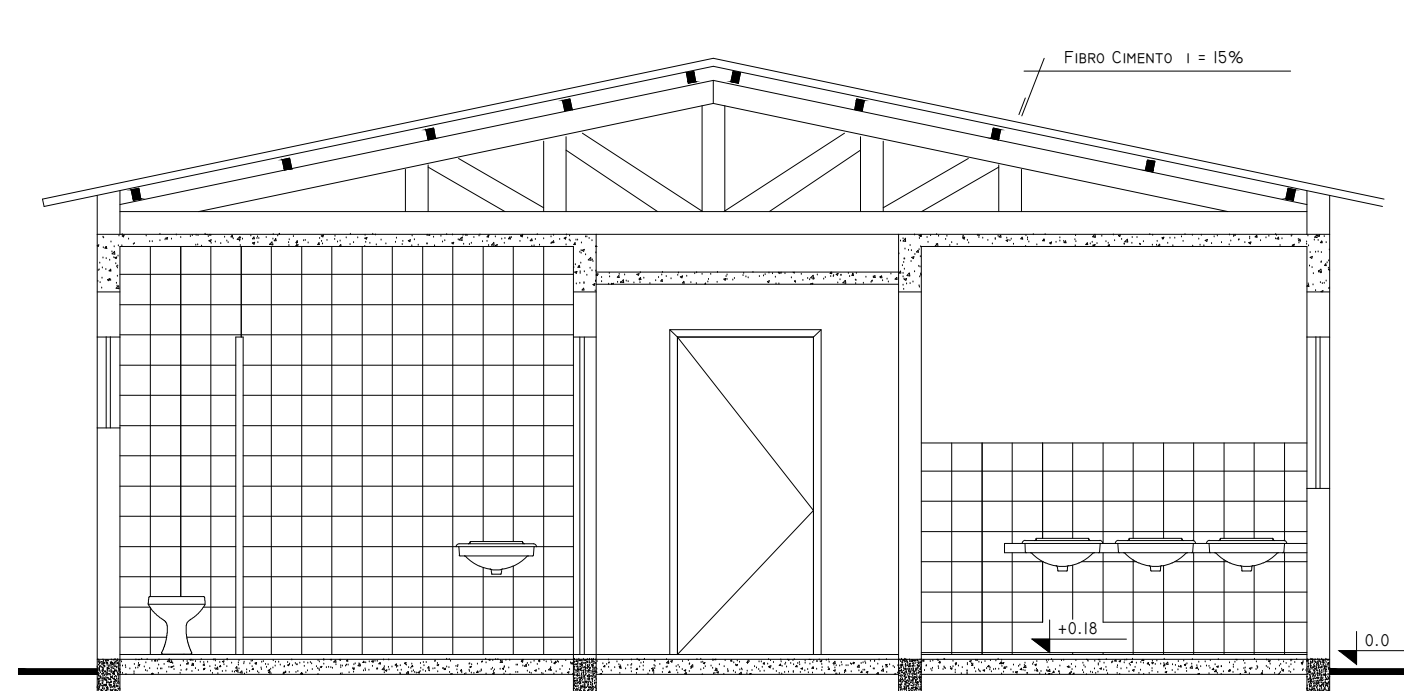

3 CORTE CC'
Esc.: 1/100

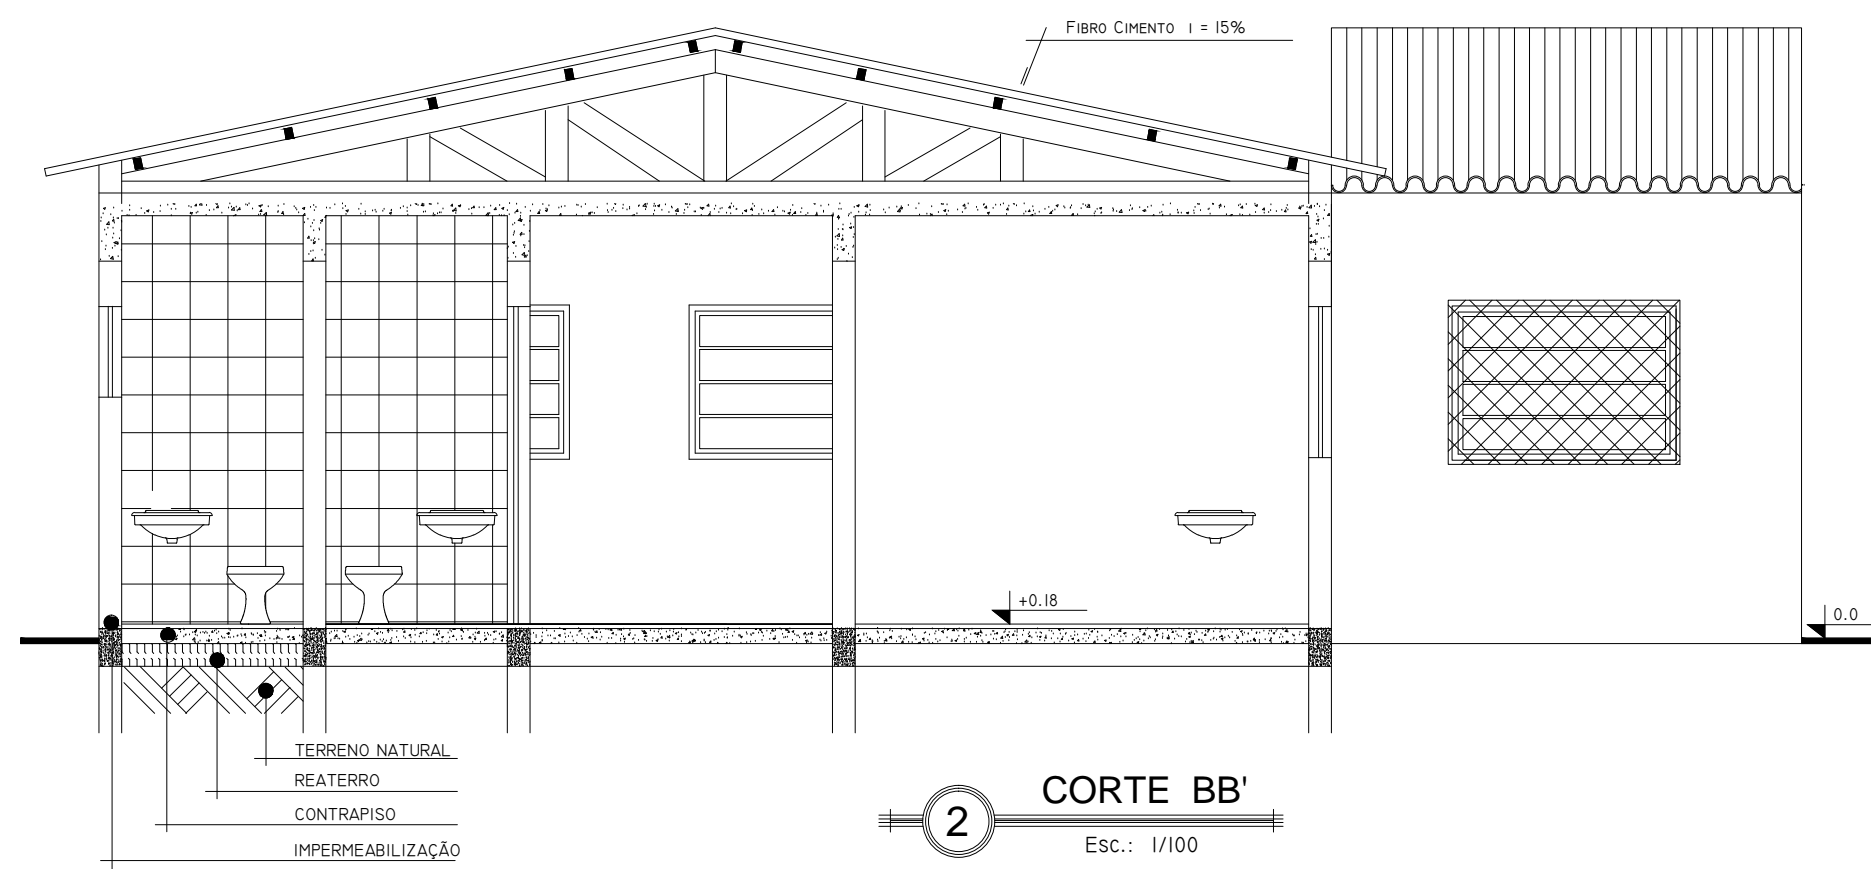

2 CORTE BB'
Esc.: 1/100



PREFEITURA MUNICIPAL DE JAGUARÃO
SECRETARIA DE PLANEJAMENTO E URBANISMO

Reforma e Ampliação da UBS Bela Vista

DESCRIÇÃO		CORTES E FACHADA	
ENDEREÇO			RUBENS CORREA TERRA
RESPONSÁVEL TÉCNICO		PREFEITURA	PRANCHA 03/06
Ariane Paiva Rojahn CAU A47835-0			
DESENHO	DATA	ESCALA	
Joseana	05/2015	1/75	