



ESCALA: 1/750

COORDENADAS GEODRÁFICAS: 32°33'8.85"S
53°21'44.14"O

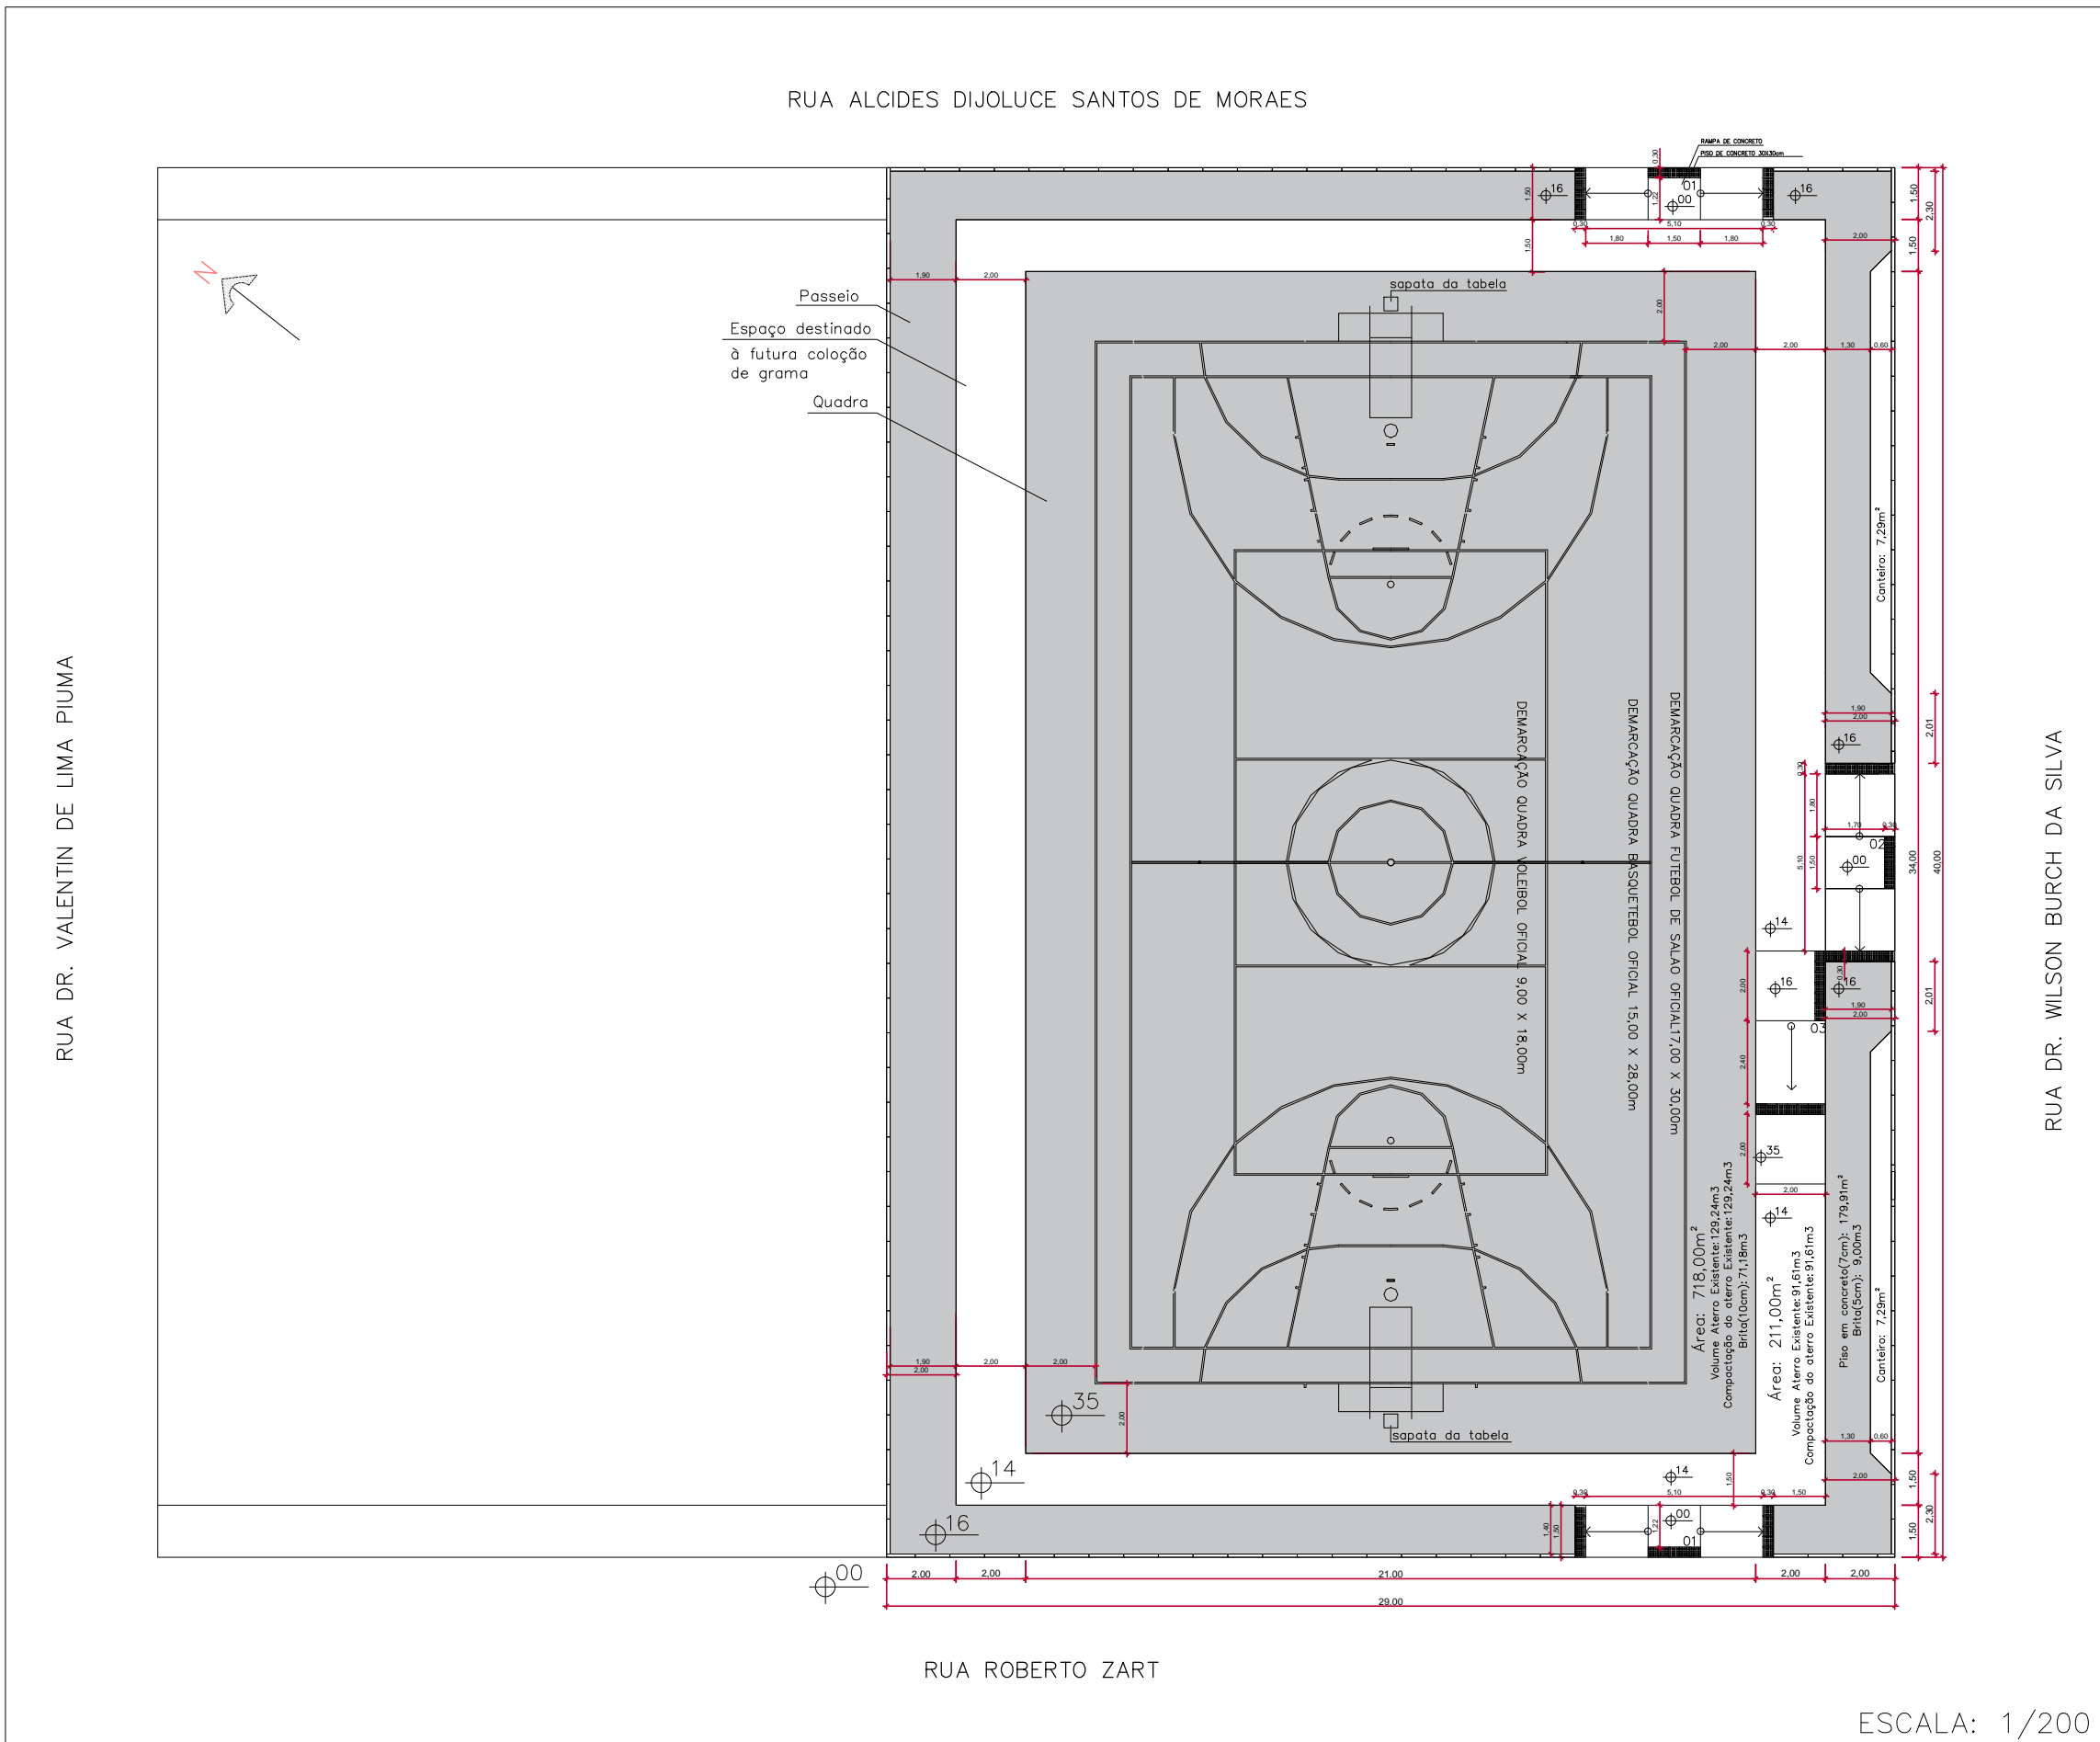

<div></div> <div>PREFEITURA MUNICIPAL DE JAGUARÃO SECRETARIA PLANEJAMENTO E URBANISMO ESCRITORIO TECNICO</div>		
SITUAÇÃO, LOCALIZAÇÃO E IMPLANTAÇÃO QUADRA BOA ESPERANÇA		
QUADRA POLIESPORTIVA - BOA ESPERANÇA		
RESPONSÁVEL TÉCNICO: Arq. Ariane Paiva Rojahn CAU A 47835-0	PREFEITURA: Pedro Almeida Caetano Secretário de Planejamento e Urbanismo	PRANCHA 01/03
DESENHO: APR/ JOSEANA	DATA: 20/11/2015	ESCALA: INDICADA