




DETALHAMENTO TRAVES DE FUTSAL

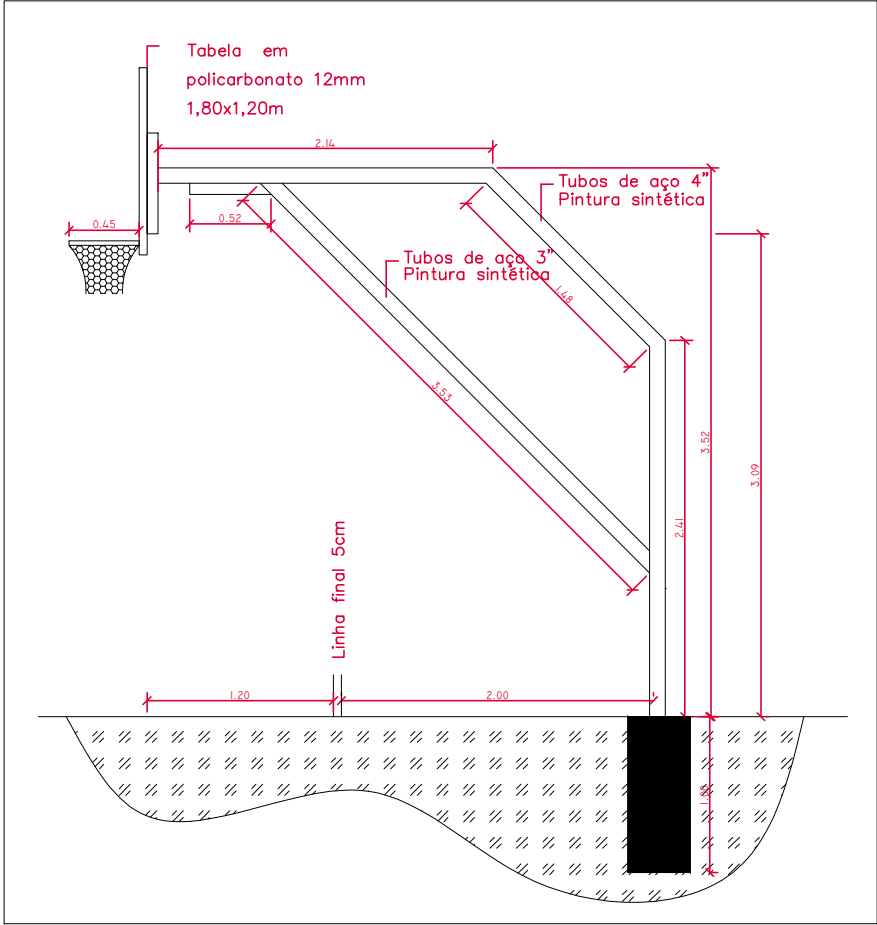



DETALHAMENTO TABELA DE BASQUETE

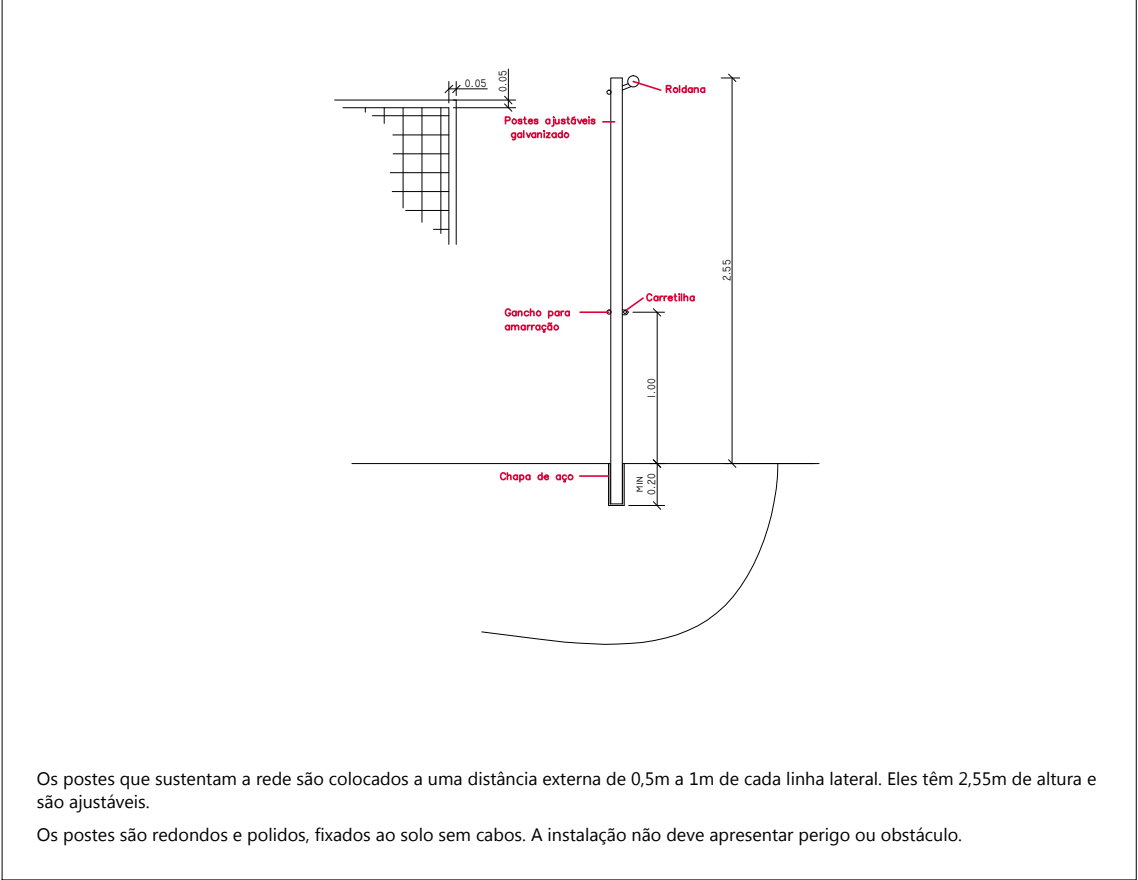


DETALHAMENTO POSTES PARA VÔLEI

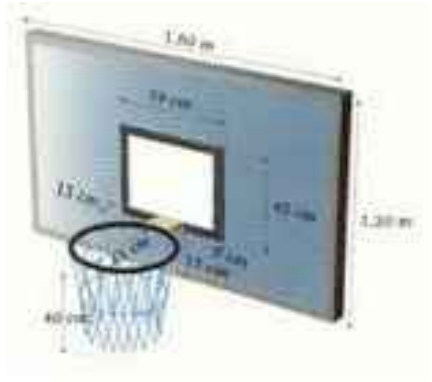

Tubo de aço 4 " reforço 3"  
Altura 3,05m  
Pintura esmalte  
Sapata: 0,40x0,40x1,00m

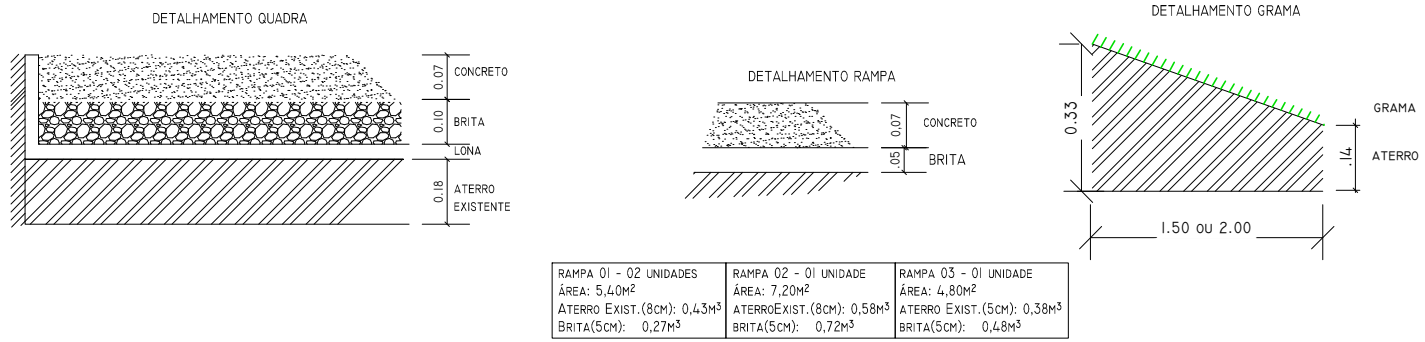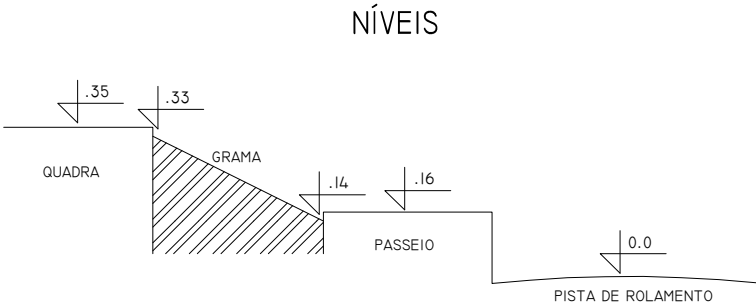

DETALHAMENTO PASSEIO ACESSÍVEL

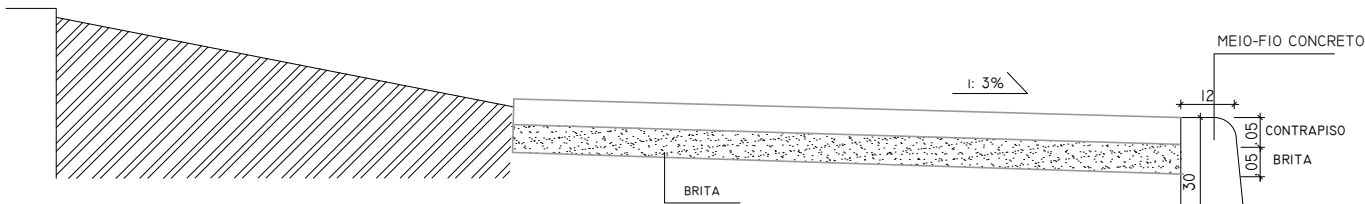

 <div>PREFEITURA MUNICIPAL DE JAGUARÃO SECRETARIA PLANEJAMENTO E URBANISMO ESCRITORIO TECNICO</div>		
DETALHAMENTO DOS EQUIPAMENTOS QUADRA BOA ESPERANÇA		
QUADRA POLIESPORTIVA - BOA ESPERANÇA		
RESPONSÁVEL TÉCNICO: Arq. Ariane Paiva Rojahn CAU A 47835-0	PREFEITURA: Pedro Almeida Caetano Secretário de Planejamento e Urbanismo	PRANCHA 02/03
DESENHO: APR	DATA: 20/11/2015	ESCALA: s/ escala