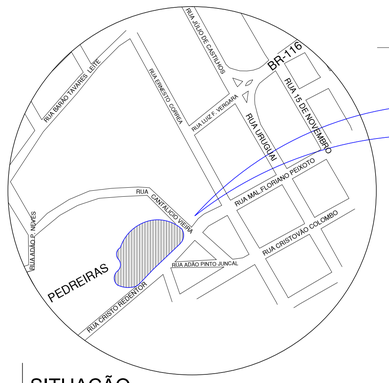

SITUAÇÃO

S/ Esc.

IMAGEM AÉREA DO LOCAL DA PRAÇA

PONTO DE VISADA NORDESTE

VISTA NORTE - LAGO NATURAL

PONTO DE VISADA SUDESTE

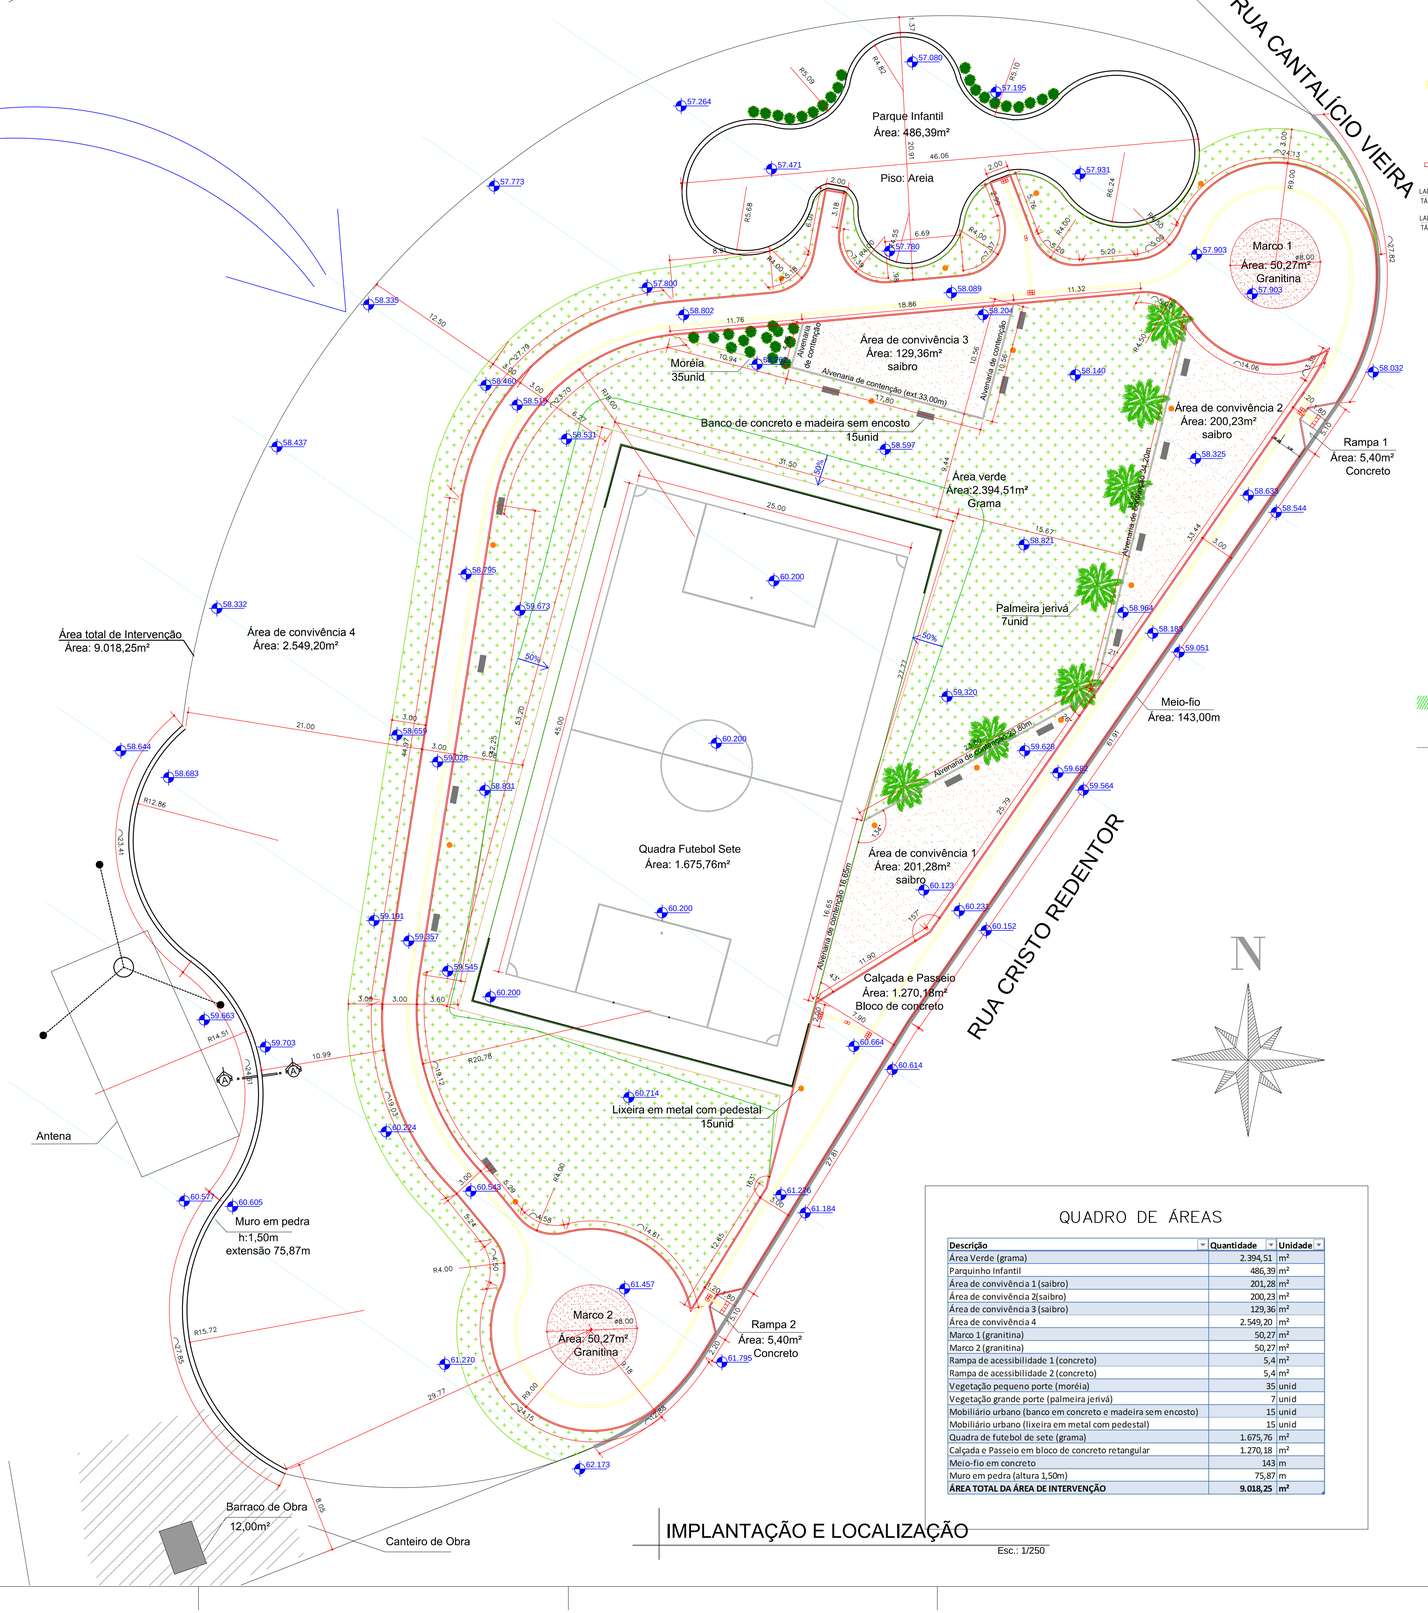

IMPLANTAÇÃO E LOCALIZAÇÃO

Esc.: 1/250

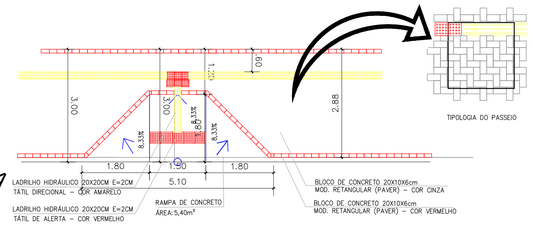

DETALHAMENTO DO PASSEIO E RAMPA

Esc.: 1/75

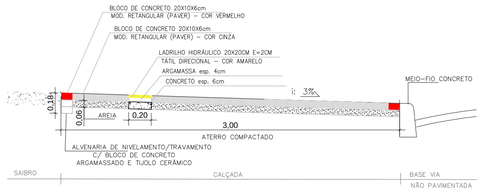

CORTE 1 - CALÇADA EXTERNA

Esc.: 1/25

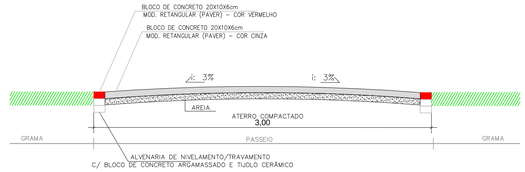

CORTE 2 - PASSEIO INTERNO

Esc.: 1/25

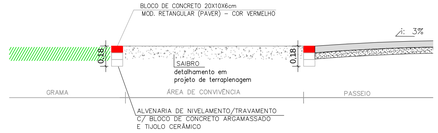

CORTE 3 - ÁREA DE CONVIVÊNCIA

Esc.: 1/25

QUADRO DE ÁREAS

Descrição	Quantidade	Unidade
Área Verde (grama)	2.394,51	m²
Parquinho Infantil	486,39	m²
Área de convivência 1 (saibro)	201,28	m²
Área de convivência 2(saibro)	200,23	m²
Área de convivência 3 (saibro)	129,36	m²
Área de convivência 4	2.549,20	m²
Marco 1 (granitina)	50,27	m²
Marco 2 (granitina)	50,27	m²
Rampa de acessibilidade 1 (concreto)	5,4	m²
Rampa de acessibilidade 2 (concreto)	5,4	m²
Vegetação pequeno porte (moréia)	35	unid
Vegetação grande porte (palmeira jerivá)	7	unid
Mobiliário urbano (banco em concreto e madeira sem encosto)	15	unid
Mobiliário urbano (lixeira em metal com pedestal)	15	unid
Quadra de futebol de sete (grama)	1.675,76	m²
Calçada e Passeio em bloco de concreto retangular	1.270,18	m²
Meio-fio em concreto	143	m
Muro em pedra (altura 1,50m)	75,87	m
ÁREA TOTAL DA ÁREA DE INTERVENÇÃO	**9.018,25**	**m²**

PREFEITURA MUNICIPAL DE JAGUARÃO

SECRETARIA PLANEJAMENTO E URBANISMO

ESCRITORIO TECNICO

PROJETO DA PRAÇA NO CERRO DA PÓLVORA

Contrato 1017.775-85 - MTUR

PLANTA DE SITUAÇÃO E IMPLANTAÇÃO

Rua Cantalício Vieira esquina Cristo Redentor - Cerro da Pólvora

RESPONSAVEL TECNICO:

Arq. Leticia Fernandes
CAU 33469-3

Eng. Civil André Timm
Crea 107270

PREFEITURA:

Pedro Almeida Caetano
Secretário de Planejamento e Urbanismo

DATA: 23/03/2016

ESCALA: INDICADA

PRANCHA 01/07