




1 Levantamento Altimétrico  
Esc.: sem escala

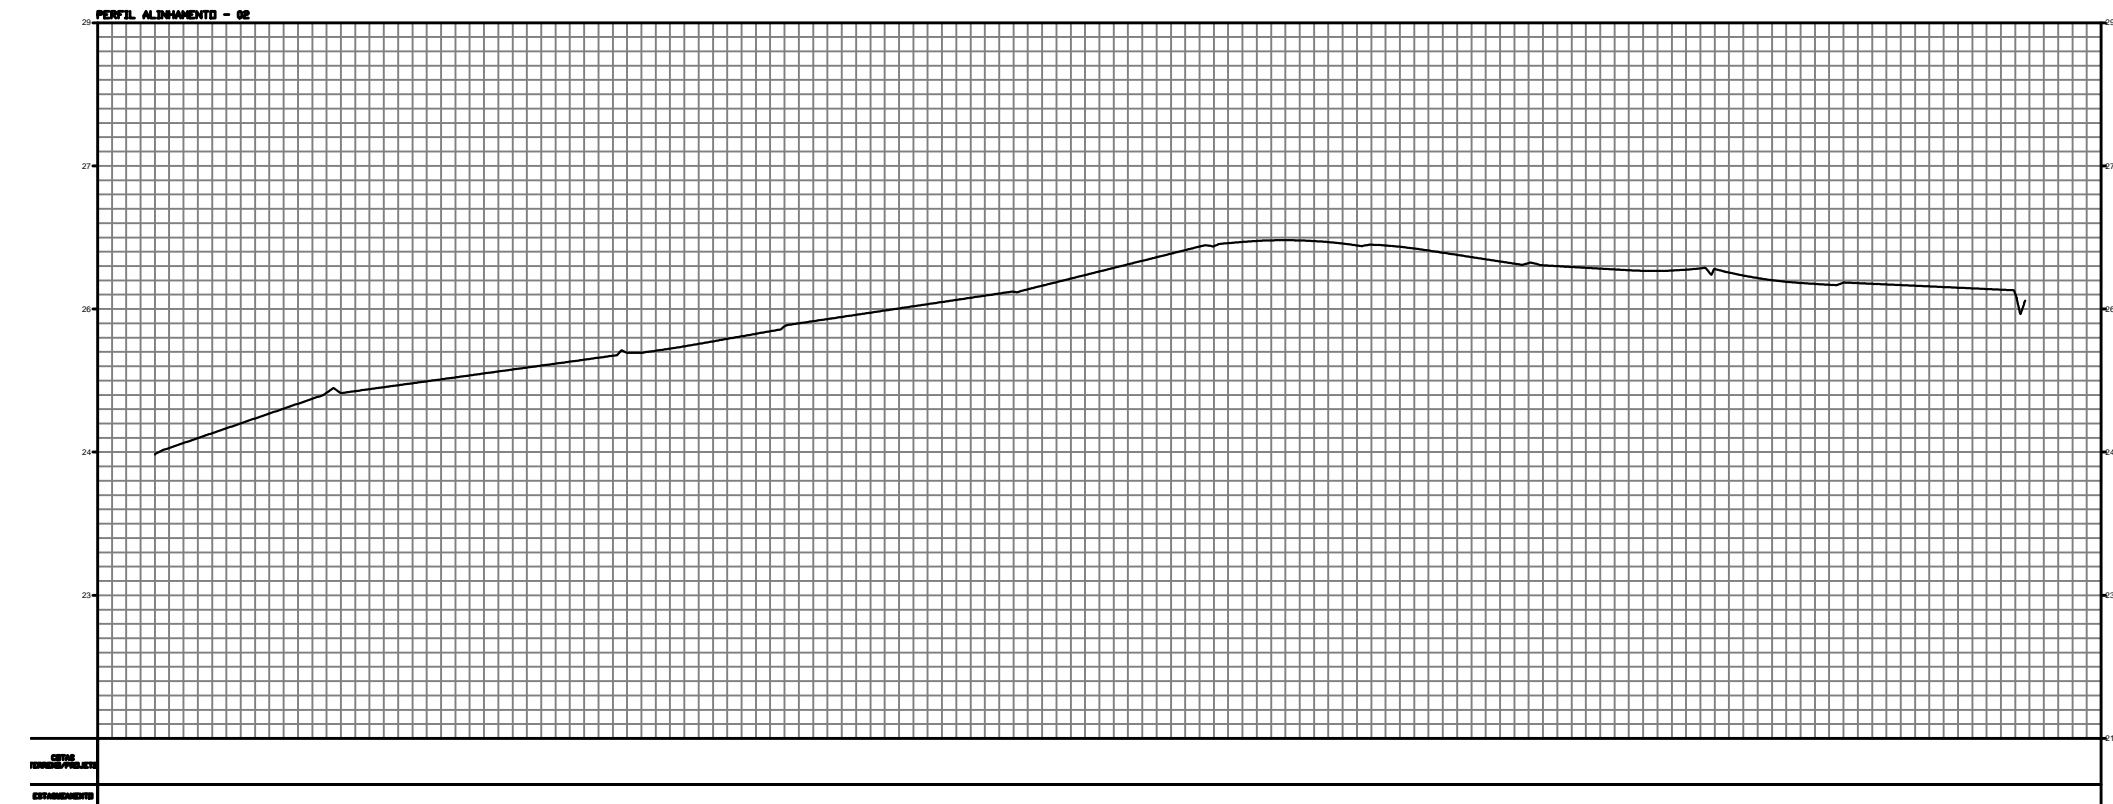


2 Perfil Altimétrico  
Esc.: sem escala

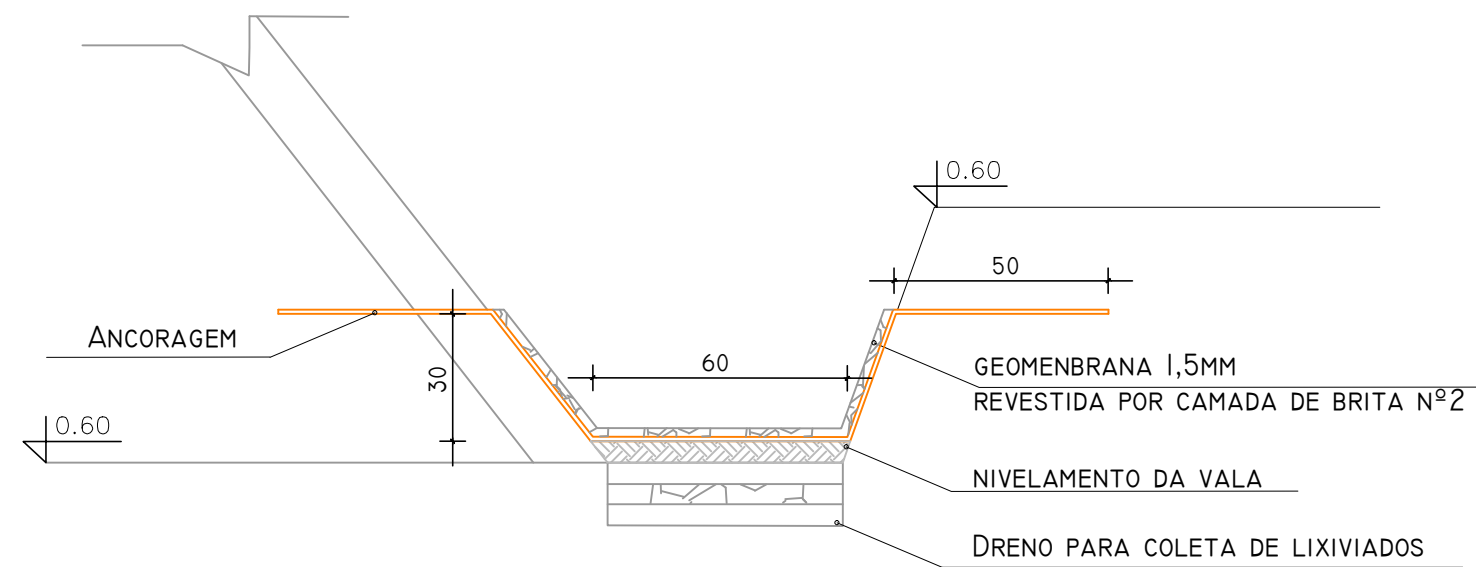

3 Detalhamento do sistema de drenagem interno  
Esc.: sem escala

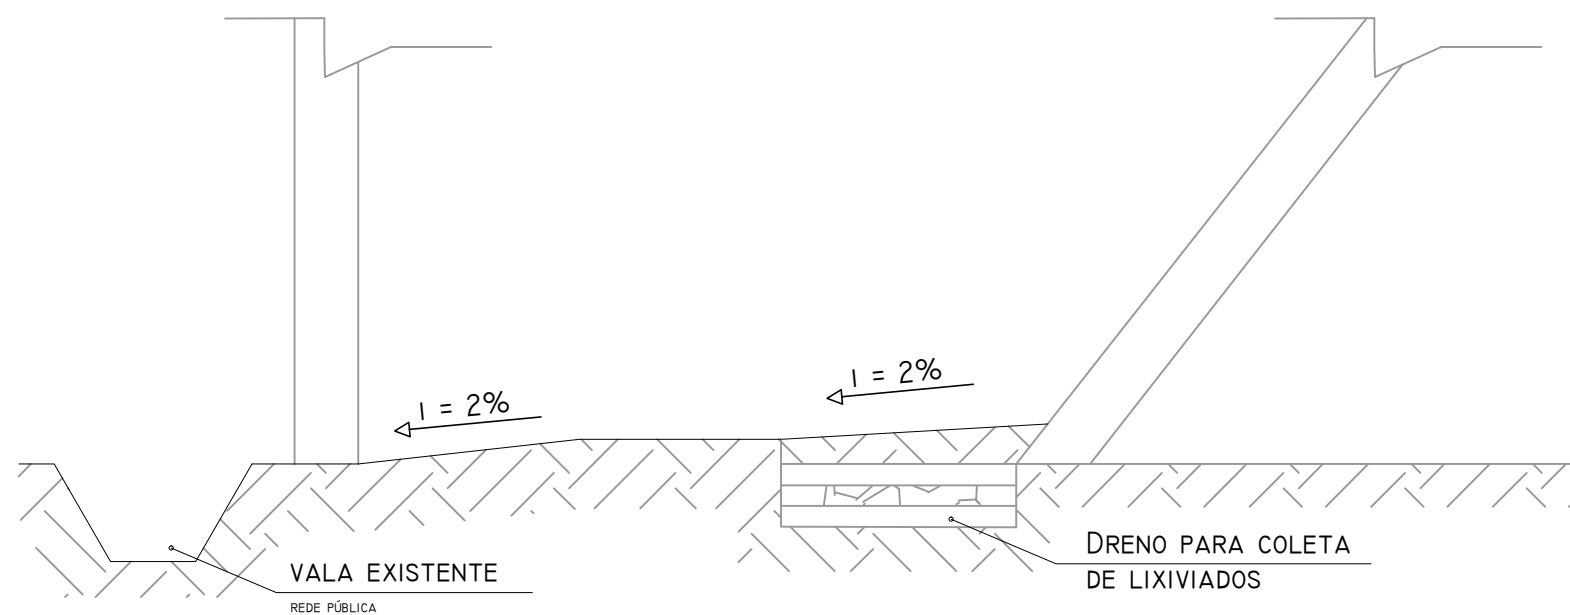

4 Detalhamento do sistema de drenagem externo  
Esc.: sem escala

<div><div>PREFEITURA MUNICIPAL DE JAGUARÃO SECRETARIA PLANEJAMENTO E URBANISMO ESCRITÓRIO TÉCNICO</div></div>		
RECUPERAÇÃO DA ÁREA DE DEPÓSITO DE RESÍDUOS URBANOS		
PROJETO DE RECUPERAÇÃO DA ÁREA Levantamento Altimétrico - Perfil Altimétrico - Detalhamento da drenagem		
RESPONSÁVEL TÉCNICO: Andressa Afonso Eng. Civil CREA 207794	PREFEITURA: Pedro Almeida Caetano Secretário de Planejamento e Urbanismo	PRANCHA 02/02
PROJETO: Eng. Andressa Afonso	DATA: 30/08/2016	ESCALA: INDICADA