





1 Imagem aérea
sem escala

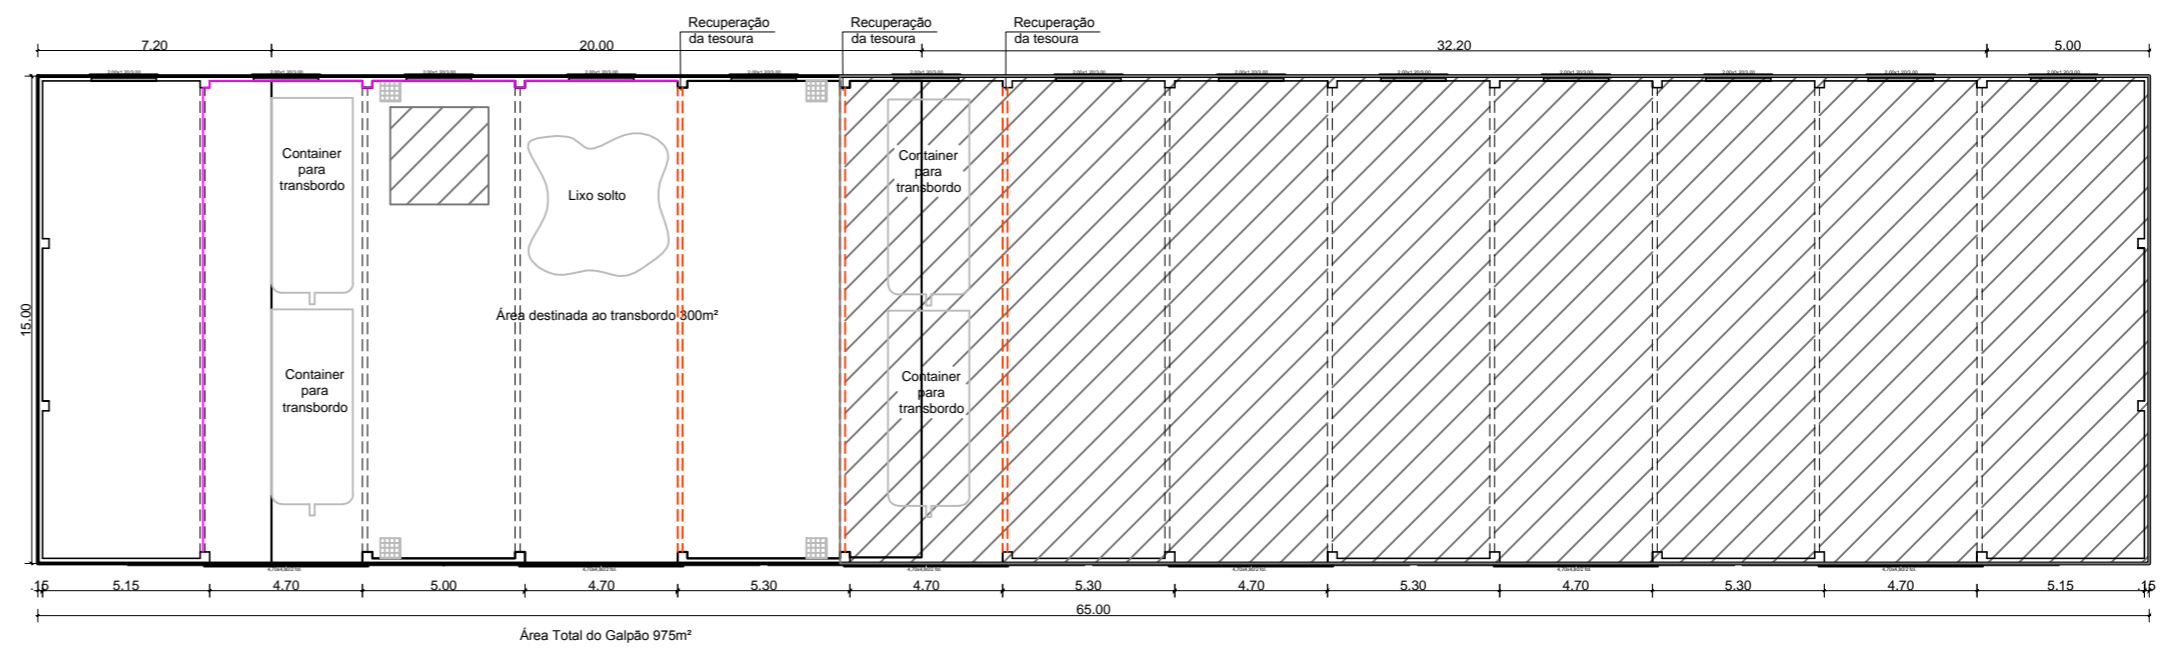


Área de cobertura a recuperar: 526.60 m²
Eletroduto corrugado flexível - 33.00m

2 Planta de cobertura - intervenções
Sem Escala

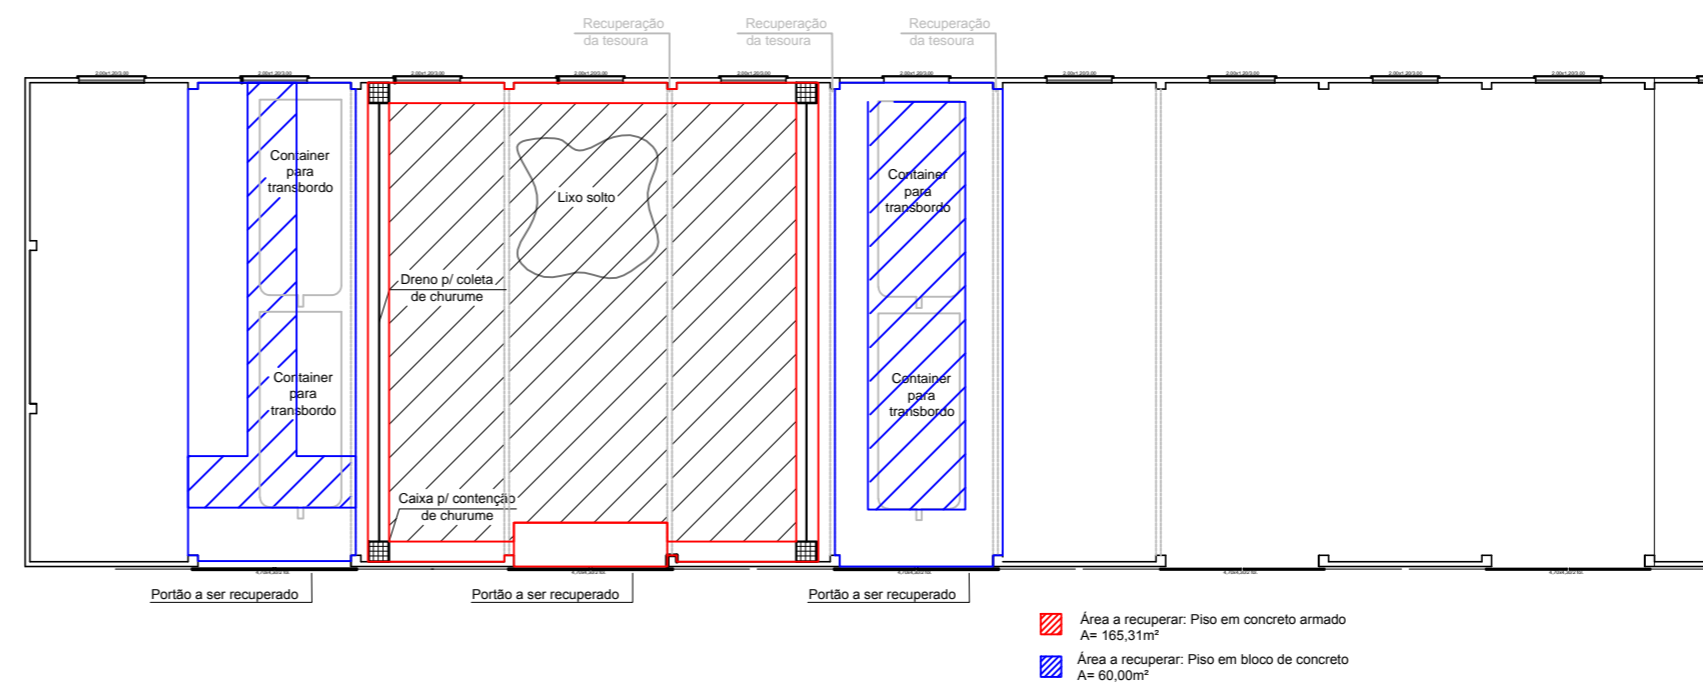

3 Planta baixa - intervenções
Sem Escala

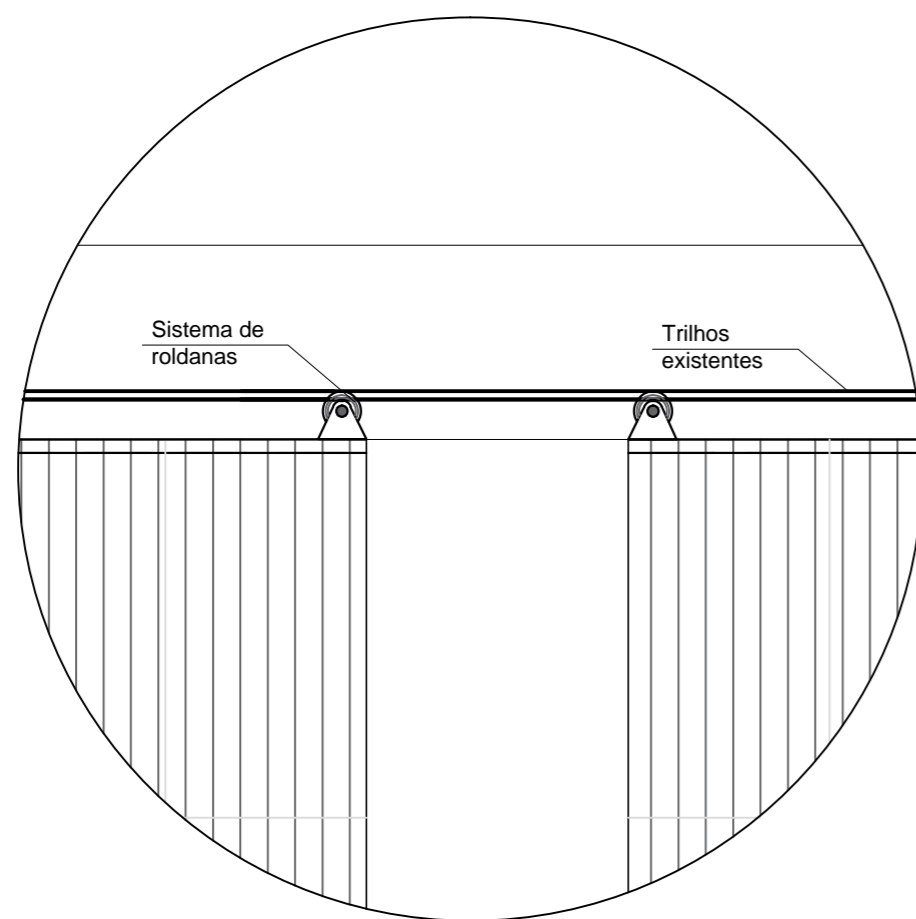

4 Detalhe dos portões
Sem Escala

| | | |
|--|--|-----------------------------|
| PREFEITURA MUNICIPAL DE JAGUARÃO SECRETARIA PLANEJAMENTO E URBANISMO ESCRITORIO TECNICO | | |
| ESTAÇÃO DE TRANSBORDO DE RESÍDUOS SÓLIDOS URBANOS Rua Curuzu, nº 2139 – Jaguarão/RS | | |
| PROJETO DE REFORMA DO GALPÃO DE TRANSBORDO | | |
| RESPONSÁVEL TÉCNICO: Andressa Afonso Eng.ª. Civil CREA 207794 | PREFEITURA: Rubens Kern Secretário de Planejamento e Urbanismo | PRANCHA 01/01 |
| PROJETO: | DATA: 19/05/2017 | ESCALA: INDICADA |