
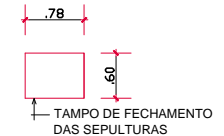
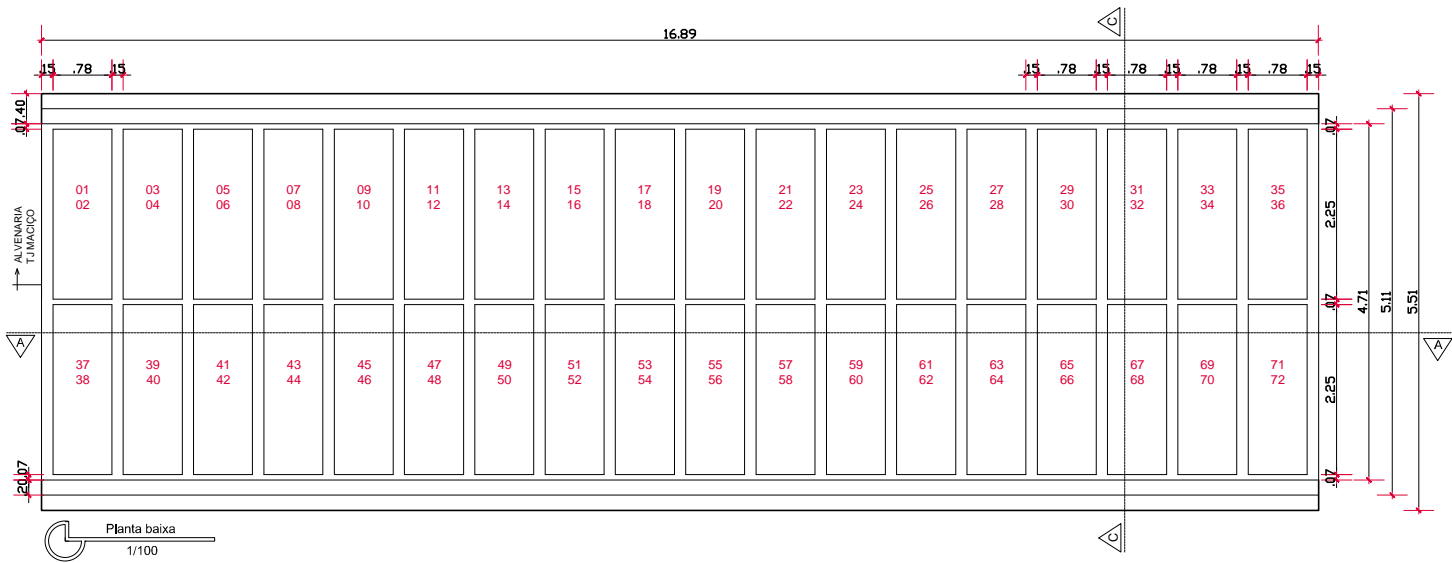
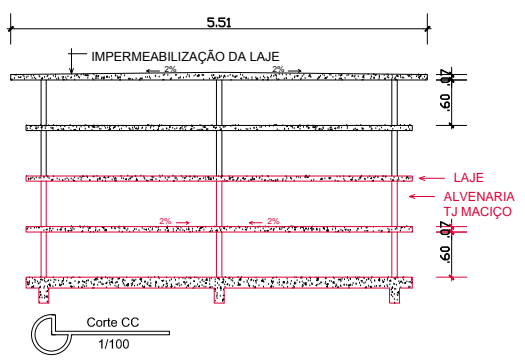
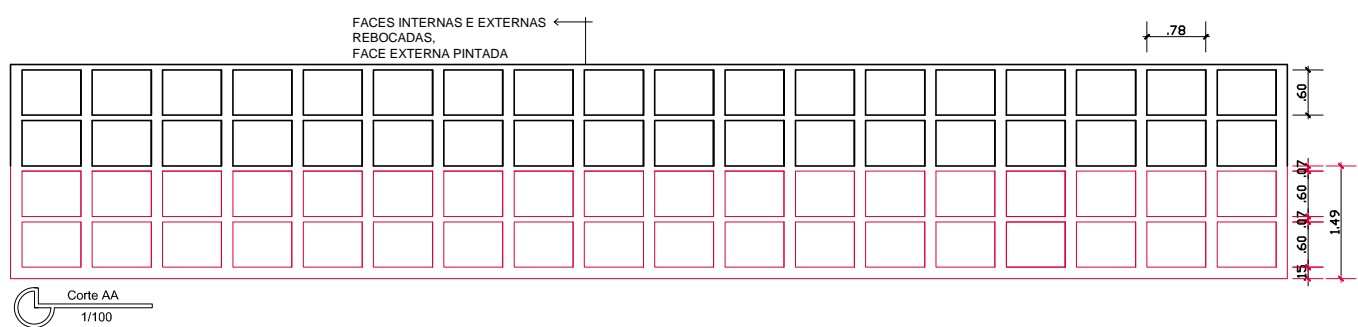


- LEGENDA**
- Sepulturas existentes
 - Passeio existente
 - Grama existente
 - Área destinada à novas sepulturas
 - Passeio a executar

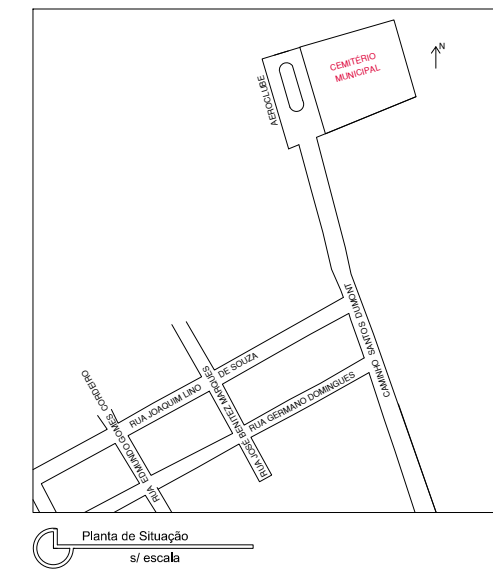

PREFEITURA MUNICIPAL DE JAGUARÃO SECRETARIA PLANEJAMENTO E URBANISMO ESCRITÓRIO TÉCNICO		
AMPLIAÇÃO DO CEMITÉRIO MUNICIPAL Construção de 72 sepulturas		
Planta de Situação, Localização, Planta baixa e Cortes <small>Caminho Santos Dumont s/nº, Jaguarão RS</small>		
RESPONSÁVEL TÉCNICO: Ariane Paiva Rojahn <small>CAU A 47835-0</small>	PREFEITURA: Rubens de Oliveira Kern <small>Secretário de Planejamento e Urbanismo</small>	PRANCHA 01/01
DESENHO: APR	DATA: Julho/ 2017	ESCALA: indicada