
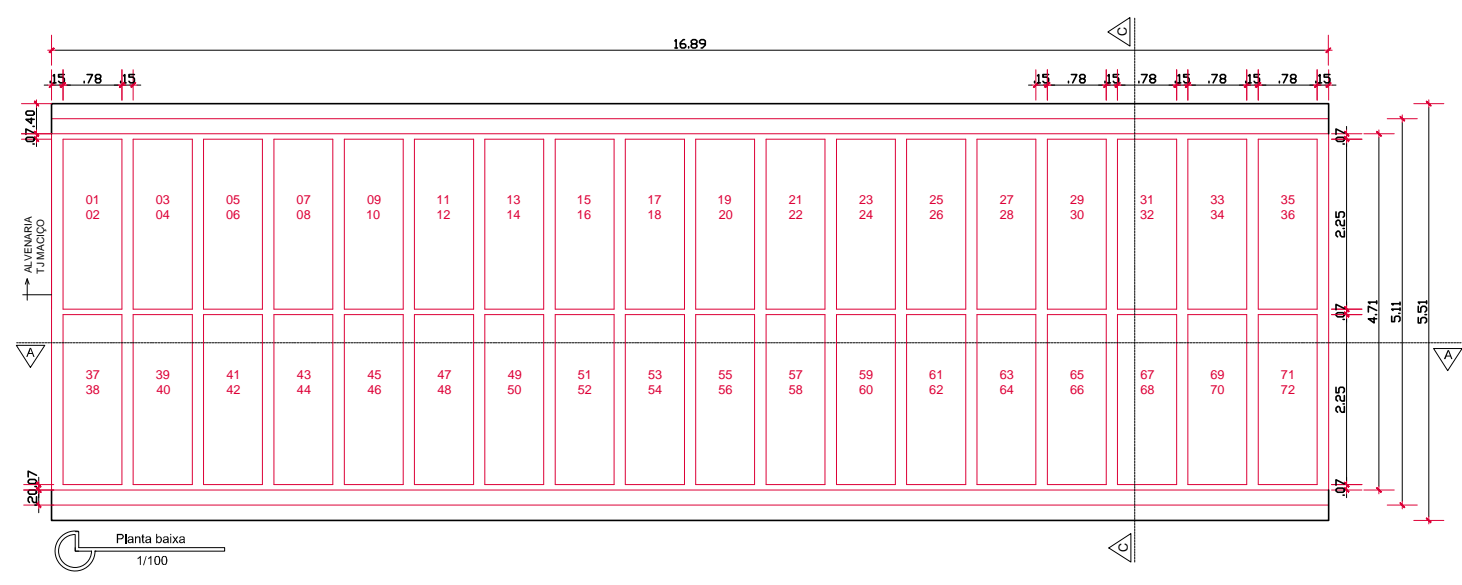
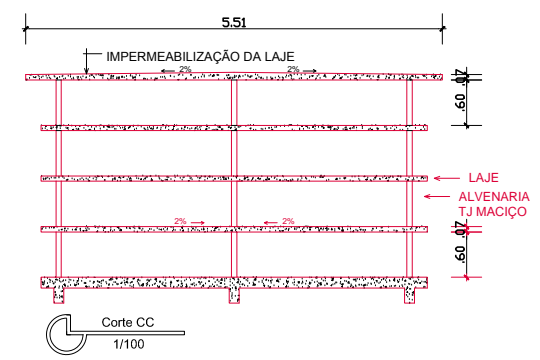


- LEGENDA**
- Sepulturas existentes
  - Passeio existente
  - Grama existente
  - Área destinada à novas sepulturas
  - Passeio a executar

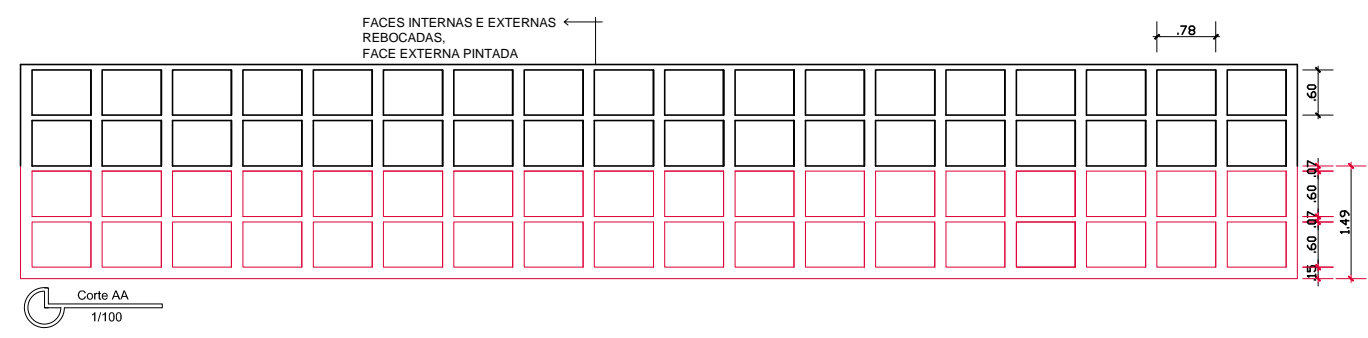

<b>PREFEITURA MUNICIPAL DE JAGUARÃO</b> SECRETARIA PLANEJAMENTO E URBANISMO ESCRITÓRIO TECNICO		
<b>AMPLIAÇÃO DO CEMITÉRIO MUNICIPAL</b> Construção de 72 sepulturas		
Planta de Situação, Localização, Planta baixa e Cortes <small>Caminho Santos Dumont s/nº, Jaguarão RS</small>		
RESPONSÁVEL TÉCNICO:  Ariane Paiva Rojahn <small>CAU A 47835-0</small>	PREFEITURA:  Rubens de Oliveira Kern <small>Secretário de Planejamento e Urbanismo</small>	<b>PRANCHA</b>  <b>01/01</b>
DESENHO: <b>APR</b>	DATA: <b>Outubro/ 2017</b>	ESCALA: indicada