


RUA RUBENS CORREA TERRA



RUA GOETE P. DE OLIVEIRA

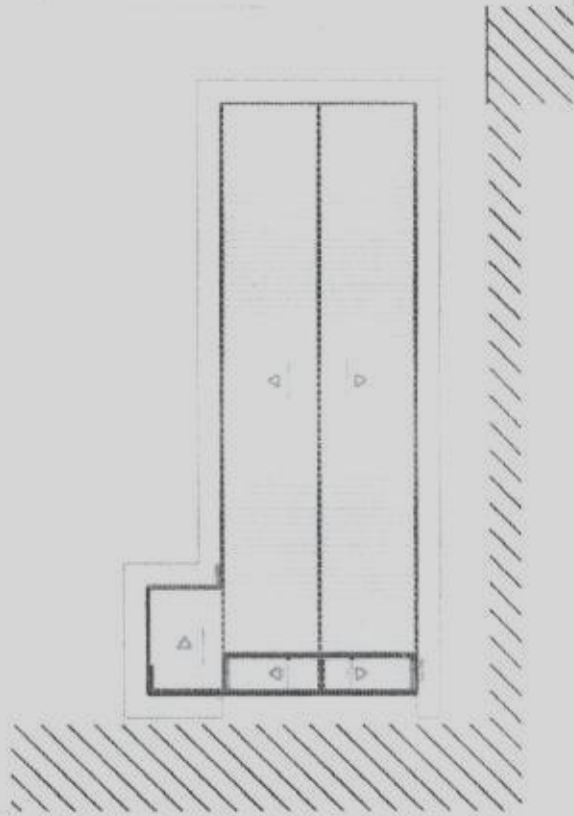

PREFEITURA MUNICIPAL DE JAGUARÃO
SECRETARIA DE PLANEJAMENTO E URBANISMO

Conclusão da UBS Bela Vista

DESCRIÇÃO

PLANTA DE LOCALIZAÇÃO

ENDEREÇO

RUBENS CORREA TERRA

RESPONSÁVEL TÉCNICO

Ariane Paiva Rojahn
CAU 447835-0

PREFEITURA

DESENHO

Joseana/APR

DATA


12/2017

PRANCHA

01/03

ESCALA

1:1 ESCALA

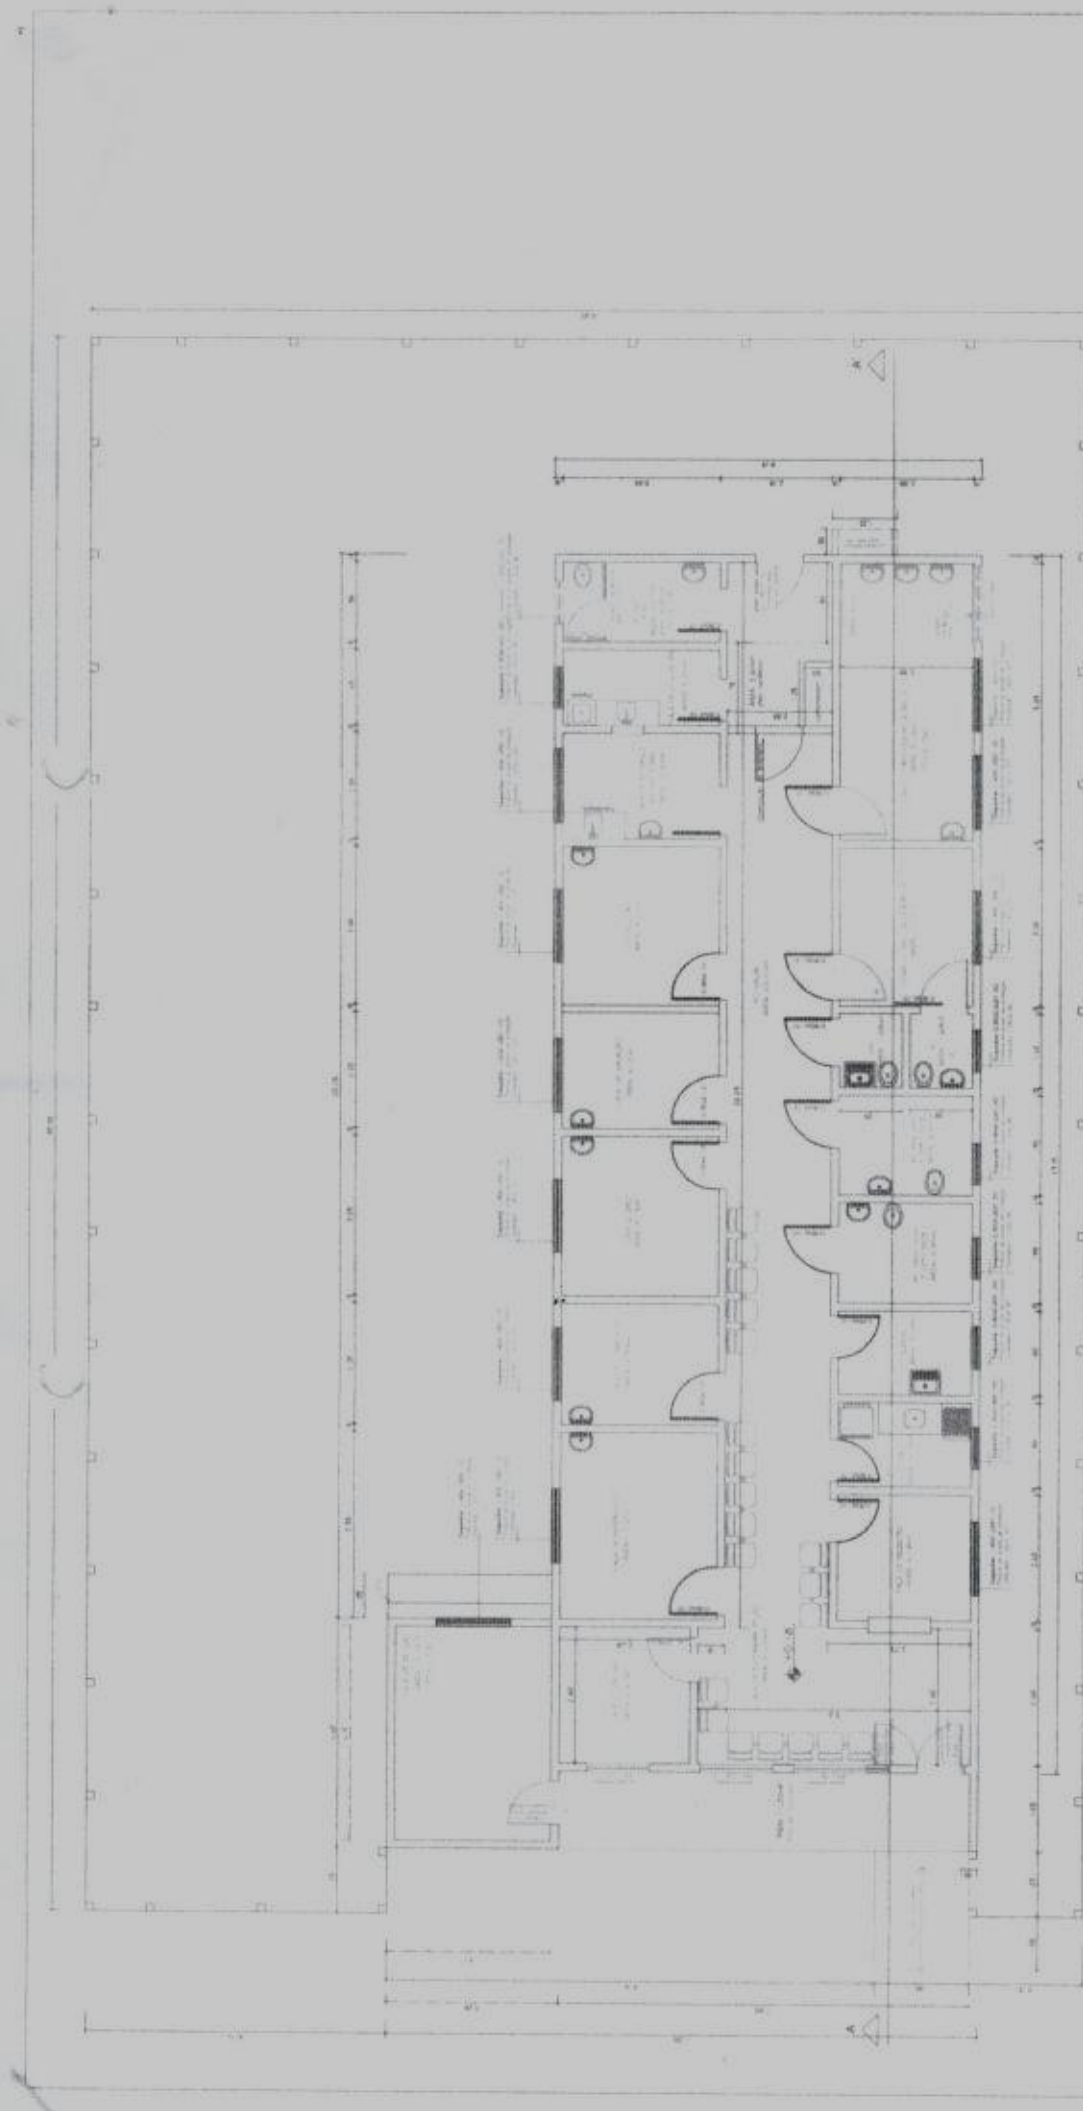


PREFEITURA MUNICIPAL DE JAGUARÃO
 SECRETARIA DE PLANEJAMENTO E ORÇAMENTO

Conclusão UBS Bela Vista	
DESCRIÇÃO	PLANTA BAIXA
PROJEÇÃO	ELISEUS CORRÊA TERRA
RESPONSÁVEL TÉCNICO	PREFEITURA
Projeto Técnico	02/03
Assinado	11/2007



PREFEITURA MUNICIPAL DE JAGUARÃO
SECRETARIA DE PLANEJAMENTO E URBANISMO

Conclusão da UBS Bela Vista

DESCRIÇÃO

INSTALAÇÕES ELÉTRICAS

ENDEREÇO

RUBENS CORREA TERRA

RESPONSÁVEL TÉCNICO

PREFEITURA

Arine Paves Roghi
CAU AT7883

DESENHO

COARAUAR

DATA

13/03/17

PRELÂMINA

03/03

ESCALA

1/75

