



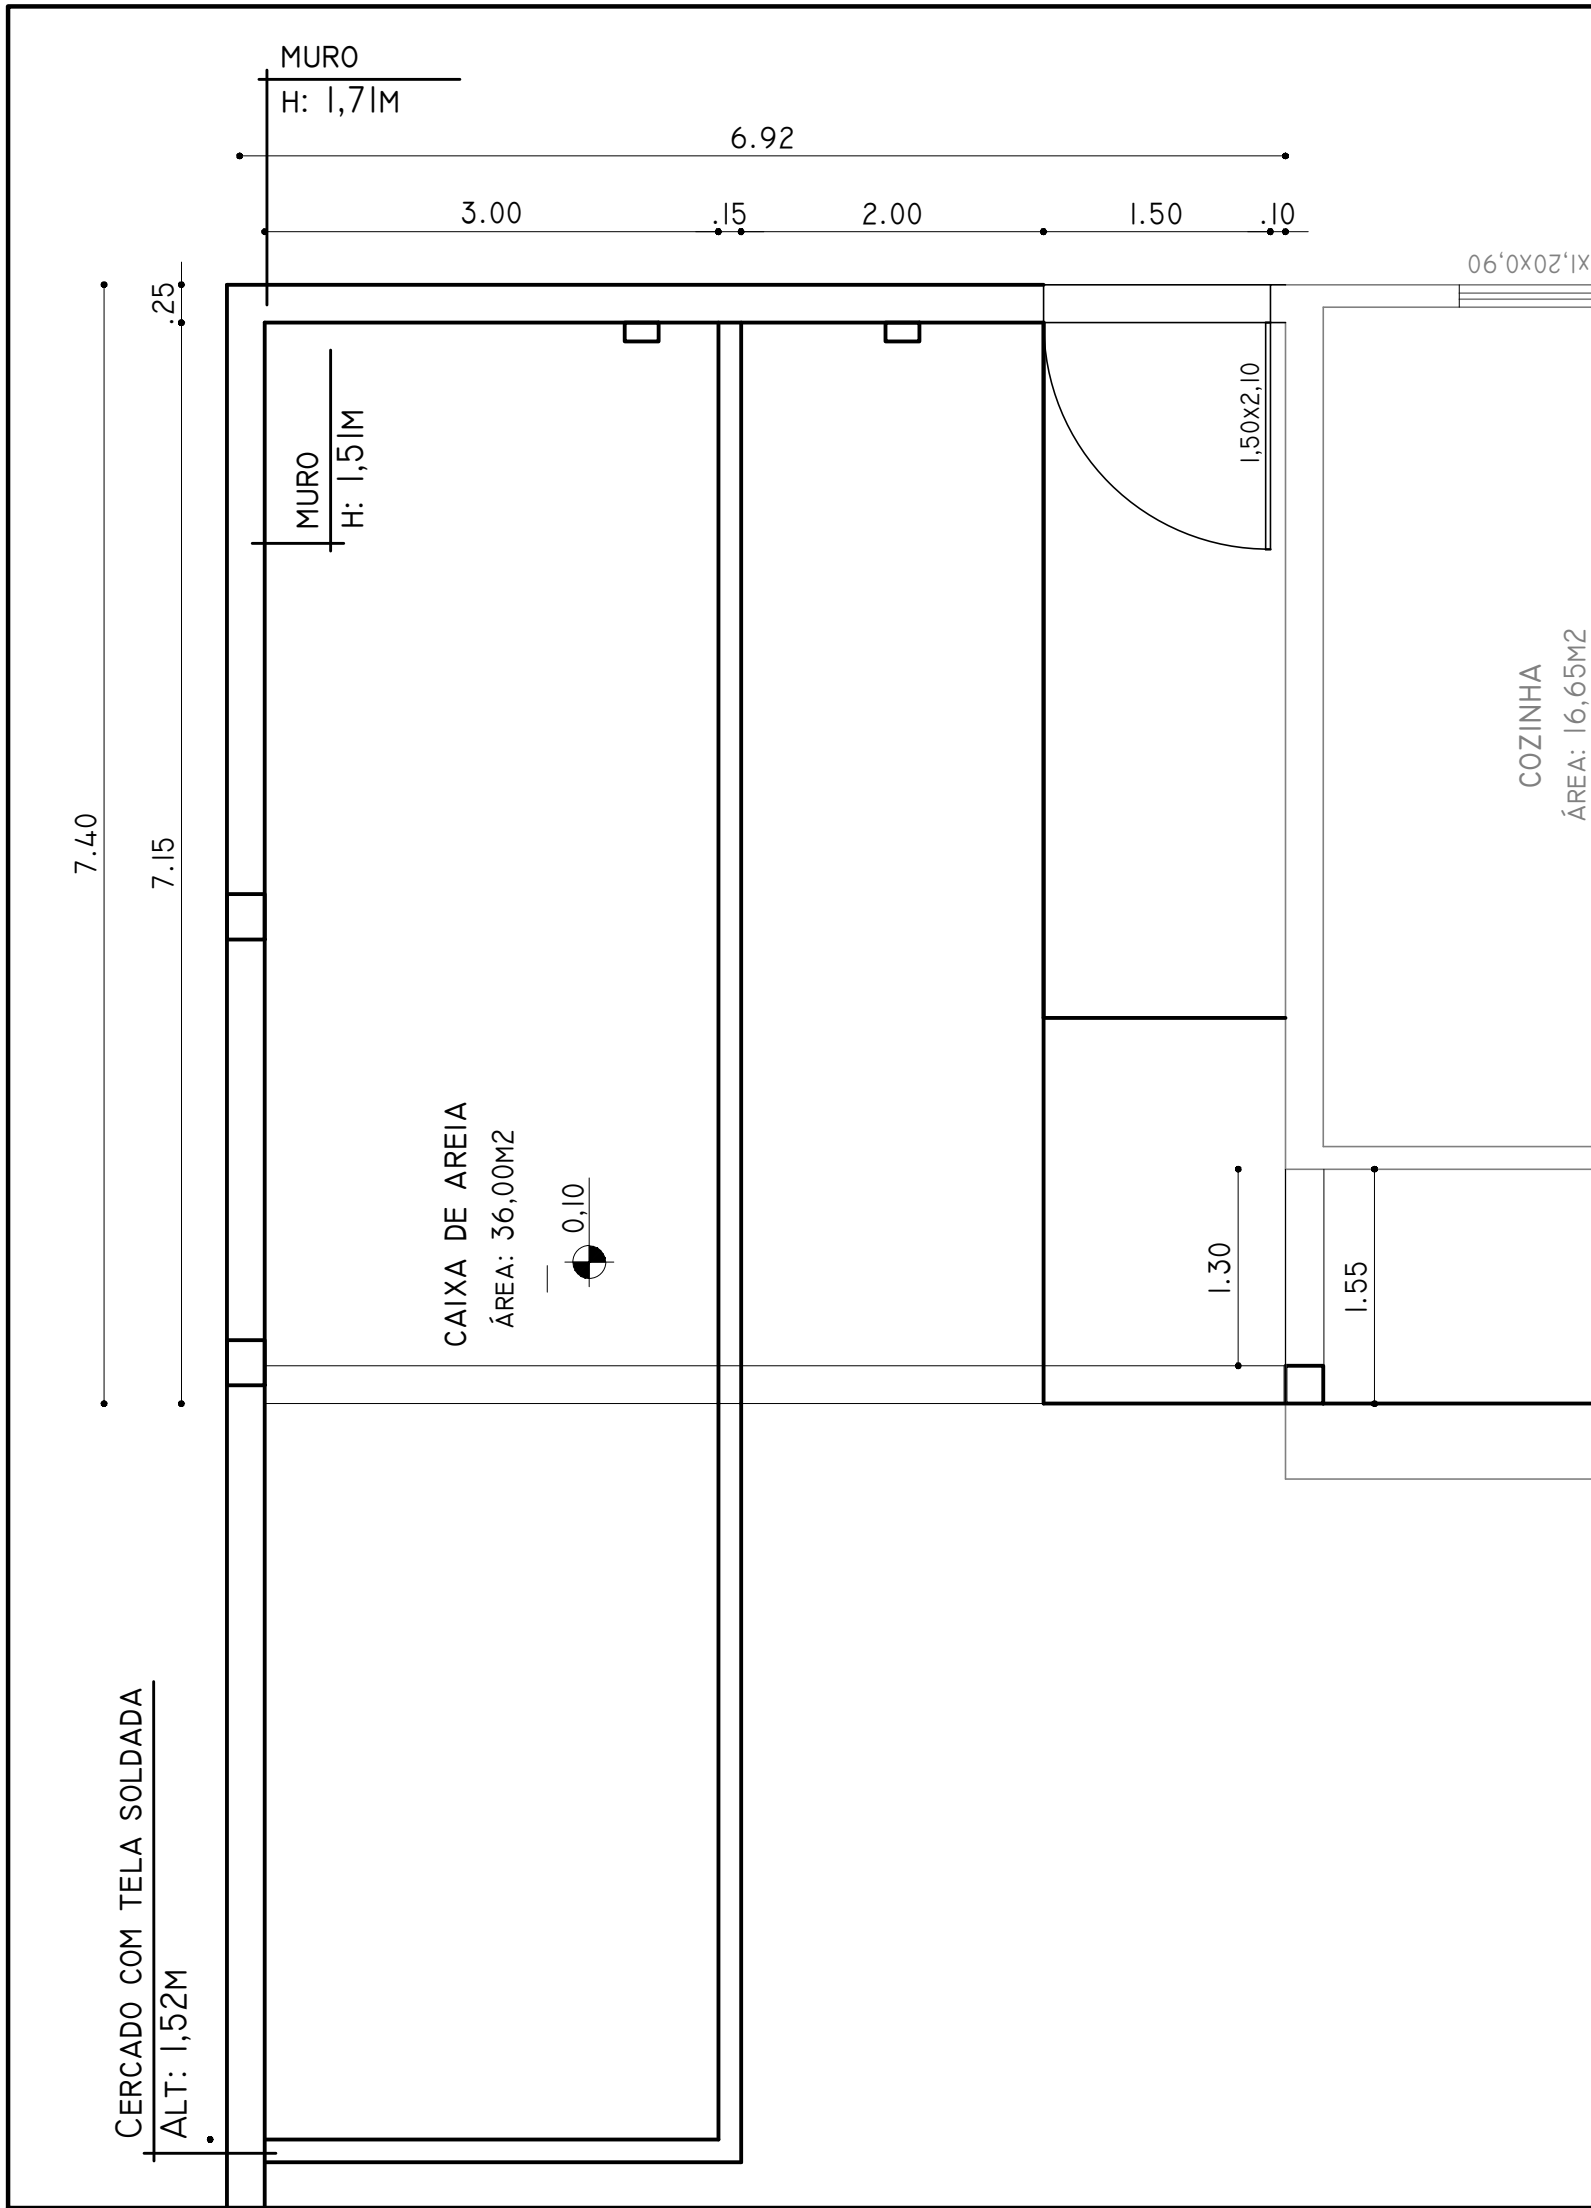

3 PLANTA BAIXA EXISTENTE
Esc.: 1/50

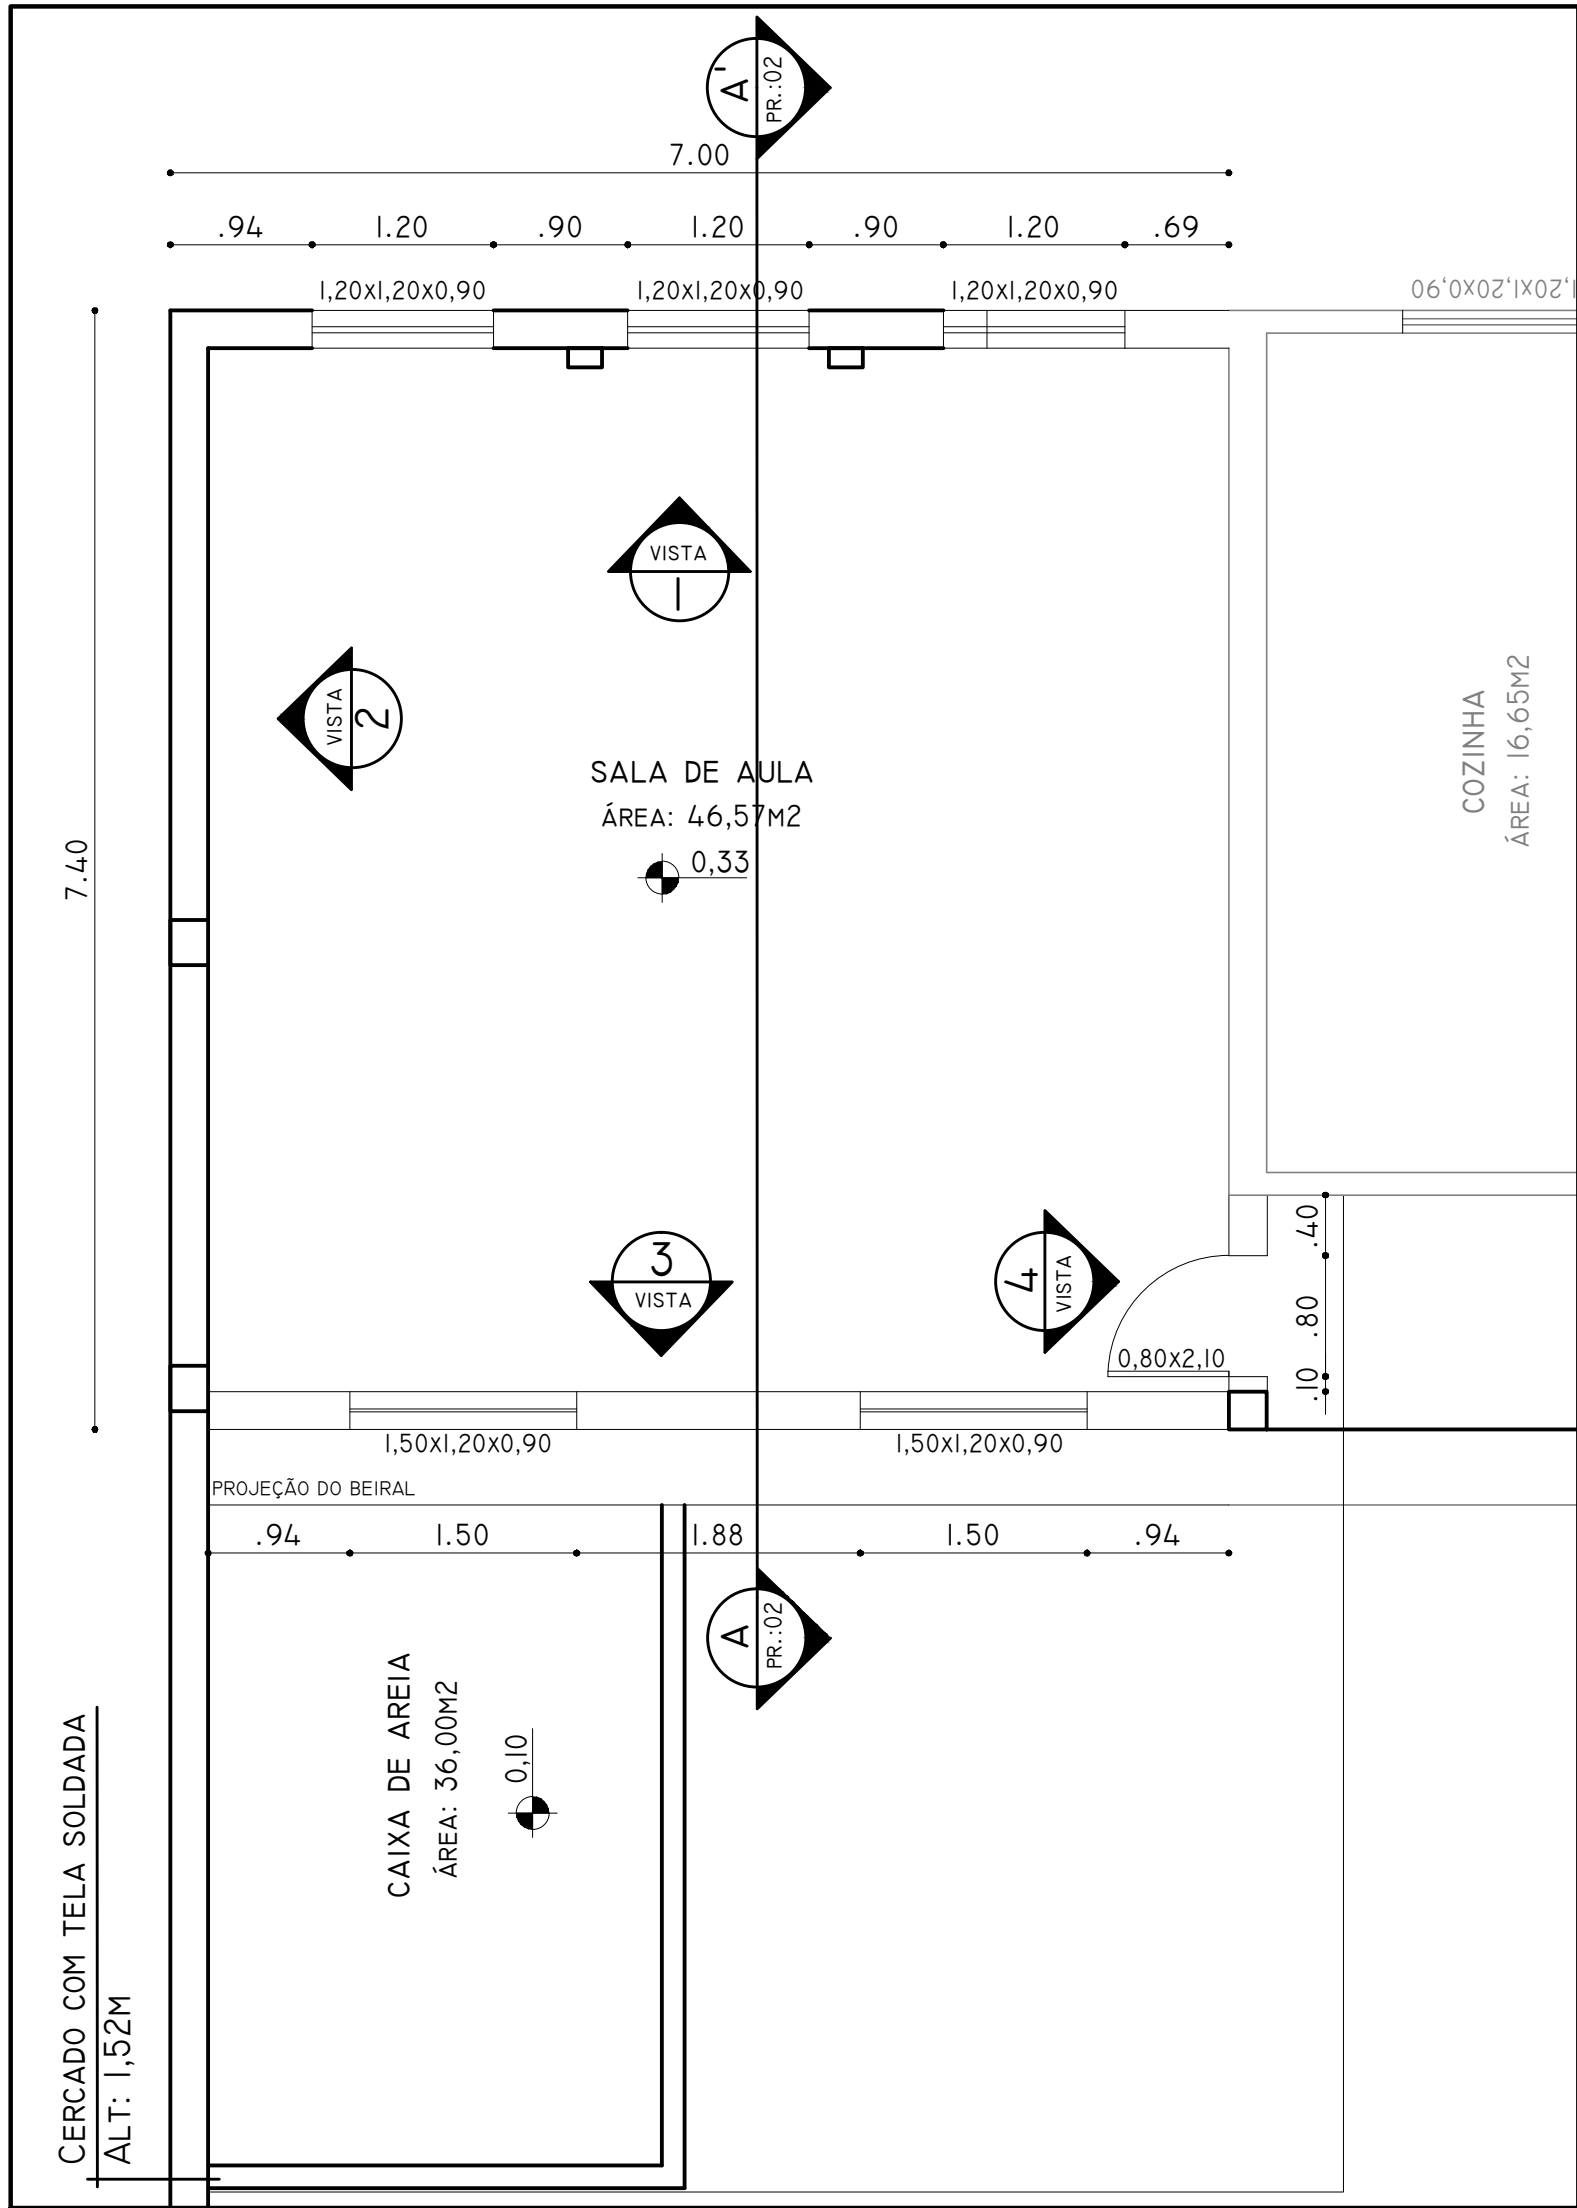


4 PLANTA BAIXA A CONSTRUIR
Esc.: 1/50




5 PLANTA BAIXA MOBILIADA
Esc.: 1/50

LEGENDA

- A MANTER
- A DEMOLIR/RETIRAR
- A CONSTRUIR
- EXISTENTE

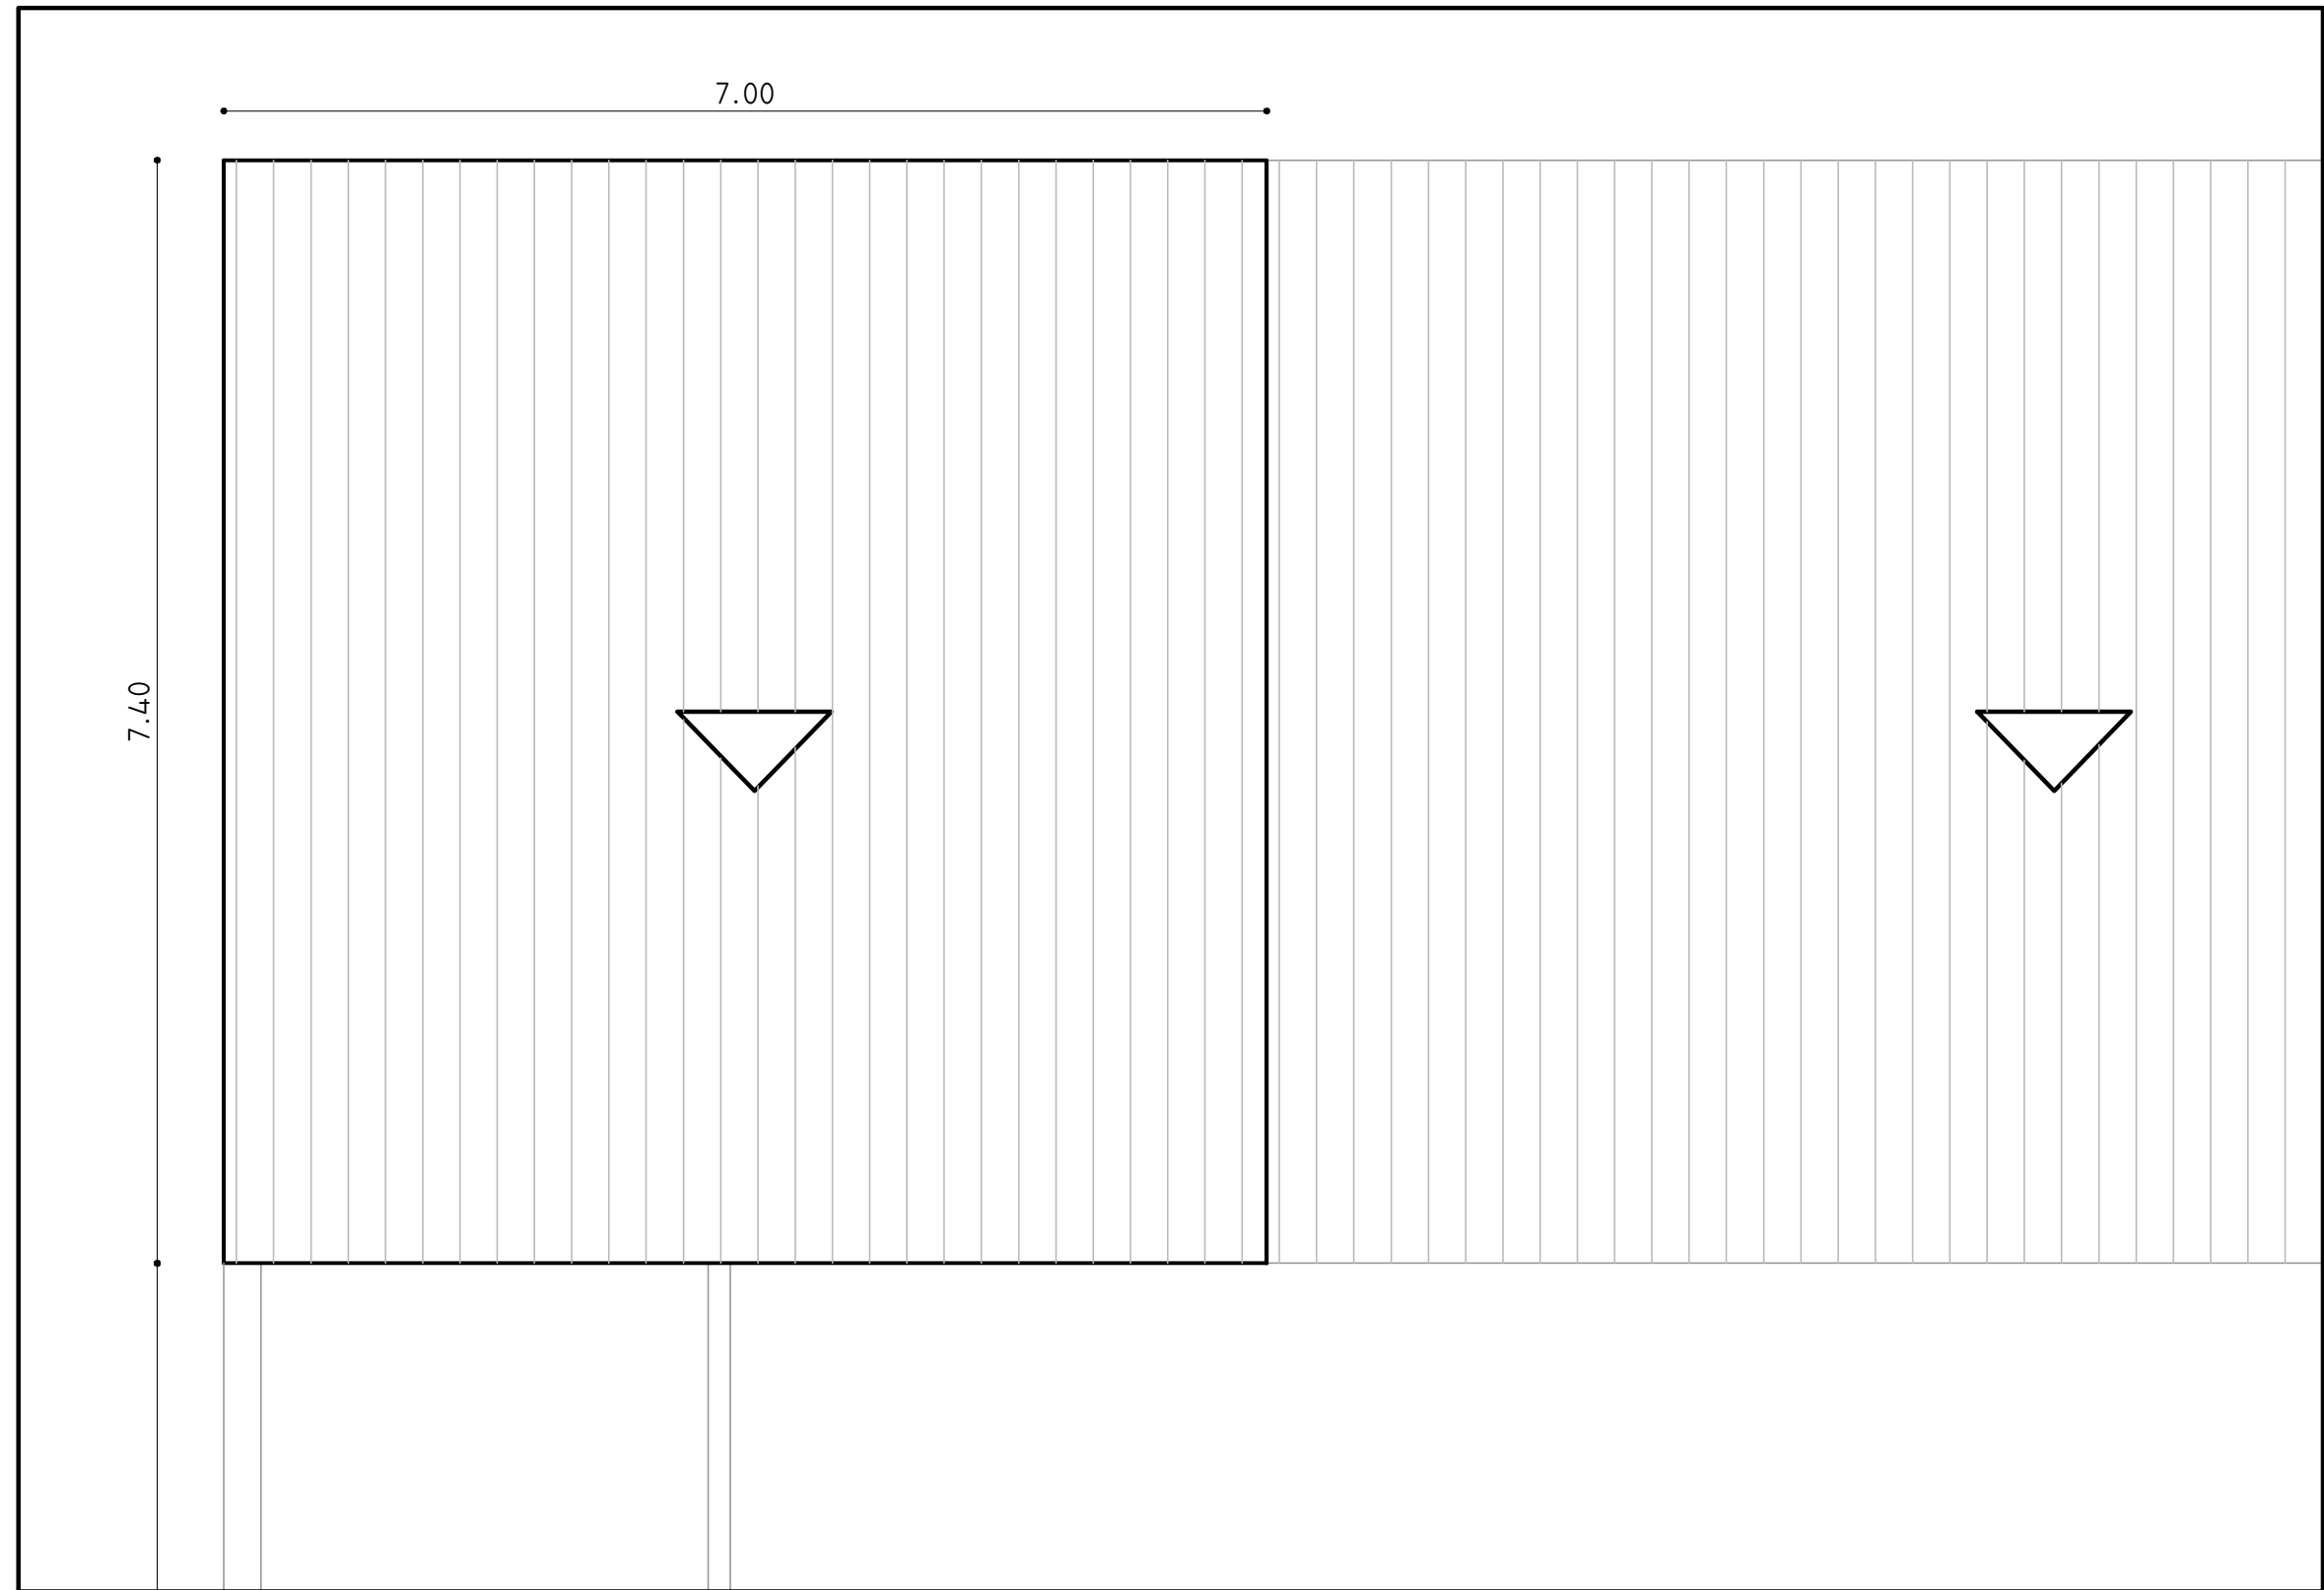

6 COBERTURA - A CONSTRUIR
Esc.: 1/50

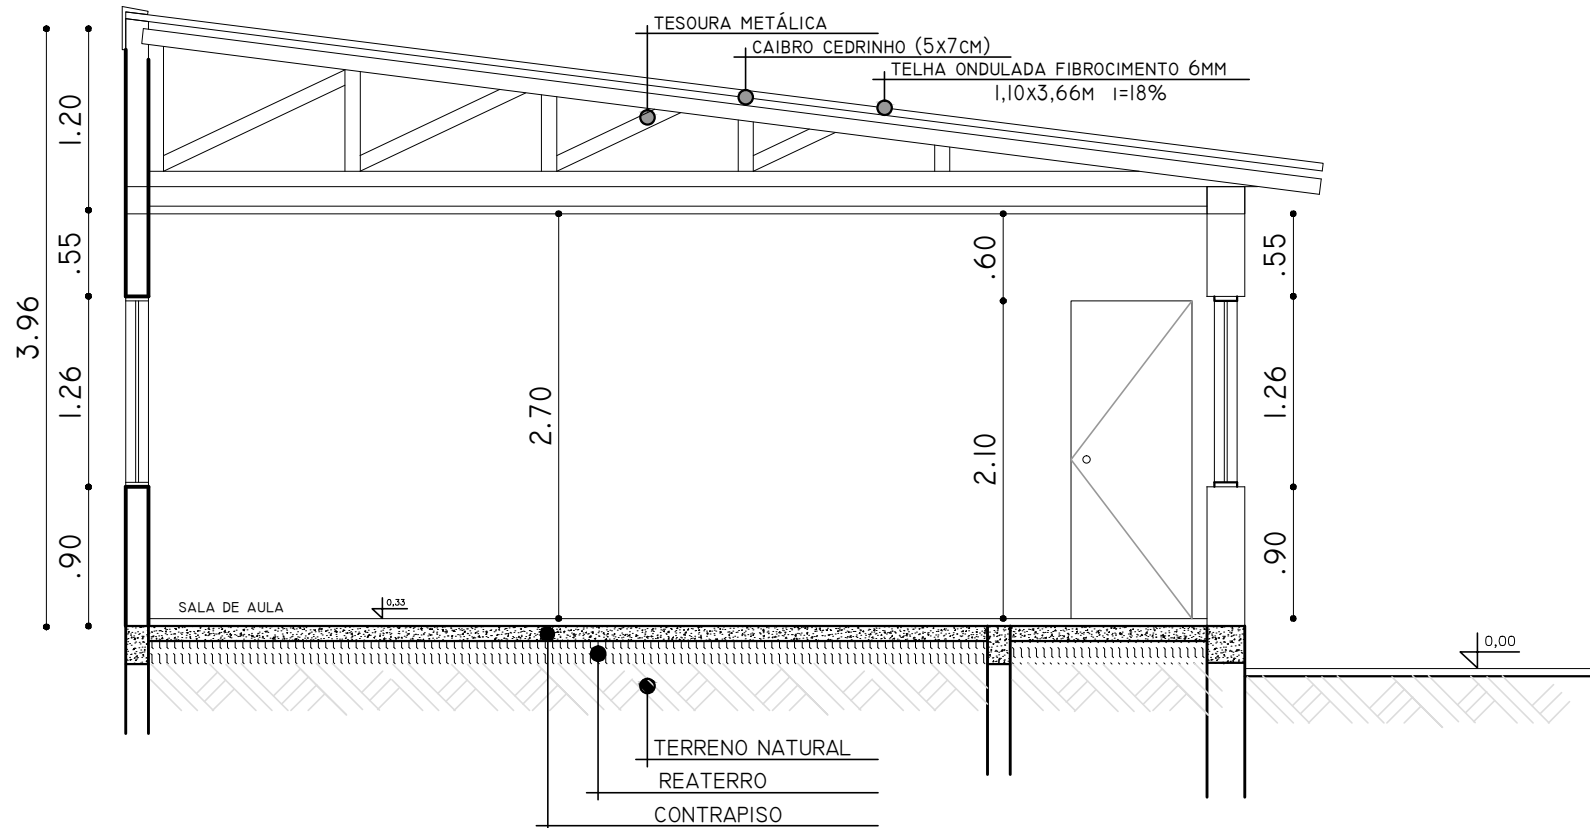

7 CORTE AA'
Esc.: 1/50

 PREFEITURA MUNICIPAL DE JAGUARÃO SECRETARIA PLANEJAMENTO E URBANISMO ESCRITÓRIO TÉCNICO		
PROJETO DE AMPLIAÇÃO DE ÁREA – Construção de sala de aula – EMEF CASTELO BRANCO		
PLANTA BAIXA, CORTE AA', PLANTA DE COBERTURA - a executar		
RESPONSÁVEL TÉCNICO: André Timm Eng. Civil CREA 107270	PREFEITURA: Rubens Kern Secretário de Planejamento e Urbanismo	PRANCHA 02/04
PROJETO: Aline Otto	DATA: 19/03/2018	ESCALA: INDICADA