




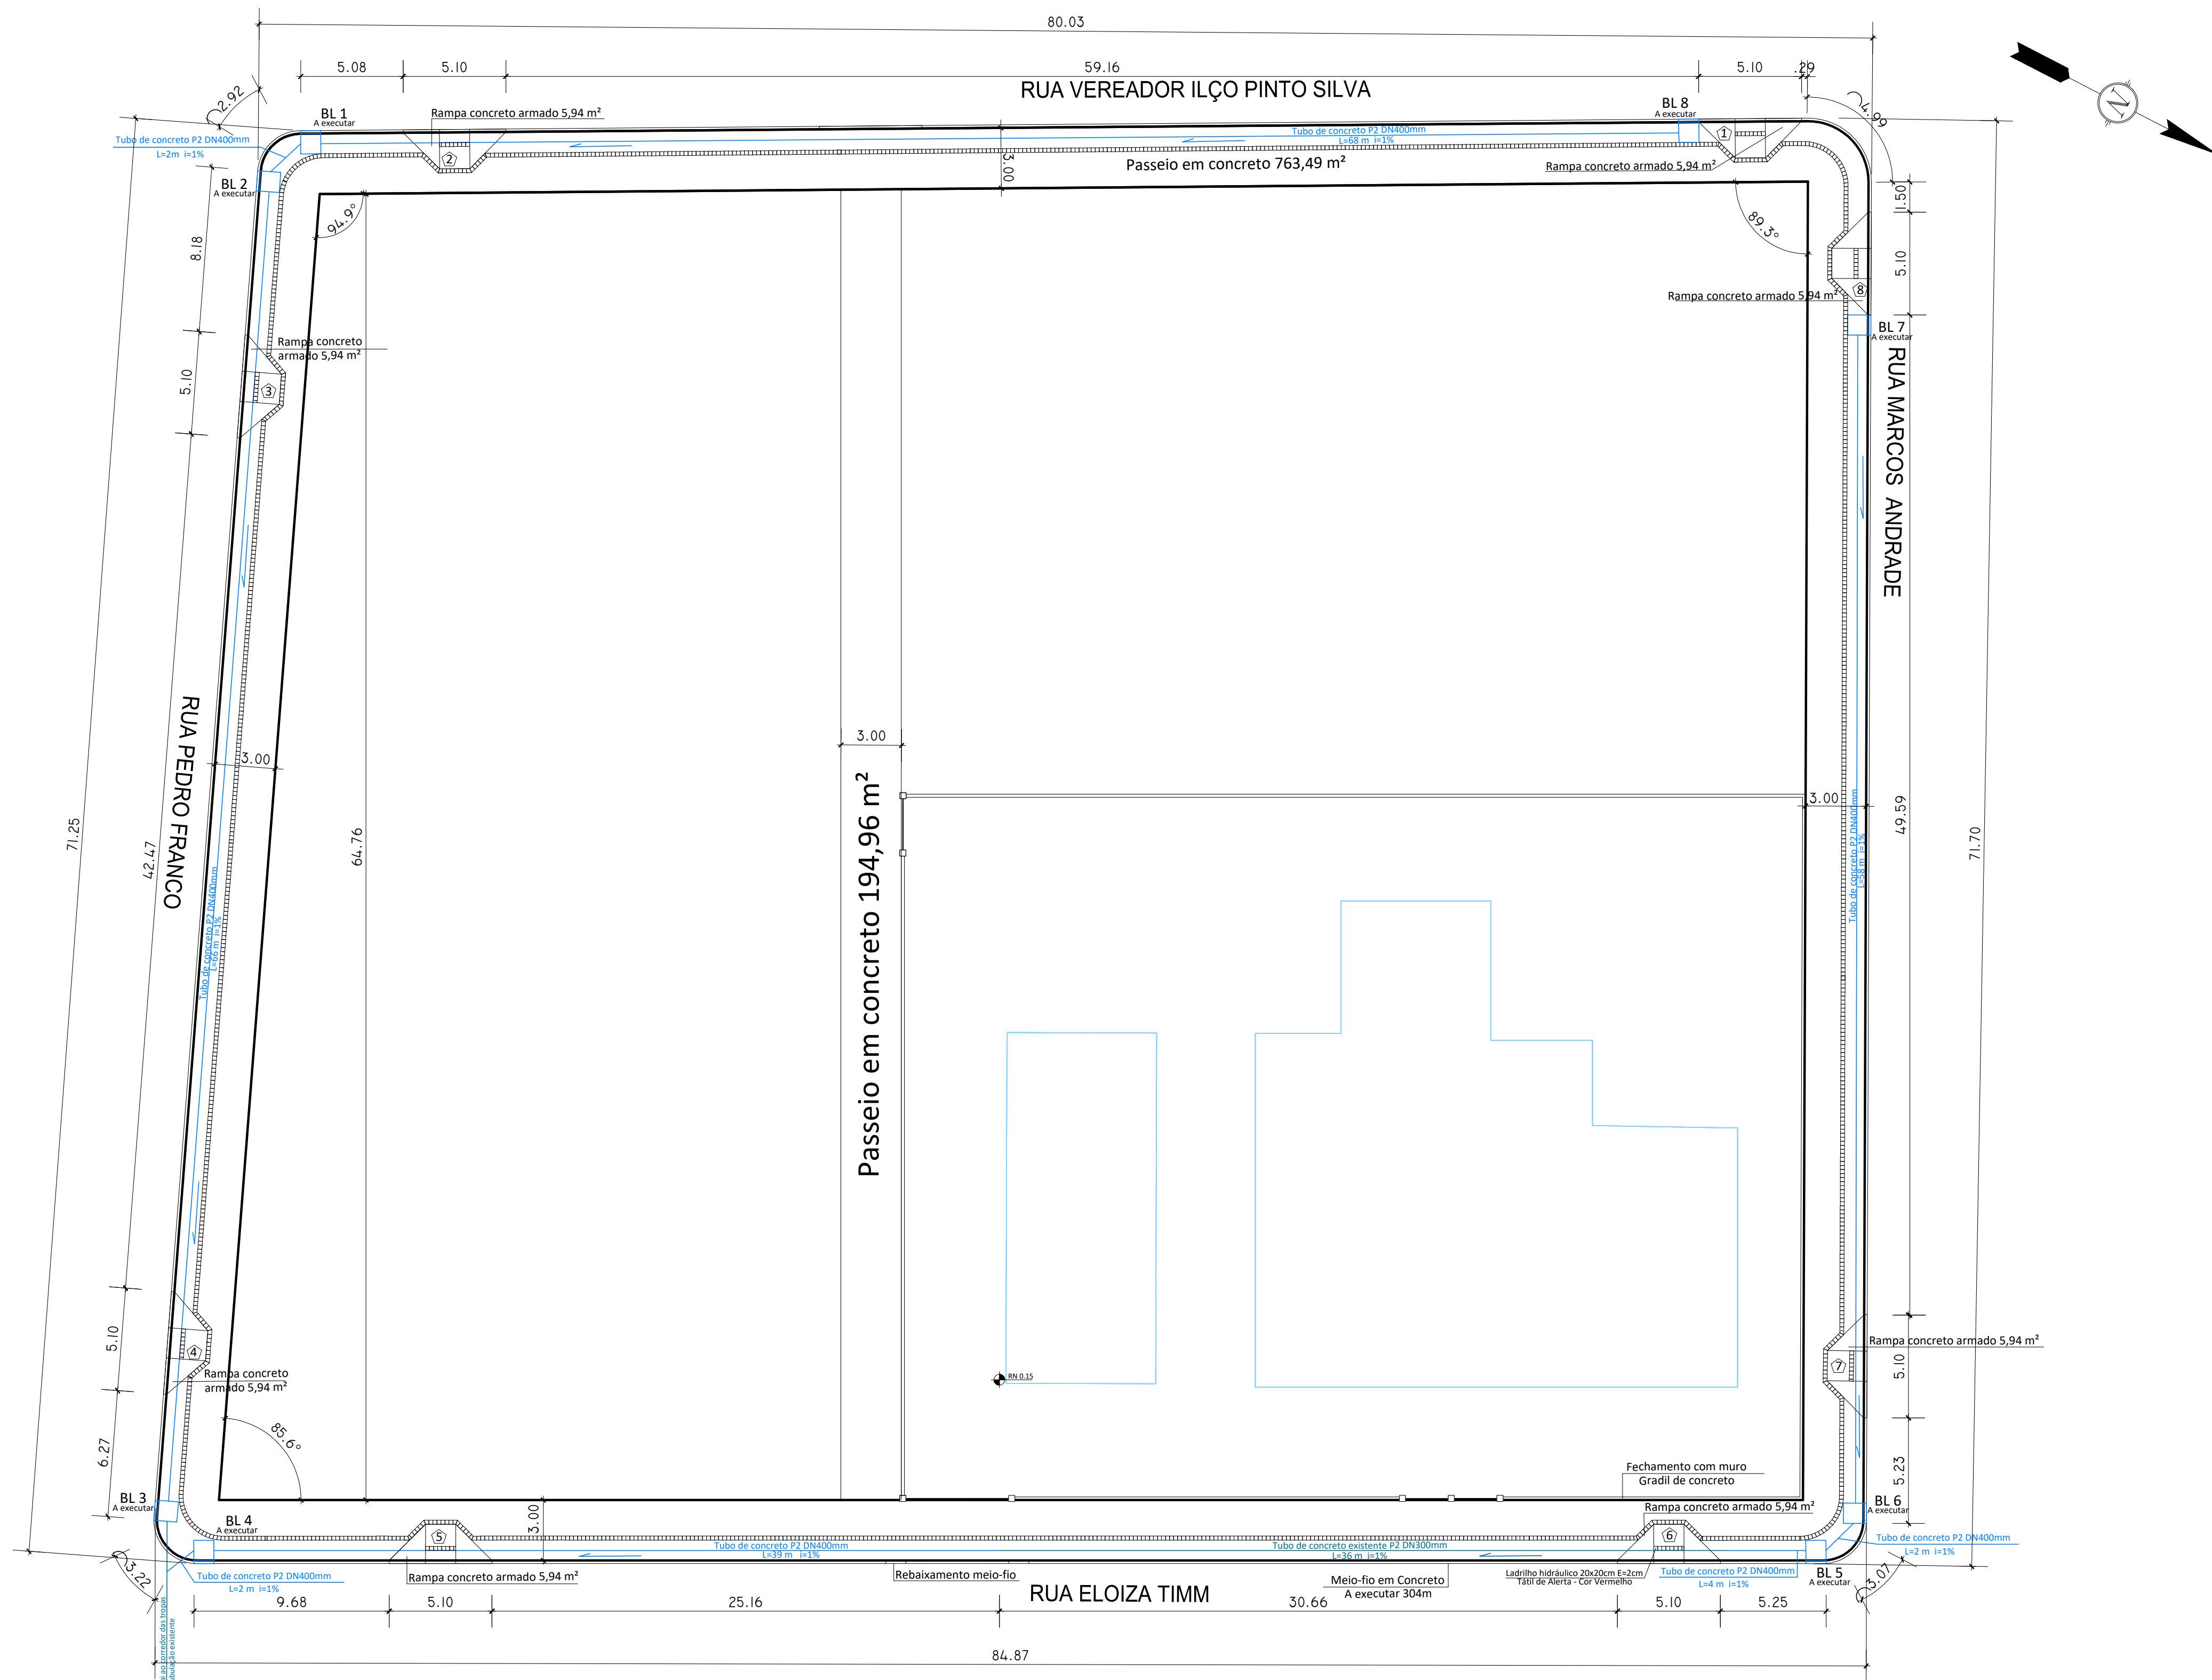


PLANTA IMPLANTAÇÃO
ESCALA 1:200

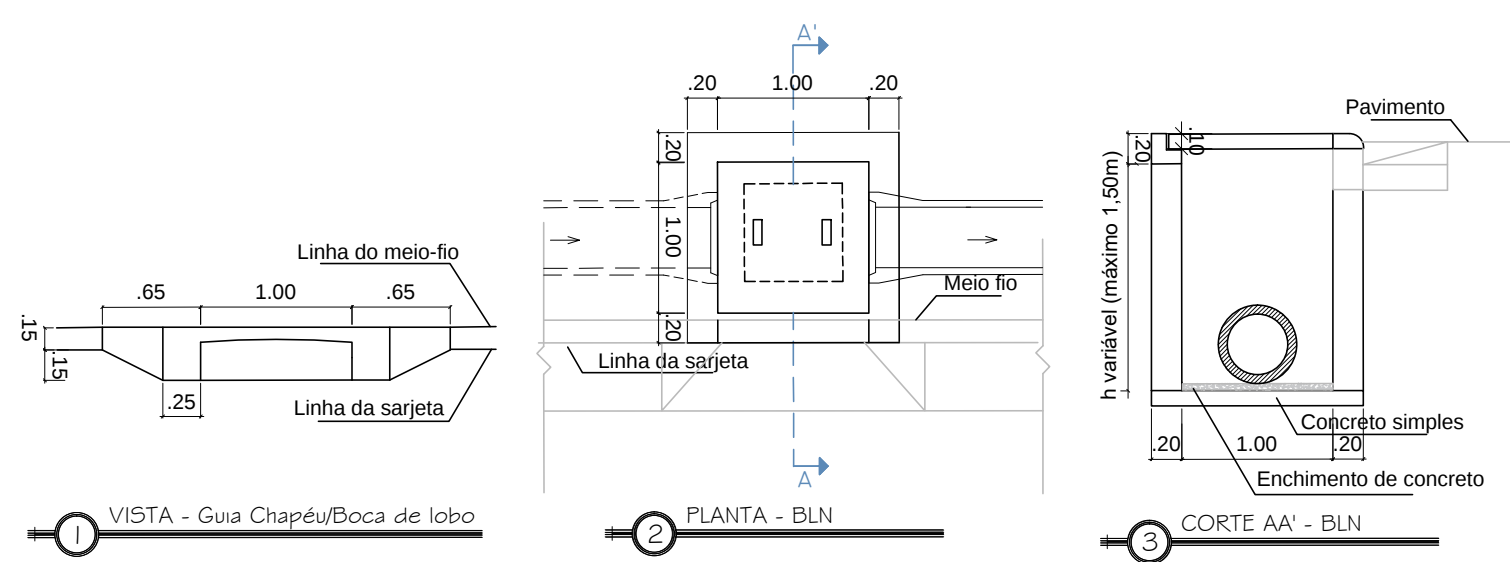

DETALHAMENTO BOCA DE LOBO
ESCALA 1:50

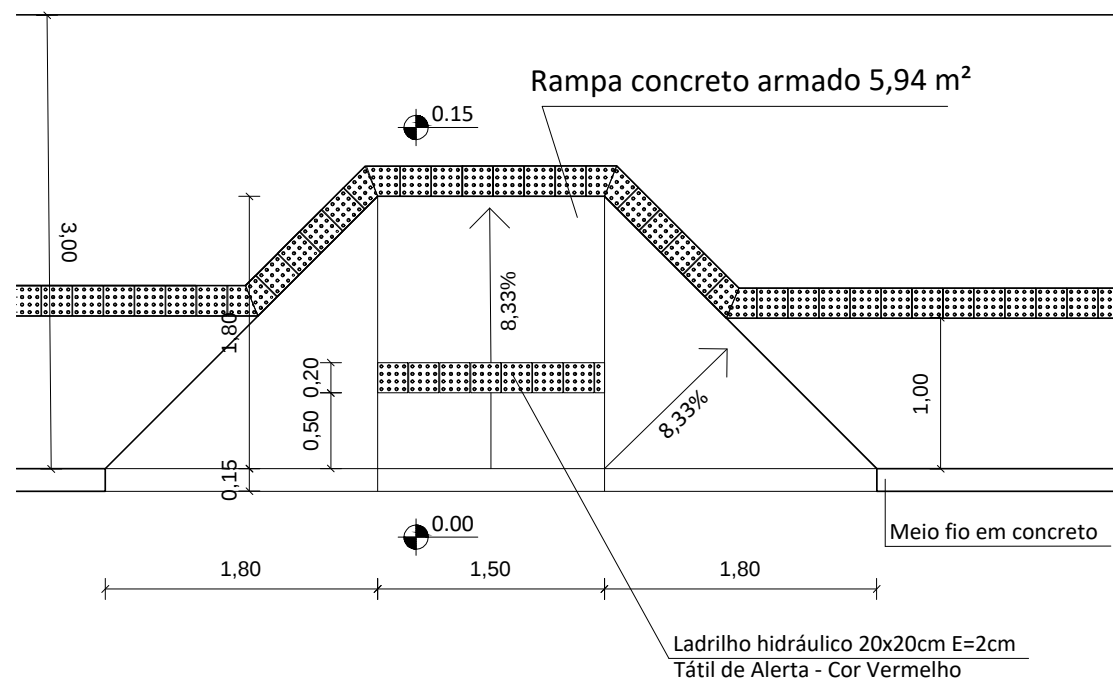

DETALHAMENTO RAMPA DE ACESSO
ESCALA 1:50

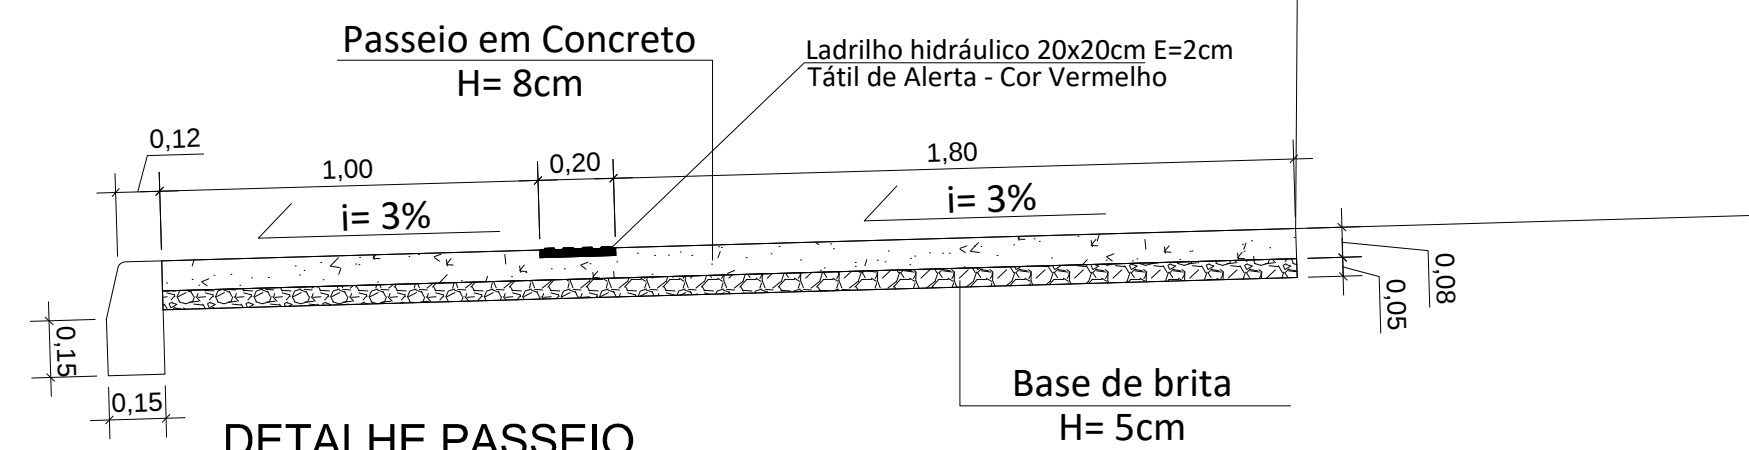

DETALHE PASSEIO
ESCALA 1:20

Quadro de quantitativos	
Terreno:	6077,2 m ²
Passeios em Concreto e= 8cm:	78,78 m ³
Rampas de acessibilidade (8 rampas-5,94m ²):	47,52 m ²
Área de implantação do projeto:	1567,42 m ²
Piso tátil de alerta 20x20cm:	62,41 m ²
Bocas de lobo em concreto:	8 un
Tubo de concreto P2 DN 400mm:	241m
Meio fio de concreto (Reto):	290m
Meio fio de concreto (Curvo):	14m



PLANTA DE SITUAÇÃO
SEM ESCALA



PREFEITURA MUNICIPAL DE JAGUARÃO
SECRETARIA PLANEJAMENTO E URBANISMO
ESCRITÓRIO TÉCNICO

EMEI BAIRRO CARVALHO

PROJETO DE FECHAMENTO E ACESSIBILIDADE

DRENAGEM - PASSEIOS - ACESSIBILIDADE

RESPONSÁVEL TÉCNICO:

PREFEITURA:

Arq.Urb. Leticia Fernandes
CAU 334693

Eng.Civil André Timm
Crea 107270

Rubens de Oliveira Kern
Secretário de Planejamento e Urbanismo

DESENHO:
GABRIEL BARBIER

DATA:
31/10/2018

ESCALA:
INDICADA

PRANCHA
01/02