




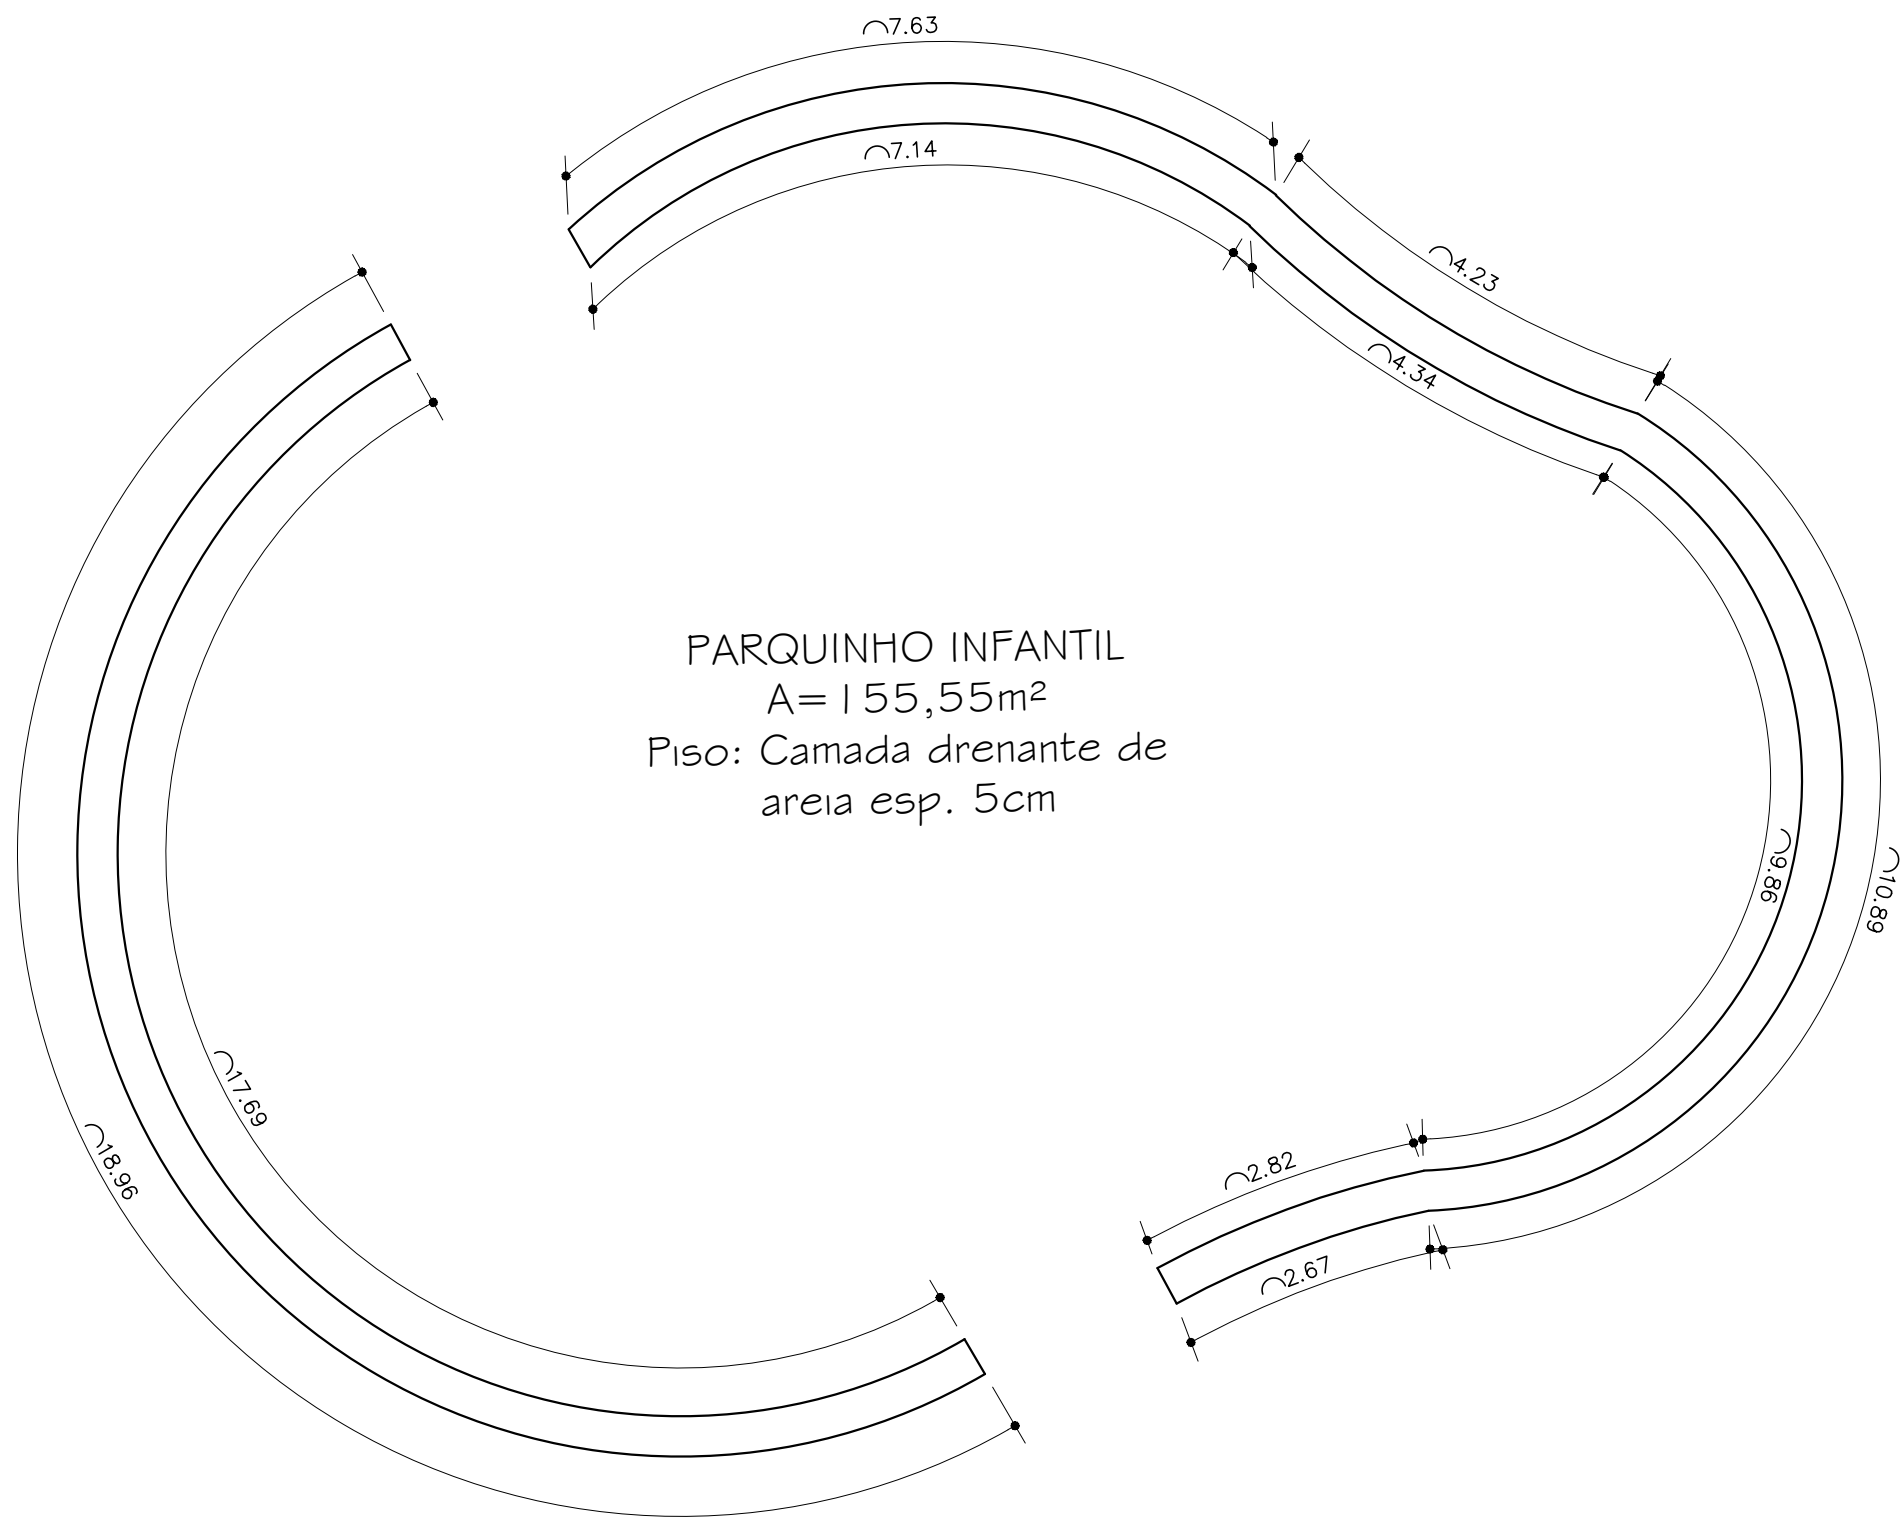

ESTRUTURAL DO BANCO EM CONCRETO
ESC: 1:75

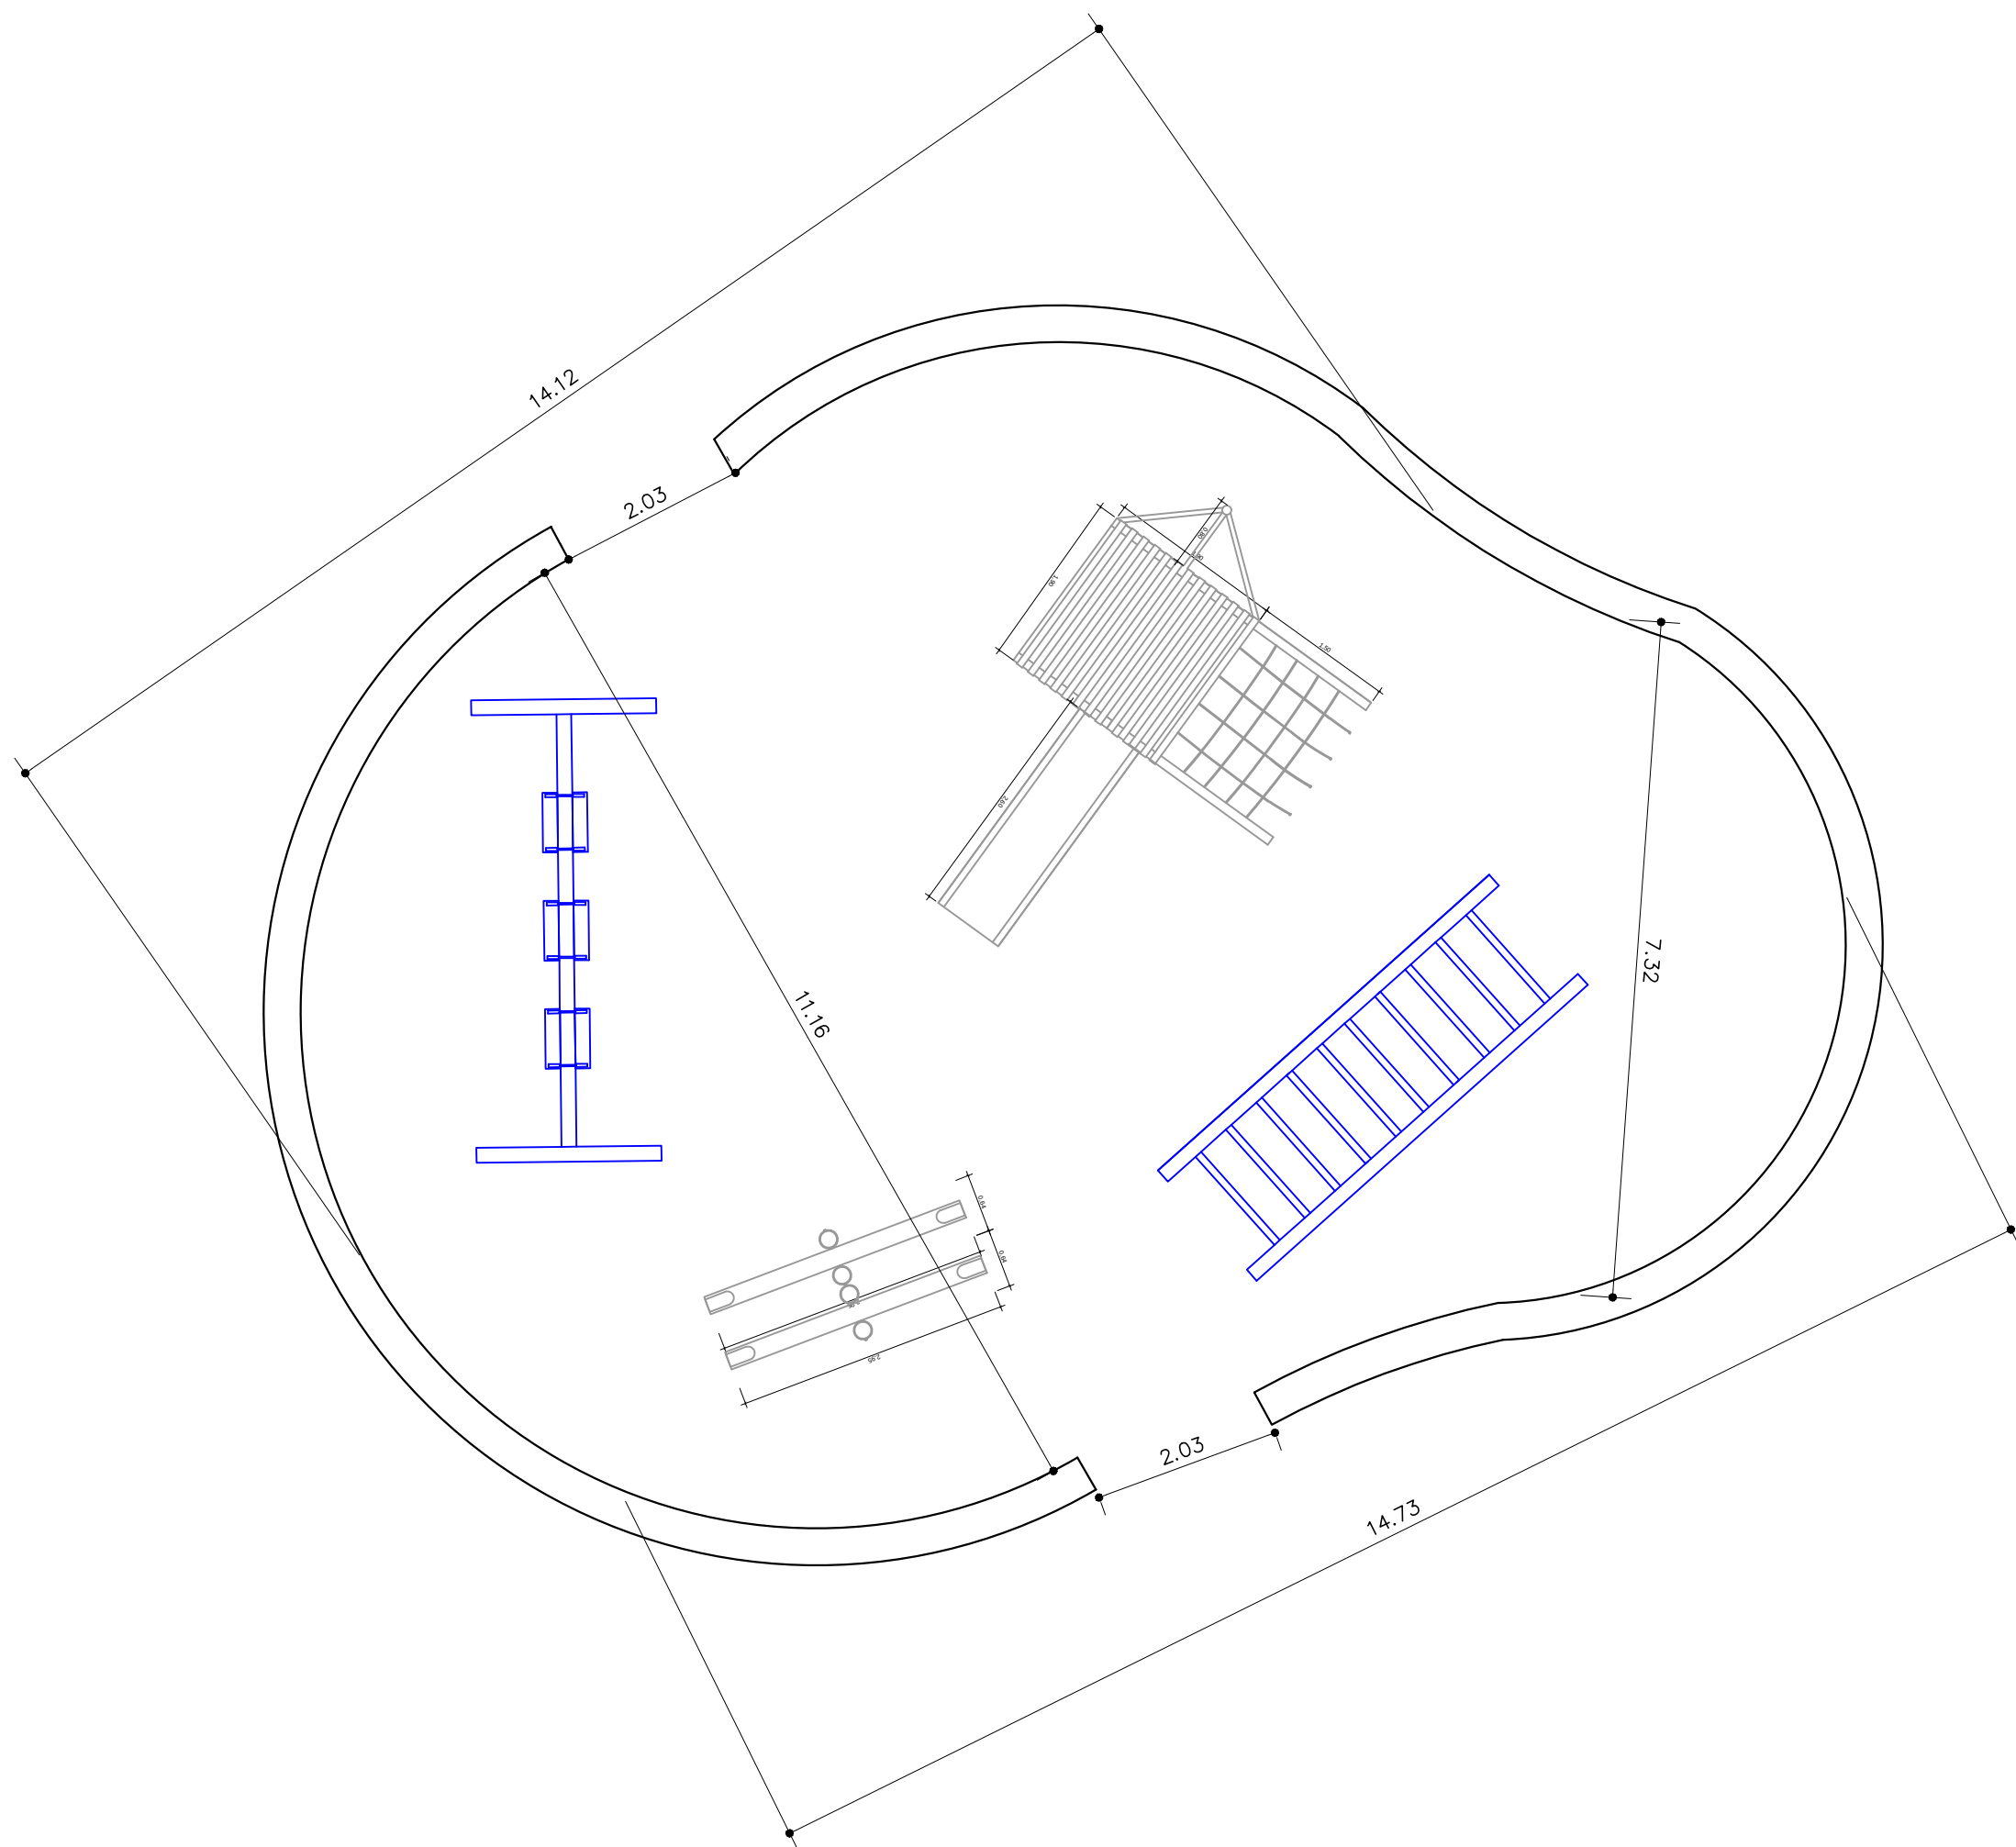


PLANTA BAIXA PARQUINHO INFANTIL
ESC: 1:75

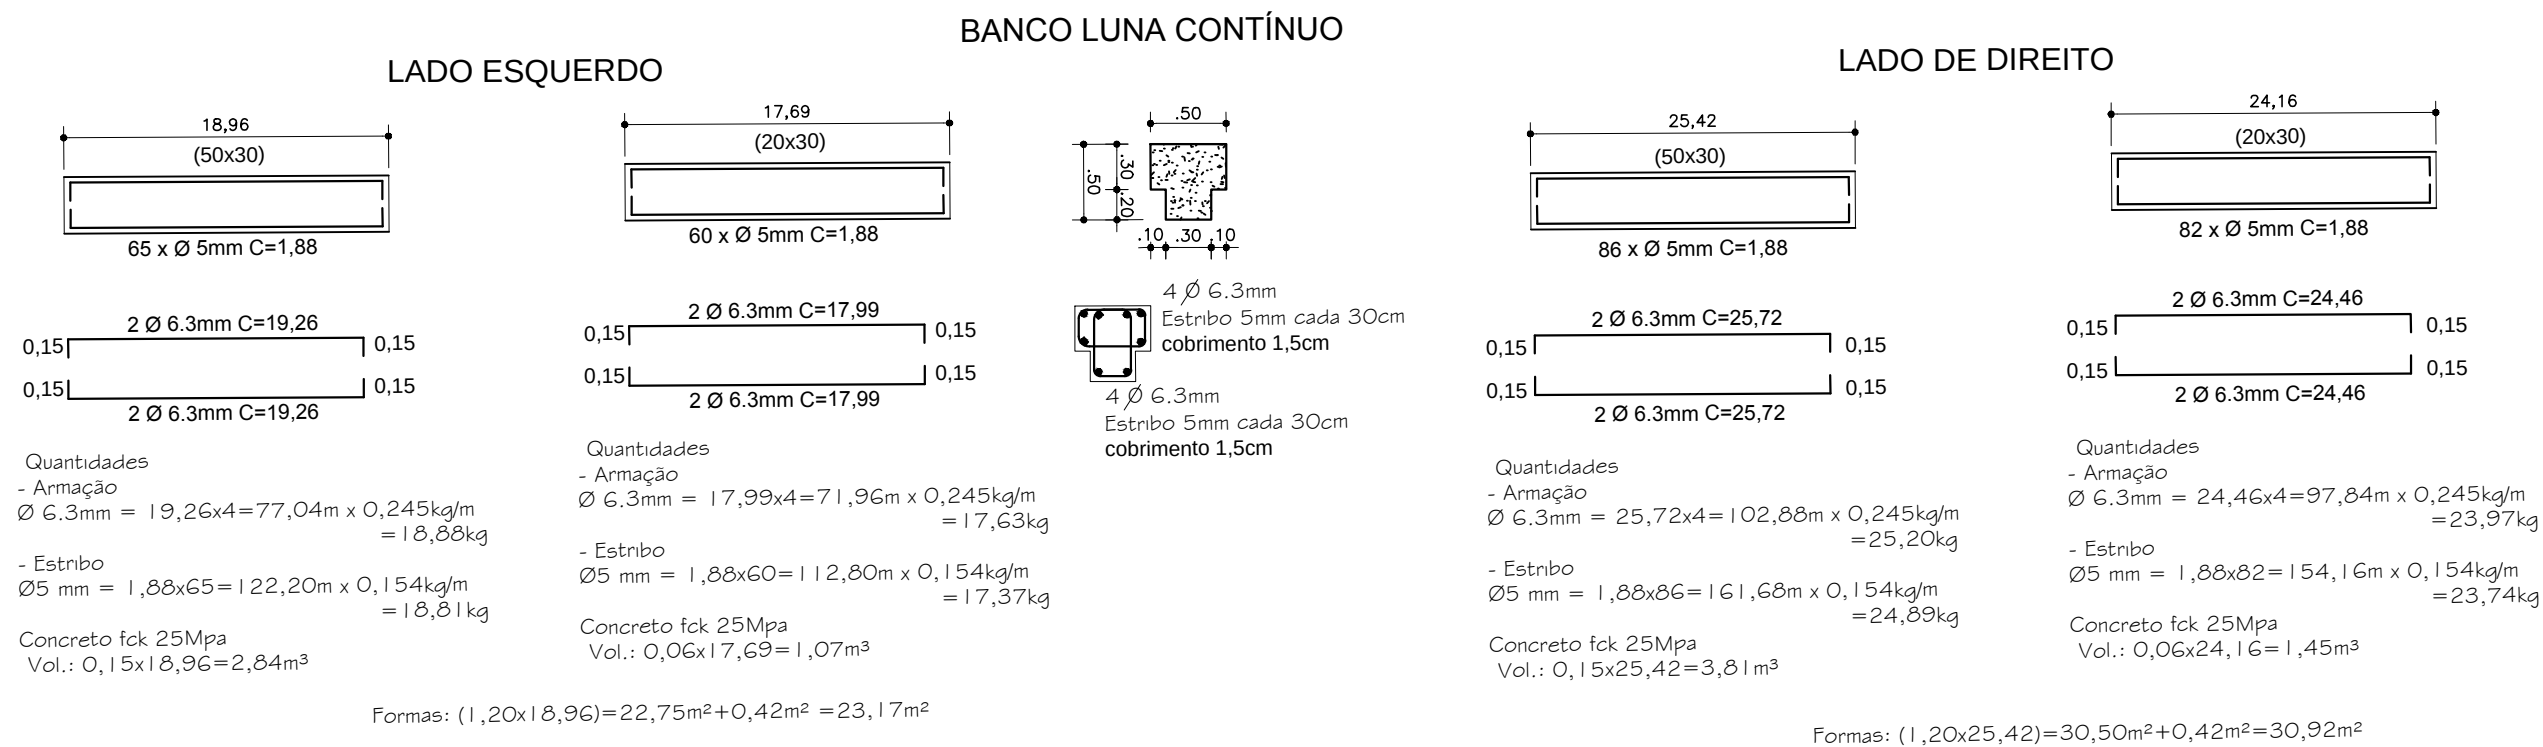

GANGORRA INDIVIDUAL EM TORA DE EUCALIPTO AUTOCLAVADO



MULTI-BRINQUEDO (ESCORREGADOR,CASINHA,MALHA DE CORDAS) EM TORA DE EUCALIPTO AUTOCLAVADO

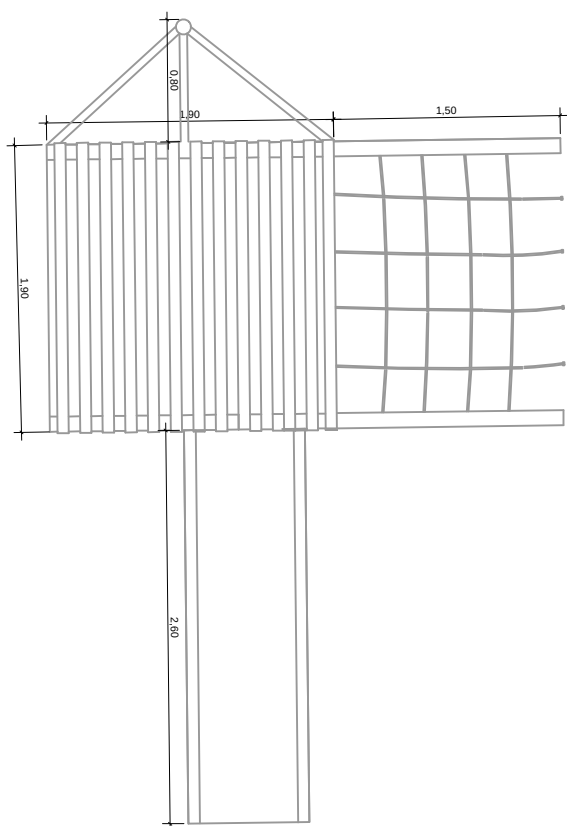

QUADRO DE ÁREAS - Parquinho Infantil		
Descrição	Unidade	Quantidade
Parquinho Infantil	m²	155,65
Camada Drenante - Areia média esp.: 0,05m	m³	7,78
Formas em tábua para concreto	m²	54,09
Armação em Aço CA50 Ø6.3mm	kg	85,68
Armação em Aço CA60 Ø5mm	kg	84,81
Concreto fck25Mpa	m³	9,17
Gangorra 3 Lugares em madeira (conforme detalhamento)	unid.	1,00
Assento para Balanço em tora de madeira	unid.	3,00
Multibrinquedo em madeira (conforme detalhamento)	unid.	1,00

 PREFEITURA MUNICIPAL DE JAGUARÃO SECRETARIA PLANEJAMENTO E URBANISMO ESCRITÓRIO TÉCNICO			
ÁREA ESPORTIVA DE LAZER - BELA VISTA Contrato 1045.149 - 46 / 2017 - ME			
PARQUE INFANTIL Estrada da Charqueada esquina Rua Orfêlina Vieira - Bela Vista			
RESPONSÁVEL TÉCNICO: PREFEITURA:			
Arq. Leticia Fernandes CAU A33469-3	Eng. Civil André Timm CREA 107270	Rubens Kern Secretário	Aline Otto Secretária Adjunta
DESENHO: Arq. e Urb. Aline Otto	DATA: 01/03/2019	ESCALA: INDICADA	PRANCHA 06/10