




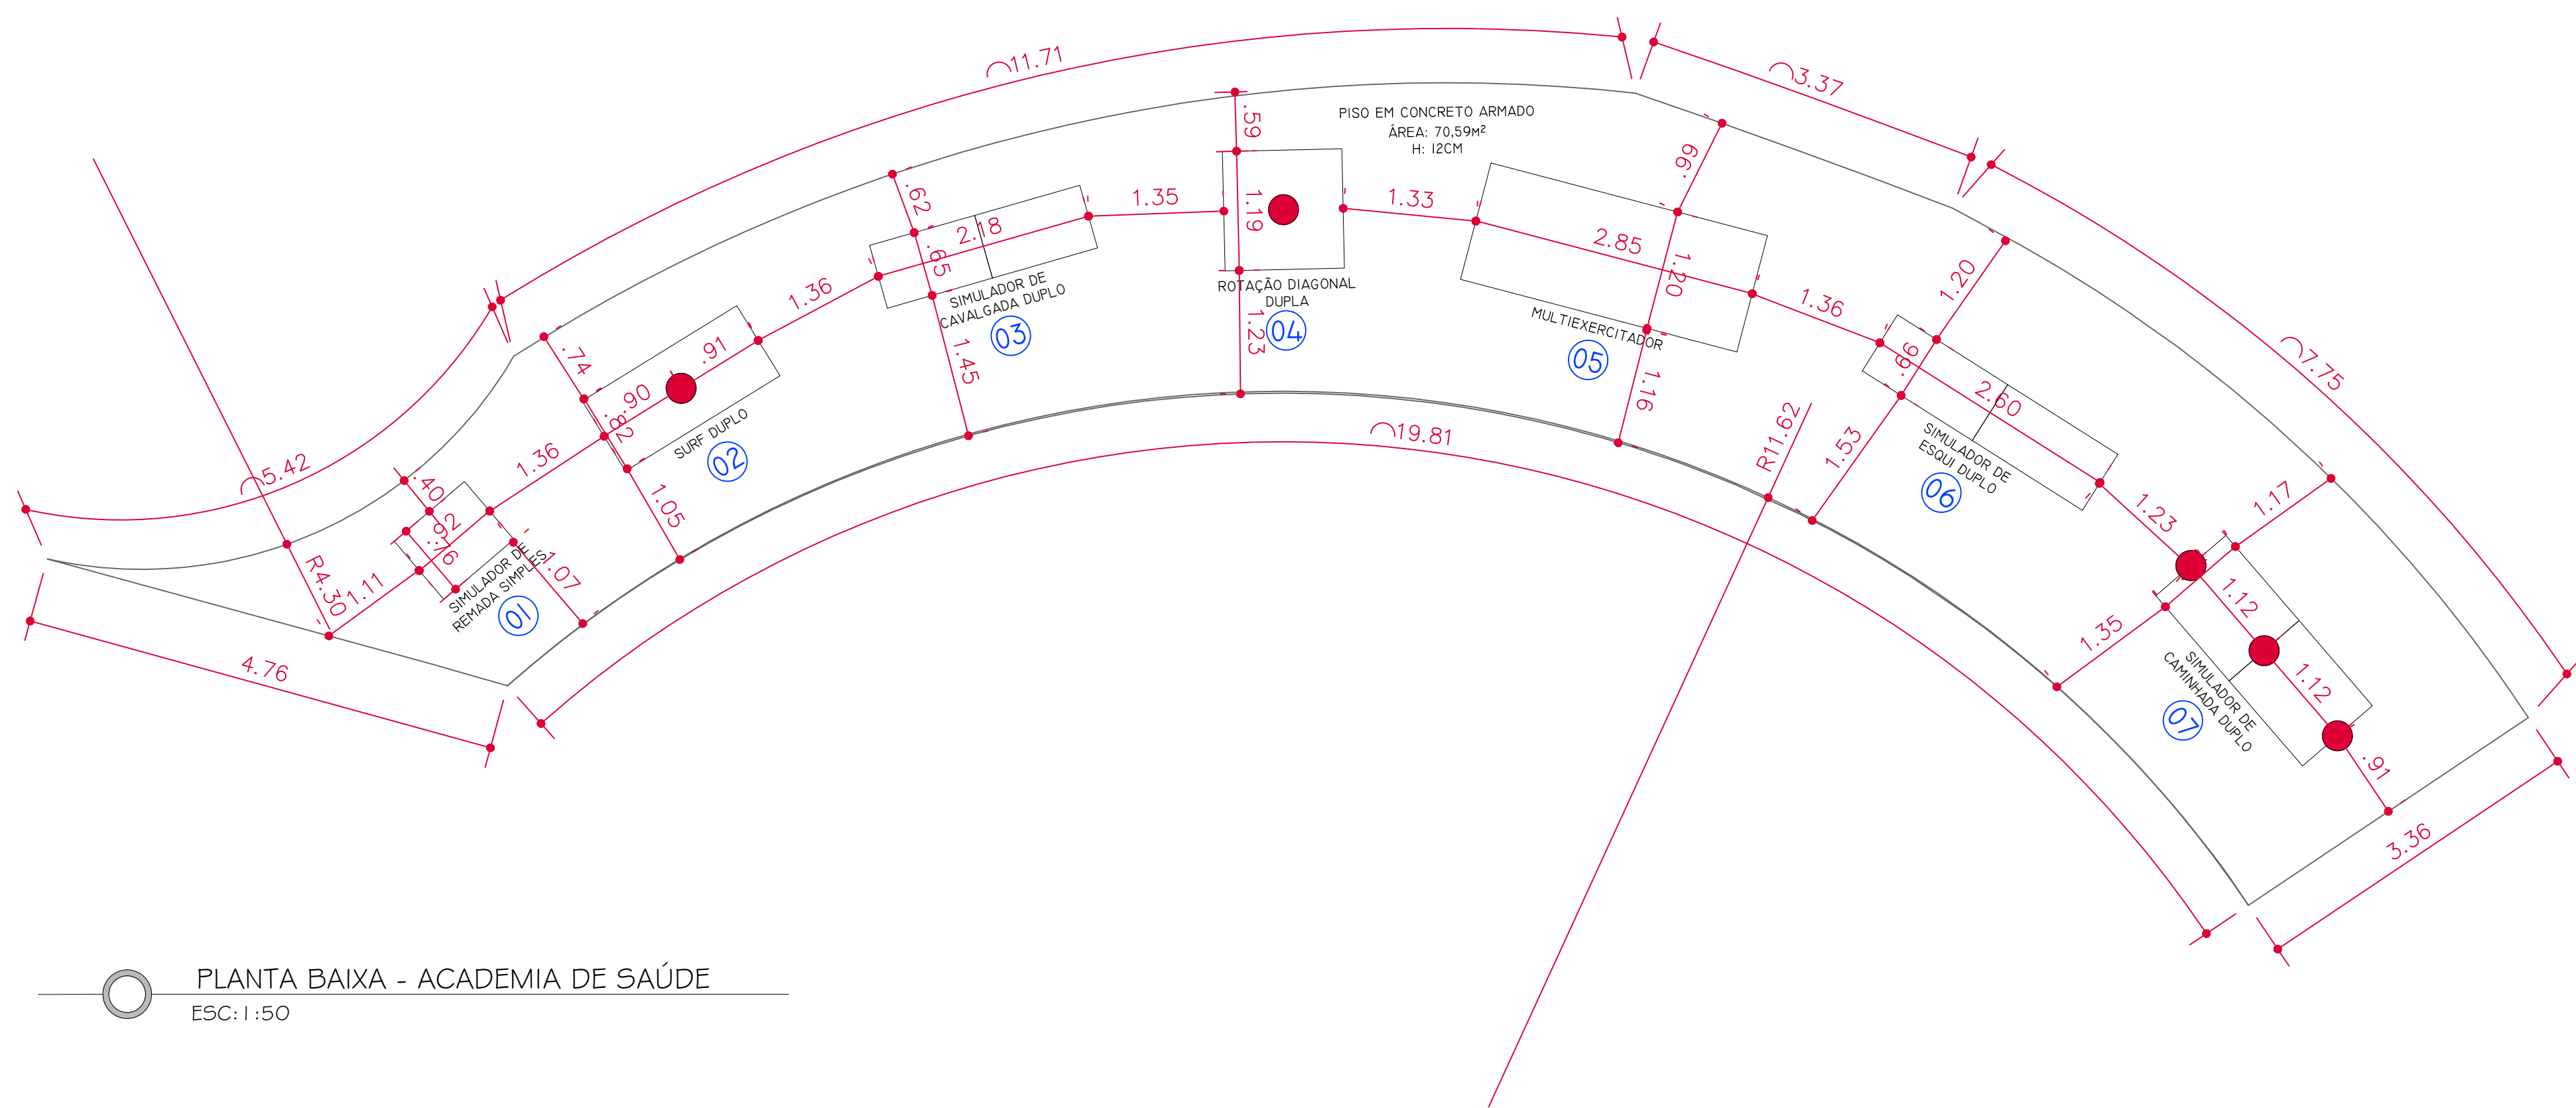

PLANTA BAIXA - ACADEMIA DE SAÚDE
E5C: 1:50

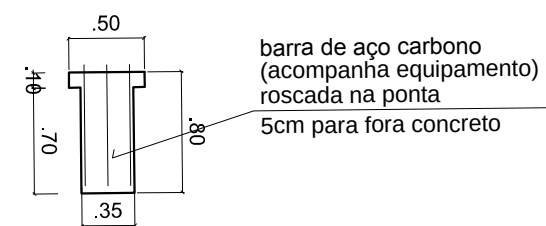

QUADRO DE ÁREAS - Academia de Saúde		
Descrição	Unidade	Quantidade
Aparelhos	un	7,00
Piso em concreto esp.: 12cm	m²	70.59
Pintura acrílica em piso	m²	70.59
Forma em madeira para concreto	m²	6,73
Escavação das estacas	m³	1,00
Estacas em concreto armado, diâmetro de 25cm	m	4,00

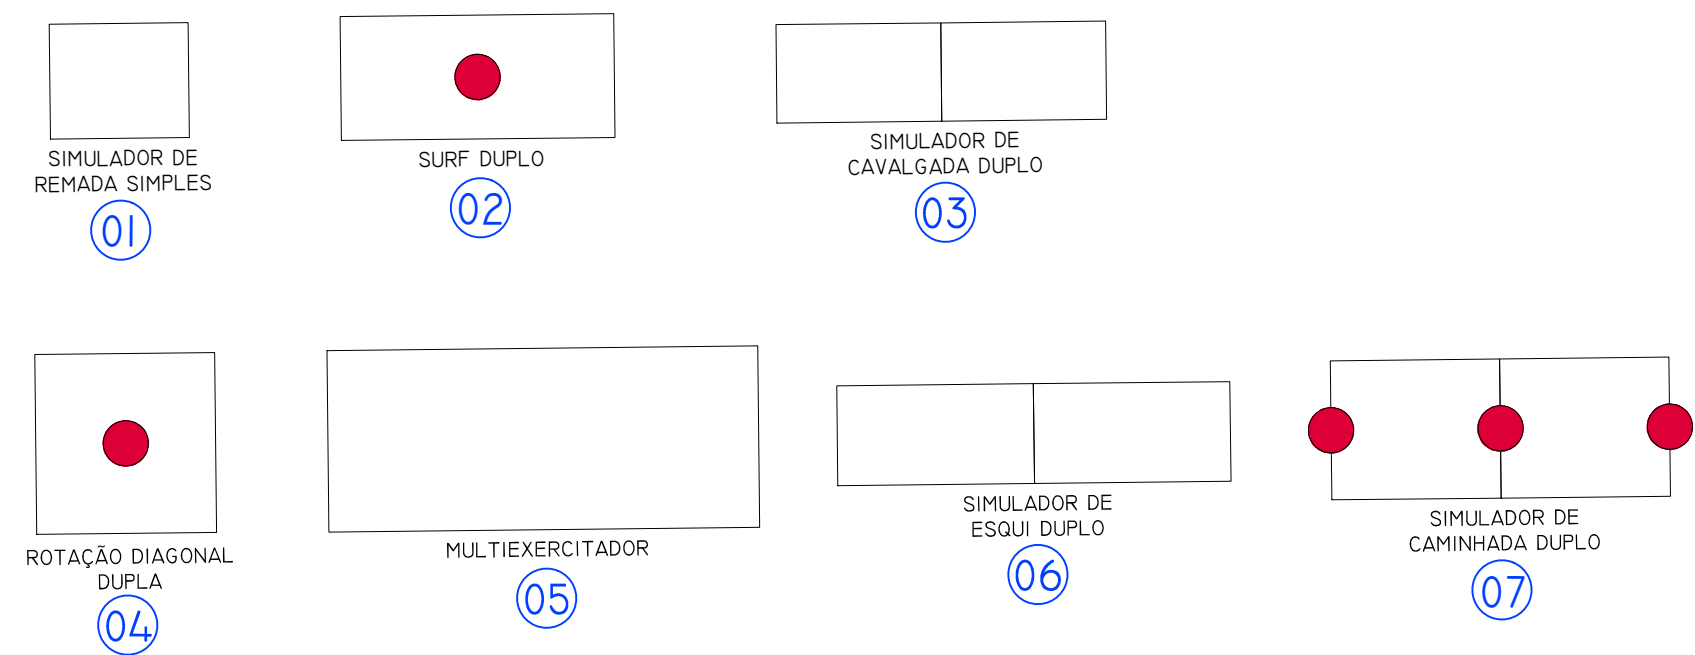

PREFEITURA MUNICIPAL DE JAGUARÃO
SECRETARIA PLANEJAMENTO E URBANISMO
ESCRITÓRIO TÉCNICO

ÁREA ESPORTIVA DE LAZER - BELA VISTA
Contrato 1045.149 - 46 / 2017 - ME

ACADEMIA DE SAÚDE
Estrada da Charqueada esquina Rua Orfelina Vieira - Bela Vista

RESPONSÁVEL TÉCNICO: PREFEITURA:

Arq. Leticia Fernandes
CAU A33469-3

Eng. Civil André Timm
CREA 107270

Rubens Kern
Secretário

Aline Otto
Secretária Adjunta

DESENHO:
Arq. e Urb. Aline Otto

DATA:
01/03/2019

ESCALA:
INDICADA

PRANCHA
07/10