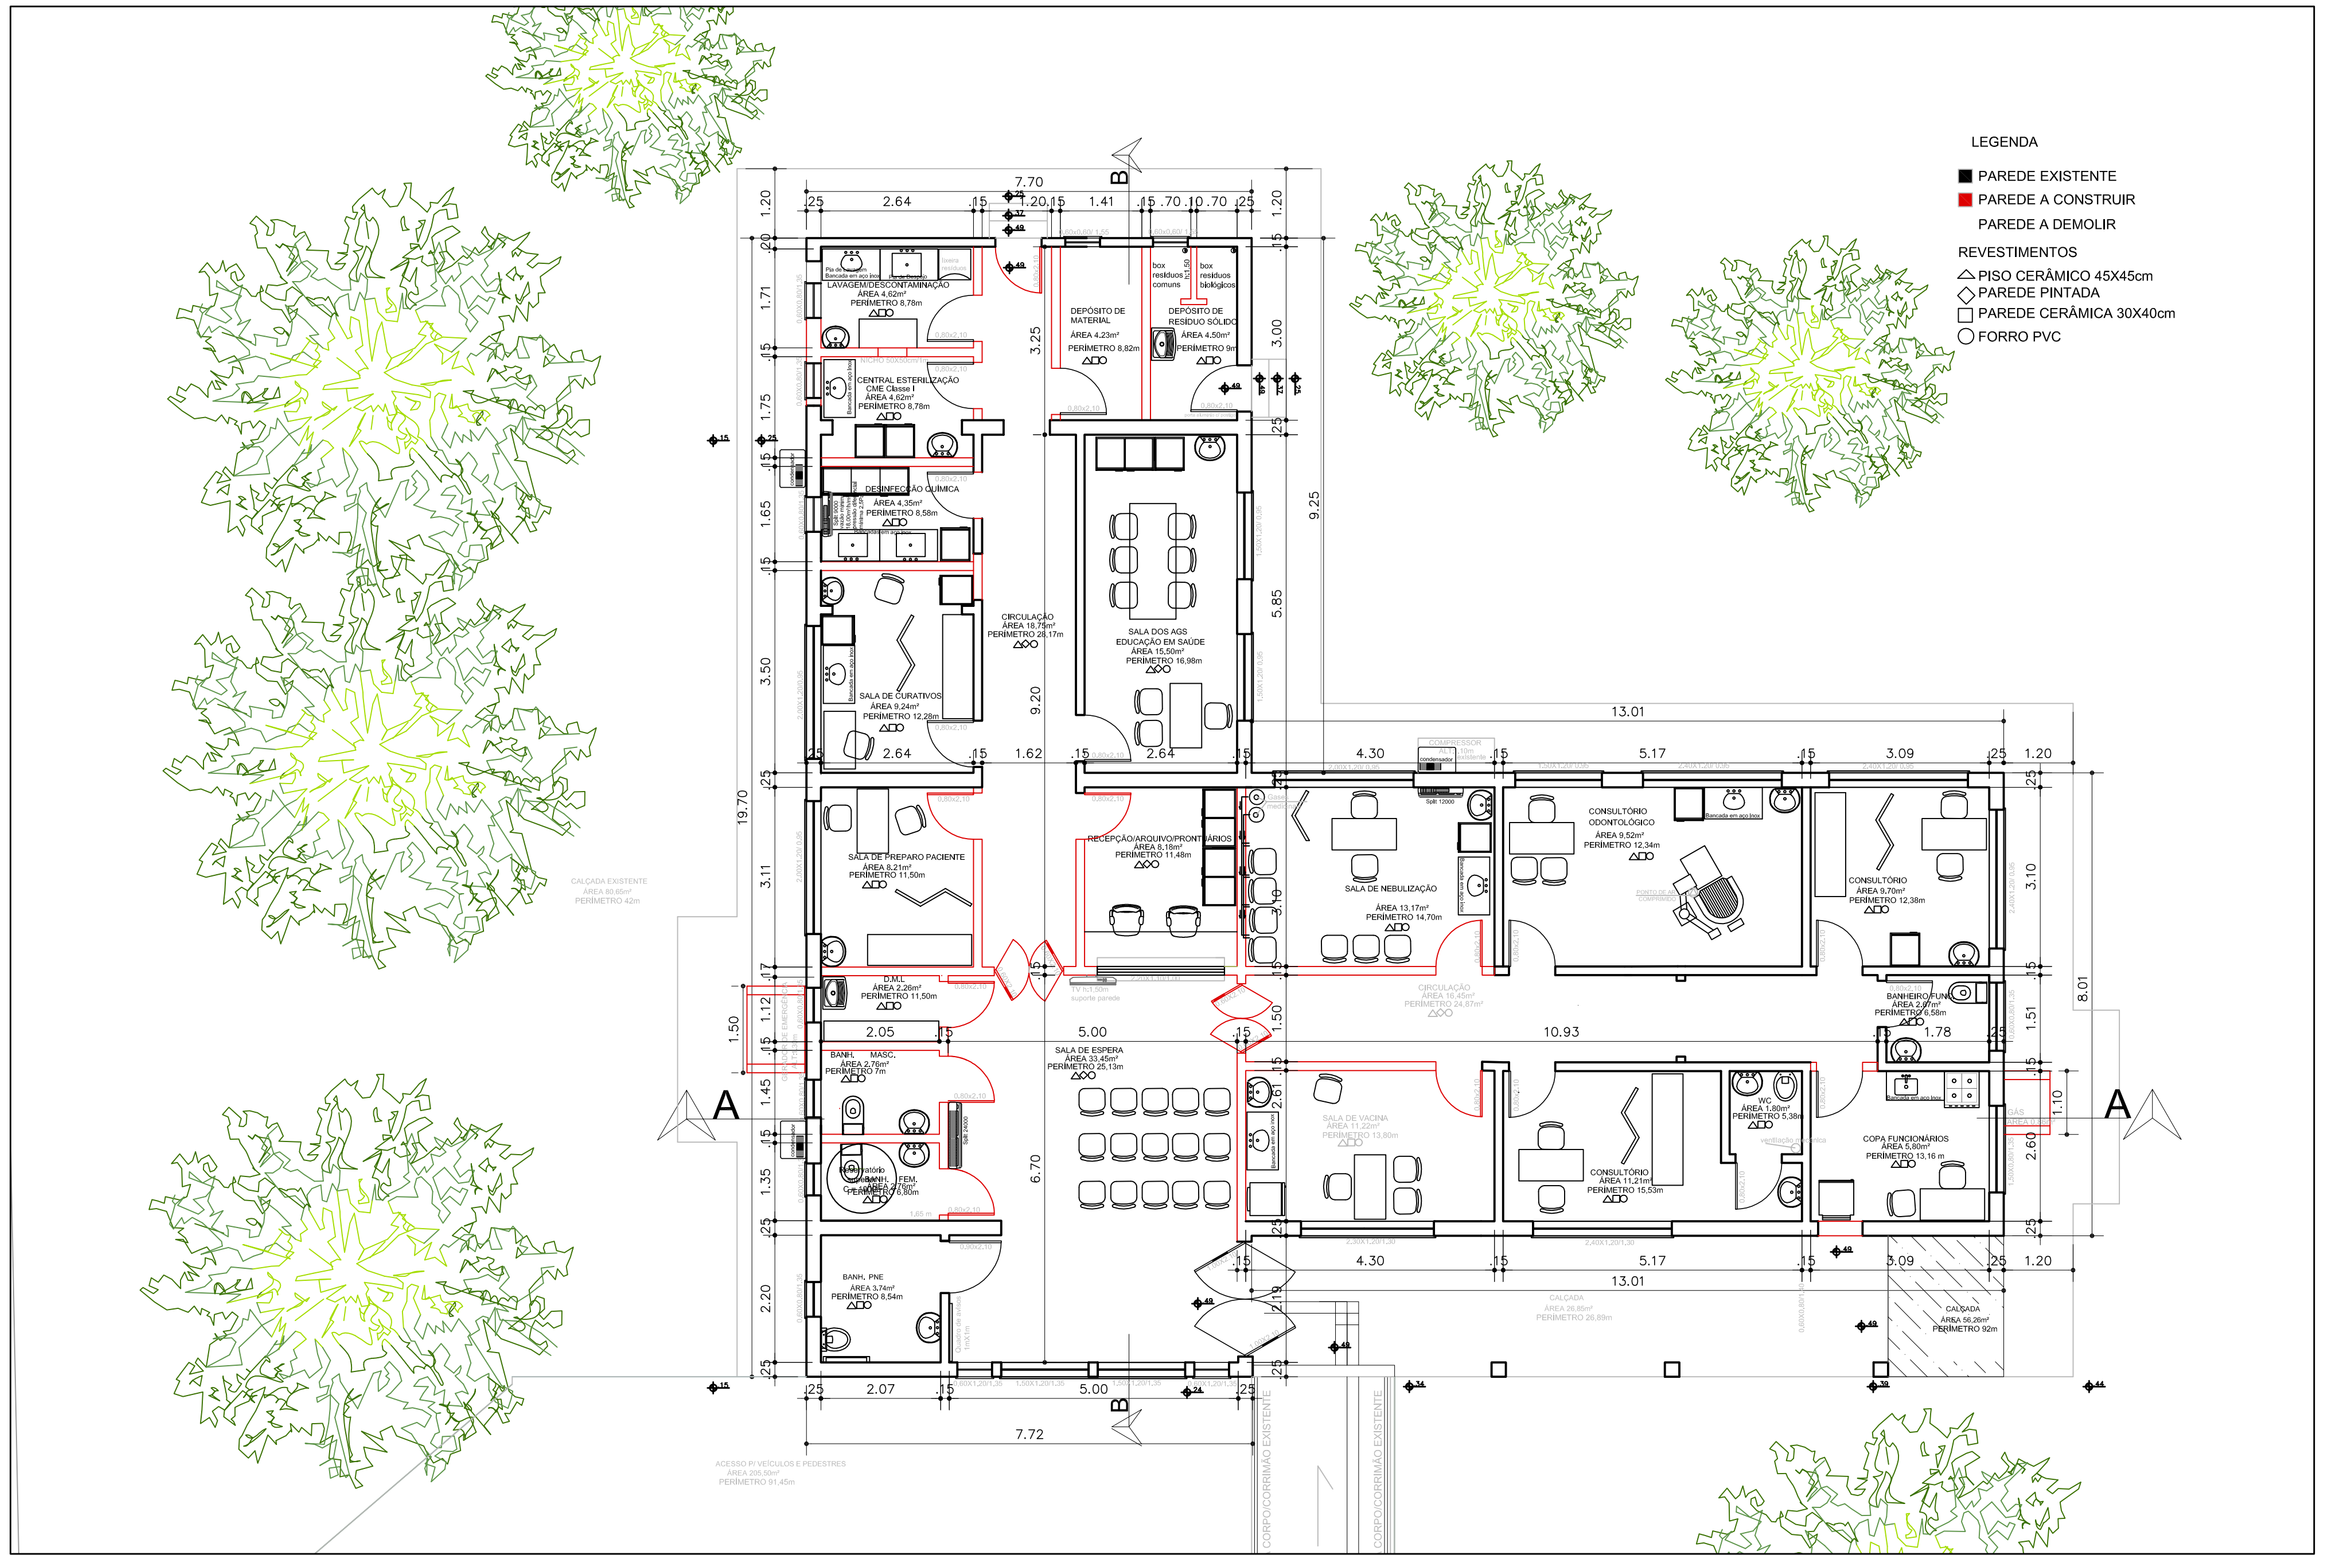

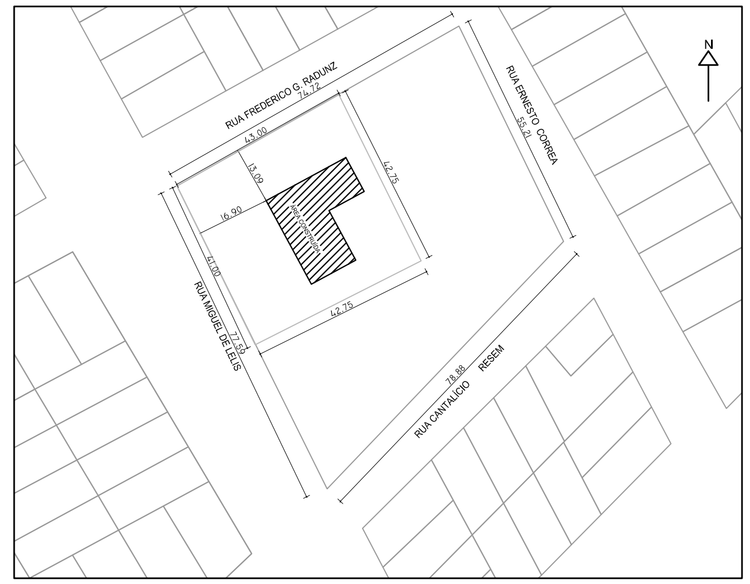

PLANTA SITUAÇÃO
1:1000

PLANTA LOCALIZAÇÃO E COBERTURA
1:250

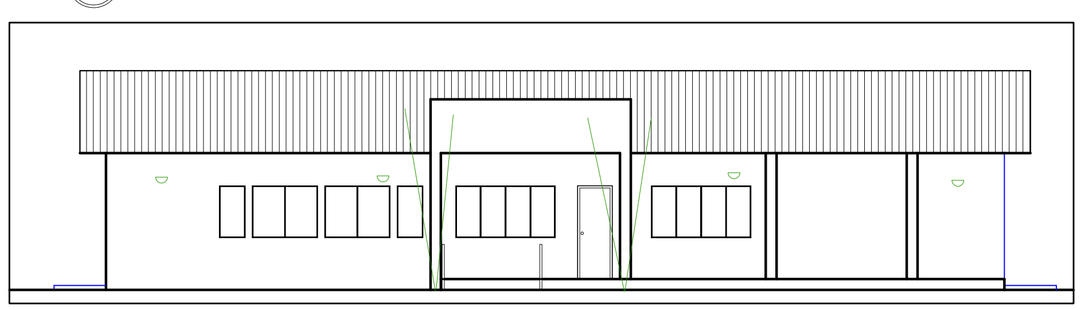

PLANTA BAIXA
1:75

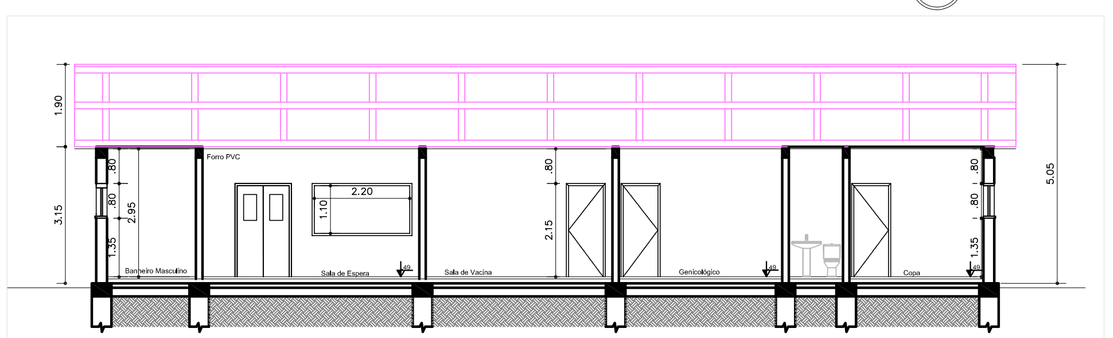

CORTE AA
1:100

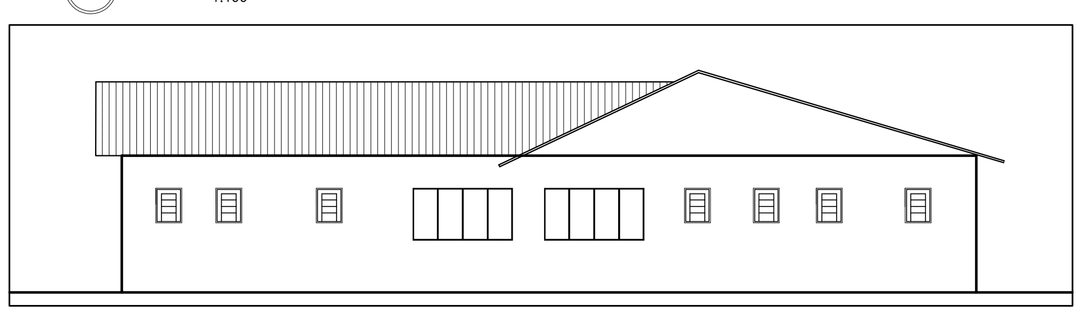

FACHADA SUDOESTE
1:100

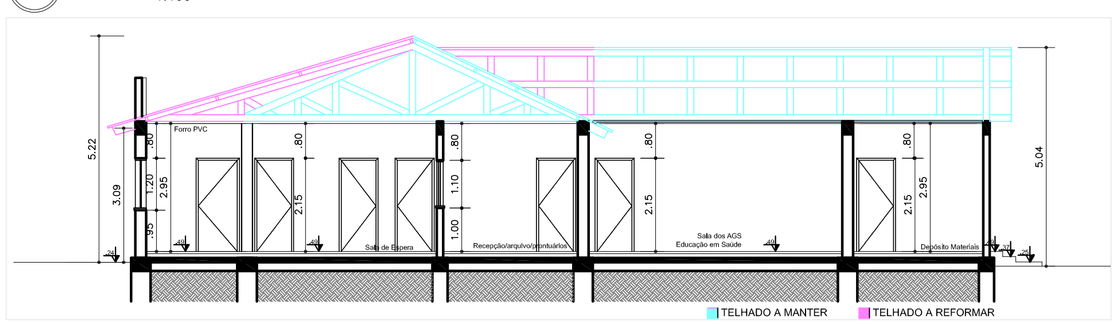

FACHADA NOROESTE
1:100

CORTE BB
1:100

Quadro de Áreas	m²
Área do Terreno	1.788,40
Área Costruída	255,92
Área a Reformar	255,92

REVISÃO: R2- 22/10/2018

REFORMA
UBS - Dr. WALTER RUDY KUSSLER

DESCRIÇÃO:
PLANTA DE SITUAÇÃO, PLANTA DE LOCALIZAÇÃO, PLANTA BAIXA, CORTES E FACHADAS

ENDEREÇO:
RUA MIGUEL DE LELIS N 15 - BAIRRO KENNEDY-JAGUARÃO/RS

RESPONSÁVEL TÉCNICO:
Arq. Urb. Adriana Ança
CAU A 38309-0

PREFEITURA:
Rubens de Oliveira Kern
Secretário de Planejamento e Urbanismo

PRANCHA
01/04

DESENHO:

ESCALA:
Indicado

DATA:
novembro/2018