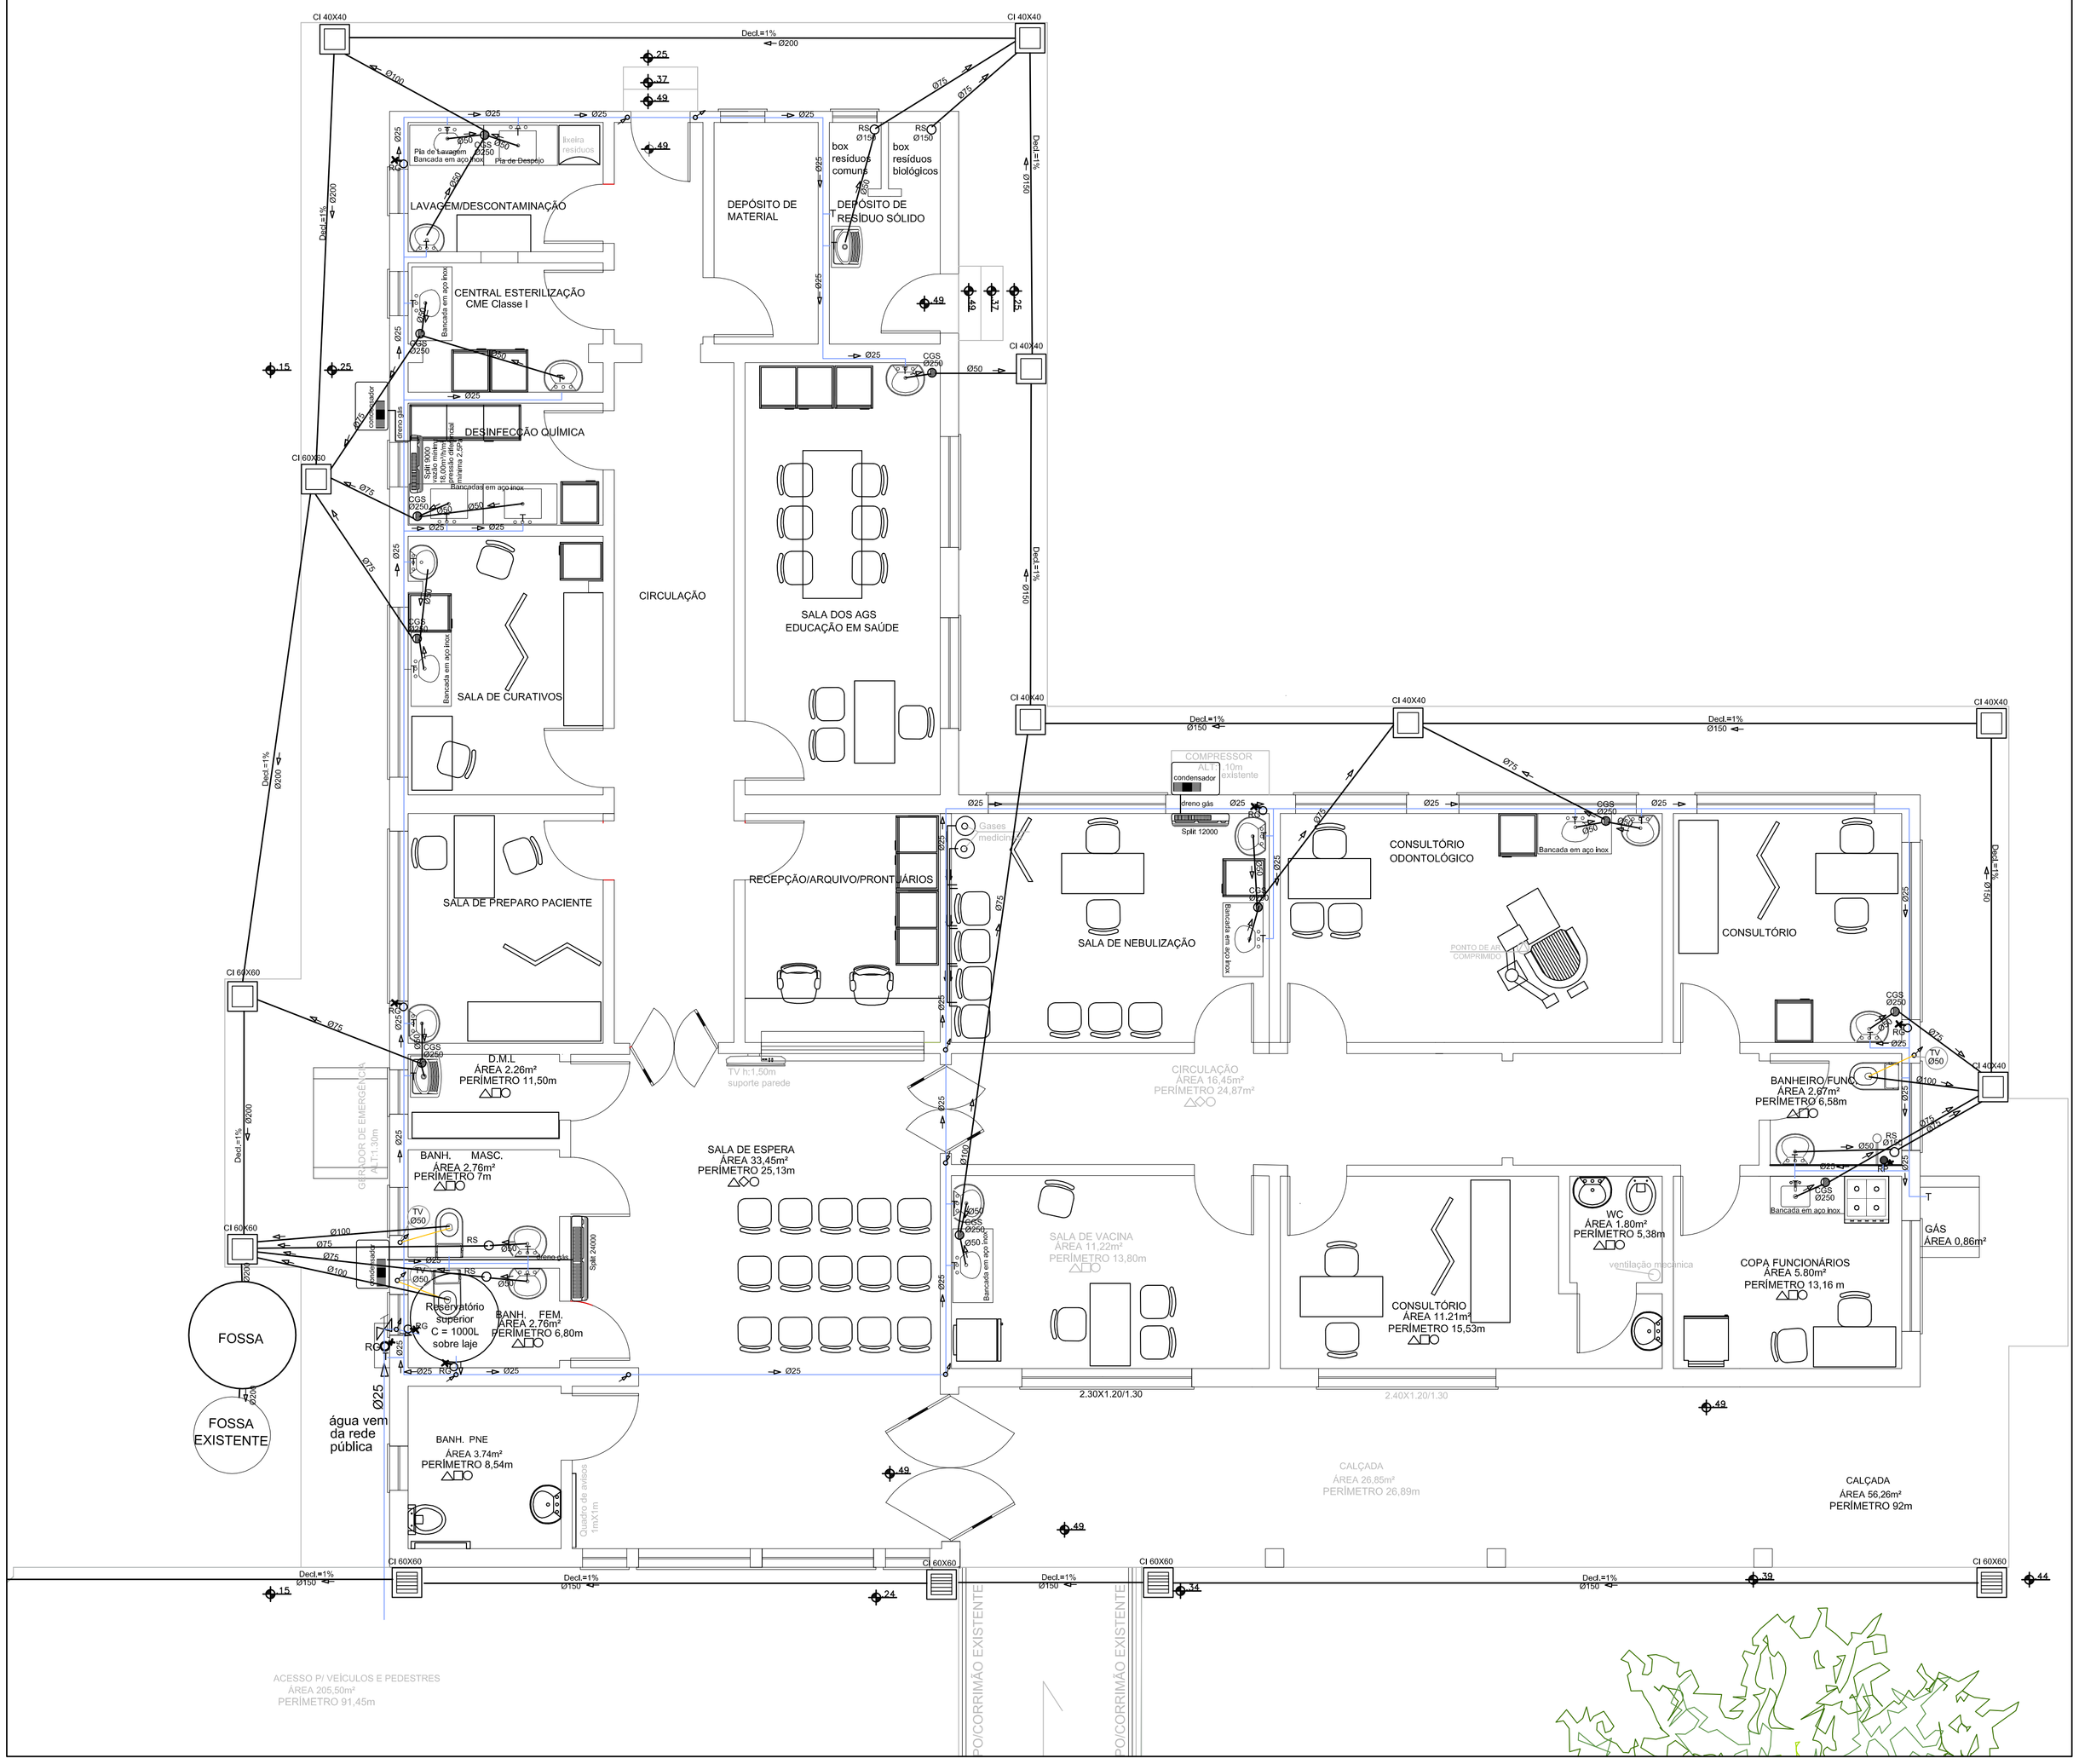

PLANTA HIDROSSANITÁRIA
1:50

ALTURA DE LIGAÇÃO DOS APARELHOS

PIA DE COZINHA – 1.10 m	REGISTRO CHUVEIRO – 1.00 m
LAVATORIO – 0.60 m	TANQUE – 1.10 m
VASO SANITARIO – 0.20 m	MAQUINA LAVAR ROUPA – 1.10 m
CHUVEIRO – 2.00 m	TUB. DE AGUA FRIA – 0.30 m
TUB. DE AGUA QUENTE – 0.50 m	MAQUINA LAVAR LOUÇA – 1.10 m

LEGENDA

SÍMBOLO	DISCRIMINAÇÃO
	TUBULAÇÃO DE ESGOTO PLUVIAL
	TUBULAÇÃO DE ESGOTO
	TUBULAÇÃO DE VENTILAÇÃO
	TUBULAÇÃO DE ÁGUA
	TUBULAÇÃO DE LIGAÇÃO RES. DIST. QUENTE
CA	CAIXA DE AREIA
CI	CAIXA DE INSPEÇÃO
CGS	CAIXA DE GORDURA SIMPLES
CS	CAIXA SIFONADA
RS	RALO SECO
RTR	CAIXA SIFONADA C TAMPA REGAR
RG	REGISTRO GAVETA
RP	REGISTRO PRESSÃO
	TUBO QUE SOBE
	TUBO DE DESCE

TODAS AS TORNEIRAS SERÃO COM COMANDO QUE DISPENSA O USO DAS MÃOS PARA O FECHAMENTO DA ÁGUA.

REVISÃO: R2- 22/10/2018

REFORMA
UBS - Dr. WALTER RUDY KUSSLER

DESCRIÇÃO:
PROJETO HIDROSSANITÁRIO

ENDEREÇO:
RUA MIGUEL DE LELIS N 15 - BAIRRO KENNEDY-JAGUARÃO/RS

RESPONSÁVEL TÉCNICO:
Arq. Urb. Adriana Ança
CAU A 38309-0

PREFEITURA:
Rubens de Oliveira Kern
Secretário de Planejamento e Urbanismo

PRANCHA
02/04

DESENHO:

ESCALA:
Indicado

DATA:
novembro/2018