


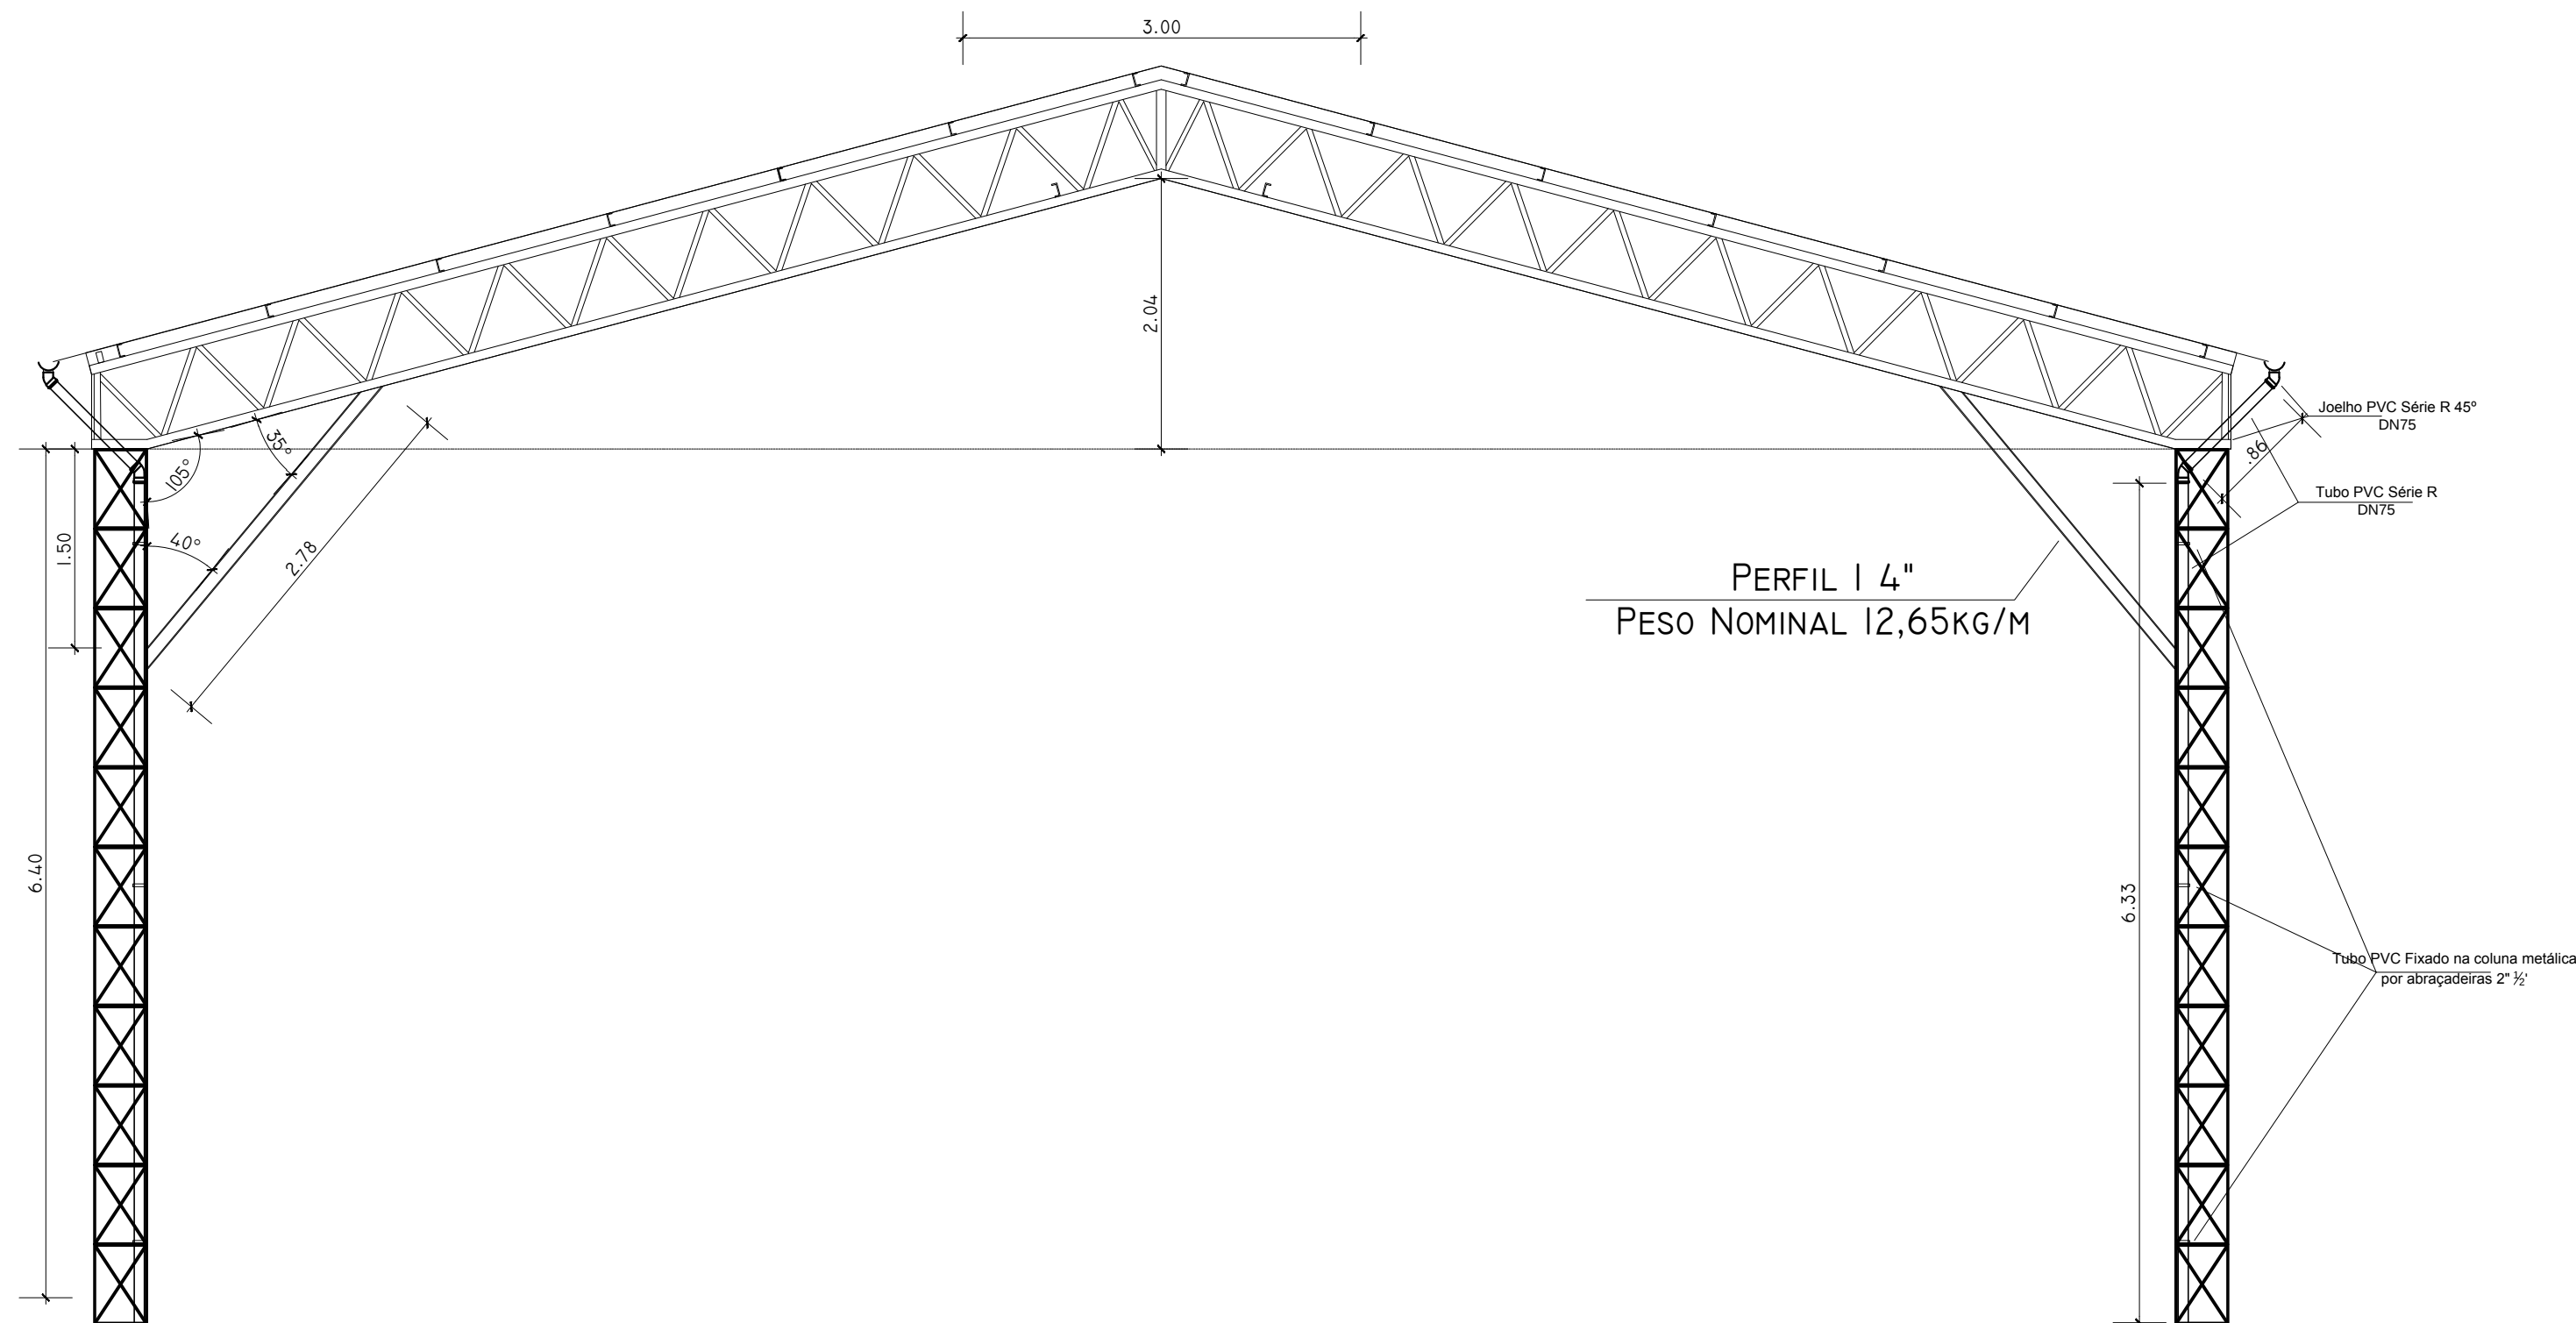
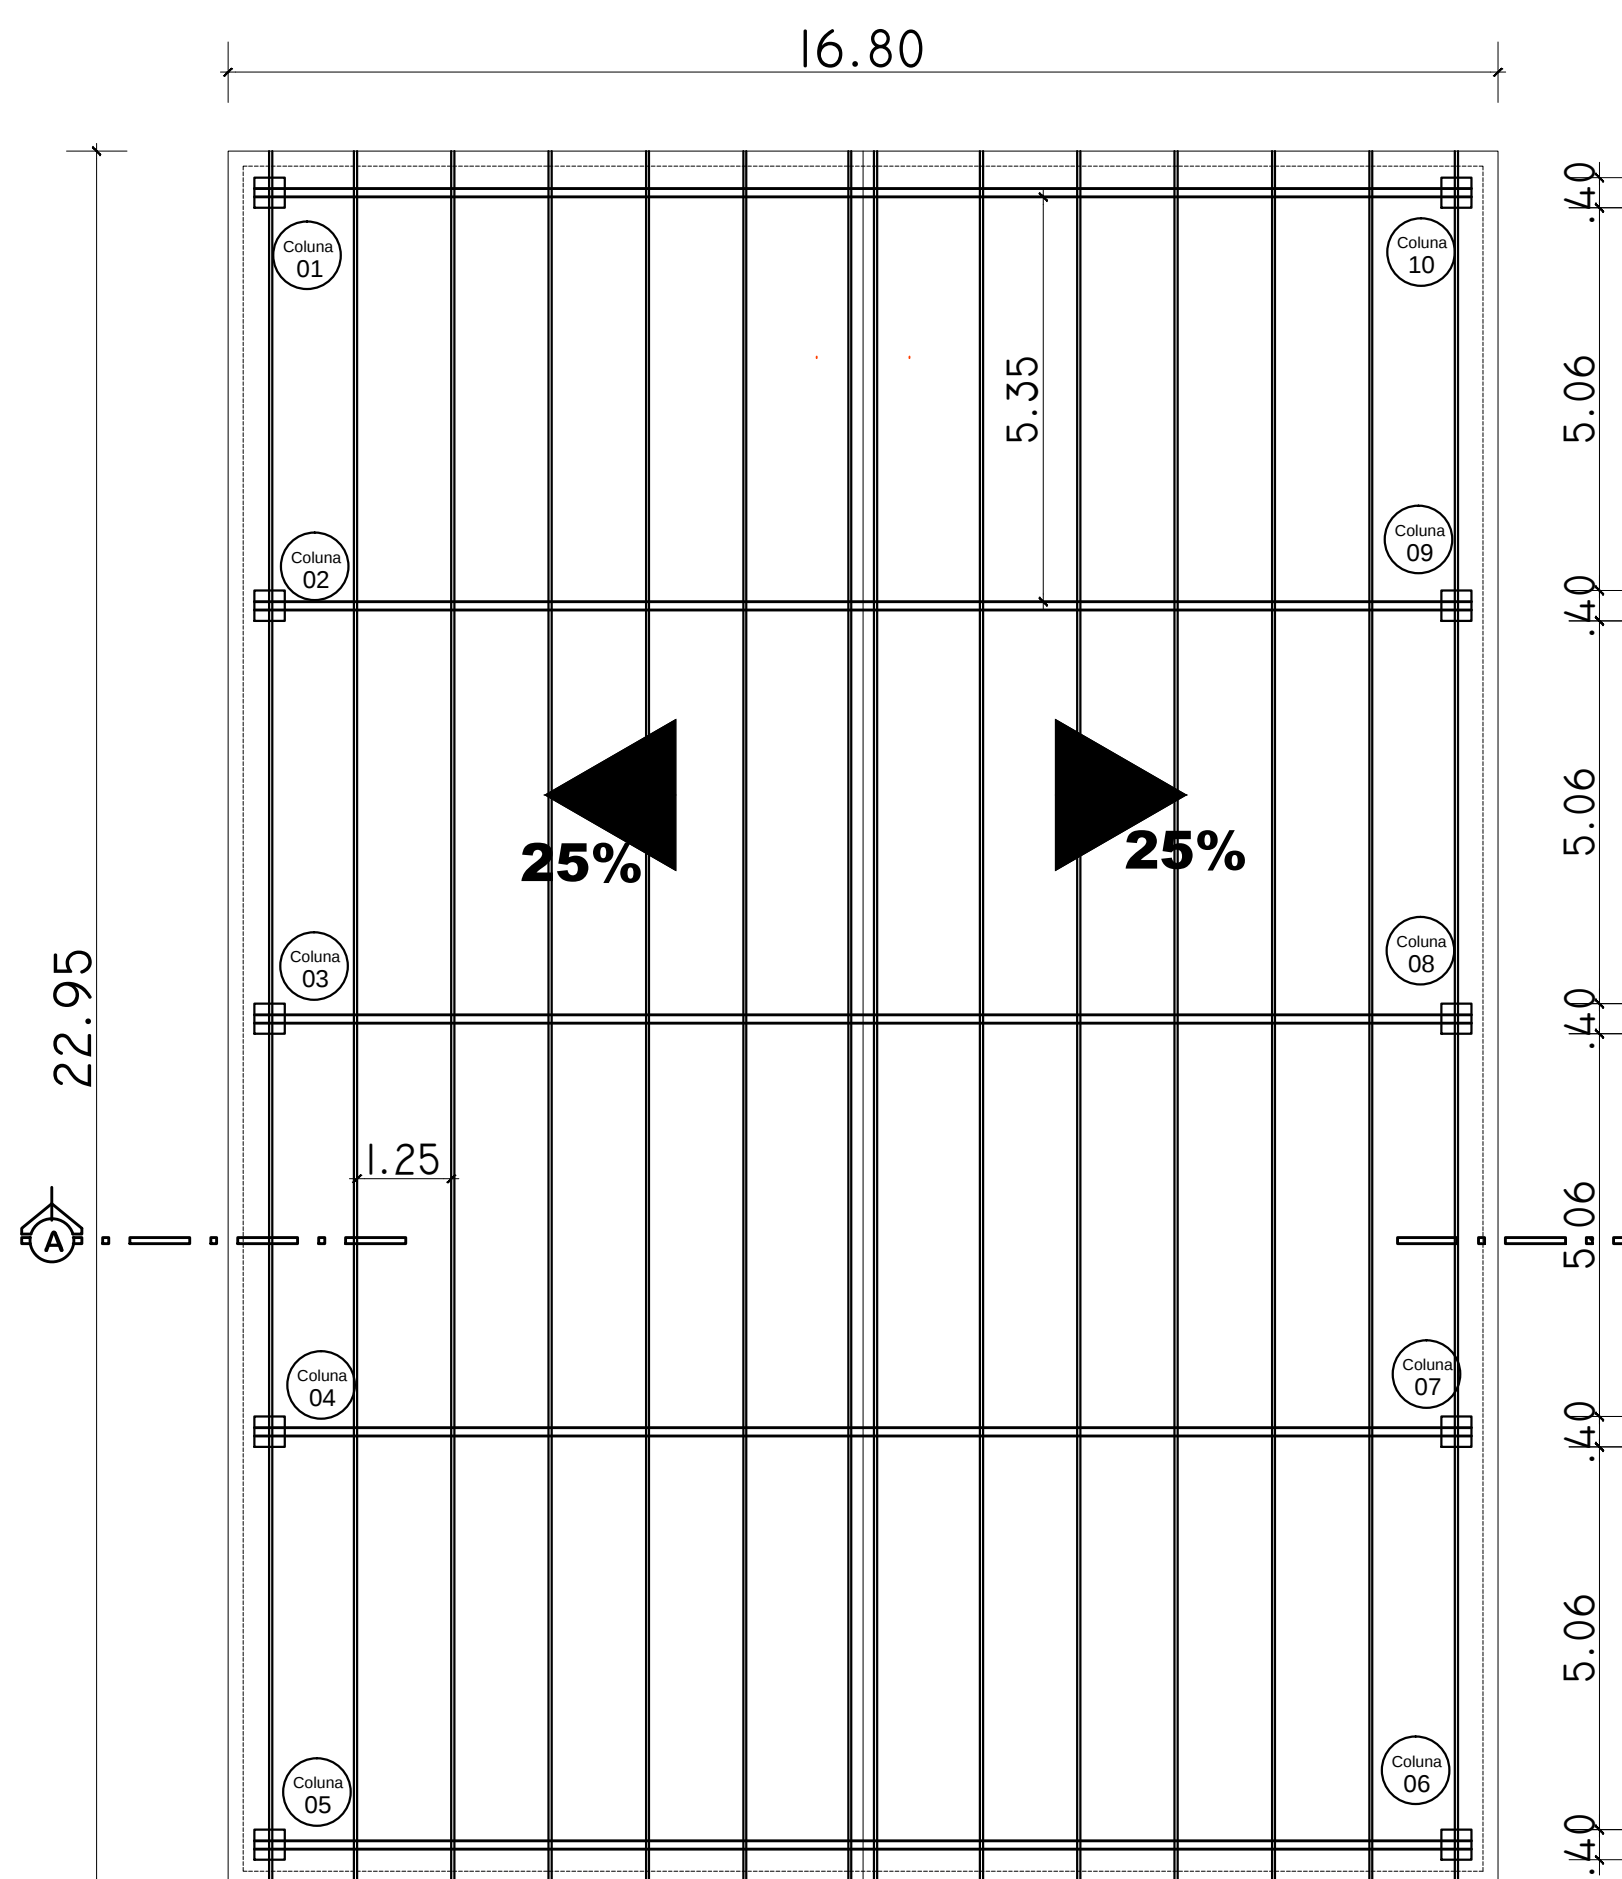
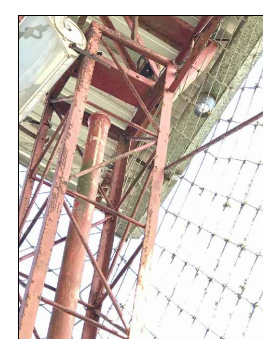


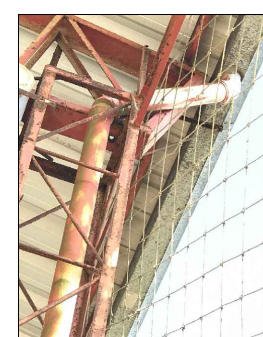

Corte AA'
ESC: 1:100

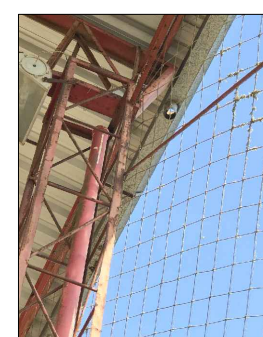

Planta de cobertura de fibrocimento
ESC: 1:100

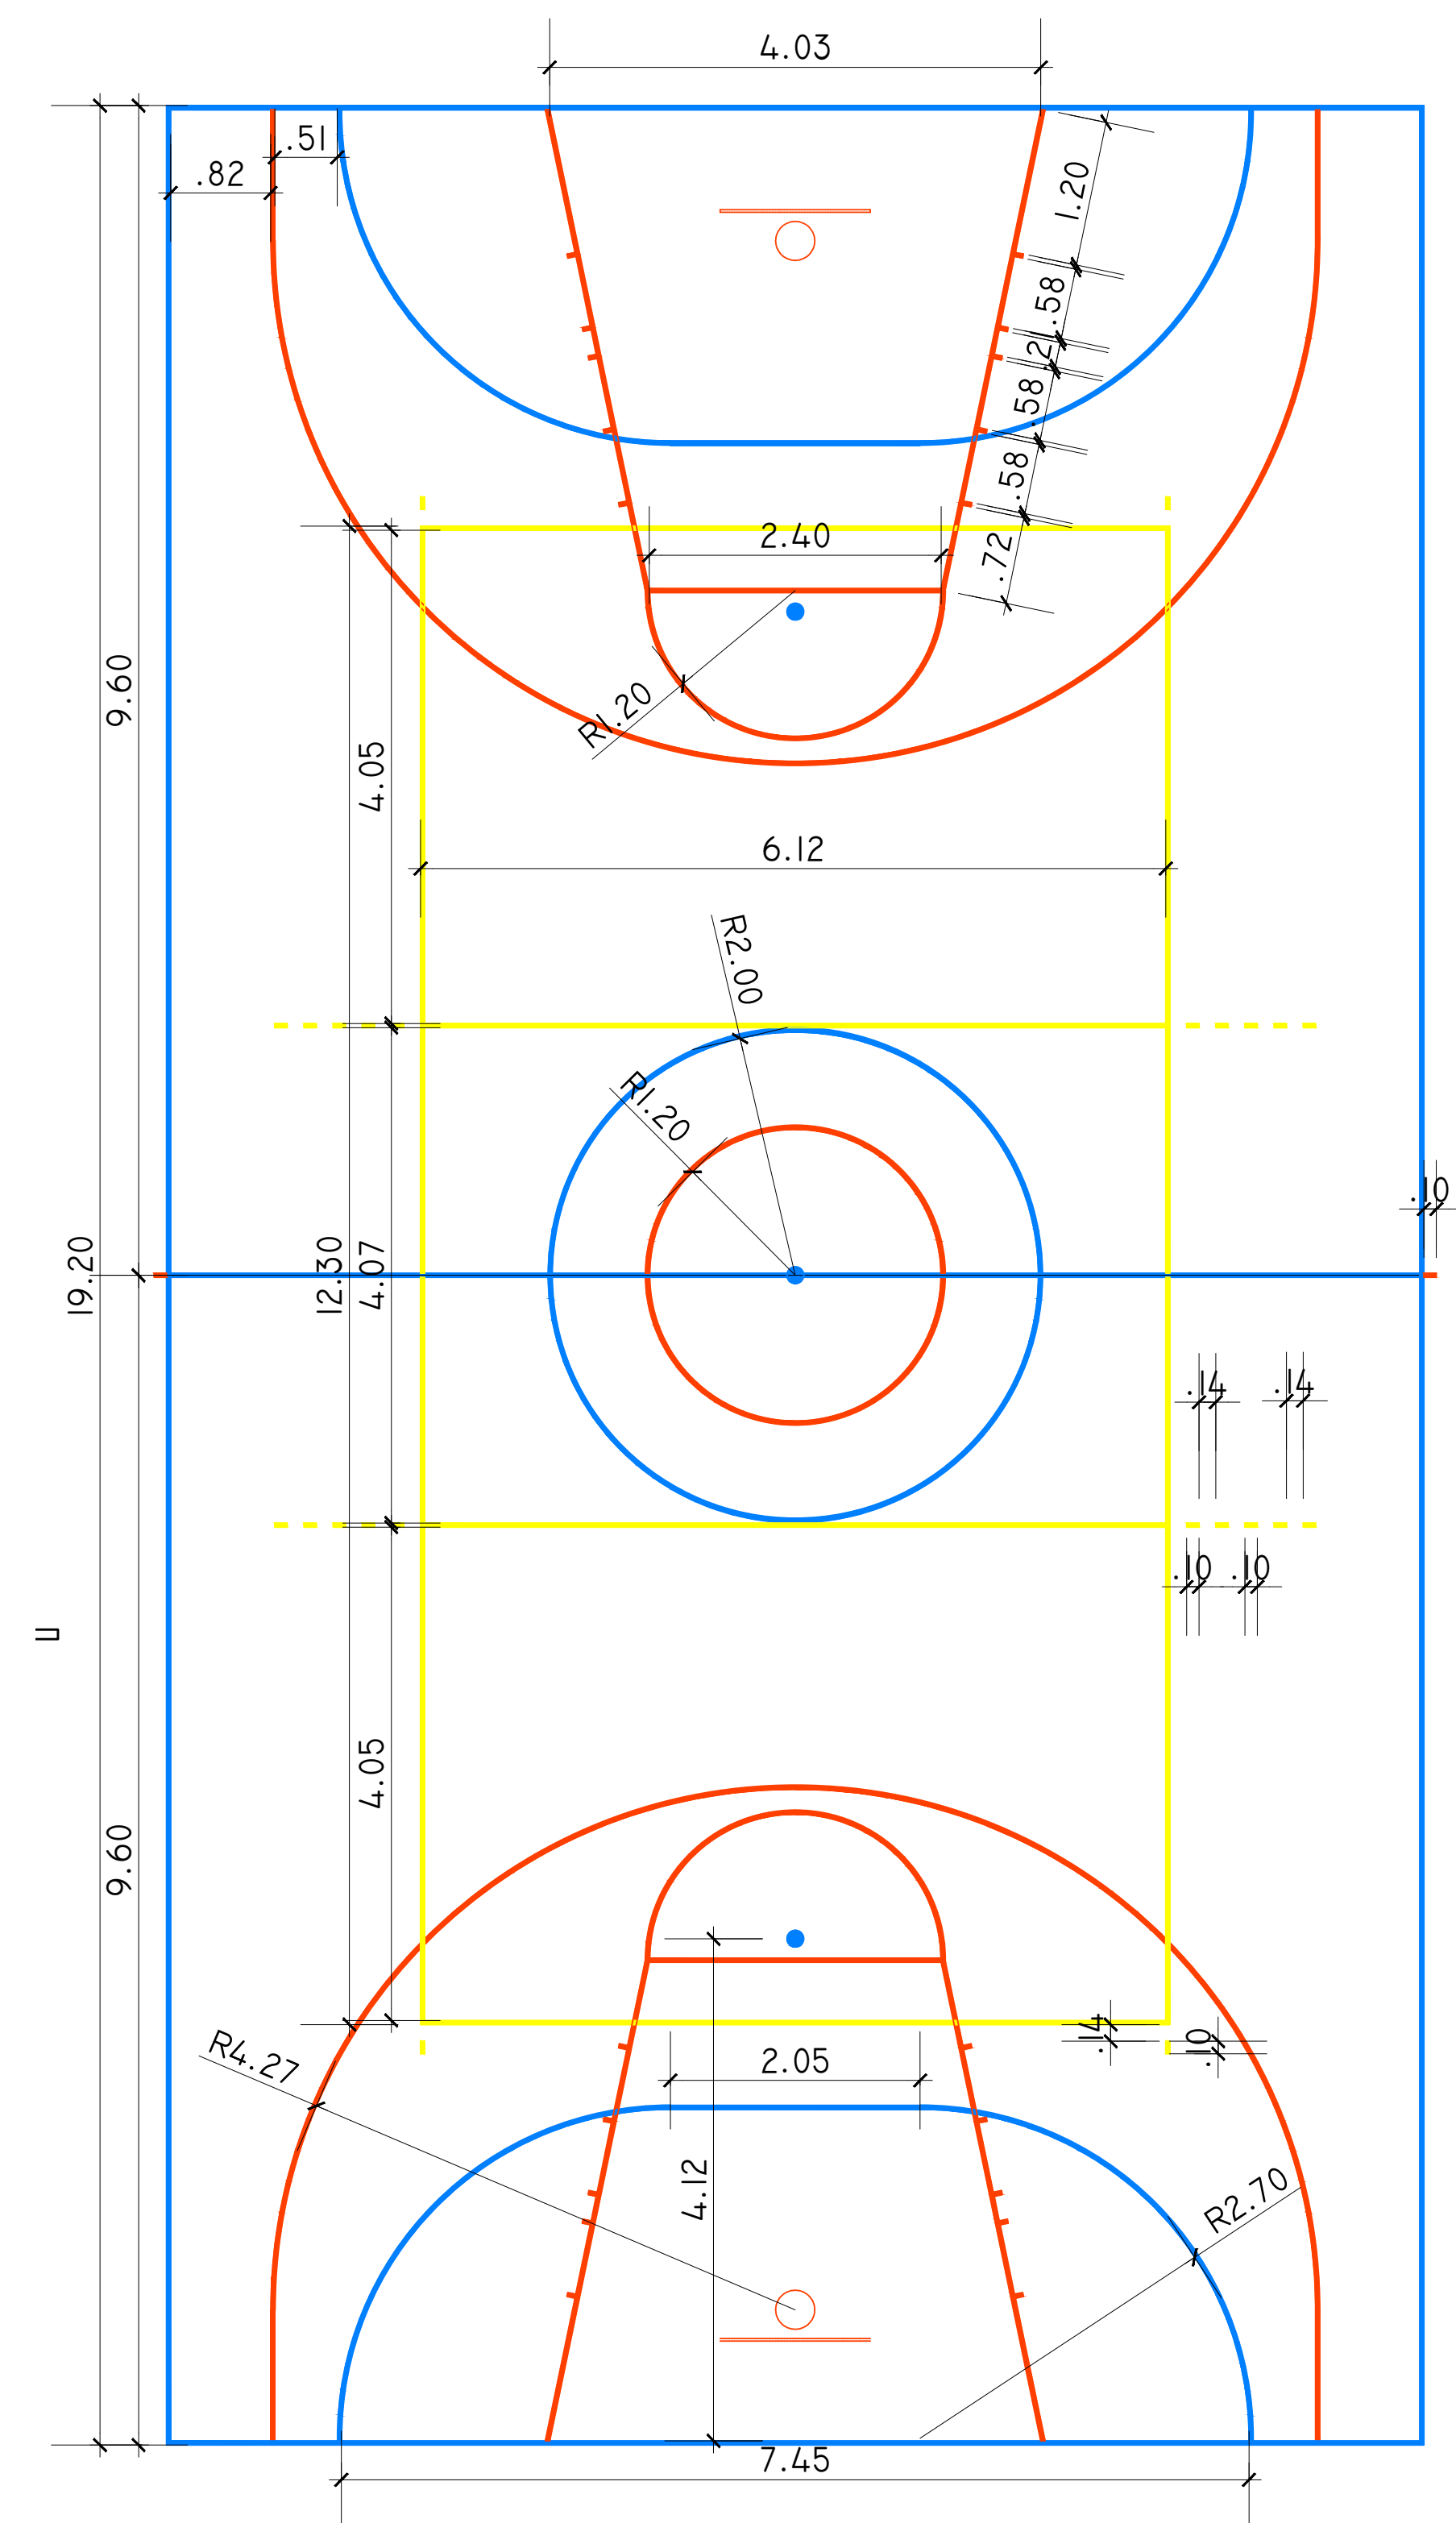

Dimensões faixas de demarcação em quadra poliesportiva
ESC: 1:50



PREFEITURA MUNICIPAL DE JAGUARÃO
SECRETARIA PLANEJAMENTO E URBANISMO
ESCRITÓRIO TÉCNICO

Reforma quadra e platibanda EMEF Manoel Pereira Vargas
(Esquina Ruas Nelson Bamba Ricardo e Cel. Deus Dias)

Reforma Quadra poliesportiva
EMEF Manoel Pereira Vargas

RESPONSÁVEL TÉCNICO:

PREFEITURA:

Eng. Civil André Timm
Crea 107270

Arq. Leticia Fernandes
CAU 33469-3

Rubens de Oliveira Kern
Secretário de Planejamento e Urbanismo

DESENHO:
GABRIEL BARBIER

DATA:
02/10/2019

ESCALA:
INDICADA

PRANCHA
01/02