

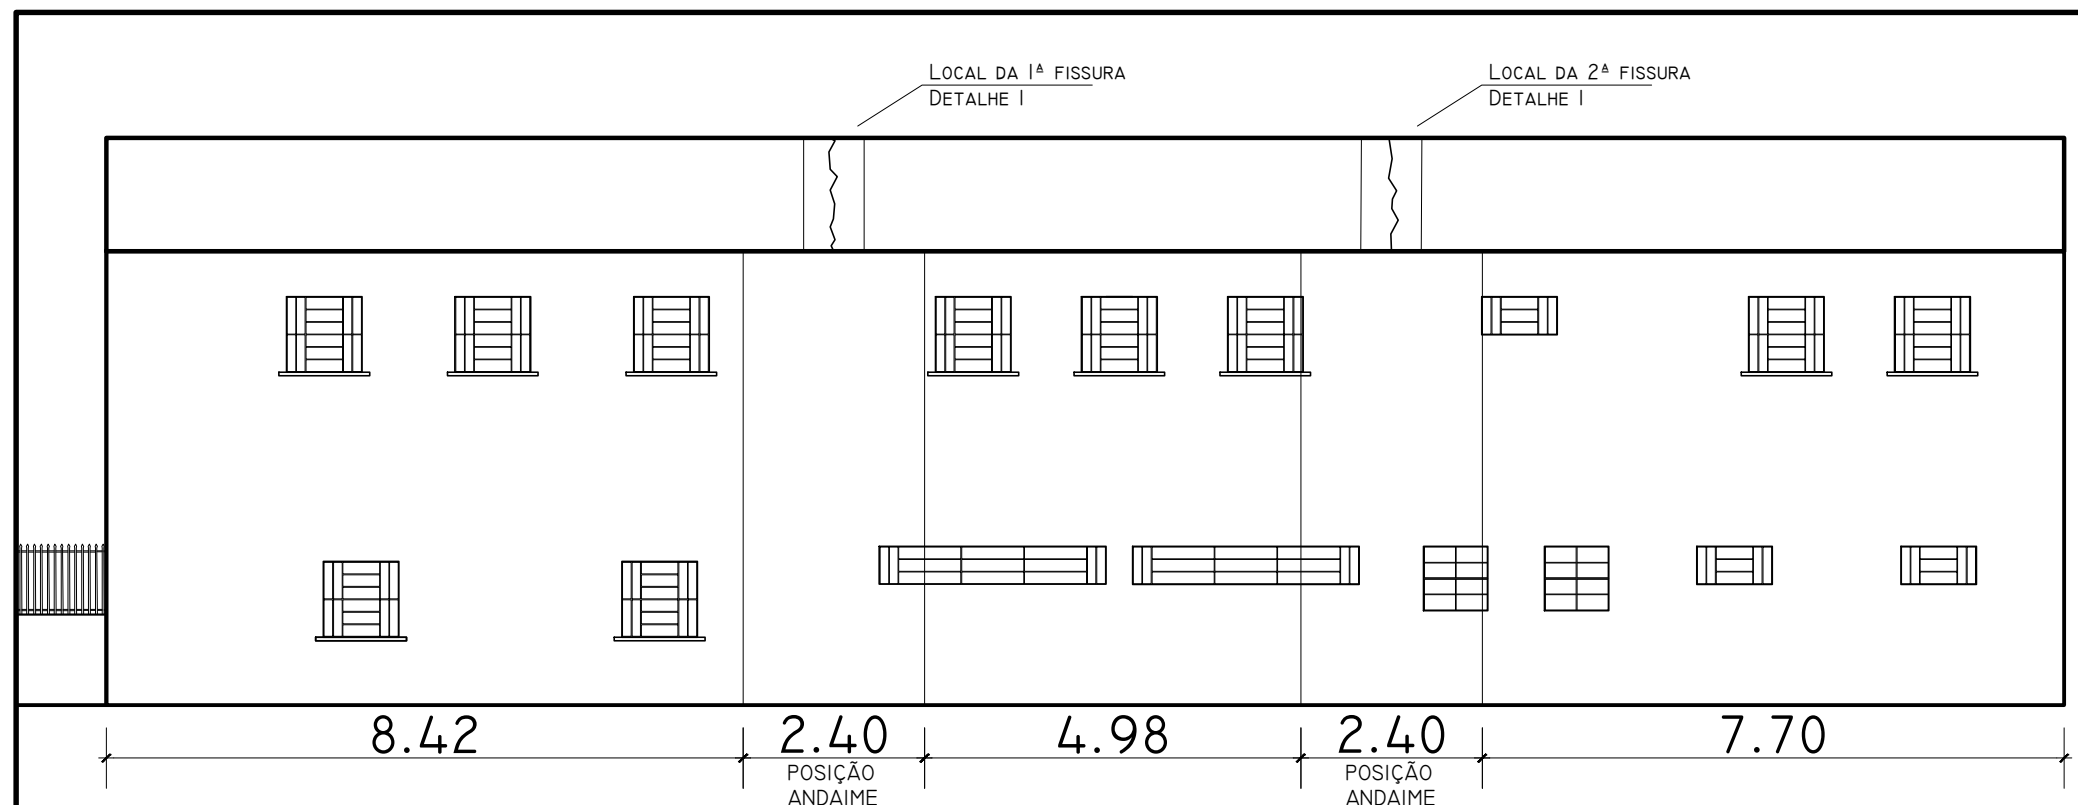


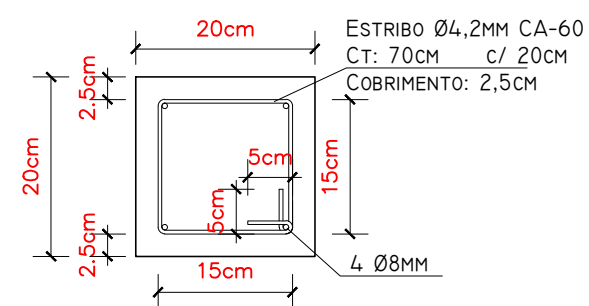

Fachada EMEF Manoel Pereira Vargas pela Rua Neson Bamba Ricardo
ESC: 1:100

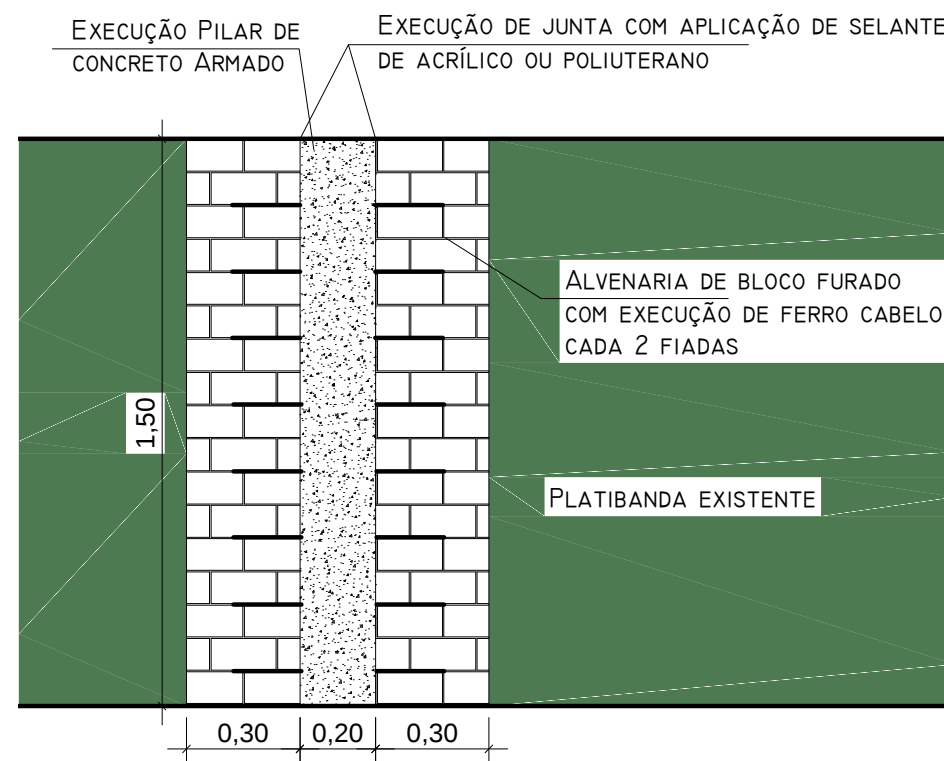

Detalhe Armação Pilar
Sem Escala

Detalhe I à executar
ESC: 1:20

				PREFEITURA MUNICIPAL DE JAGUARÃO SECRETARIA PLANEJAMENTO E URBANISMO ESCRITÓRIO TÉCNICO			
Reforma quadra e platibanda EMEF Manoel Pereira Vargas (Esquina Ruas Nelson Bamba Ricardo e Cel. Deus Dias)							
Reforma platibanda Platibanda pela Rua Nelsom Bamba Ricardo							
RESPONSÁVEL TÉCNICO:				PREFEITURA:			
Eng. Civil André Timm Crea 107270		Arq. Leticia Fernandes CAU 33469-3		Rubens de Oliveira Kern Secretário de Planejamento e Urbanismo			
DESENHO: GABRIEL BARBIER		DATA: 02/10/2019		ESCALA: INDICADA		PRANCHA 02/02	