RUA JOAQUIM LINO DE SOUZA

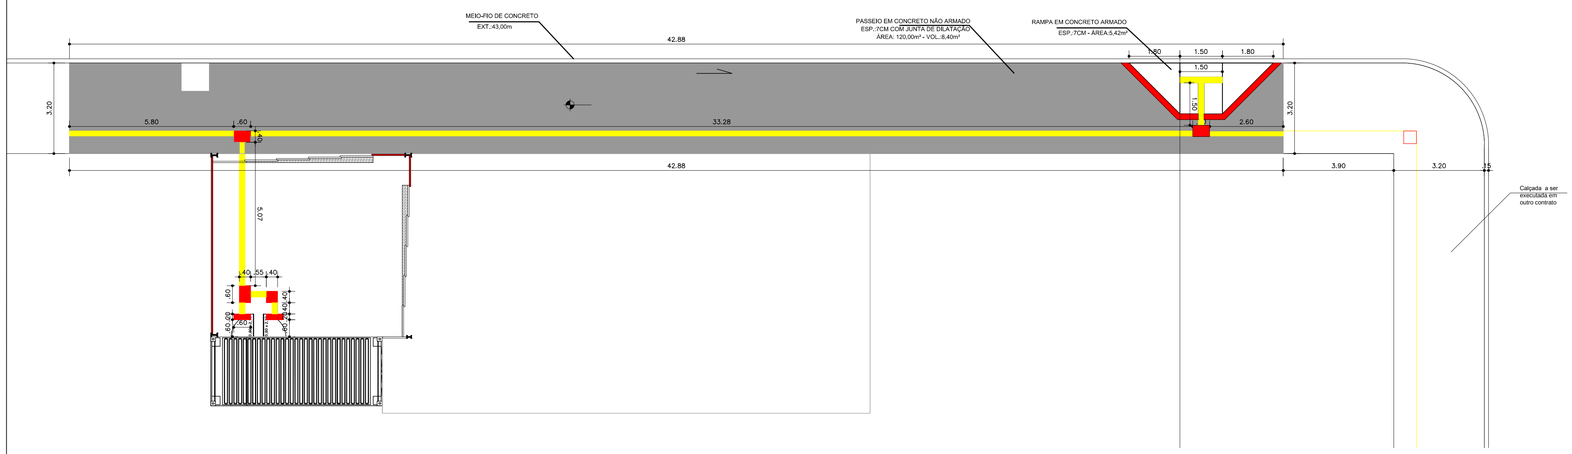

01 PROJETO DE ACESSIBILIDADE

Esc.: 1:50

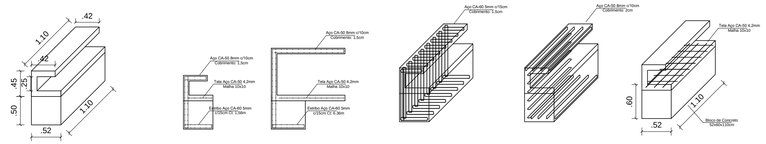

02 DETALHAMENTO DO BANCO EM CONCRETO

Esc.: 1:50

Quantitativos - Bancos (4unid.)

Descrição	Unidade	Quant.
Concreto FCK 25Mpa	m³	1.64
Aço CA-50 8mm	kg	61.24
Estribo Aço CA-60 5mm	kg	16.40
Tela de aço soldado 4,2mm 10x10:	kg	4.04
Escavação	m3	1.36
Concreto magro	m³	0.08
Formas	m²	3.92

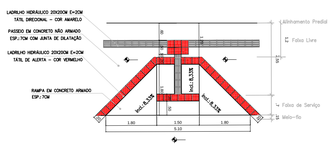

03 DETALHE DA RAMPA

Esc.: 1:50

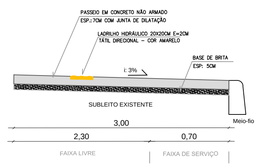

04 CORTE PASSEIO

Esc.: 1:25

LEGENDA

- Passeio em concreto
- Piso tátil alerta
- Piso tátil direcional

Quadro de Áreas - Acessibilidade

Serviço	Unidade	Qnt.
Área de capina e limpeza	m²	137,21
Passeio de concreto (7cm)	m³	8.40
Rampa em Concreto Armado	m²	5,42
Ladrilho hidráulico alerta 20x20 vermelho	m²	2,47
Ladrilho hidráulico direc. 20x20 amarelo	m²	10,22
Assentamento meio-fio reto	m	43,00

05 LIXEIRA EM METAL

RUA JOAQUIM LINO DE SOUZA

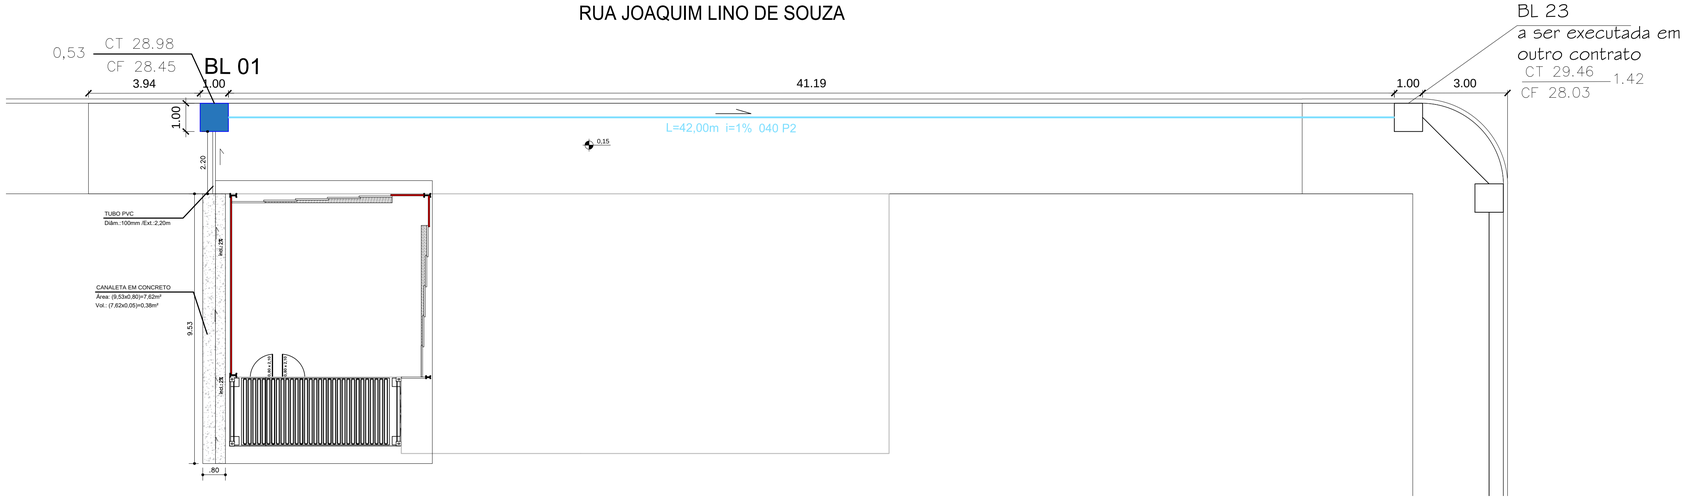

06 PROJETO DRENAGEM

Esc.: 1:100

Quadro de Área - Drenagem

Boca de lobo simples - BL (unid)	1
Tubo de Concreto P2 400mm (m)	42
Escavação (m³)	23.69
Reaterro (m³)	18.14

Gabaritos de Escavação

TUBOS Ø INTERNO

Ø 0,30m
Ø 0,40m
Ø 0,50m
Ø 0,60m

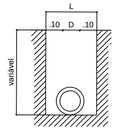

L = D + 20 cm

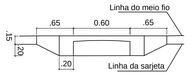

1 VISTA - Guia Chapéu/Boca de lobo

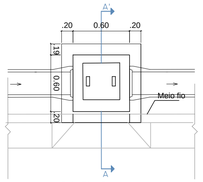

2 PLANTA - BLN

Esc.: 1/X

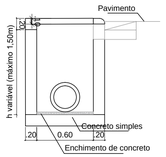

3 CORTE AA' - BLN

Esc.: 1/X

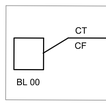

LEGENDA

BL 00 - Número da Boca de Lobo
CT - Cota de terreno
CF - Cota do Fundo
PF - Profundidade (CT-CF)

PREFEITURA MUNICIPAL DE JAGUARÃO
SECRETARIA PLANEJAMENTO E URBANISMO
ESCRITORIO TÉCNICO

ACADEMIA DA SAÚDE
Praça do Bairro Indianópolis

DRENAGEM - ACESSIBILIDADE
Rua Joaquim Lino de Souza s/nº - Praça Bairro Indianópolis

RESPONSÁVEL TÉCNICO:
Arq. Leticia Fernandes
CAU A33469-3
Eng. Civil André Timm
CREA 107270

PREFEITURA:
Rubens Kern
Secretário de Planejamento e Urbanismo

DESENHO:	DATA:	ESCALA:	PRANCHA
Raphaely A. S. Gindri	abril/2020	INDICADA	05/06