


DADOS DE PROJETO

ÁREA	DIVISÃO	POP./M²	POPULAÇÃO
45 M²	F-3	2	90 PESSOAS

CNAE: 9319-1/99	DIVISÃO: F-3
OCUPAÇÃO: LOCAIS DE REUNIÃO DE PÚBLICO	
DESCRIÇÃO: OUTRAS ATIVIDADES ESPORTIVAS NÃO ESPECIFICADAS ANTERIORMENTE	
CARGA DE INCÊNDIO: 300	
RISCO: BAIXO	
CARACTERÍSTICAS CONSTRUTIVAS: X	
ÁREA COBERTA: 58,70 M²	
ÁREA CONSTRUÍDA: 58,70 M²	
POPULAÇÃO TOTAL: 90 PESSOAS	
SAÍDAS DE EMERGÊNCIA: 2	
DISTÂNCIA MÁXIMA A PERCORRER PERMITIDA: 40 M	
DISTÂNCIA MÁXIMA A PERCORRER: 8,97 M	
BRIGADISTAS: 2 BRIGADISTAS	

LEGENDA
(conforme NBR 14100 e NBR 13434)

Código bombeiros	Símbolo	Placa	Descrição	Quantidade
17 300x150		SAÍDA	SAÍDA DE EMERGÊNCIA Indicação da saída de emergência. Dimensões mínimas 15x30cm (HxL)	2
13 300x150			SAÍDA DE EMERGÊNCIA Indicação do sentido de uma saída de emergência. Dimensões mínimas 15x30 (HxL)	2
	---	Indicação em planta	ROTA DE FUGA Saída final (somente em planta)	
01 D=200			PROIBIDO FUMAR Local onde o fumo pode aumentar o risco de incêndio. Dimensões mínimas D=20cm	1
	I		ILUMINAÇÃO DE EMERGÊNCIA Bloco autônomo 30Leds 2w sobrepor	4
23 300x200			EXTINTOR DE INCÊNDIO Indicação o extintor de incêndio	2
	▲		EXTINTOR DE INCÊNDIO Extintor pó químico -PQS -classe ABC. Cap. Extintora 2A-20BC - 4 kg	2

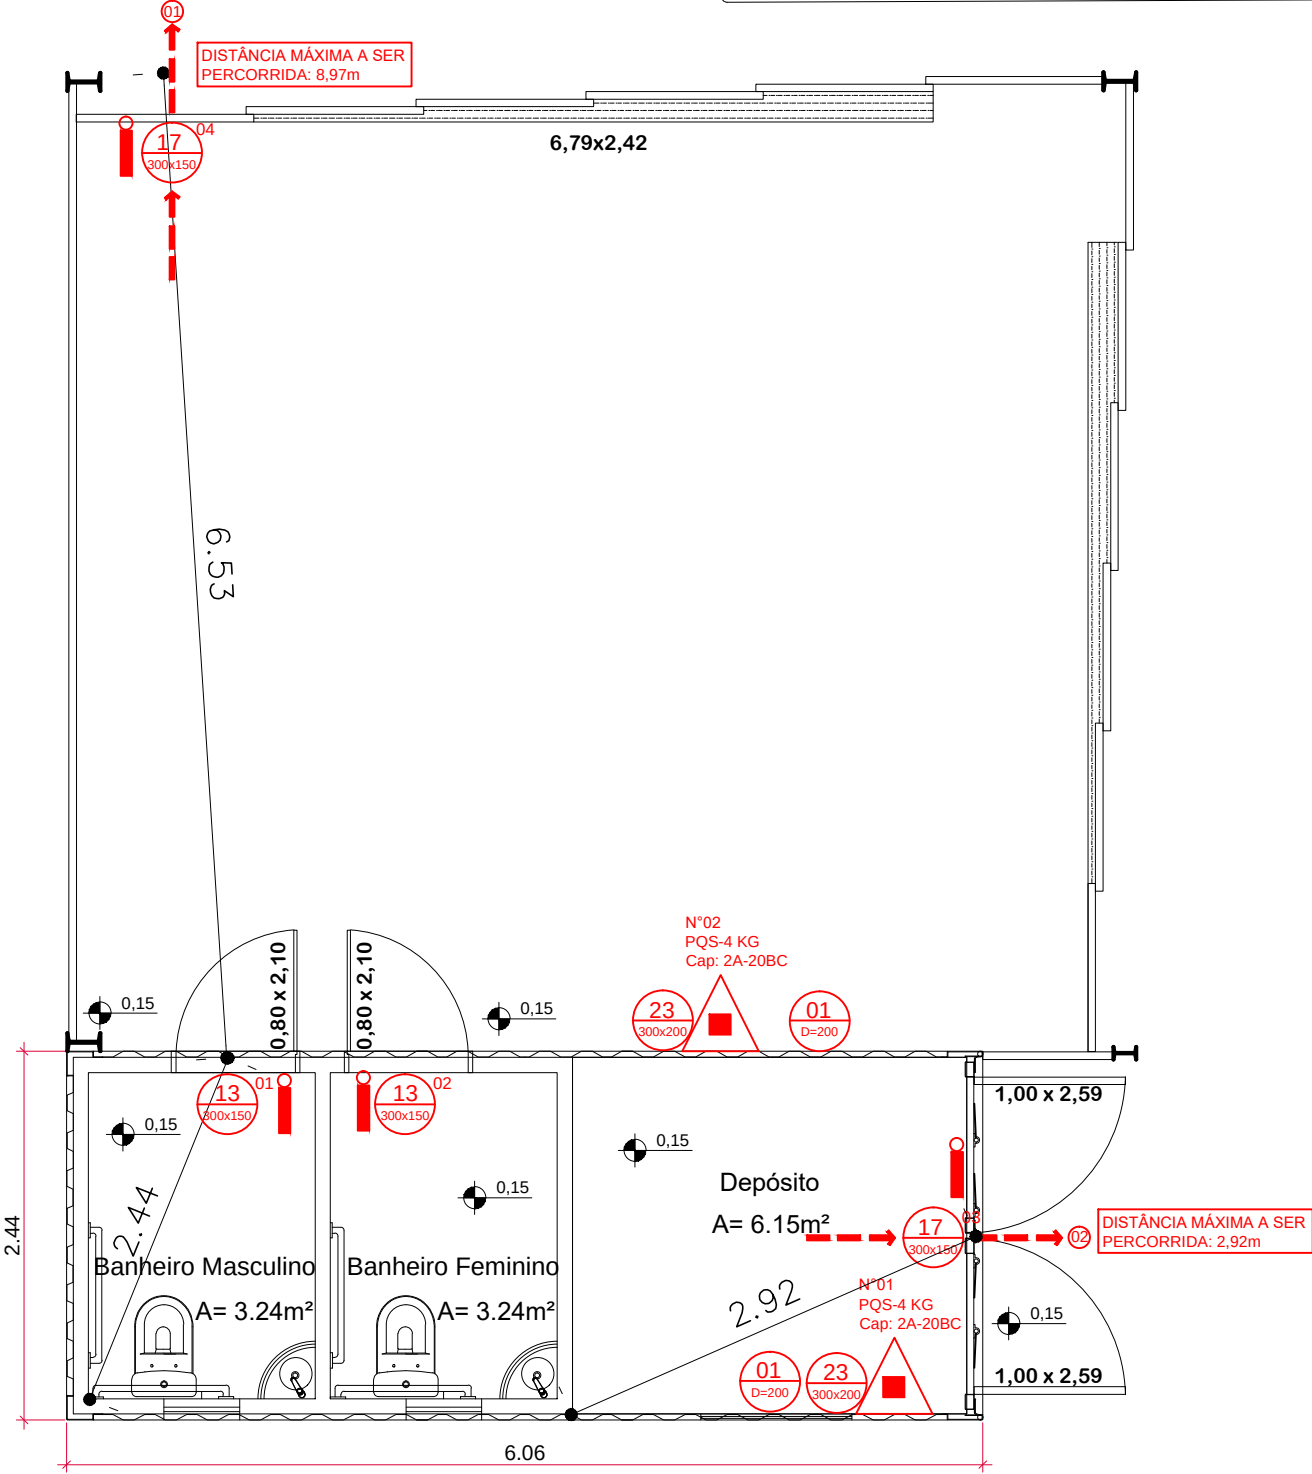

01 PLANTA BAIXA - PPCI

Esc.: 1:50



PREFEITURA MUNICIPAL DE JAGUARÃO
SECRETARIA PLANEJAMENTO E URBANISMO
ESCRITÓRIO TÉCNICO

ACADEMIA DA SAÚDE
Praça do Bairro Indianópolis

PREVENÇÃO E PROTEÇÃO CONTRA INCÊNDIO - PPCI
Rua Joaquim Lino de Souza s/nº - Praça Bairro Indianópolis

RESPONSÁVEL TÉCNICO:

PREFEITURA:

Arq. Leticia Fernandes
CAU A33469-3

Eng. Civil André Timm
CREA 107270

Rubens Kern
Secretário de Planejamento e Urbanismo

DESENHO:

Raphaely A. S. Gindri

DATA:

abril/2020

ESCALA:

INDICADA

PRANCHA

06/06