
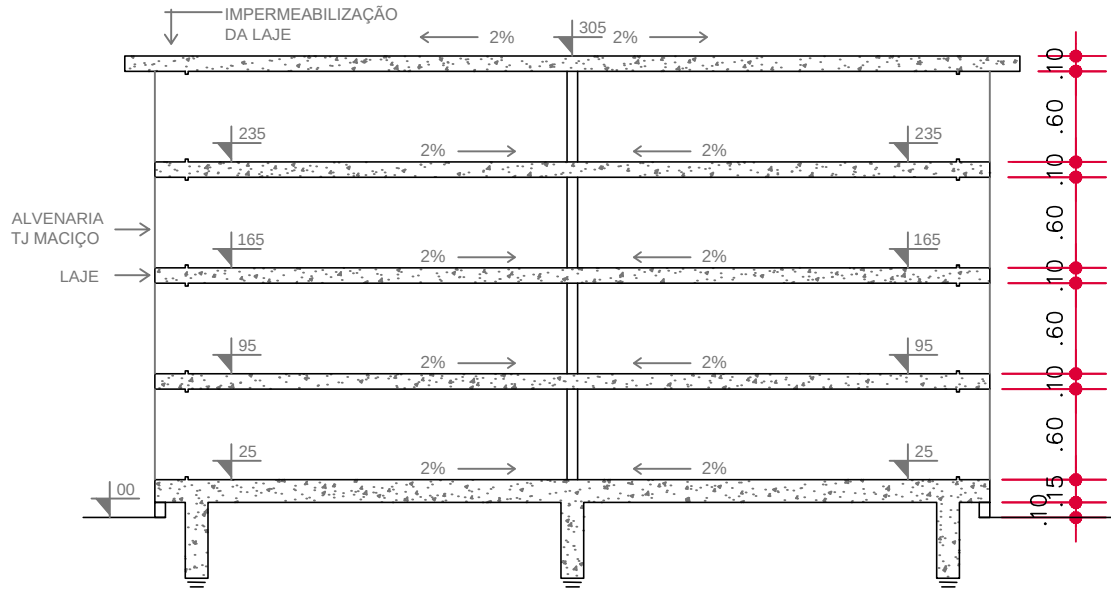
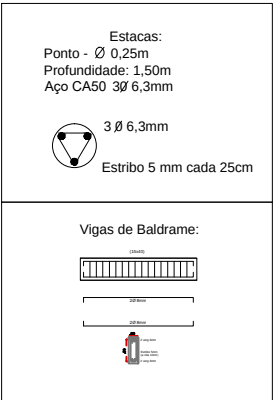
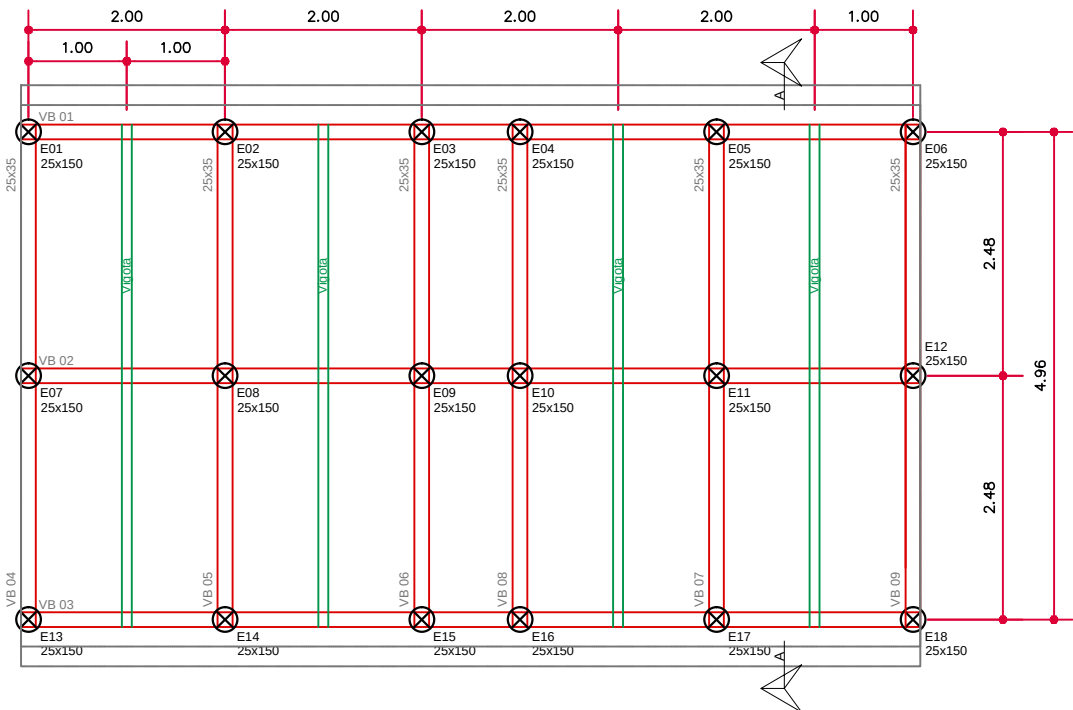
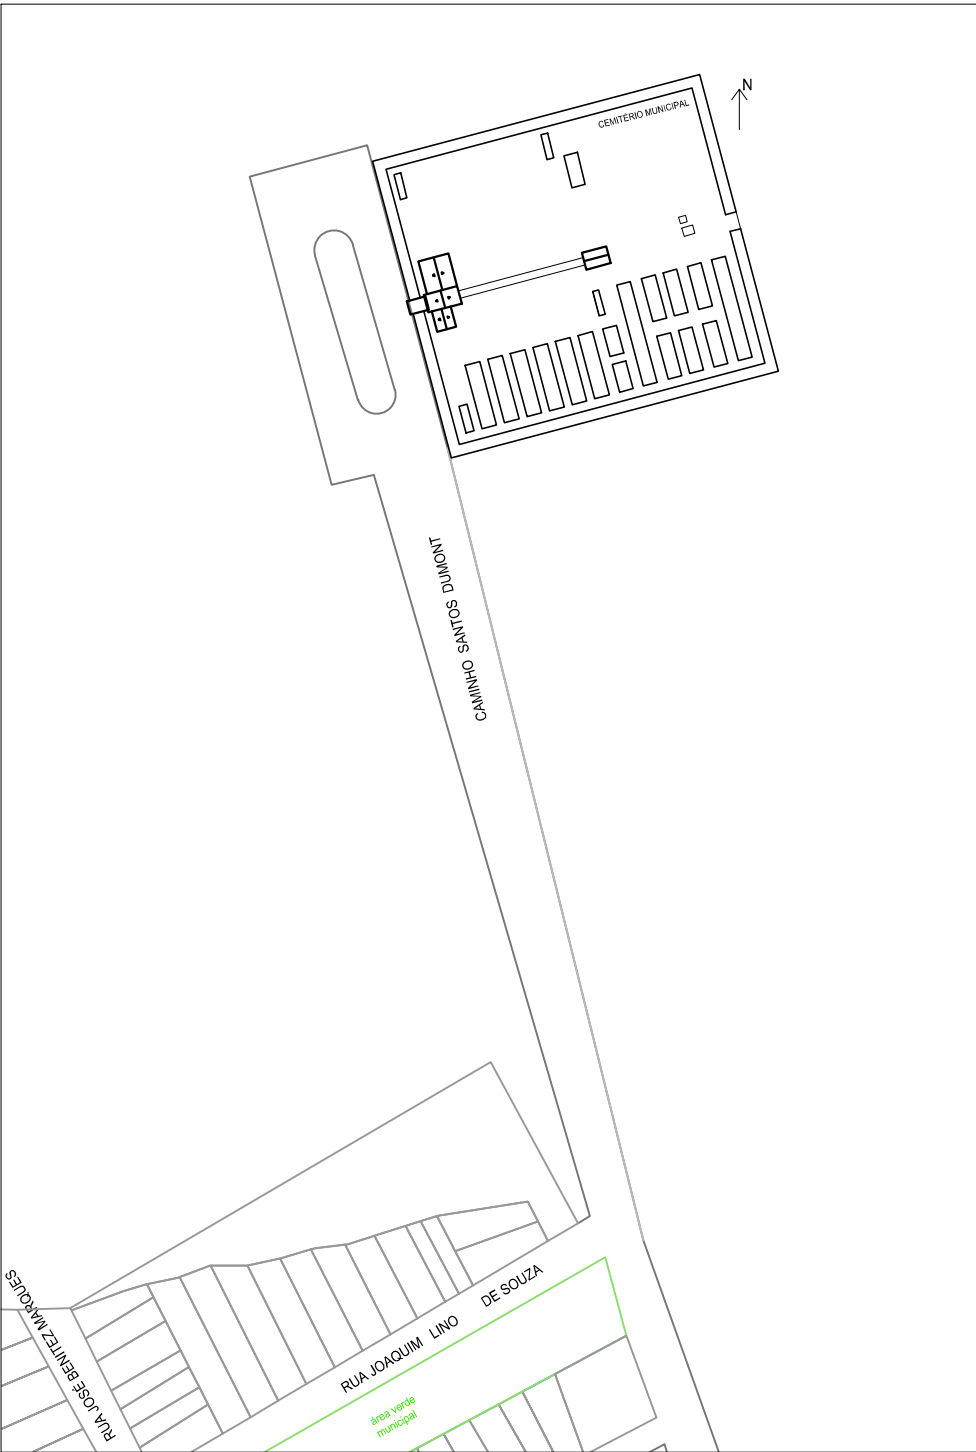
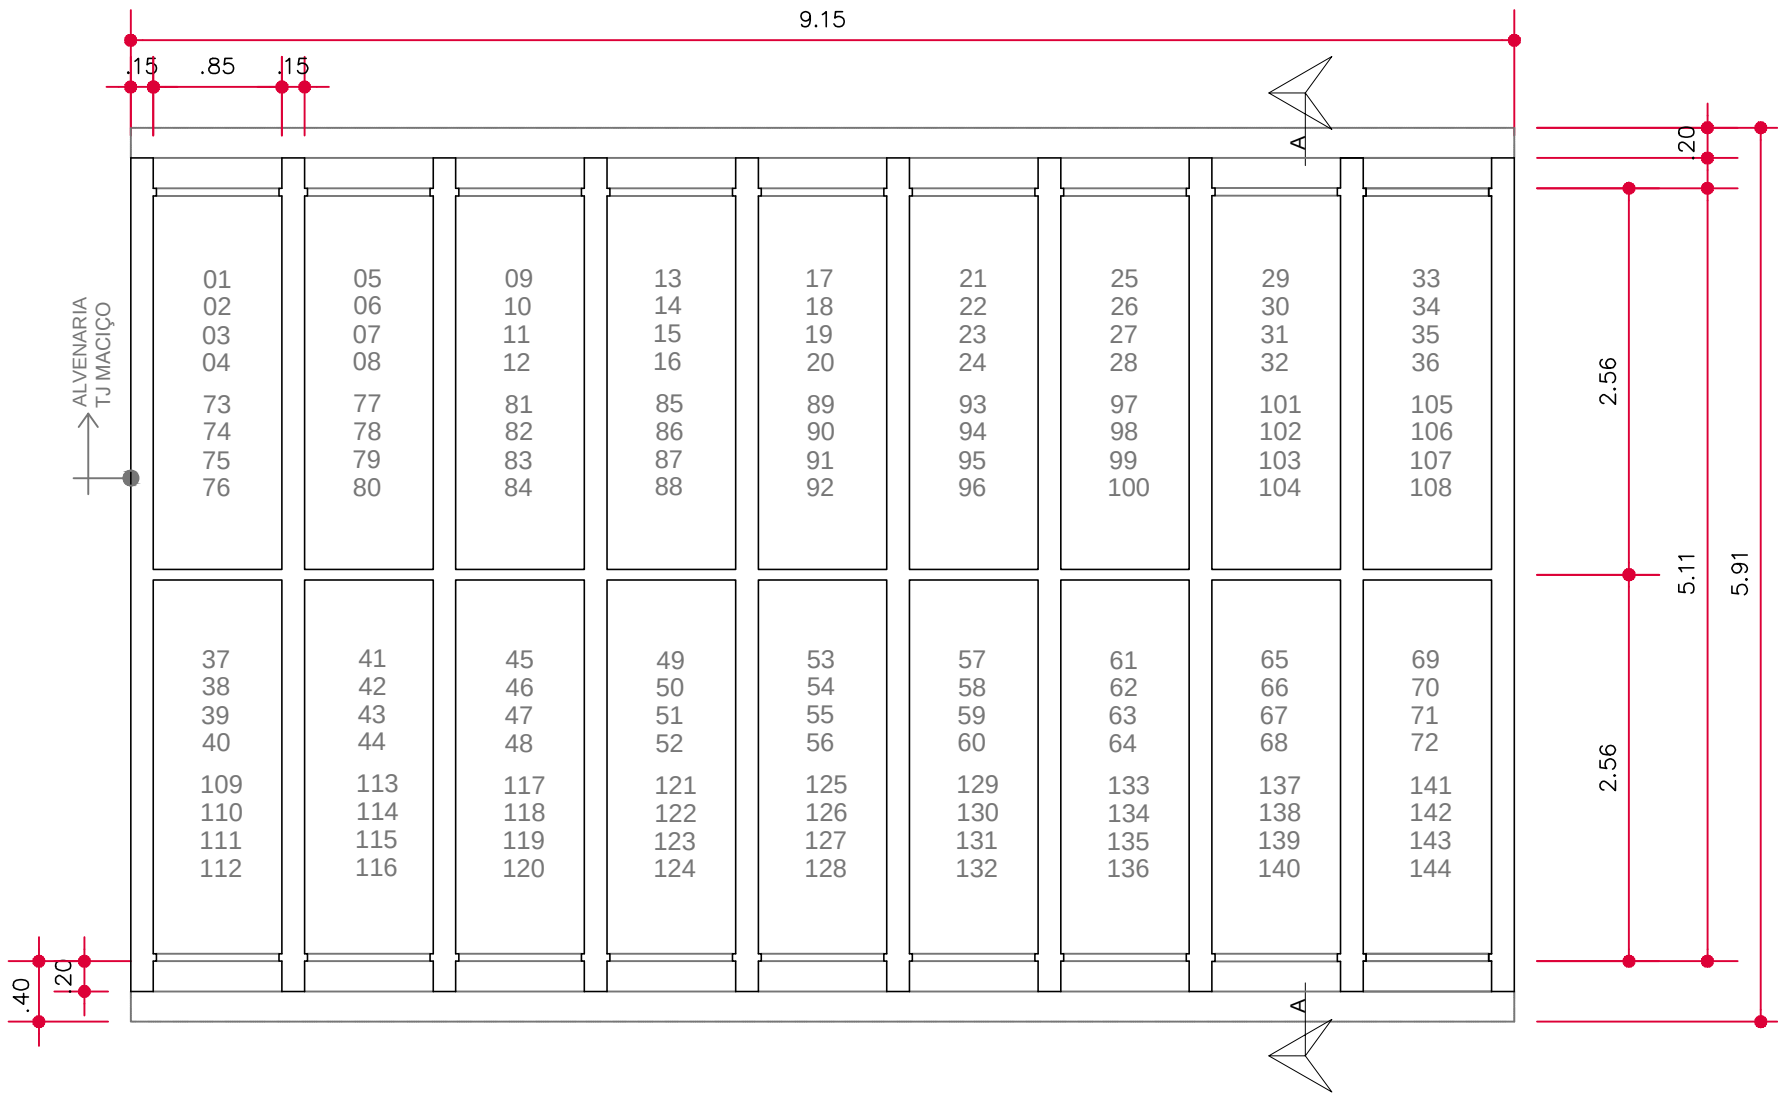
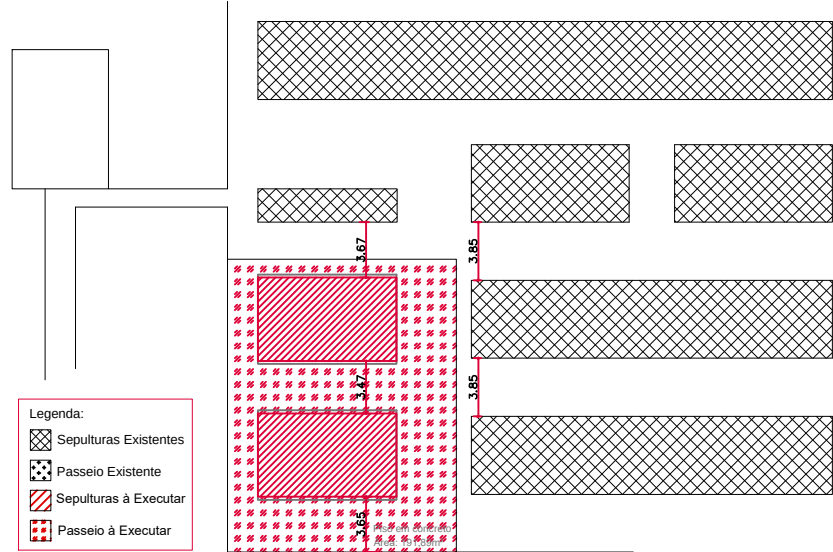


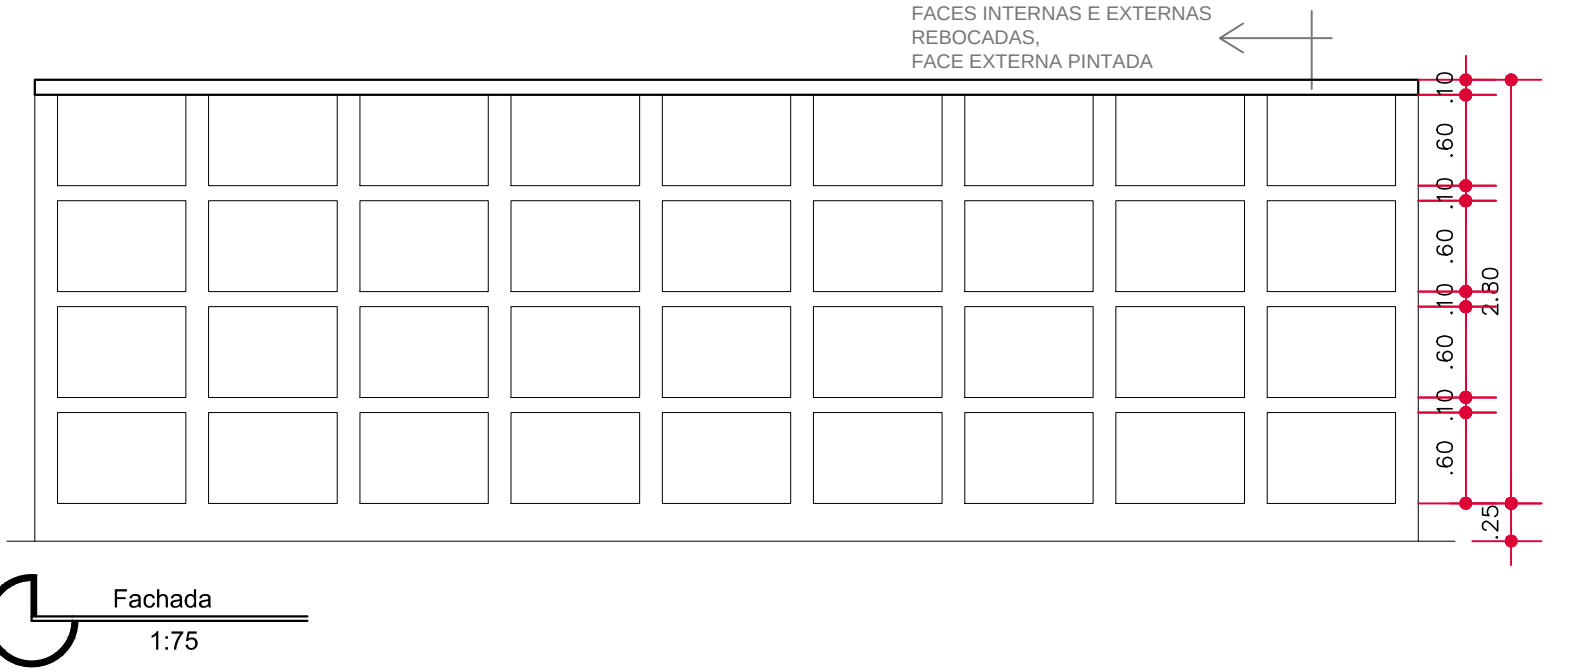

 PREFEITURA MUNICIPAL DE JAGUARÃO Secretaria de Planejamento e Urbanismo		
AMPLIAÇÃO DO CEMITÉRIO MUNICIPAL Construção de 144 Sepulturas		
Planta de Situação, Localização, Planta Baixa, Corte, Fachada e Fundações Caminho Santos Dumont s/nº, Jaguarão RS		
Responsável Técnico		Prefeitura
Ariane Paiva Rojahn CAU A47835-0	Stella Harkins CREA/RS 235968	Luiz Carlos Barreto Secretário de Planejamento e Urbanismo
Data:	Escala:	Prancha:
02/2021	Indicada	01/02