



RUA BENTO GONÇALVES

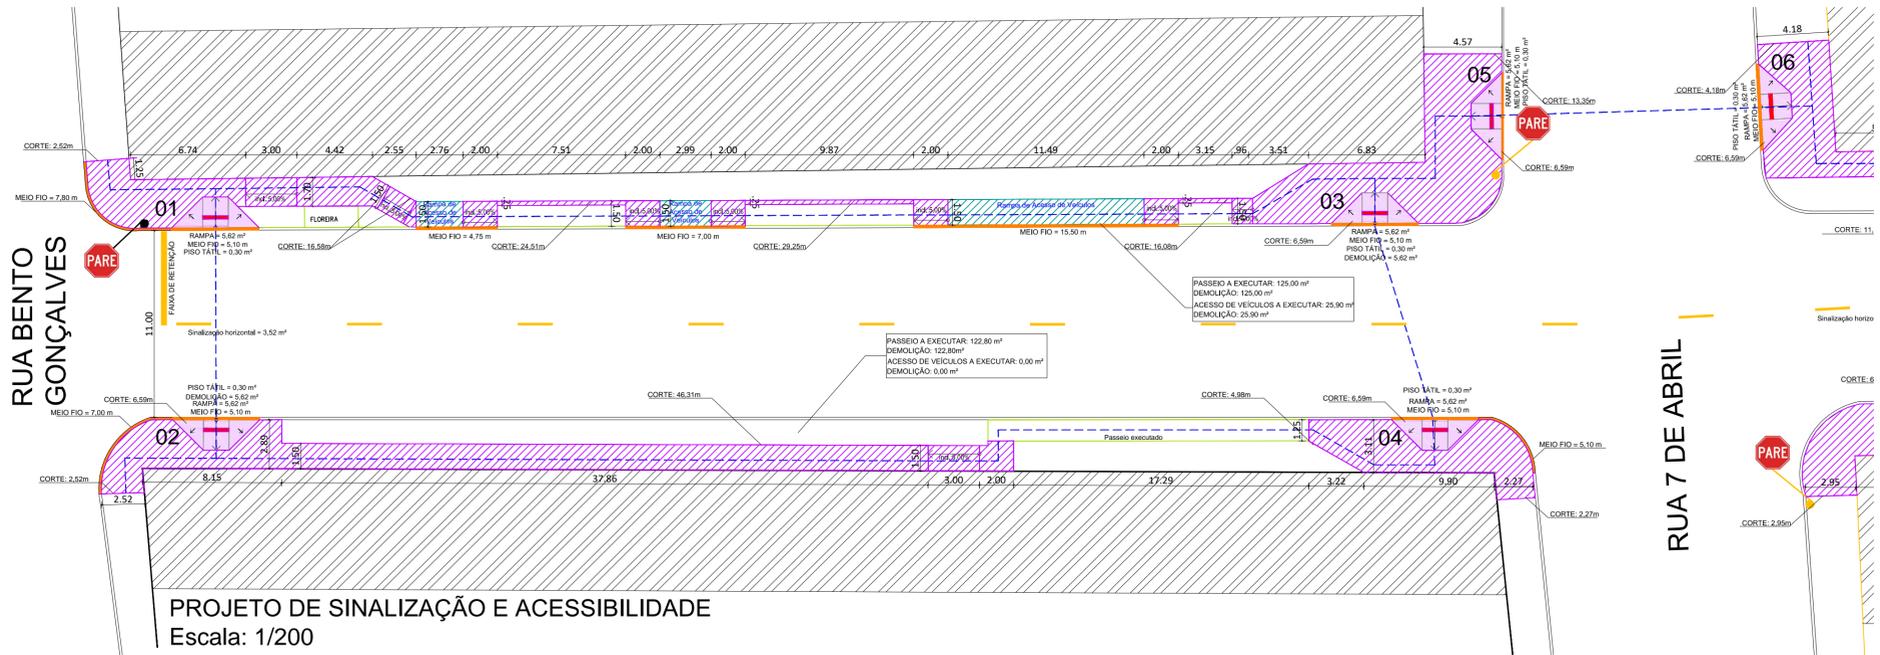

PROJETO DE SINALIZAÇÃO E ACESSIBILIDADE
Escala: 1/200


RUA 7 DE ABRIL

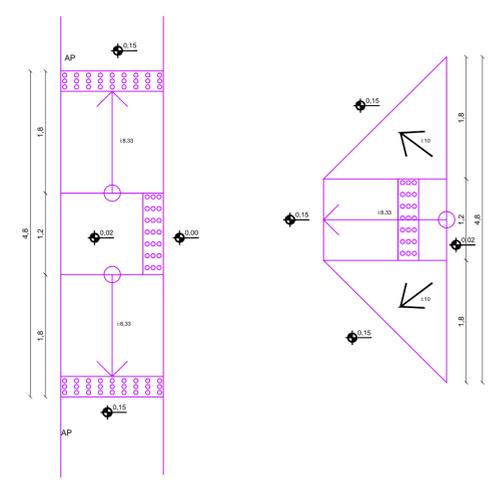

Detalhamento das rampas
Escala 1/50

- NOTAS:
- Os passeios indicados como A EXECUTAR deverão ser realizados os serviços de regularização e compactação do terreno, lastro de brita de 5cm e piso em concreto de espessura 7cm

RUA 7 DE ABRIL

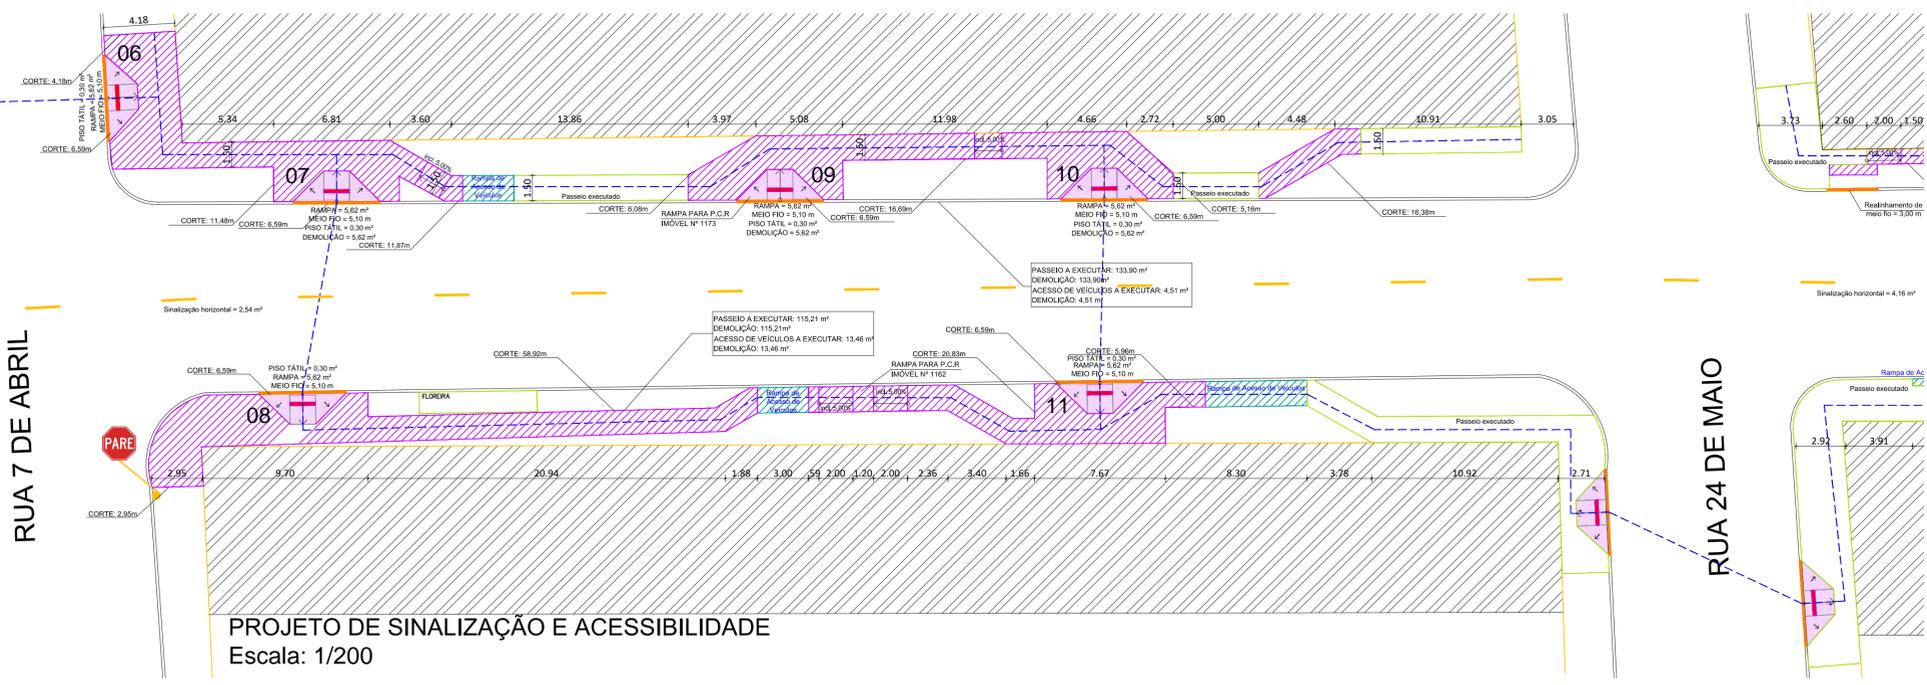

PROJETO DE SINALIZAÇÃO E ACESSIBILIDADE
Escala: 1/200

RUA 24 DE MAIO

AUGUSTO LEIVAS		Unid	LICITADO	EXECUTADO	SALDO	A EXECUTAR TOTAL	A REPROGRAMAR CAIXA	A REPROGRAMAR PMJ
2	PAVIMENTAÇÃO							
2.1	FORNECIMENTO E COLOCAÇÃO DE MEIO-FIO PRÉ-MOLDADO	m	753	677,7	m	75,3	m	66,05
2.2	REALINHAMENTO DE MEIO-FIO	m	-	-	6	6	m	0
4	ACESSIBILIDADES							
4.1	REGULARIZAÇÃO E COMPACTAÇÃO MANUAL DO TERRENO	m ²	1003,36	0	m ²	1003,36	m ²	734,96
4.2	LASTRO DE BRITA ESPESURA 5cm	m ³	50,17	0	m ³	50,168	m ³	36,75
4.3	PISO (CALÇADA) EM CONCRETO ESPESURA 7cm COM JUNTA DE DILATAÇÃO EM MADEIRA	m ²	1003,36	0	m ²	1003,36	m ²	561,24
4.4	RAMPAS DE ACESSIBILIDADE	m ²	207,48	0	m ²	207,48	m ²	100,89
4.5	PISO TÁTIL	m ²	38,52	0	m ²	38,52	m ²	5,70
4.6	RAMPAS DE GARAGEM	m ²	-	-	-	-	m ²	67,13
4.7	DEMOLIÇÃO DE PASSEIO	m ²	-	-	-	-	m ²	734,96
4.8	CORTE	m	-	-	-	-	m	500,86
5	SINALIZAÇÃO							
5.1	SINALIZAÇÃO HORIZONTAL	m ²	10,8	0	m ²	10,8	m ²	10,8
5.2	SINALIZAÇÃO VERTICAL	unid	8	5	unid	3	unid	3

PREFEITURA MUNICIPAL DE JAGUARÃO
SECRETARIA PLANEJAMENTO E URBANISMO
ESCRITÓRIO TÉCNICO

PROJETO PAV. ASFÁTICA E DRENAGEM - Contrato 1003.096-18
RUA AUGUSTO LEIVAS (entre a Gal. Menna Barreto e Rua Bento Gonçalves)

PROJETO DE SINALIZAÇÃO E ACESSIBILIDADE - REPROGRAMAÇÃO
Rua Augusto Leivas - km 0+000 ao km 0+380

RESPONSÁVEL TÉCNICO: PREFEITURA:
Eng. Civil André Timm
CREA 107270

Rubens Kern
Secretário de Planejamento e Urbanismo

PRANCHA
01/02

DESENHO:
Eng. Stella Harkins

DATA:
abril/2020

ESCALA:
INDICADA