
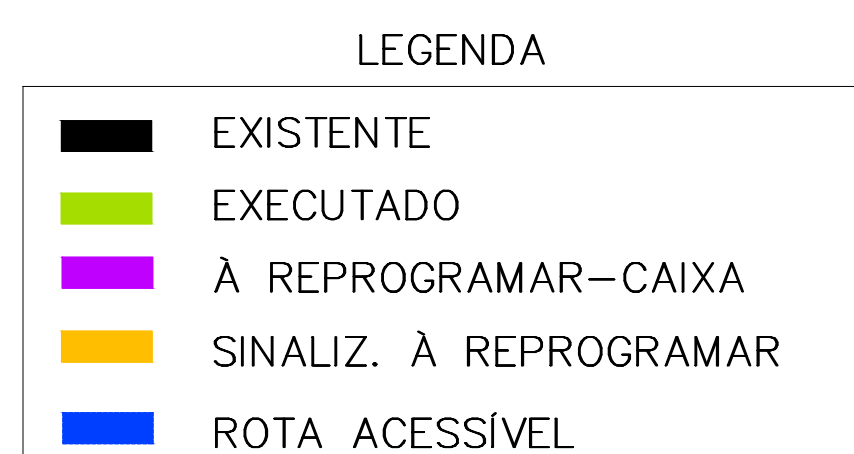
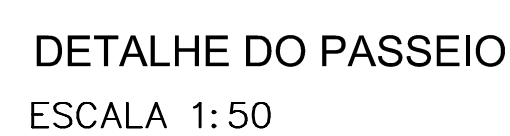


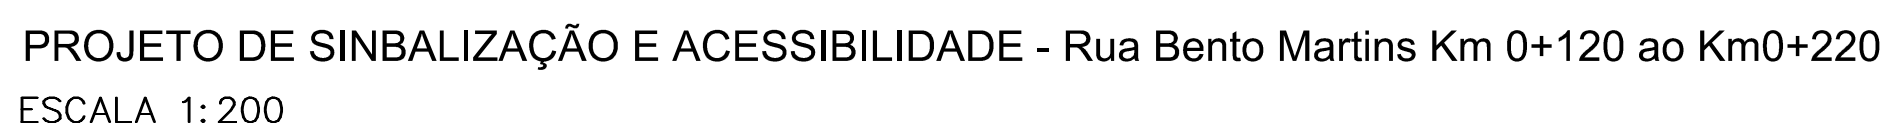

RUA BENTO MARTINS		Unid	TOTAL	EXECUTADO	SALDO		A EXECUTAR TOTAL		A REPROGRAMAR CAIXA		A REPROGRAMAR PMU	
2	PAVIMENTAÇÃO											
2.1	FORNECIMENTO E COLOCAÇÃO DE MEIO-FIO PRÉ-MOLDADO	m	1256	1256	m	0	m	0	m	0	m	m
2.2	REALINHAMENTO DE MEIO-FIO	m	-	-	m	0	m	0	m	0	m	m
4	ACESSIBILIDADES											
4.1	REGULARIZAÇÃO E COMPACTAÇÃO MANUAL DO TERRENO	m²	608,80	590	m²	18,80	m²	31,3	m²	18,80	m²	12,50
4.2	LASTRO DE BRITA ESPESURA 5cm	m³	30,44	29,5	m³	0,94	m³	1,57	m²	0,94	m²	0,62
4.3	PISO (CALÇADA) EM CONCRETO ESPESURA 7cm COM JUNTA DE DILATAÇÃO EM MADEIRA	m³	608,80	590	m³	18,80	m³	31,3	m²	18,80	m³	12,50
4.4	RAMPAS DE ACESSIBILIDADE	m²	66,00	0	m²	66,00	m²	0	m²	-	-	-
4.5	Demolição de piso	m²	-	-	-	-	-	24,18	m²	24,18	m²	-
4.6	Corte longitudinal de piso	m	-	-	-	-	-	75,38	m²	75,38	m³	-
5	SINALIZAÇÃO											
5.1	SINALIZAÇÃO HORIZONTAL	m²	7,50	0	m²	7,50	m²	6,58	m²	6,58	m³	0,00
5.2	SINALIZAÇÃO VERTICAL	unid	4,00	0	unid	4,00	unid	0	unid	0,00	unid	0,00
5.3	PLACAS DE RUA	unid	5,00	0	unid	5,00	unid	0	unid	0,00	unid	0,00

 PREFEITURA MUNICIPAL DE JAGUARÃO SECRETARIA PLANEJAMENTO E URBANISMO ESCRITORIO TECNICO		
PROJETO PAV. ASFÁTICA E DRENAGEM - Contrato 1003.096-18 RUA BENTO MARTINS (entre a Rua 24 de Maio e Menna Barreto)		
PROJETO ACESSIBILIDADE E SINALIZAÇÃO - REPROGRAMAÇÃO Rua Bento Martins - km 0+000 ao km 0+220		
RESPONSÁVEL TECNICO: Eng. Civil André Timm CREA 107270	PREFEITURA: Rubens Kern Secretário de Planejamento e Urbanismo	PRANCHA 01/01
DESENHO: Arq. Leticia Fernandes	DATA: abril/2020	ESCALA: INDICADA