


PROJETO SINALIZAÇÃO – Rua Curuzú km 0+280 ao km 0+400

Escala 1:200

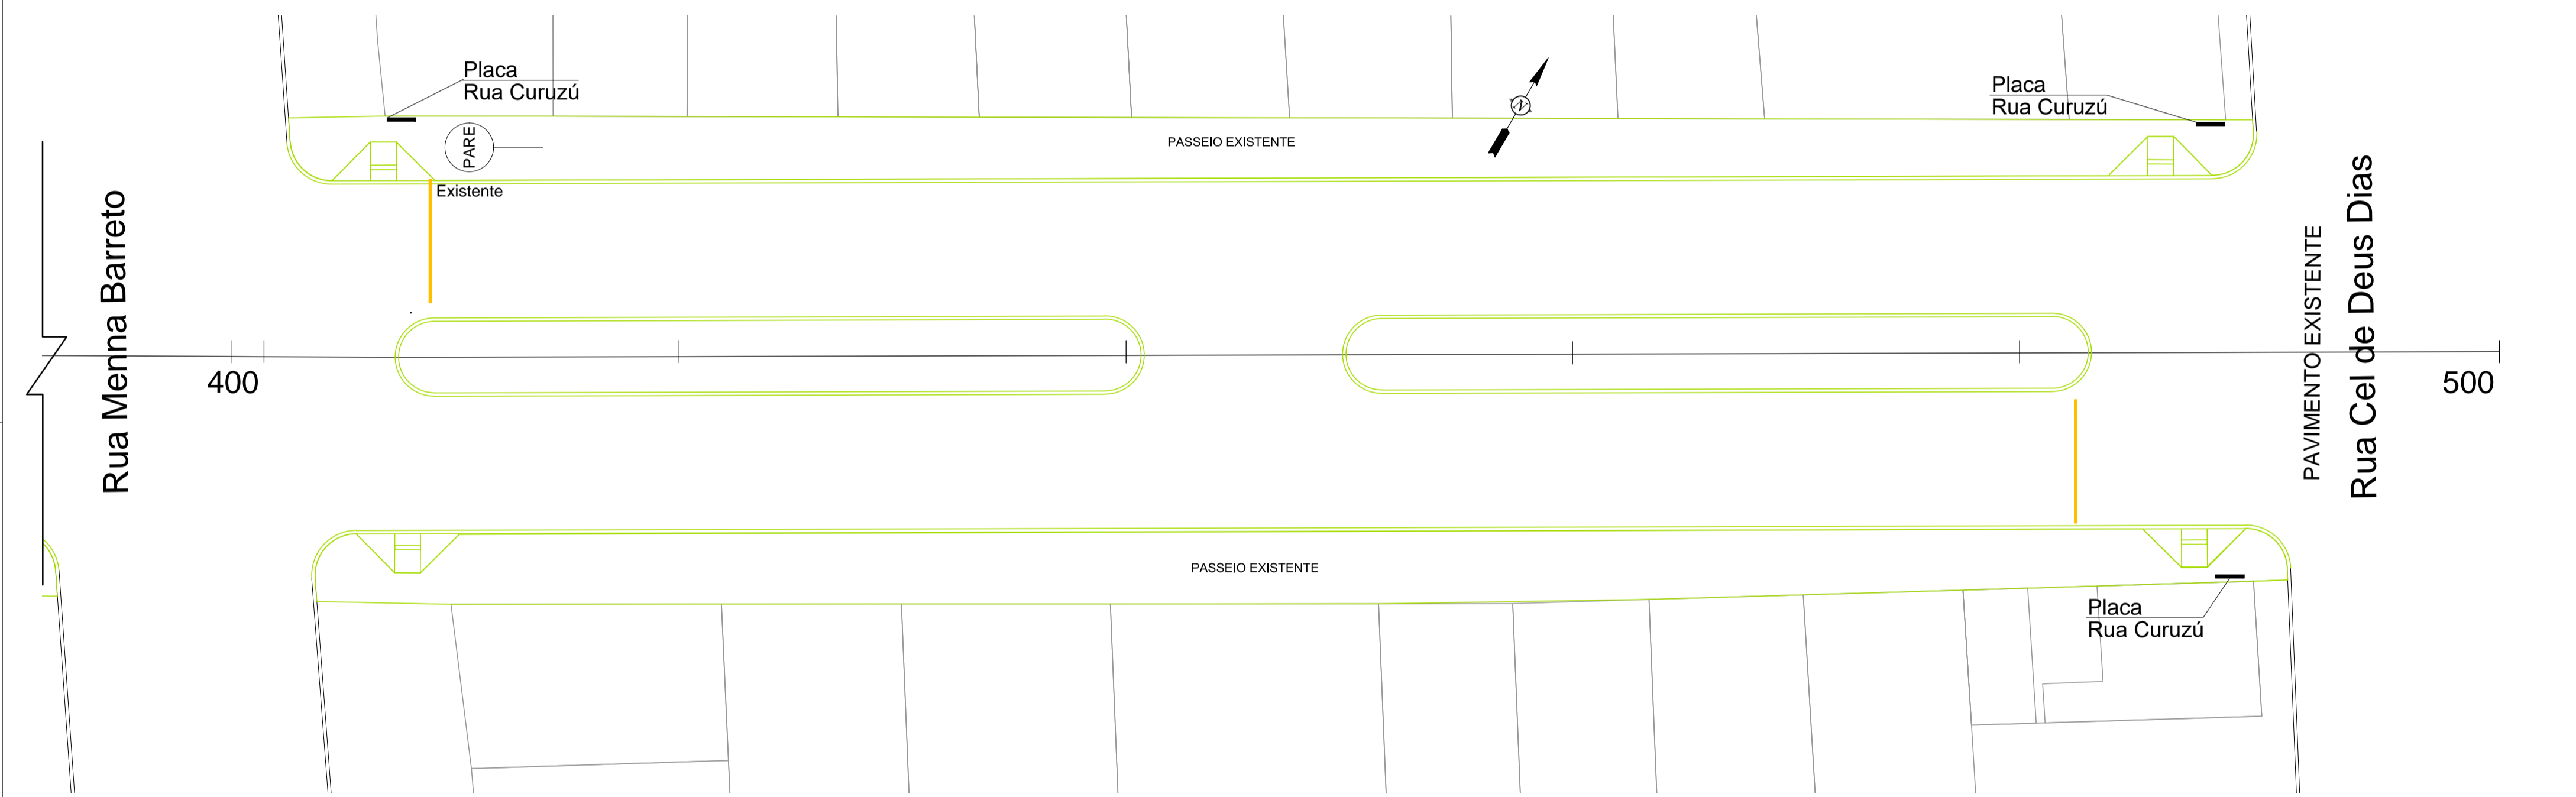

PROJETO SINALIZAÇÃO – Rua Curuzú km 0+400 ao km 0+500

Escala 1:200

LEGENDA

- EXISTENTE
- EXECUTADO
- À REPROGRAMAR – CAIXA
- À REPROGRAMAR – ACESSO VEÍCULOS
- SINALIZ. À REPROGRAMAR
- ROTA ACESSÍVEL

RUA CURUZÚ		Unid	TOTAL	EXECUTADO	SALDO	A EXECUTAR TOTAL	A REPROGRAMAR CAIXA	A REPROGRAMAR PMJ
<b>2</b>	<b>PAVIMENTAÇÃO</b>							
2.1	FORNECIMENTO E COLOCAÇÃO DE MEIO-FIO PRÉ-MOLDADO	m	1256	1004,75	m	251,25	m	23,1
<b>4</b>	<b>ACESSIBILIDADES</b>							
4.1	REGULARIZAÇÃO E COMPACTAÇÃO MANUAL DO TERRENO	m <sup>2</sup>	1321,07	772,07	m <sup>2</sup>	549,00	m <sup>2</sup>	120,79
4.2	LASTRO DE BRITA ESPESURA 5cm	m <sup>3</sup>	66,05	38,6	m <sup>3</sup>	27,45	m <sup>3</sup>	6,04
4.3	PISO (CALÇADA) EM CONCRETO ESPESURA 7cm COM JUNTA DE DILATAÇÃO EM MADEIRA	m <sup>2</sup>	1321,07	772,07	m <sup>2</sup>	549,00	m <sup>2</sup>	63,09
4.4	RAMPAS DE ACESSIBILIDADE	m <sup>2</sup>	108,00	0	m <sup>2</sup>	108,00	m <sup>2</sup>	41,73
4.5	RAMPAS DE GARAGEM	m <sup>2</sup>	-	-	-	-	-	15,97
4.5	Demolição de piso	m <sup>2</sup>			0,00	m <sup>2</sup>	44,22	m <sup>2</sup>
4.6	Corte longitudinal de piso	m			0,00	m	39,27	m
4.7	Guia de concreto 5x15cm	m			0,00	m	11,2	m
4.9	Meio fio a realinhar	m			0,00	m	31	m
4.9	Ladrilho Hidráulico 20x20cm Tátil Alerta vermelho	m <sup>2</sup>			0,00	m <sup>2</sup>	2,4	m <sup>2</sup>
<b>5</b>	<b>SINALIZAÇÃO</b>							
5.1	SINALIZAÇÃO HORIZONTAL	m <sup>2</sup>	25,00	0	m <sup>2</sup>	25,00	m <sup>2</sup>	9,51
5.2	SINALIZAÇÃO VERTICAL	unid	6,00	0	unid	6,00	unid	1,00
5.3	PLACA NOME DE RUA	unid	4,00	0	unid	0,00	unid	3,00

**PREFEITURA MUNICIPAL DE JAGUARÃO**  
SECRETARIA PLANEJAMENTO E URBANISMO  
ESCRITÓRIO TÉCNICO

---

PROJETO PAV. ASFÁTICA E DRENAGEM - Contrato 1003.096-18  
RUA CURUZÚ (entre a Rua Carlos Alberto Ribas e a Rua Coronel de Deus Dias)

---

PROJETO SINALIZAÇÃO - REPROGRAMAÇÃO  
Rua Curuzú - km 0+280 ao km 0+500

RESPONSÁVEL TÉCNICO:	PREFEITURA:	PRANCHA
Eng. Civil André Timm <small>CREA 107270</small>	Rubens Kern <small>Secretário de Planejamento e Urbanismo</small>	02/02
DESENHO: Arq. Leticia Fernandes	DATA: abril/2020	ESCALA: INDICADA