



PROJETO SINALIZAÇÃO E ACESSIBILIDADE - Rua XV de Novembro km 0+000 ao km 0+200
Escala 1:250

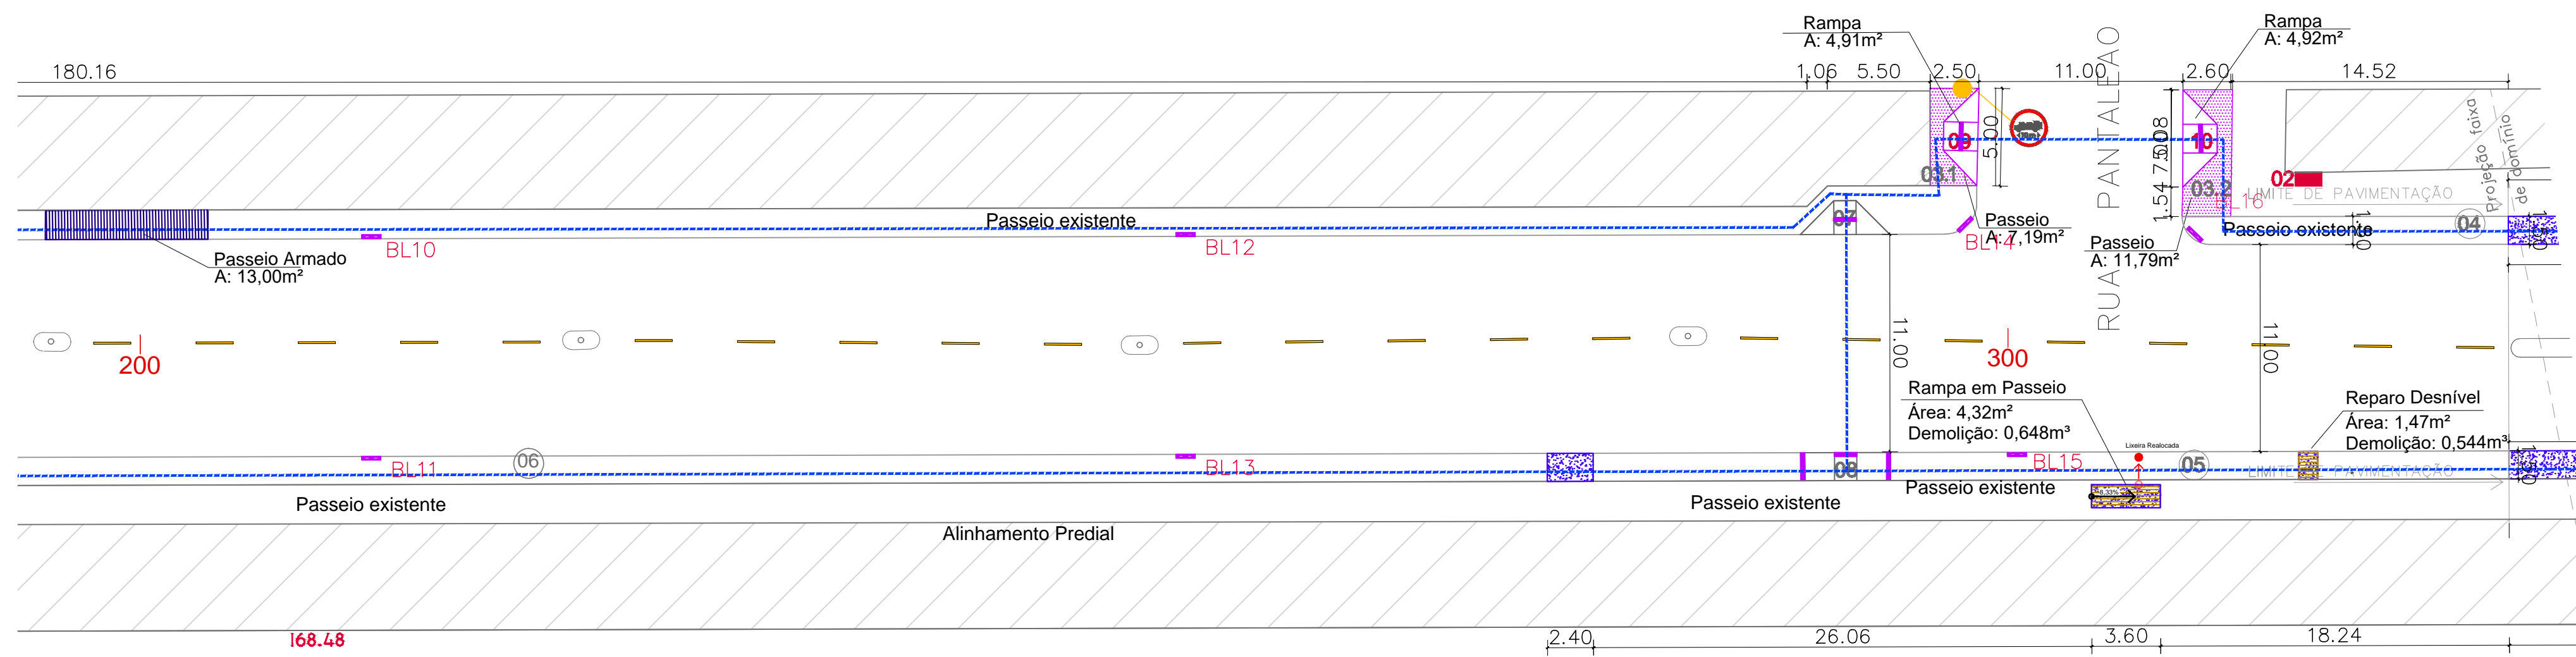

PROJETO SINALIZAÇÃO E ACESSIBILIDADE - Rua XV de Novembro km 0+200 ao km 0+320
Escala 1:250

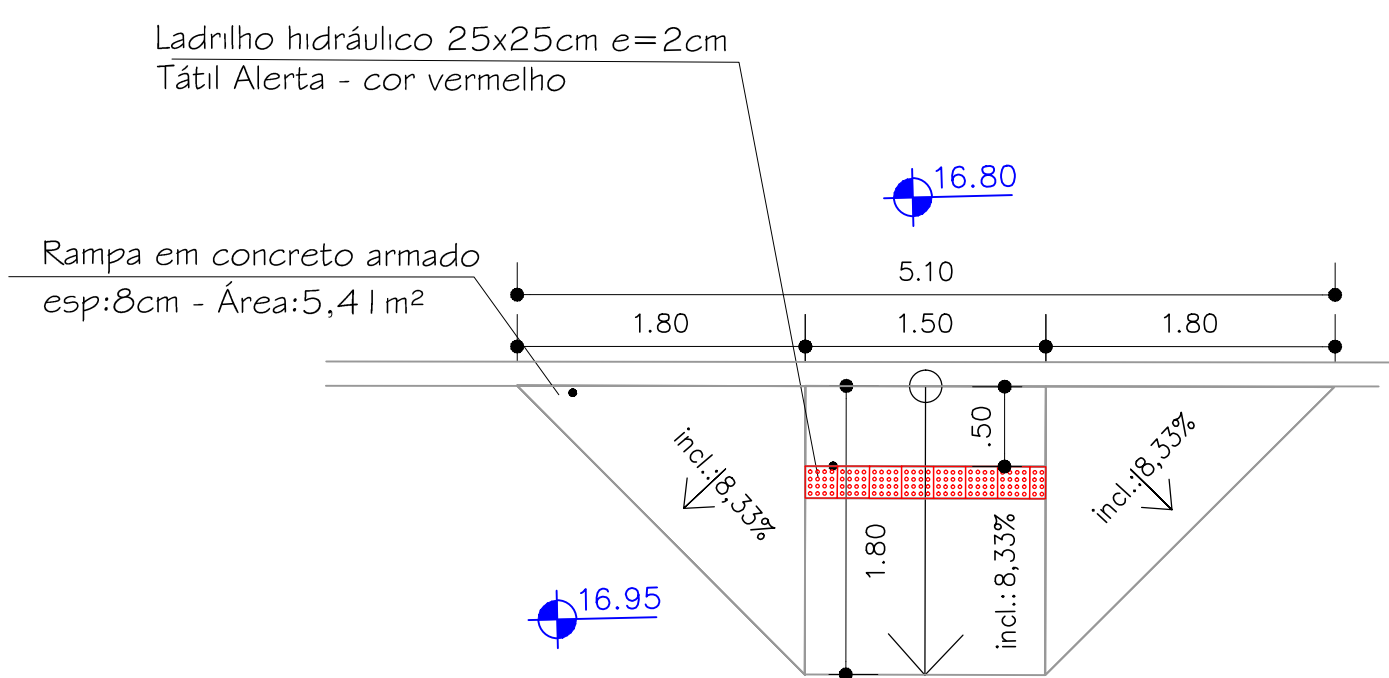

DETALHAMENTO RAMPAS
S/ Escala

RUA XV DE NOVEMBRO		Unid	TOTAL	EXECUTADO	SALDO	A EXECUTAR TOTAL	A REPROGRAMAR CAIXA	A REPROGRAMAR PMJ
2	PAVIMENTAÇÃO							
2.1	FORNECIMENTO E COLOCAÇÃO DE MEIO-FIO PRÉ-MOLDADO VAZADO (BOCA DE LOBO)	m	-	-	m	11	11	0
4	ACESSIBILIDADES							
4.1	REGULARIZAÇÃO E COMPACTAÇÃO MANUAL DO TERRENO	m²	19,15	0	m²	19,15	68,81	147,45
4.2	LASTRO DE BRITA ESPESSURA 5cm	m³	0,96	0	m³	0,96	3,44	7,37
4.3	PISO (CALÇADA) EM CONCRETO ESPESSURA 7cm COM JUNTA DE DILATAÇÃO EM MADEIRA	m²	19,15	0	m²	19,15	19,15	97,79
4.4	RAMPAS DE ACESSIBILIDADE	m²	34,5	0	m²	34,5	20,32	-
4.5	RAMPA DE GARAGEM	m²	-	-	-	-	10,49	-
4.6	PASSEIO ARMADO	m²	-	-	-	-	18,85	-
4.5	PISO TÁTIL 20X20 VERMELHO TIPO ALERTA	m²	-	-	-	-	3,92	-
4.6	Demolição de piso	m²	-	-	-	-	33,71	-
5	SINALIZAÇÃO							
5.1	SINALIZAÇÃO HORIZONTAL	m²	3,6	0	m²	3,6	3,31	0
5.2	SINALIZAÇÃO VERTICAL	unid	1	0	unid	1	1	3
5.3	PLACA ESMALTADA PARA IDENTIFICAÇÃO NR DE RUA., DIMENSÃO 45X25CM	unid	2	0	unid	2	2	0


PREFEITURA MUNICIPAL DE JAGUARÃO
 SECRETARIA PLANEJAMENTO E URBANISMO
 ESCRITÓRIO TÉCNICO

PROJETO PAV. ASFÁTICA E DRENAGEM - Contrato 1003.096-18
 RUA XV de Novembro (entre a Rua Gustavo Guimarães e BR 116)

PROJETO DE SINALIZAÇÃO E ACESSIBILIDADE - REPROGRAMAÇÃO
 Rua 24 de Maio - km 0+000 ao km 0+480

RESPONSÁVEL TÉCNICO: PREFEITURA:
 Eng. Civil André Timm CREA 107270 Rubens Kern Secretário de Planejamento e Urbanismo

PRANCHA
01/01

DESENHO: Gabriel Barbier DATA: abril/2020 ESCALA: INDICADA