


Vista em 3D - B
Sem Escala

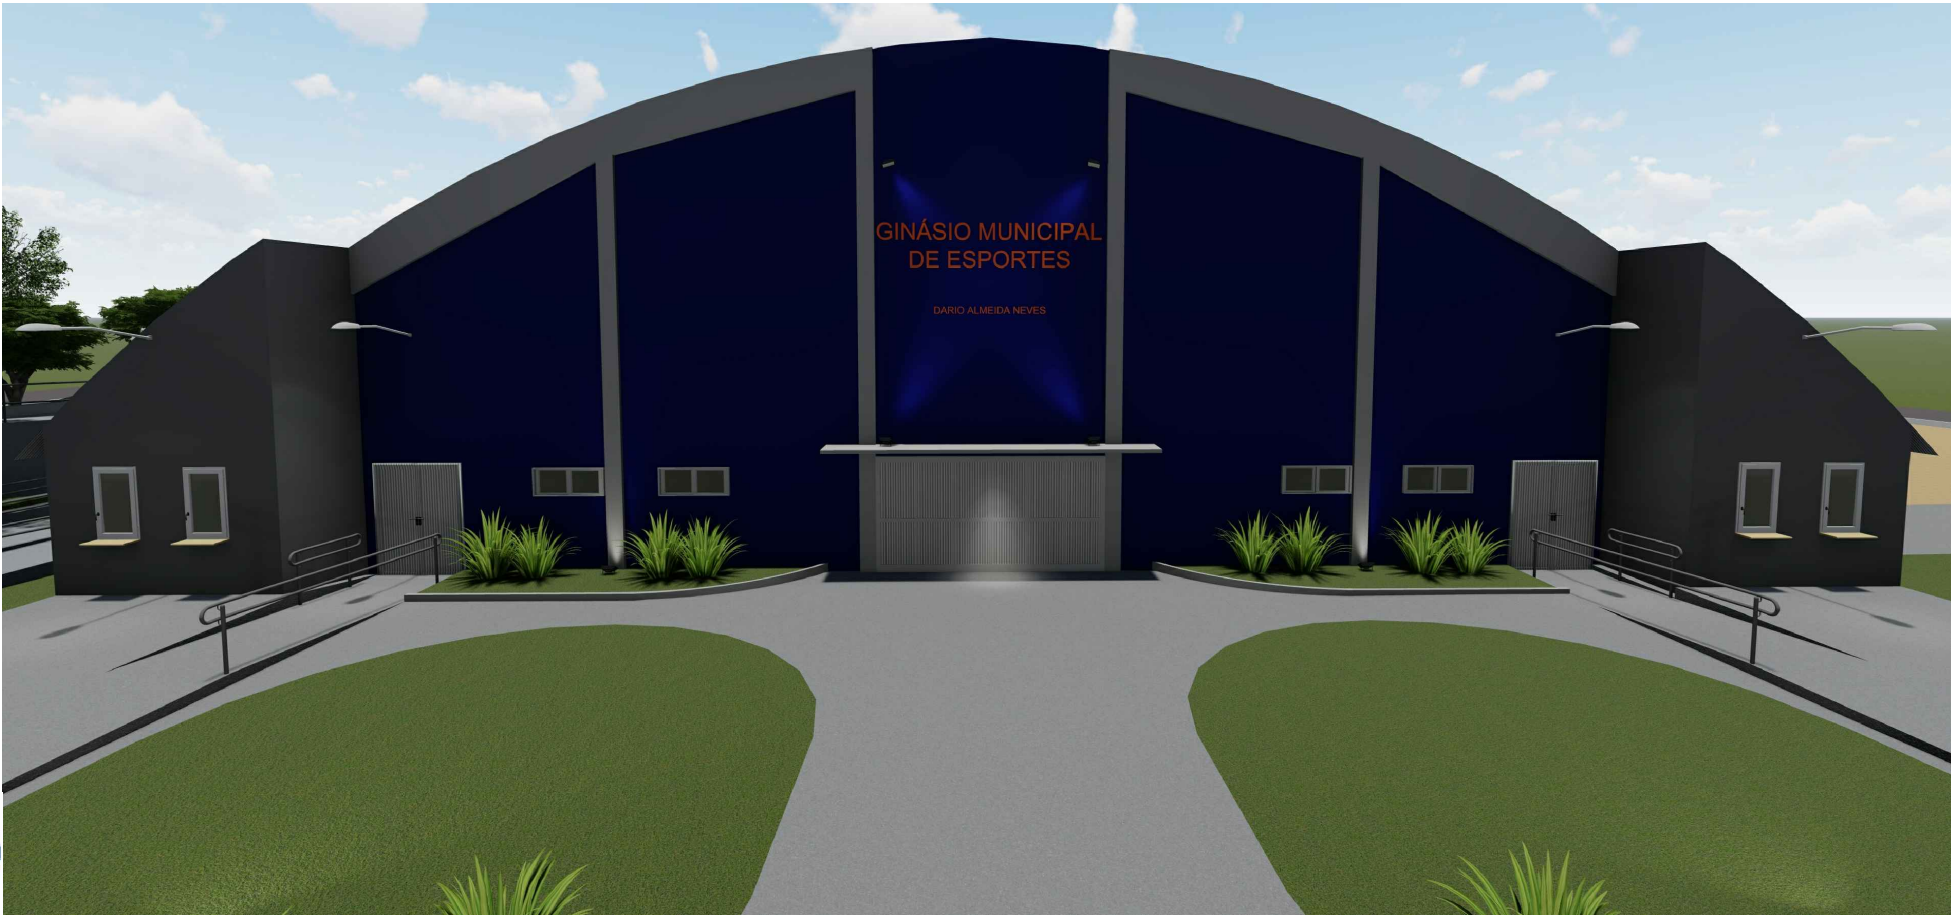

Vista em 3D - C
Sem Escala



Vista em 3D - D
Sem Escala





Vista em 3D - E
Sem Escala



Vista em 3D - F
Sem Escala



Vista em 3D - G
Sem Escala

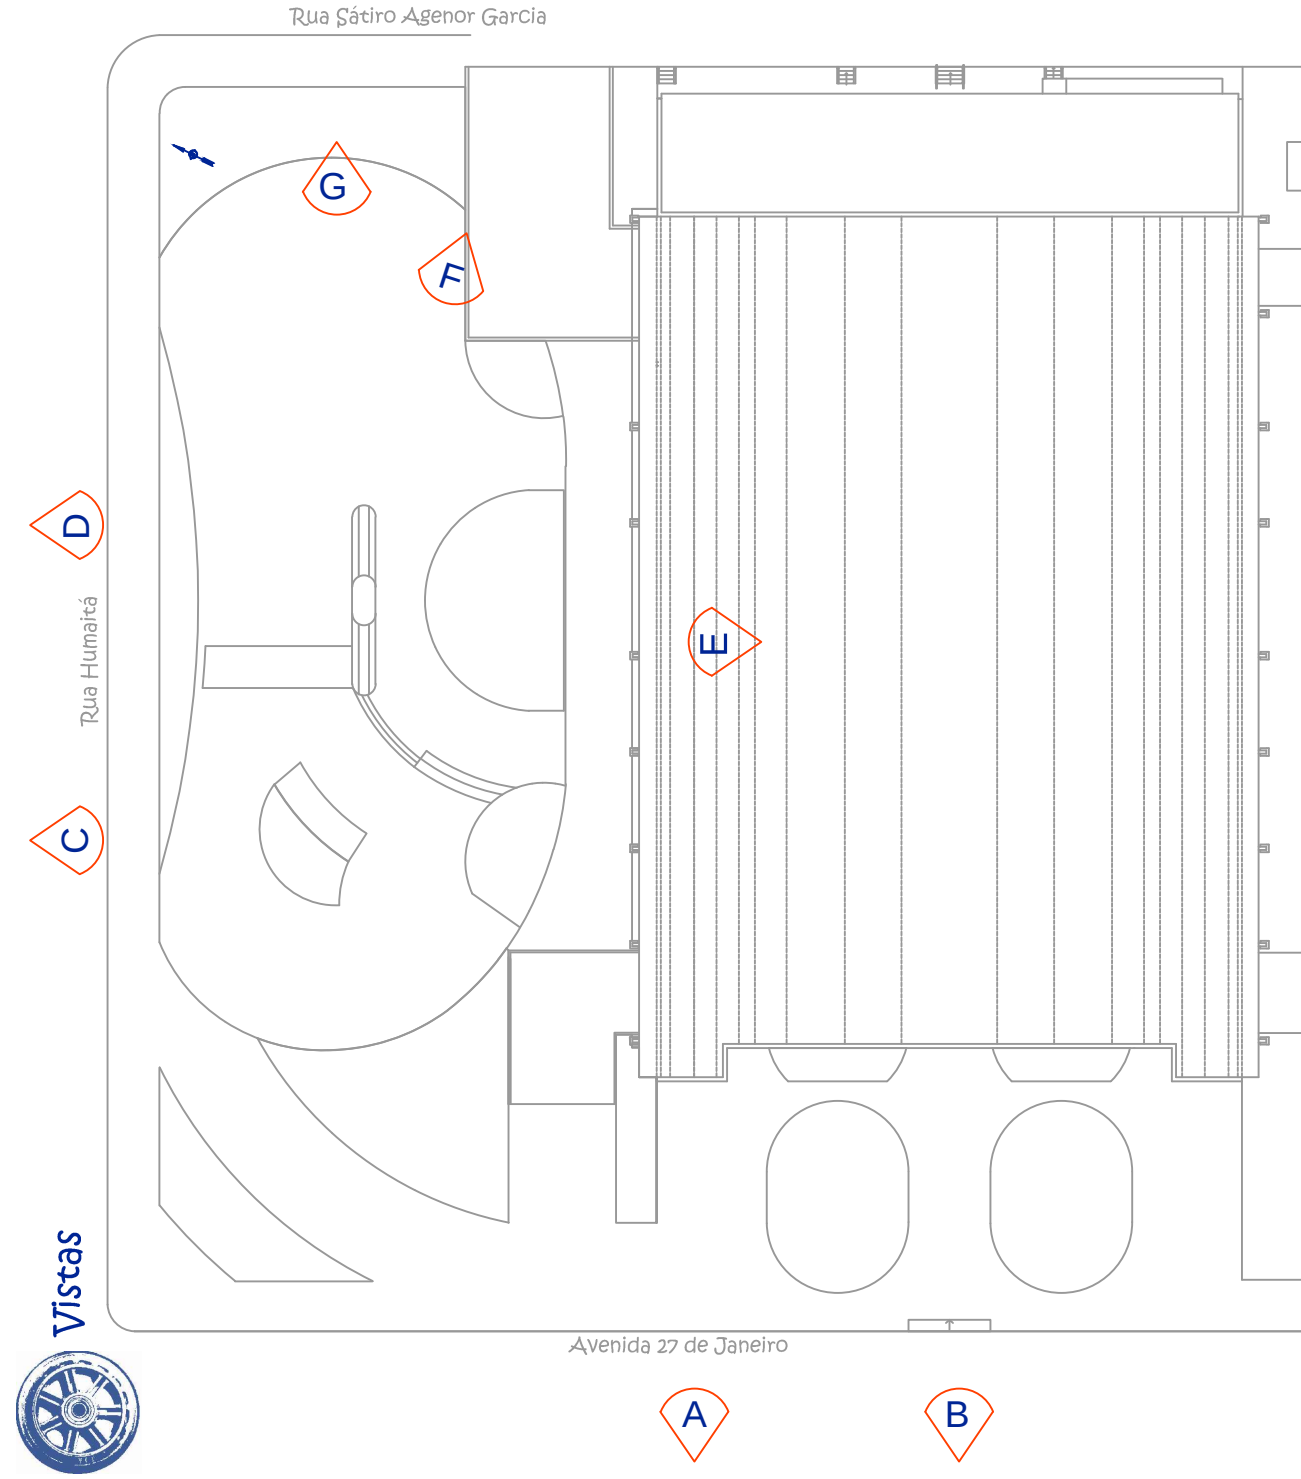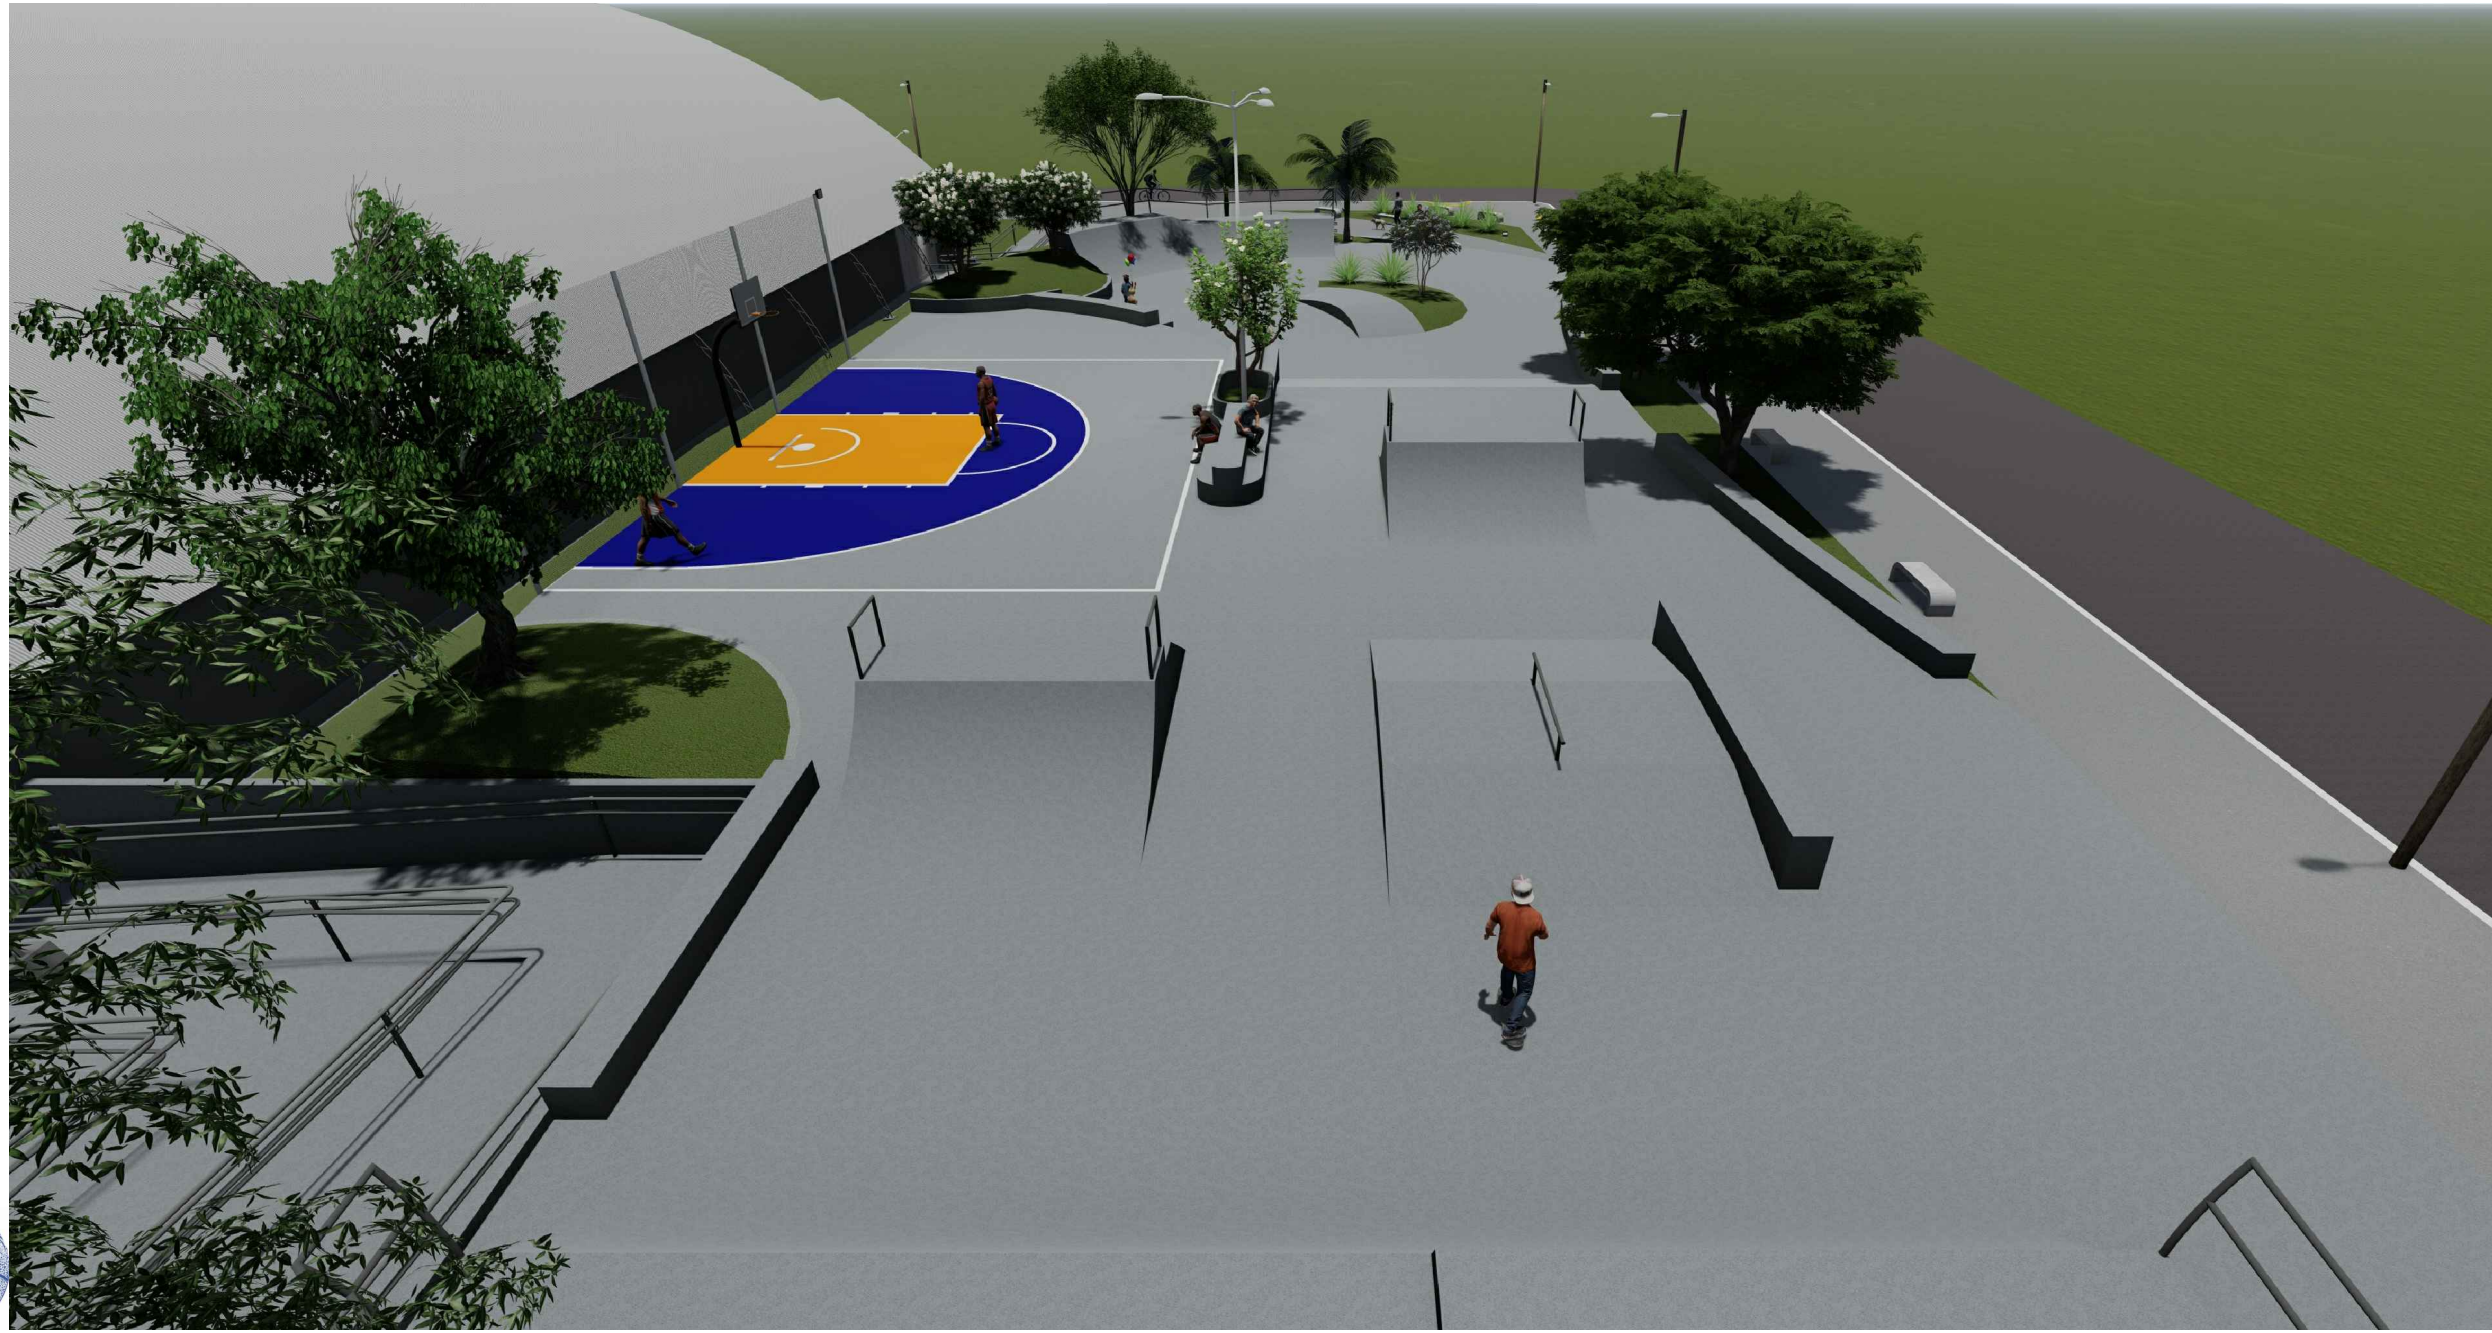

PREFEITURA MUNICIPAL DE JAGUARÃO
Secretaria de Planejamento e Urbanismo

Descrição:
PROJETO DE REQUALIFICAÇÃO DE ÁREA ESPORTIVA
IMAGENS - 3D

Endereço:
AVENIDA 27 DE JANEIRO ESQUINA RUA DA PAZ

Responsável Técnico	Prefeitura
Ariane Paiva Rojahn CAU A 47835-0	Luiz Carlos Barreto Secretário de Planejamento e Urbanismo

02/18

Desenho:
Raphaely Gindri
Gabriel Barbier

Maquete 3D:
Raphaely Gindri

Escala:
Indicada

Data:
02/2021