



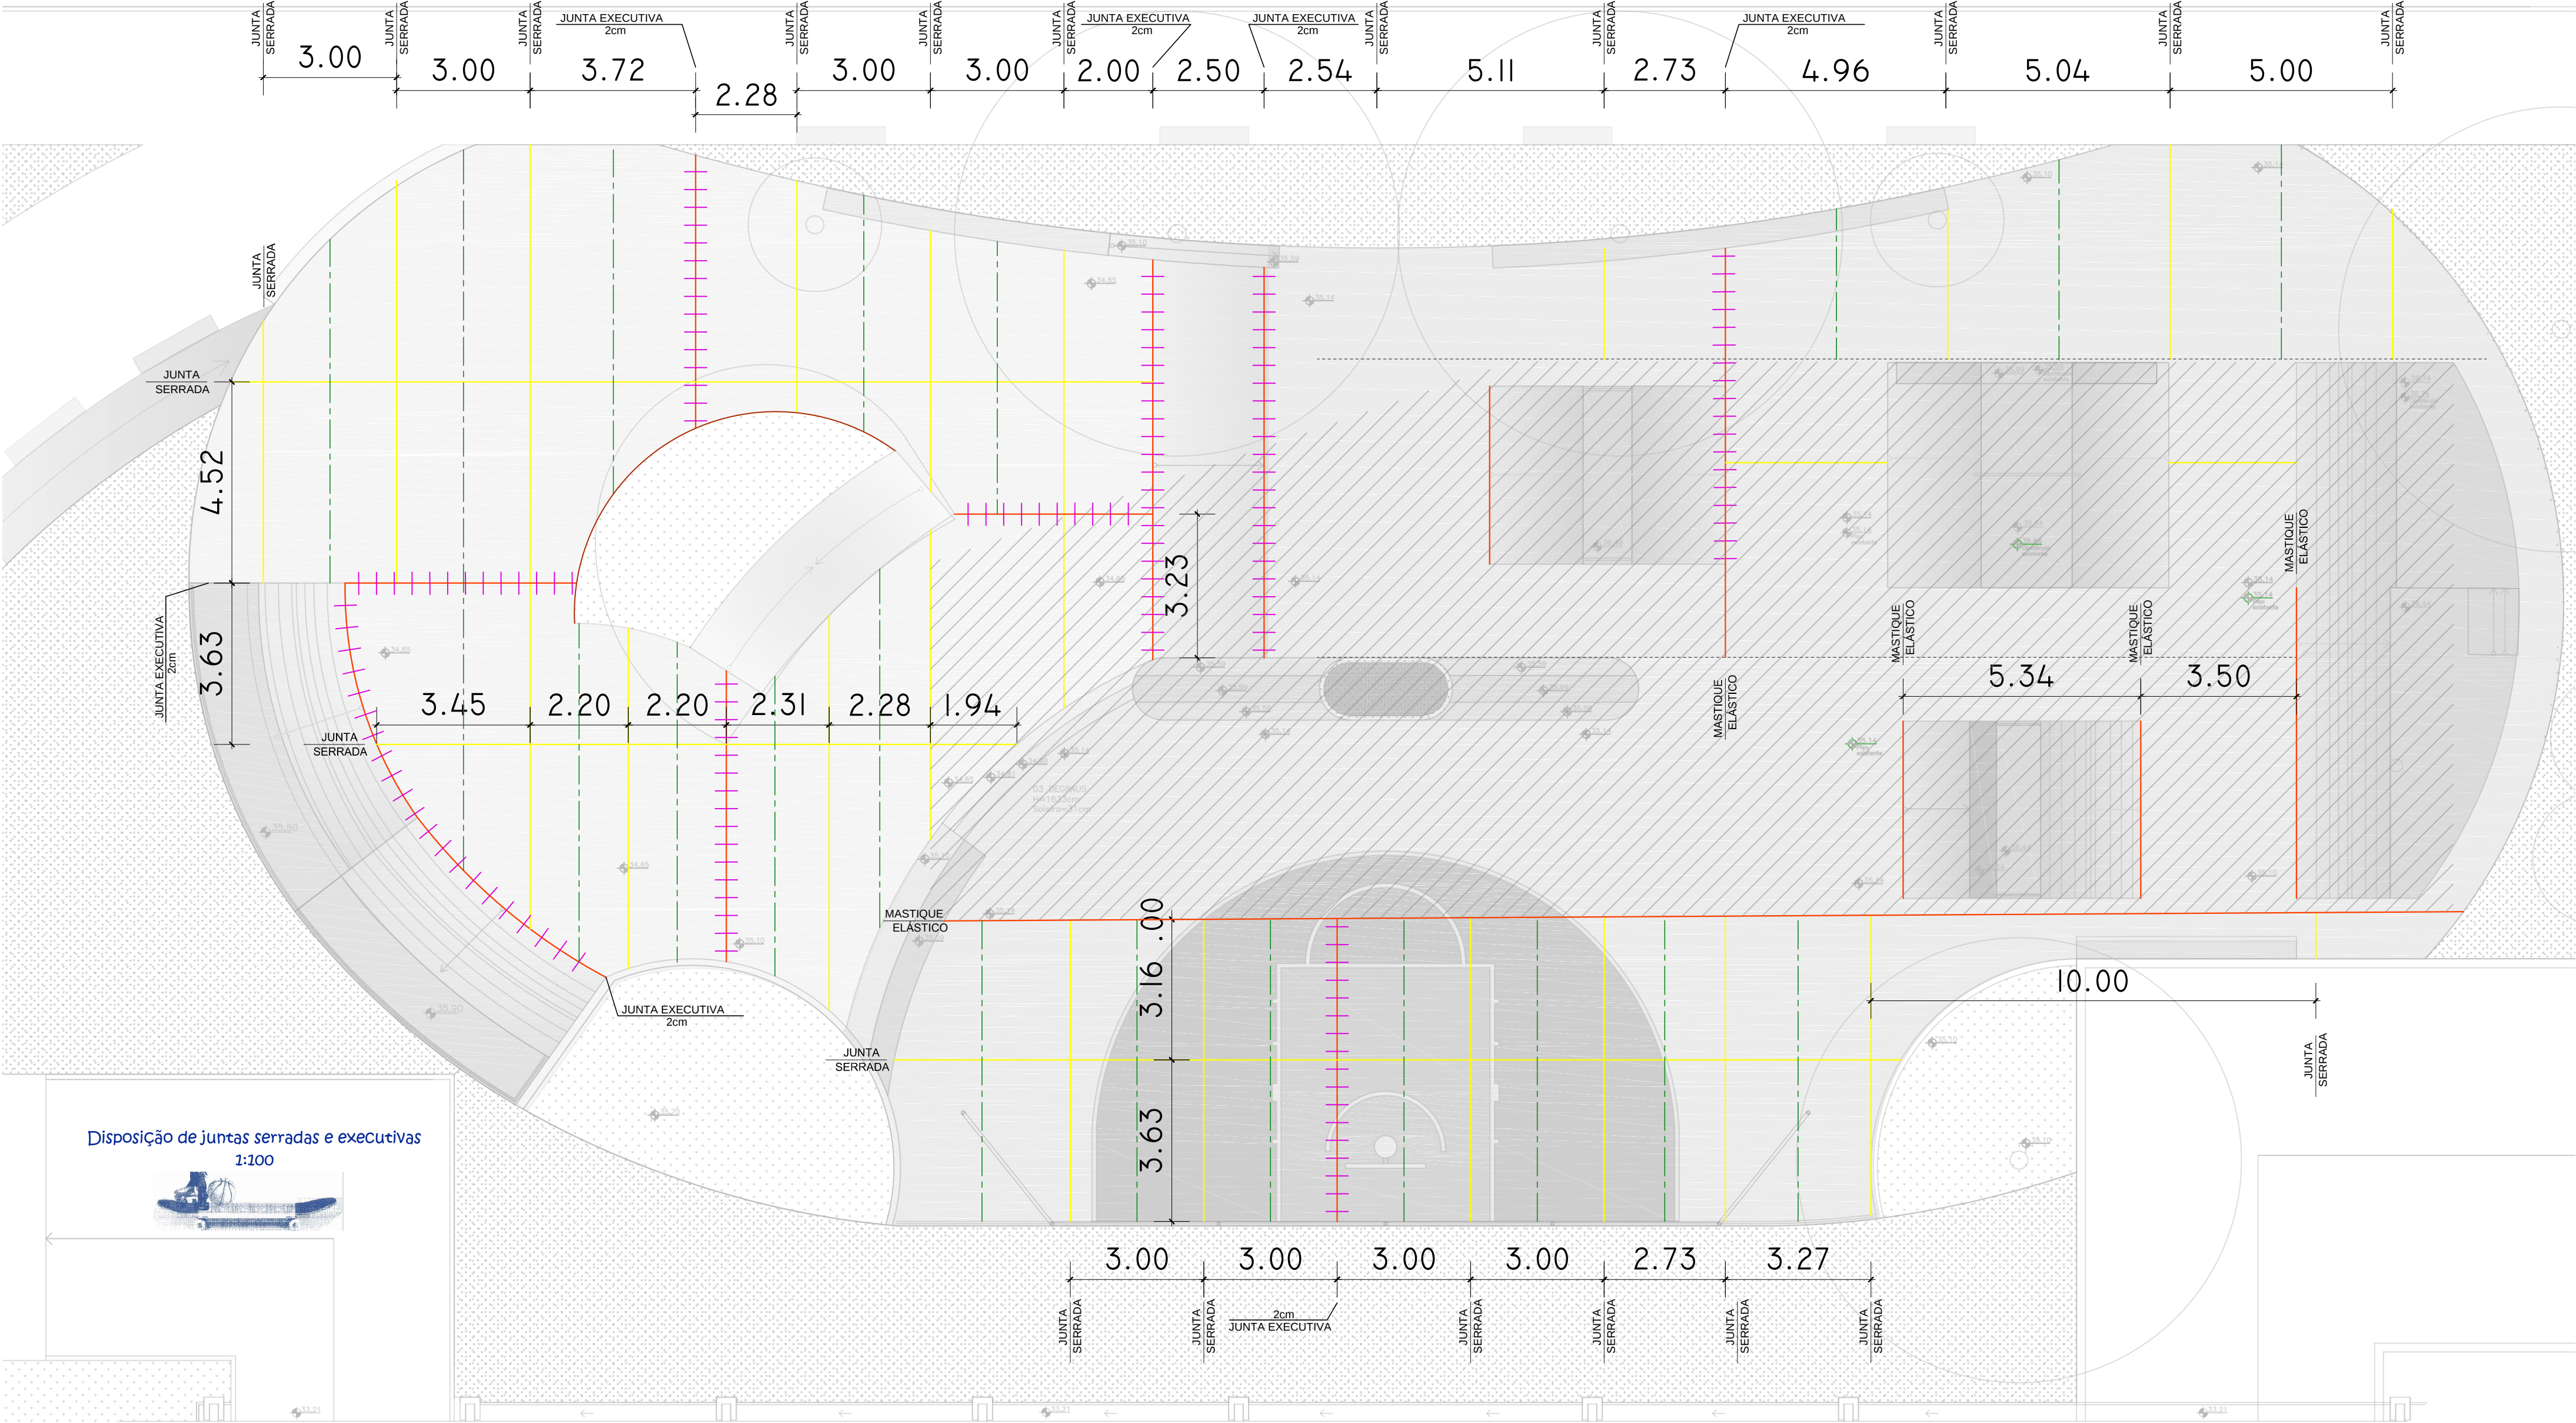

| Quantitativos Juntas     |         |        |
|--------------------------|---------|--------|
| Item                     | Unidade | Qnt.   |
| Junta serrada            | m       | 197.57 |
| Junta executiva          | m       | 65.21  |
| Junta com piso existente | m       | 55.18  |


| Legenda |                              |
|---------|------------------------------|
|         | Junta Executiva              |
|         | Junta serrada                |
|         | Junta c/ piso existente      |
|         | Demarcação piso existente    |
|         | Treliça usada como espaçador |

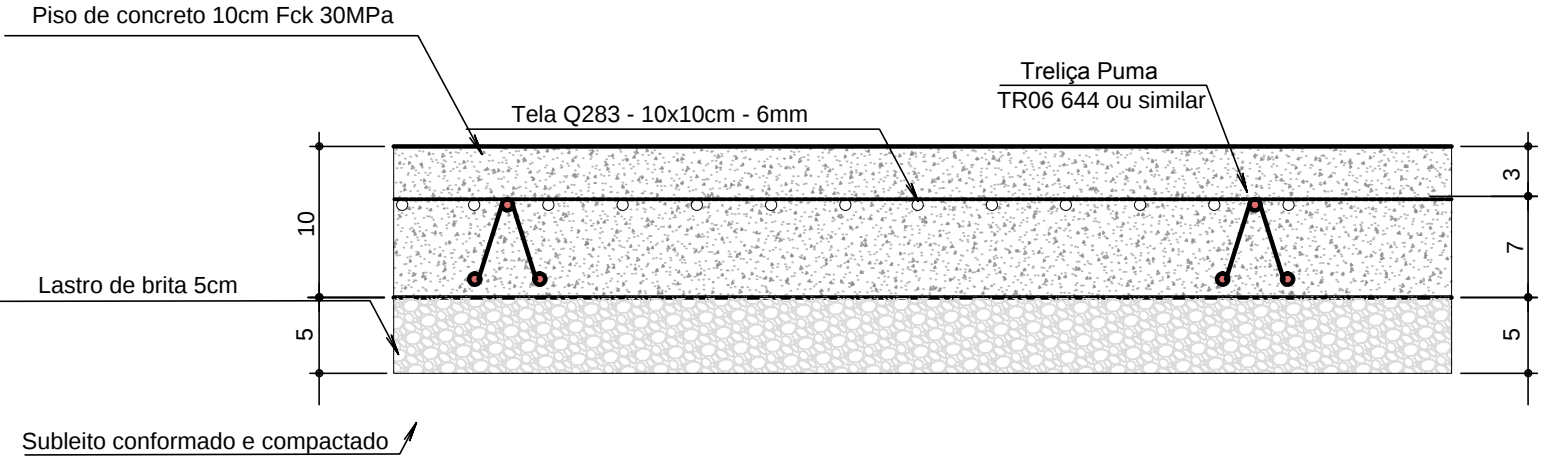

Detalhe piso de concreto  
1:5


Disposição de juntas serradas e executivas  
1:100

#### Seção (JUNTA EXECUTIVA)

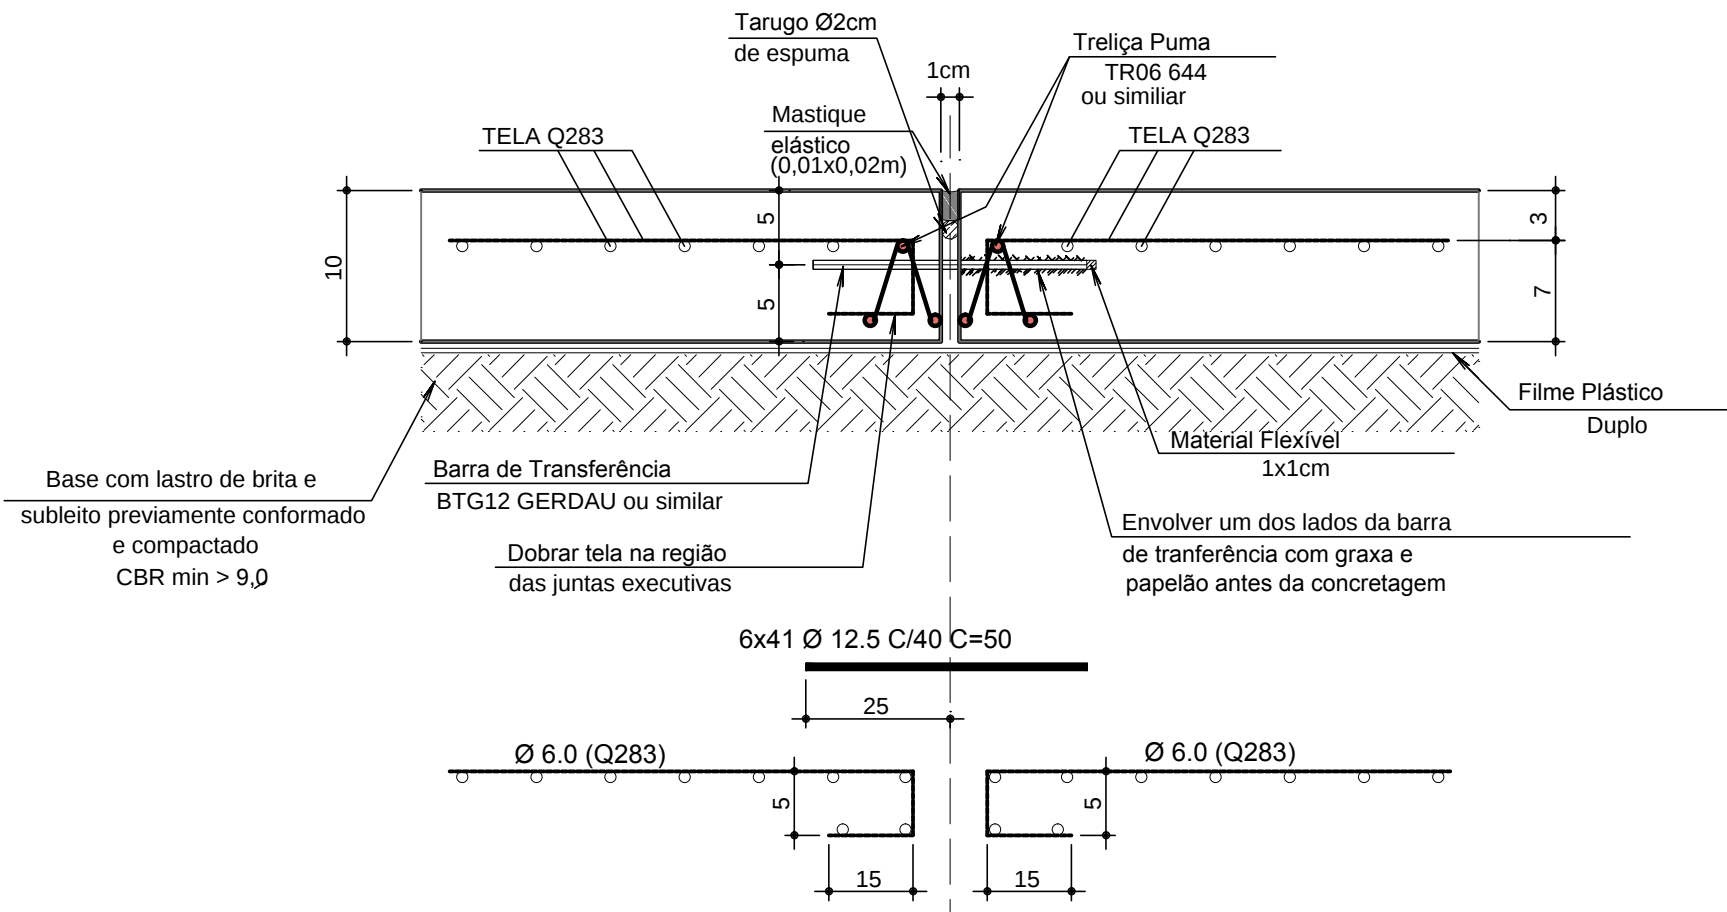


Junta executiva  
1:5

#### Seção 10cm (JUNTA SERRADA)

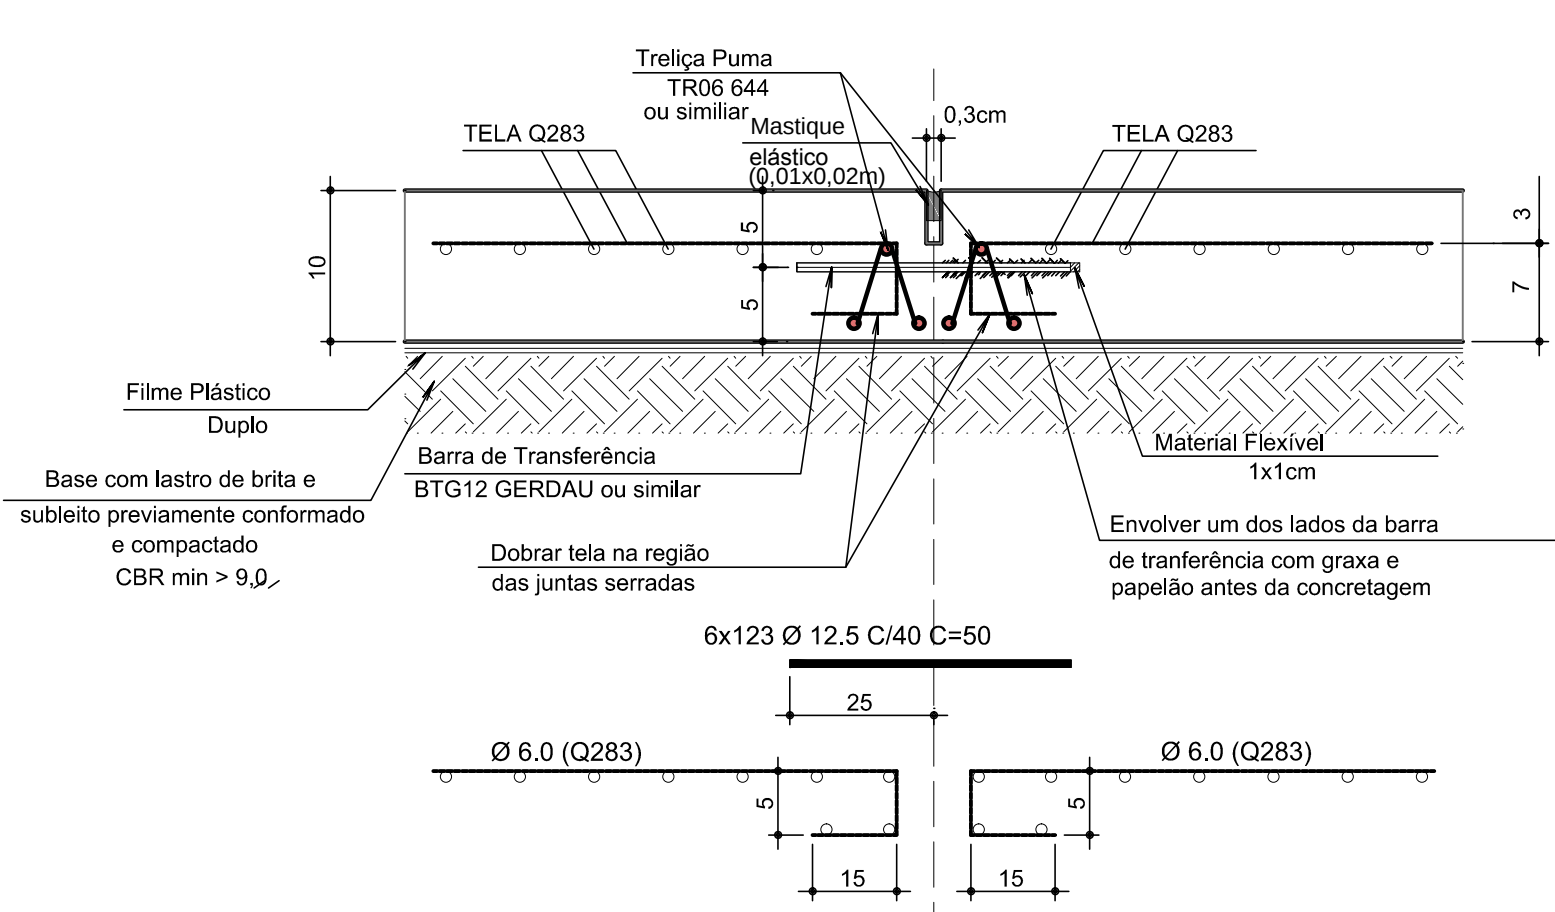

Junta Serrada  
1:5

#### Seção (JUNTA DE PISO EXISTENTE - SERRADA C/ MASTIQUE)

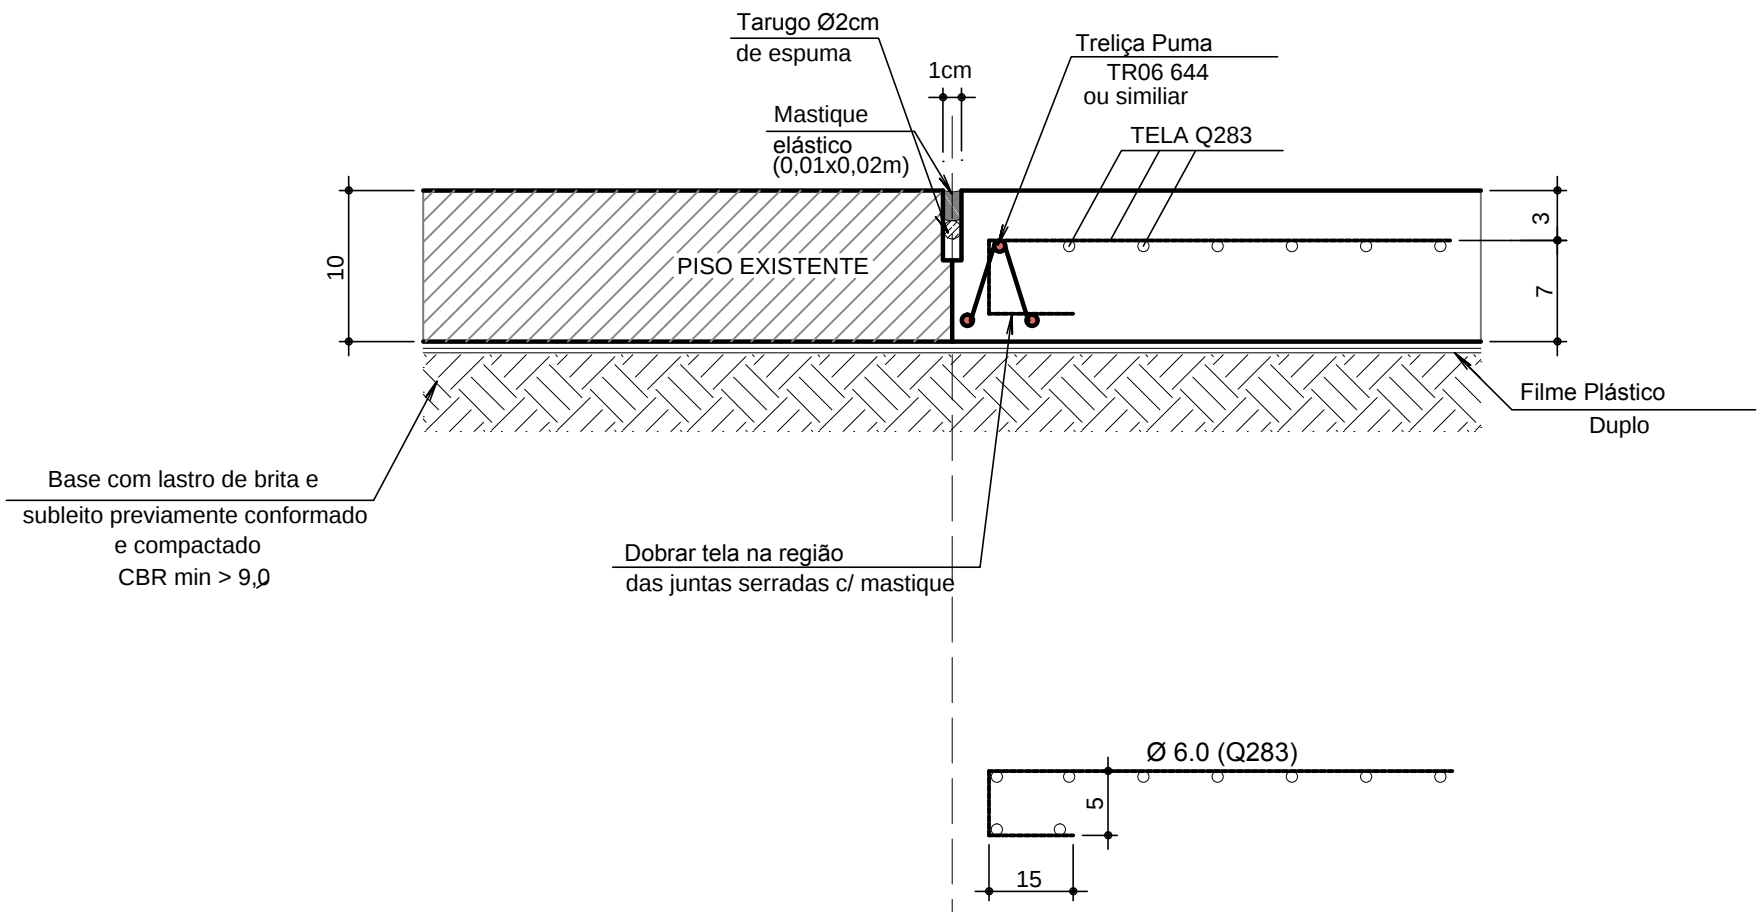

Junta com piso existente  
1:5



PREFEITURA MUNICIPAL DE JAGUARÃO  
Secretaria de Planejamento e Urbanismo

Descrição:  
**PROJETO DE REQUALIFICAÇÃO DE ÁREA ESPORTIVA**  
**JUNTAS DE DILATAÇÃO DO PISO DE CONCRETO**

Endereço:  
**AVENIDA 27 DE JANEIRO ESQUINA RUA DA PAZ**

Responsável Técnico

Prefeitura

Engº Civil Stella Harkins  
CREA/RS 235968

Luiz Carlos Barreto  
Secretário de Planejamento e Urbanismo

Desenho:  
Engº Civil Stella Harkins  
Gabriel Barbier

Projeto:  
Engº Civil Stella Harkins

Escala:  
INDICADA

Data:  
FEVEREIRO/2021