

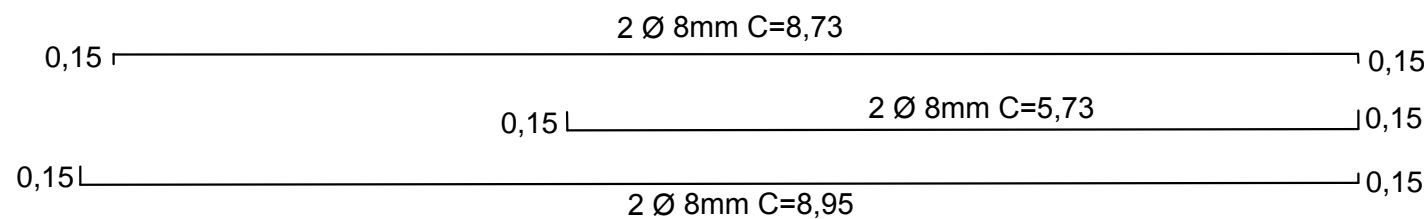


VIGA BALDRAME  
V01


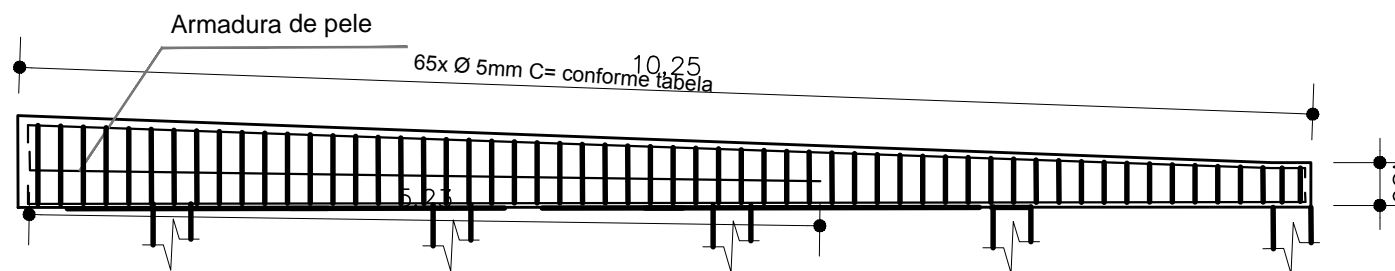


VIGA BALDRAME  
V03



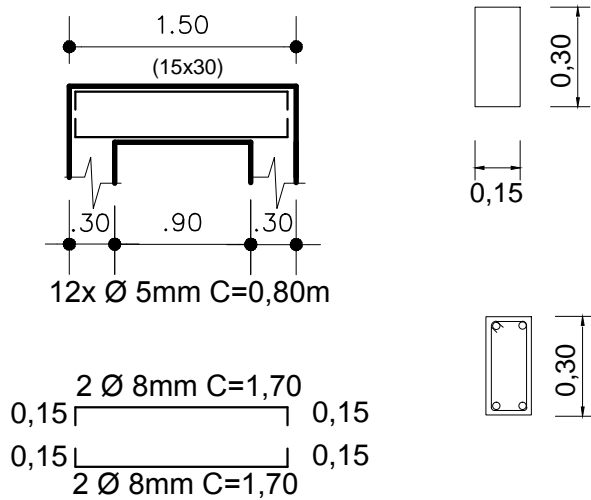


MICRO ESTACA  
E1 ao E9

Aço CA50 / -  
até o nível superior das vigas.

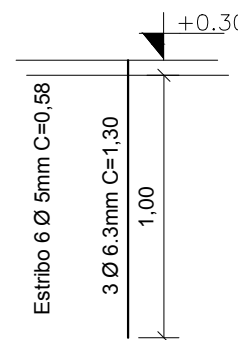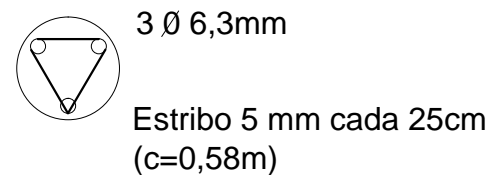

VIGA BALDRAME  
V02

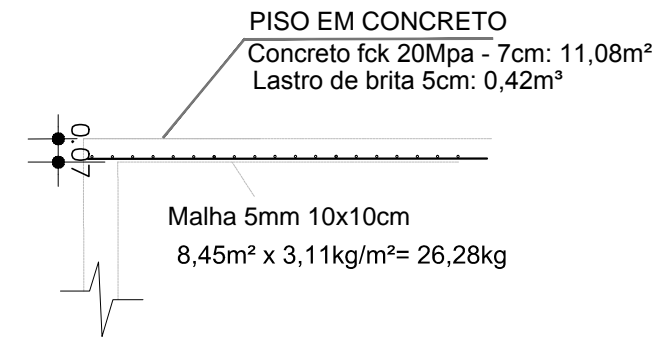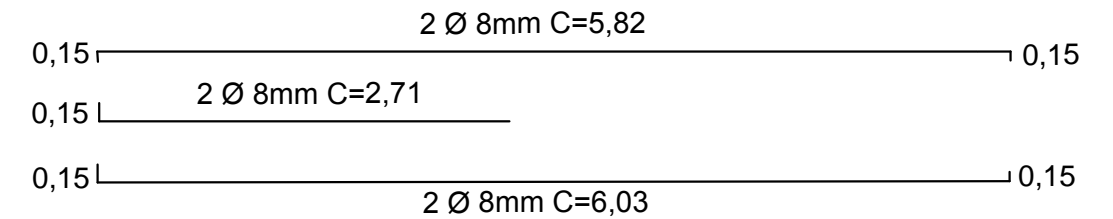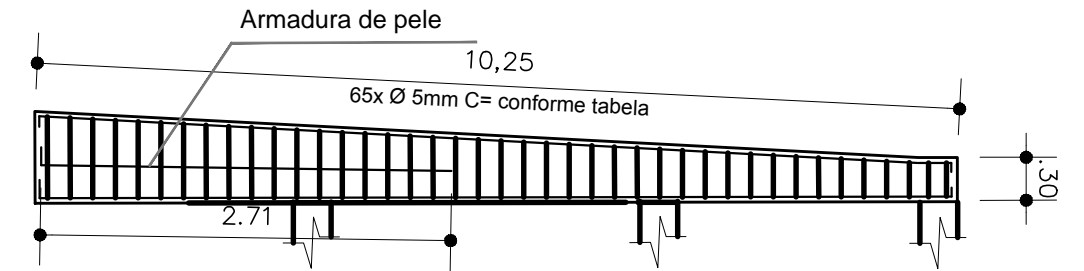

PREFEITURA MUNICIPAL DE JAGUARÃO  
Secretaria de Planejamento e Urbanismo

Descrição:  
PROJETO DE REQUALIFICAÇÃO DE ÁREA ESPORTIVA  
**ESTRUTURAL - RAMPA DE ACESSO**

Endereço:  
AVENIDA 27 DE JANEIRO ESQUINA RUA DA PAZ

Responsável Técnico	Prefeitura
Eng <sup>a</sup> Civil Stella Harkins CREA/RS 235968	Luiz Carlos Barreto Secretário de Planejamento e Urbanismo

13/18

Desenho:  
Eng<sup>a</sup> Civil Stella Harkins  
Gabriel Barbier

Projeto:  
Eng<sup>a</sup> Civil Stella Harkins

Escala:  
INDICADA

Data:  
FEVEREIRO/2021