


PROJETO ACESSIBILIDADE - Largo da Saudade - km 0+000 ao km 0+100  
Escala 1:200

LEGENDA

- Passeio em concreto
- Acesso garagem em concreto armado
- Piso tótil alerta
- Piso tótil direcional
- Poste
- Rota Acessível

Quadro de Área - Acessibilidade

	Frete de Obra 01	Frete de Obra 02	Frete de Obra 03	Frete de Obra 04	Frete de Obra 05	TOTAL
Passeio em concreto esp 7cm (m²)	11,62	12,16	15,70	0,00	9,41	48,89
Passeio em concreto armado esp 7cm (m²)	94,50	96,44	71,02	0,00	0,00	261,96
Rampas em concreto armado esp.7cm (m²)	46,95	0,00	33,07	0,00	39,48	119,50
Piso Tátil Alerta (m²)	6,60	0,00	3,40	0,00	14,88	24,88
Piso Tátil Direcional (m²)	56,69	62,28	88,40	0,00	31,74	239,11

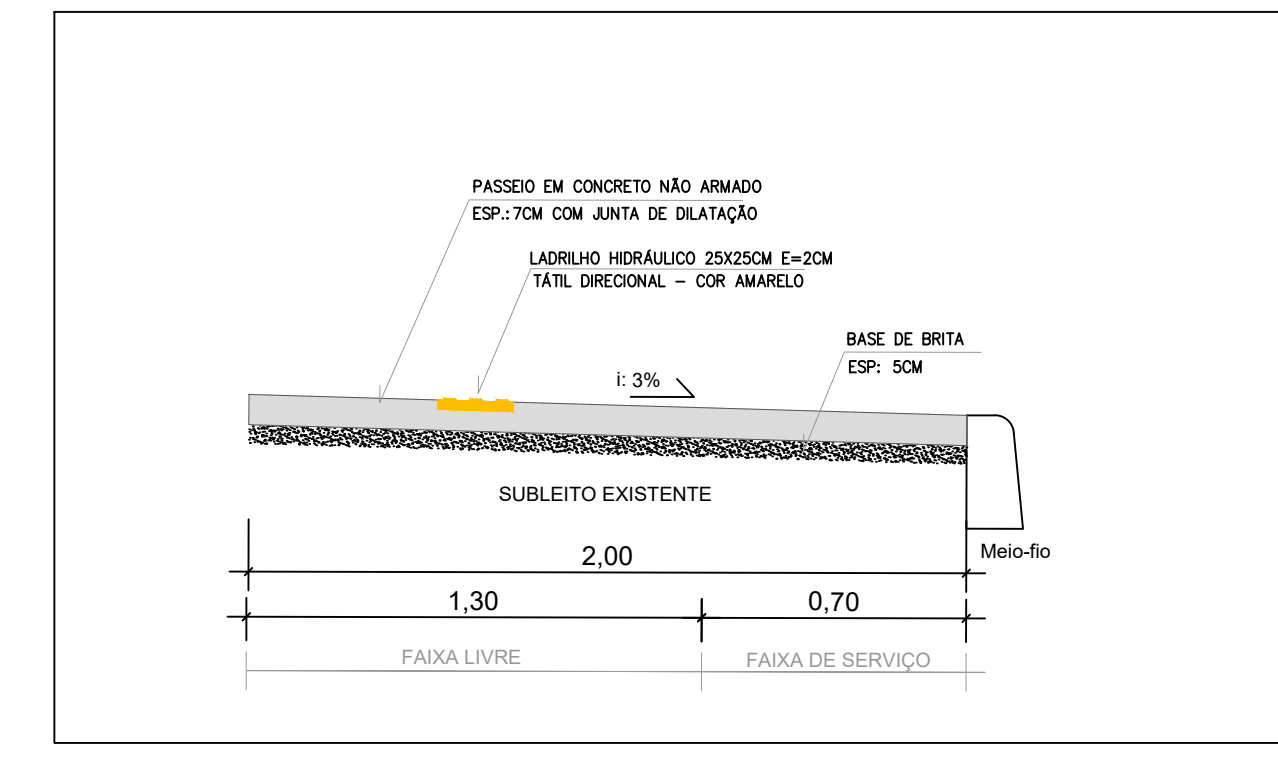

DETALHAMENTO PASSEIO  
Escala 1:20



**PREFEITURA MUNICIPAL DE JAGUARÃO**  
SECRETARIA PLANEJAMENTO E URBANISMO  
ESCRITÓRIO TÉCNICO

---

PROJETO DE PAVIMENTAÇÃO, DRENAGEM, ACESSIBILIDADE E SINALIZAÇÃO  
RUA ARNALDO FERREIRA  
(entre as Ruas Claudino Echeveguá e Madre Líbua)

---

**PROJETO ACESSIBILIDADE**  
Largo da Saudade - km 0+000 ao km 0+100

---

RESPONSÁVEL TÉCNICO: PREFEITURA:

Eng. Civil André Timm      Arq. Leticia Fernandes      Luiz Carlos Barreto  
CREA 107270                      CAU 33469-3                      Secretário de Planejamento e Urbanismo

---

DATA: 15/10/2021      ESCALA: INDICADA      PRANCHA: **A09/11**