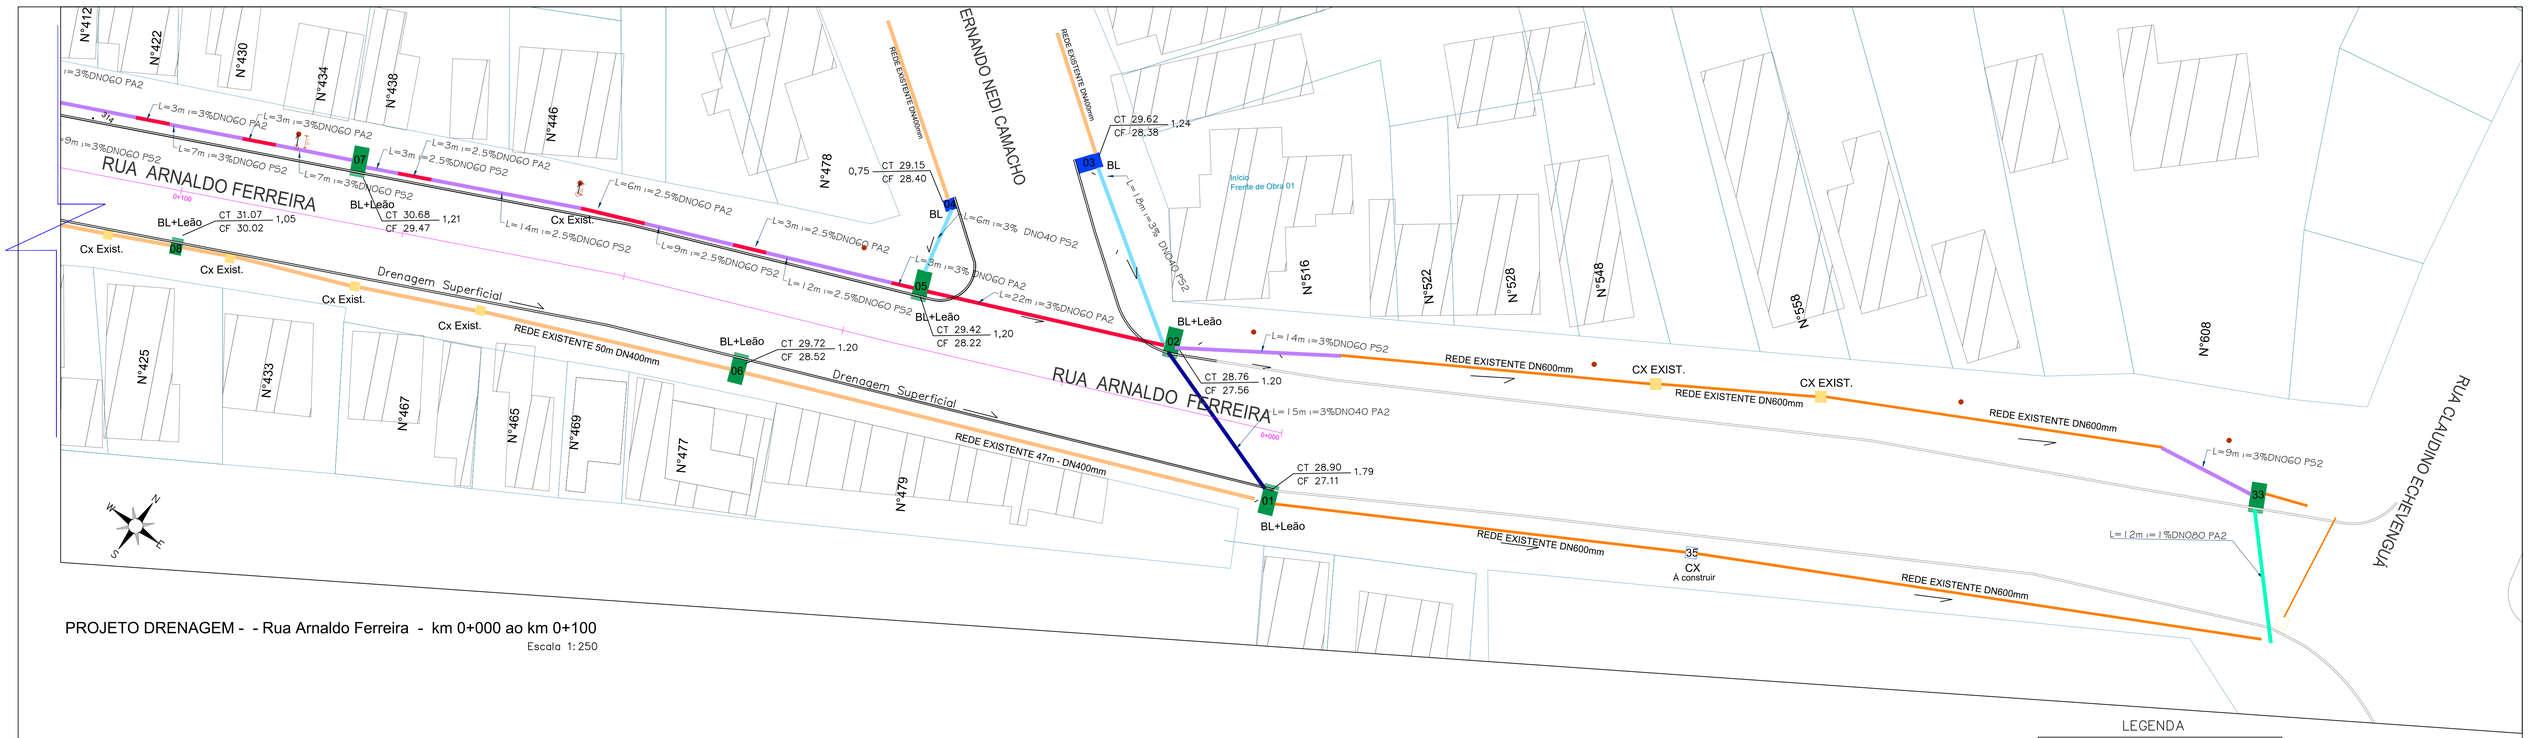

PROJETO DRENAGEM - - Rua Arnaldo Ferreira - km 0+000 ao km 0+100

Escala 1:250

PROJETO DRENAGEM - - Rua Arnaldo Ferreira - km 0+100 ao km 0+260

Escala 1:250

PREFEITURA MUNICIPAL DE JAGUARÃO

SECRETARIA PLANEJAMENTO E URBANISMO

ESCRITORIO TECNICO

PROJETO DE PAVIMENTAÇÃO, DRENAGEM, ACESSIBILIDADE E SINALIZAÇÃO
RUA ARNALDO FERREIRA
(entre as Ruas Claudino Echeveguá e Madre Liúba)

PROJETO DRENAGEM

Rua Arnaldo Ferreira - km 0+000 ao km 0+260

RESPONSAVEL TECNICO:

Eng. Civil André Timm
CREA 107270

Arq. Leticia Fernandes
CAU 33469-3

PREFEITURA:

Luiz Carlos Barreto
Secretário de Planejamento e Urbanismo

DATA: 15/10/2021

ESCALA: INDICADA

PRANCHA D04/11