




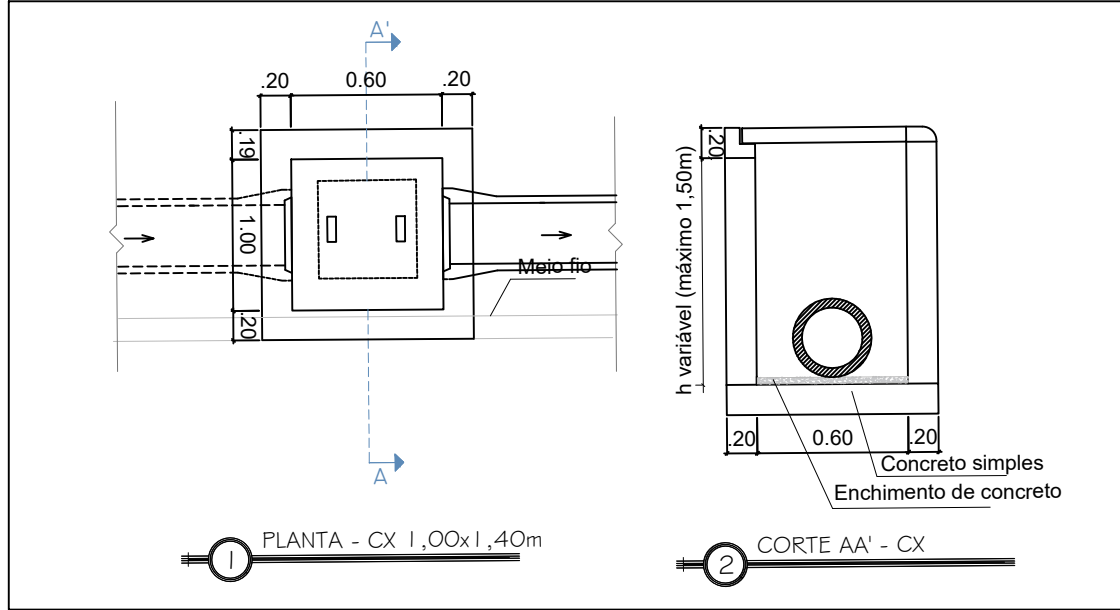


DETALHAMENTO - CAIXA DE PASSAGEM 1,00x1,40m (CX N°34/35)
Escala 1:50

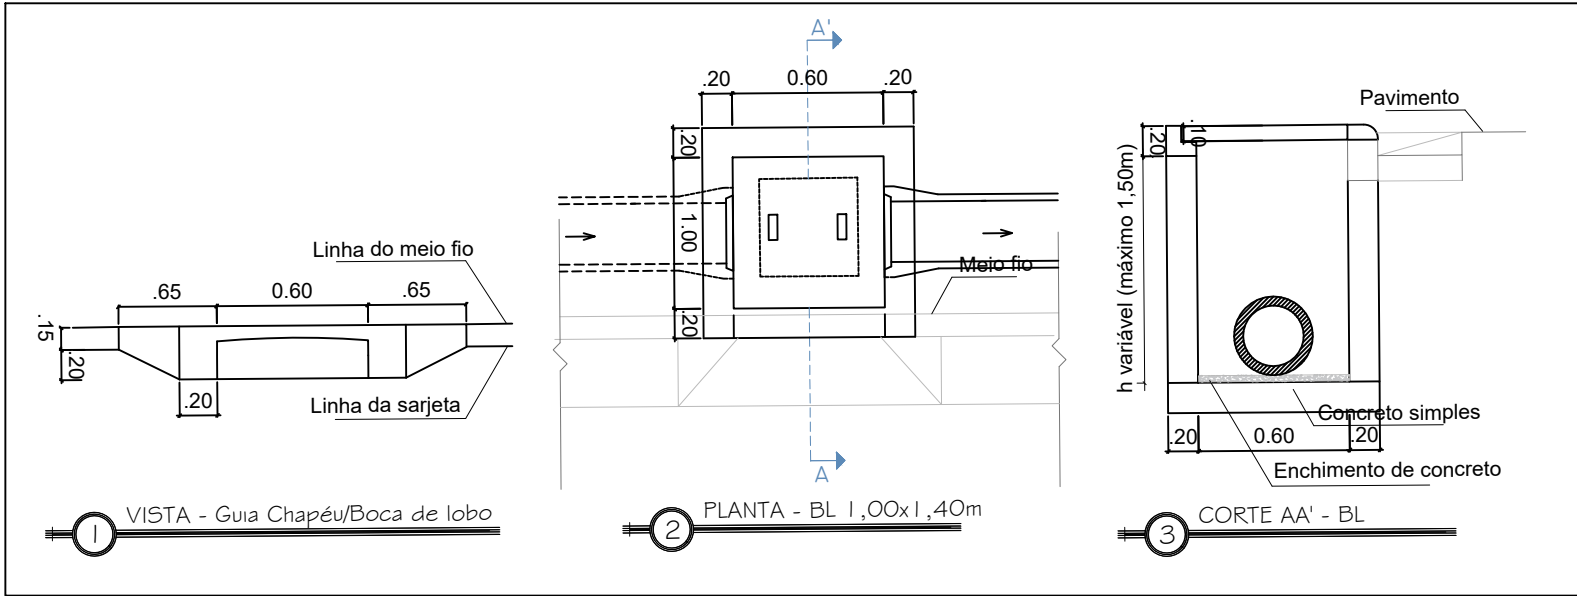


DETALHAMENTO - BOCA DE LOBO COMUM 1,00x1,40m (BL N°04/18/19/26/27/28/29/31/33/35/36/37/38)
Escala 1:50

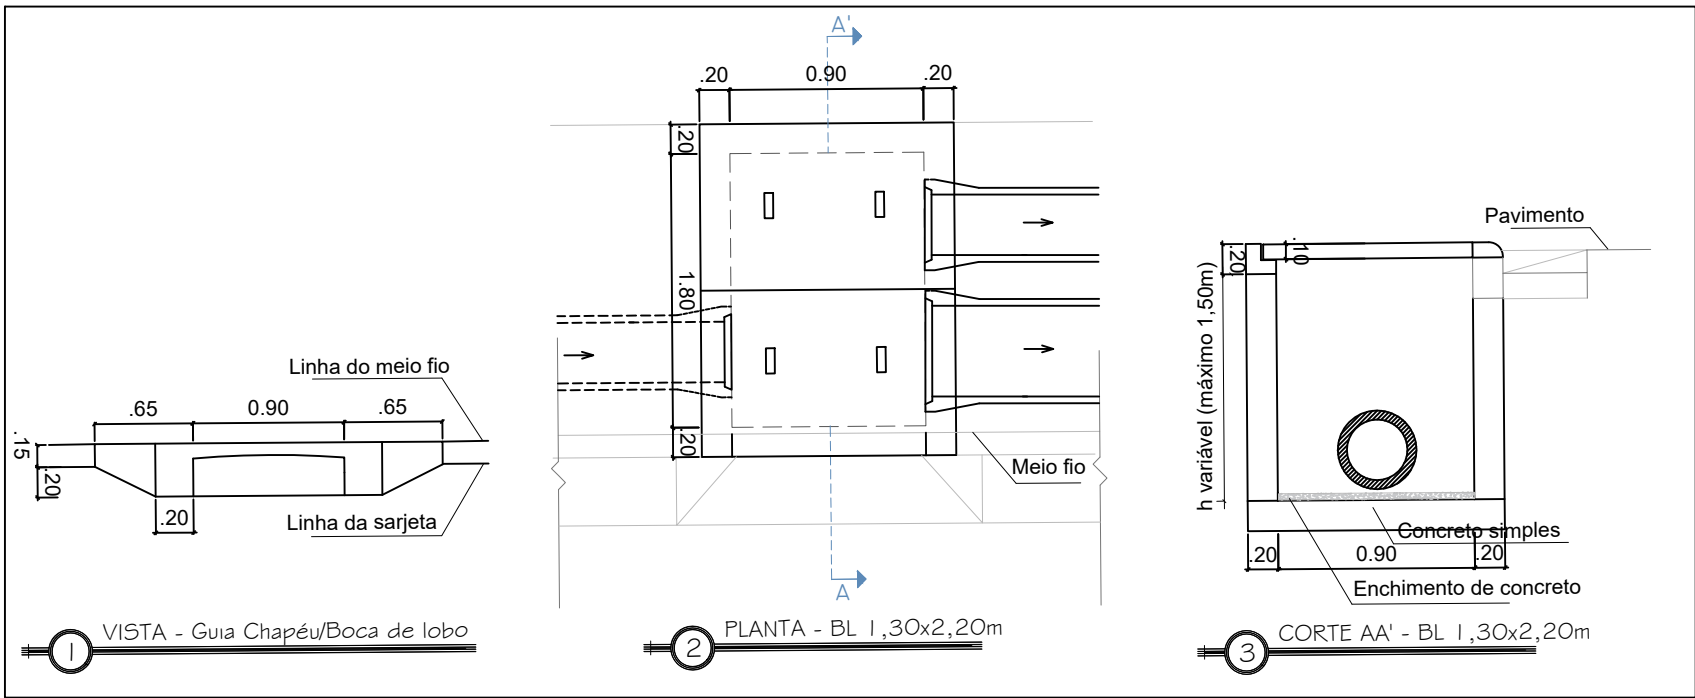


DETALHAMENTO - BOCA DE LOBO COMUM 1,30x2,20m (BL N°03)
Escala 1:50

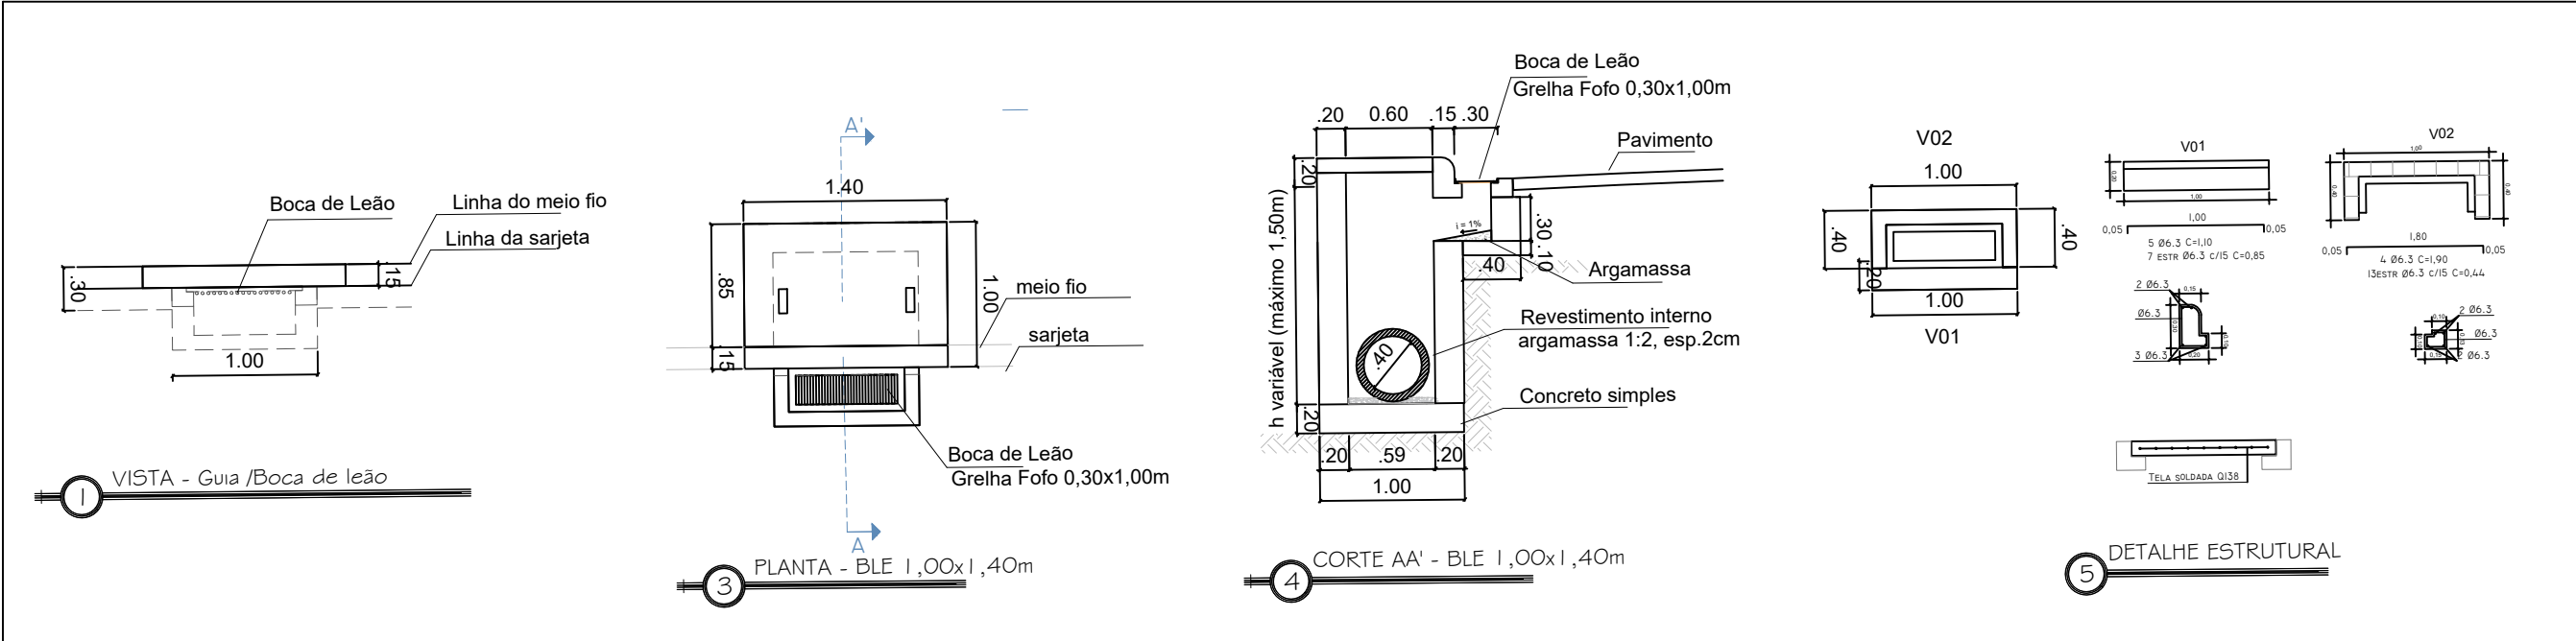


DETALHAMENTO - BOCA DE LOBO COMBINADA (LOBO+LEÃO) 1,00x1,40 (BL+LEÃO N° 08/14/16/25)
Escala 1:50

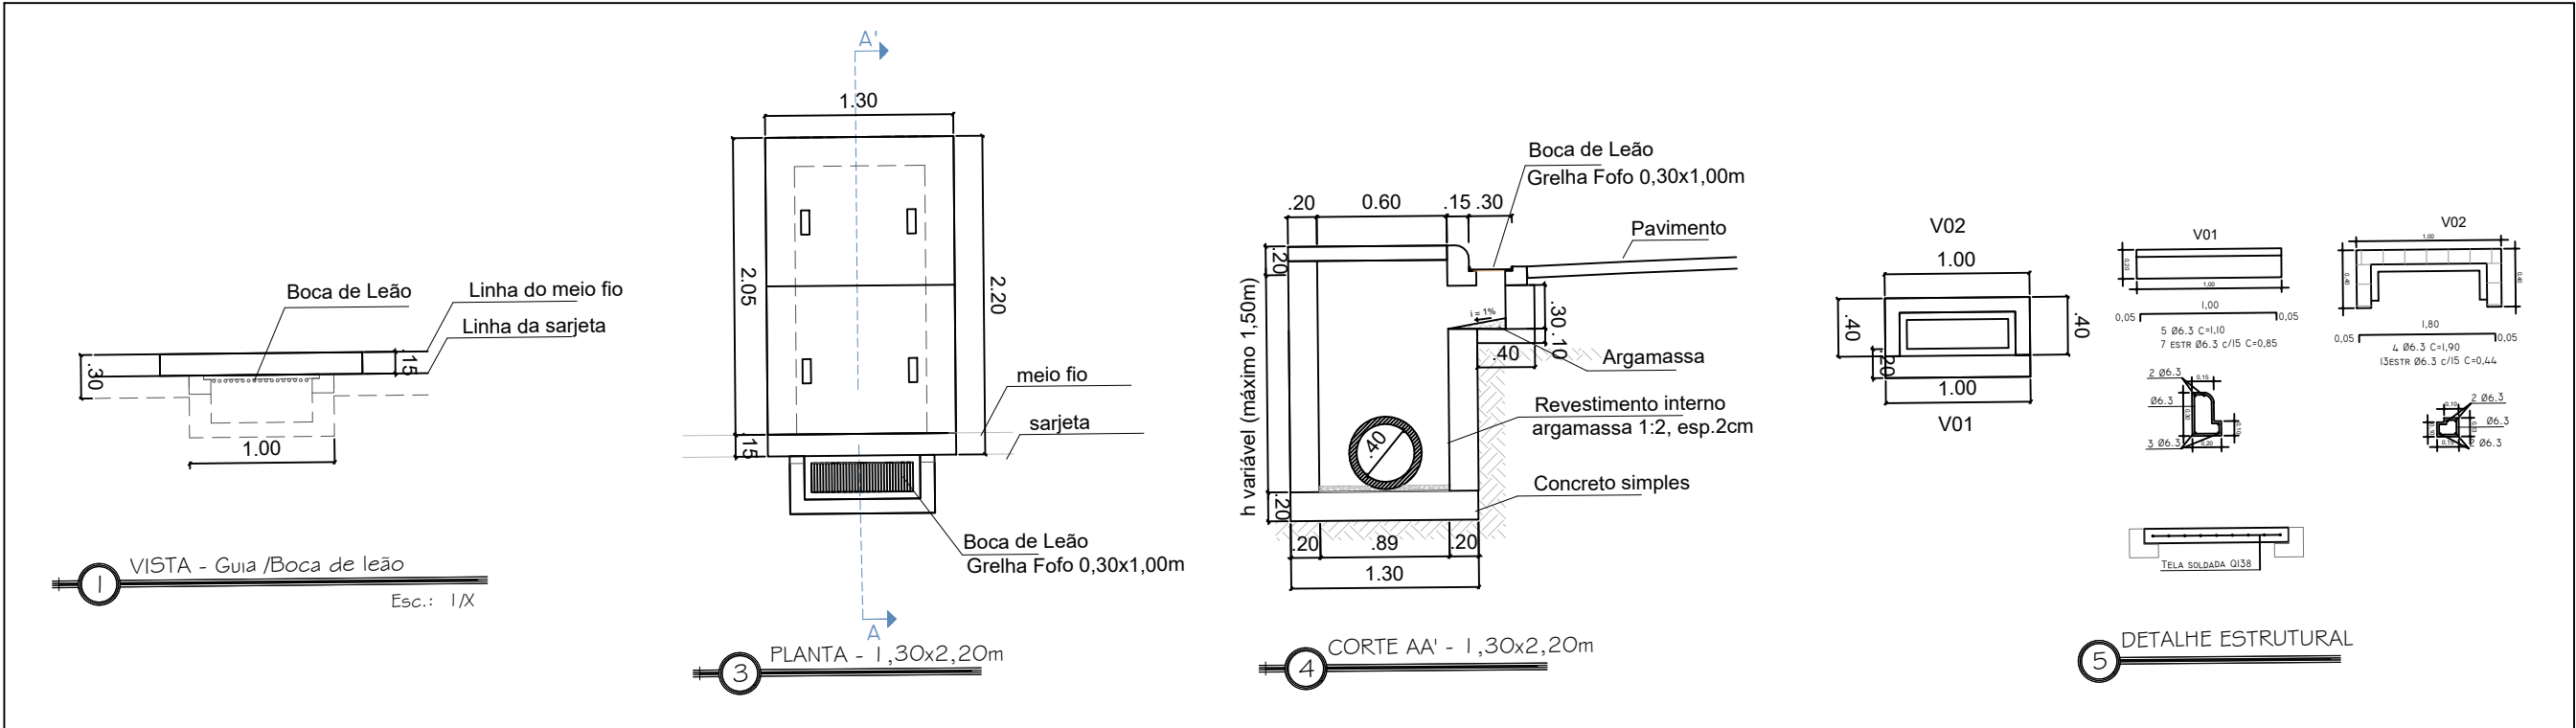

DETALHAMENTO - BOCA DE LOBO COMBINADA (LOBO+LEÃO) 1,30x2,20m (BL N°01/02/05/06/07/09/10/11/12/13/15/17/20/21/22/23/30/32/33)
Escala 1:50

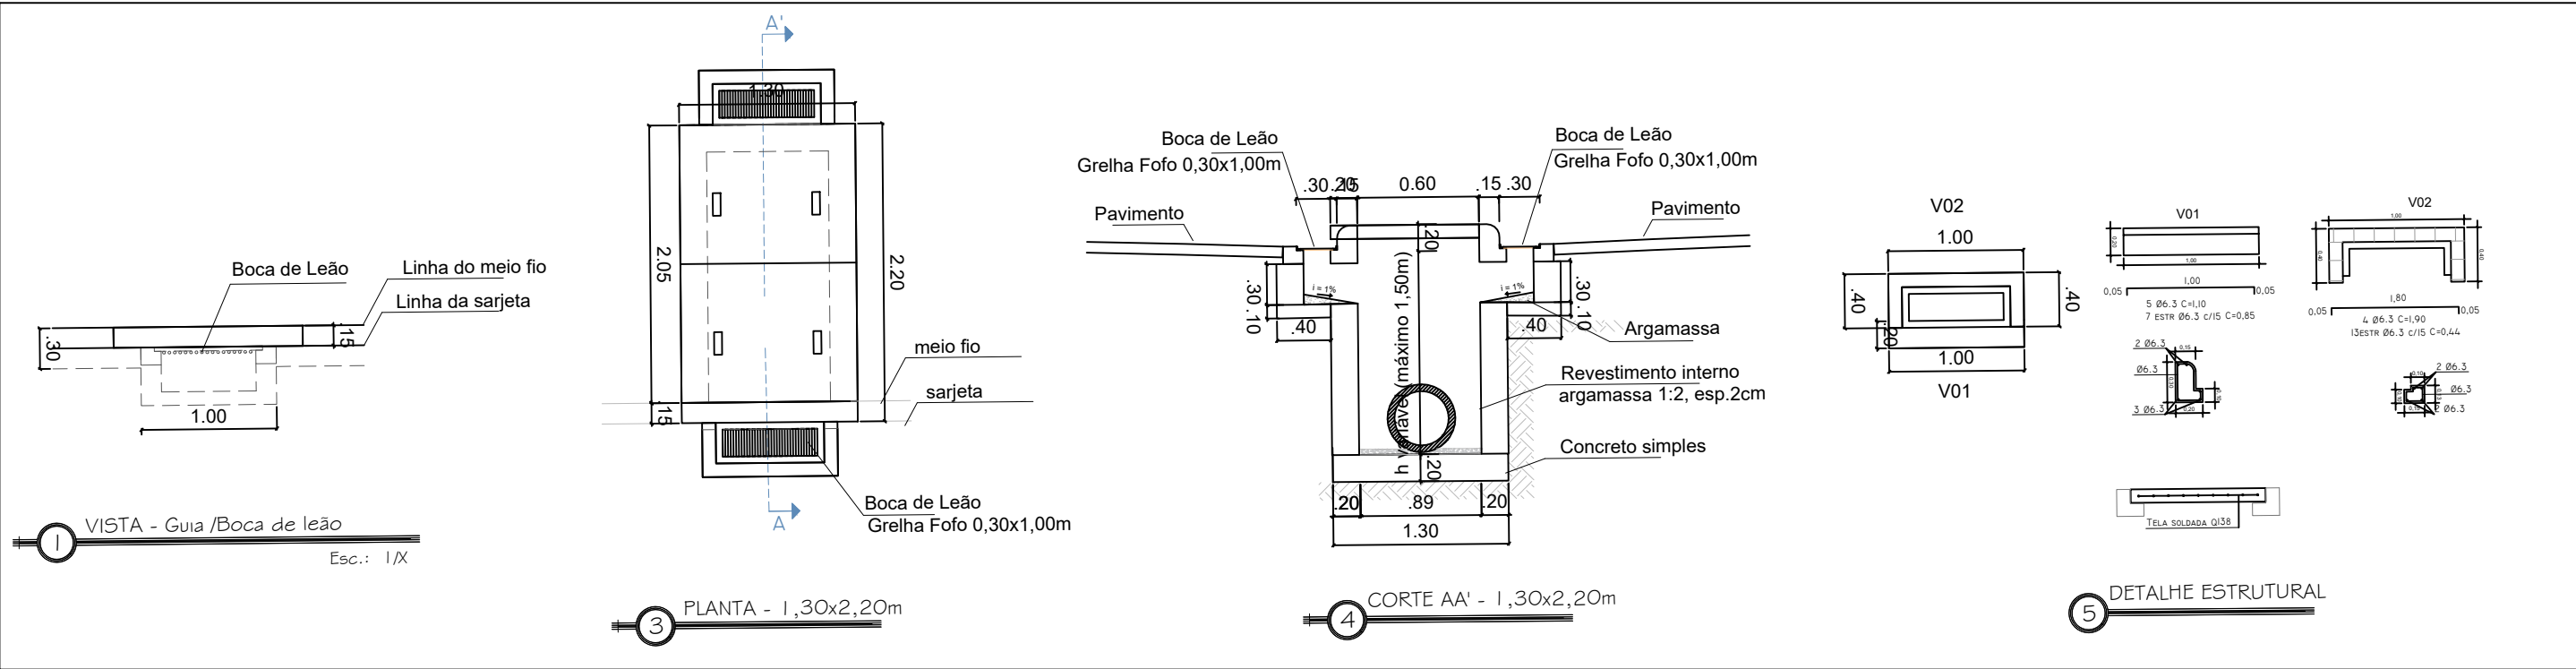

DETALHAMENTO -BOCA DE LOBO COMBINADA (LOBO+ 2 LEÃO) 1,30x2,20m (BL N°024)
Escala 1:50

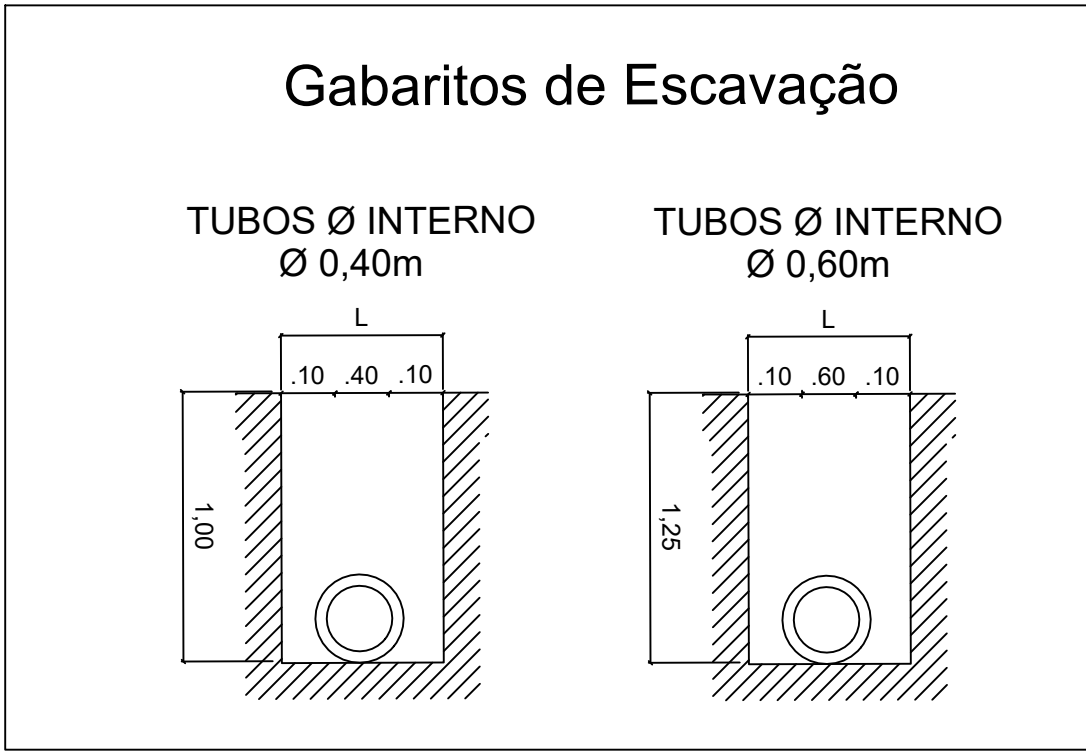

Quadro de Área - Drenagem						
	Frete de Obra 01	Frete de Obra 02	Frete de Obra 03	Frete de Obra 04	Frete de Obra 05	TOTAL
Caixa Passagem 1,00x1,40m- CX (unid)	1	0	0	0	1	2.00
Boca de lobo simples 1,00x1,40m- BL (unid)	1	0	2	6	4	13.00
Boca de lobo simples 1,30x2,20m- BL (unid)	1	0	0	0	0	1.00
Boca de lobo combinada 1,00x1,40m- BLE+Leão (unid)	1	0	2	0	1	4.00
Boca de lobo combinada 1,30x2,20m- BLE+Leão (unid)	6	5	6	2	0	19.00
Boca de lobo combinada 1,30x2,20m- BLE+2Leão (unid)	0	0	0	1	0	1.00
Tubo de Concreto PA2 300mm (m)	0	0	0	40	0	40.00
Tubo de Concreto P2 300mm (m)	0	0	0	81	27	108.00
Tubo de Concreto PA2 400mm (m)	15	0	0	24	65	104.00
Tubo de Concreto P2 400mm (m)	23	16	81	101	81	302.00
Tubo de Concreto PA2 600mm (m)	48	29	33	0	0	110.00
Tubo de Concreto PS2 600mm (m)	92	98	90	0	0	280.00
Tubo de Concreto PA2 800mm (m)	12	0	0	0	0	12.00

 PREFEITURA MUNICIPAL DE JAGUARÃO SECRETARIA PLANEJAMENTO E URBANISMO ESCRITÓRIO TÉCNICO		
PROJETO DE PAVIMENTAÇÃO, DRENAGEM, ACESSIBILIDADE E SINALIZAÇÃO RUA ARNALDO FERREIRA (entre as Ruas Claudino Echeveguá e Madre Líbua)		
PROJETO DRENAGEM - Detalhamentos Rua Arnaldo Ferreira - km 0+000 ao km 0+537		
RESPONSÁVEL TÉCNICO: PREFEITURA:		
Eng. Civil André Timm CREA 107270	Arq. Leticia Fernandes CAU 33469-3	Luiz Carlos Barreto Secretário de Planejamento e Urbanismo
DATA: 15/10/2021	ESCALA: INDICADA	PRANCHA D06/11