



LEVANTAMENTO PLANIALTIMÉTRICO - Rua Arnaldo Ferreira - km 0+000 ao km 0+400
Escala 1:750

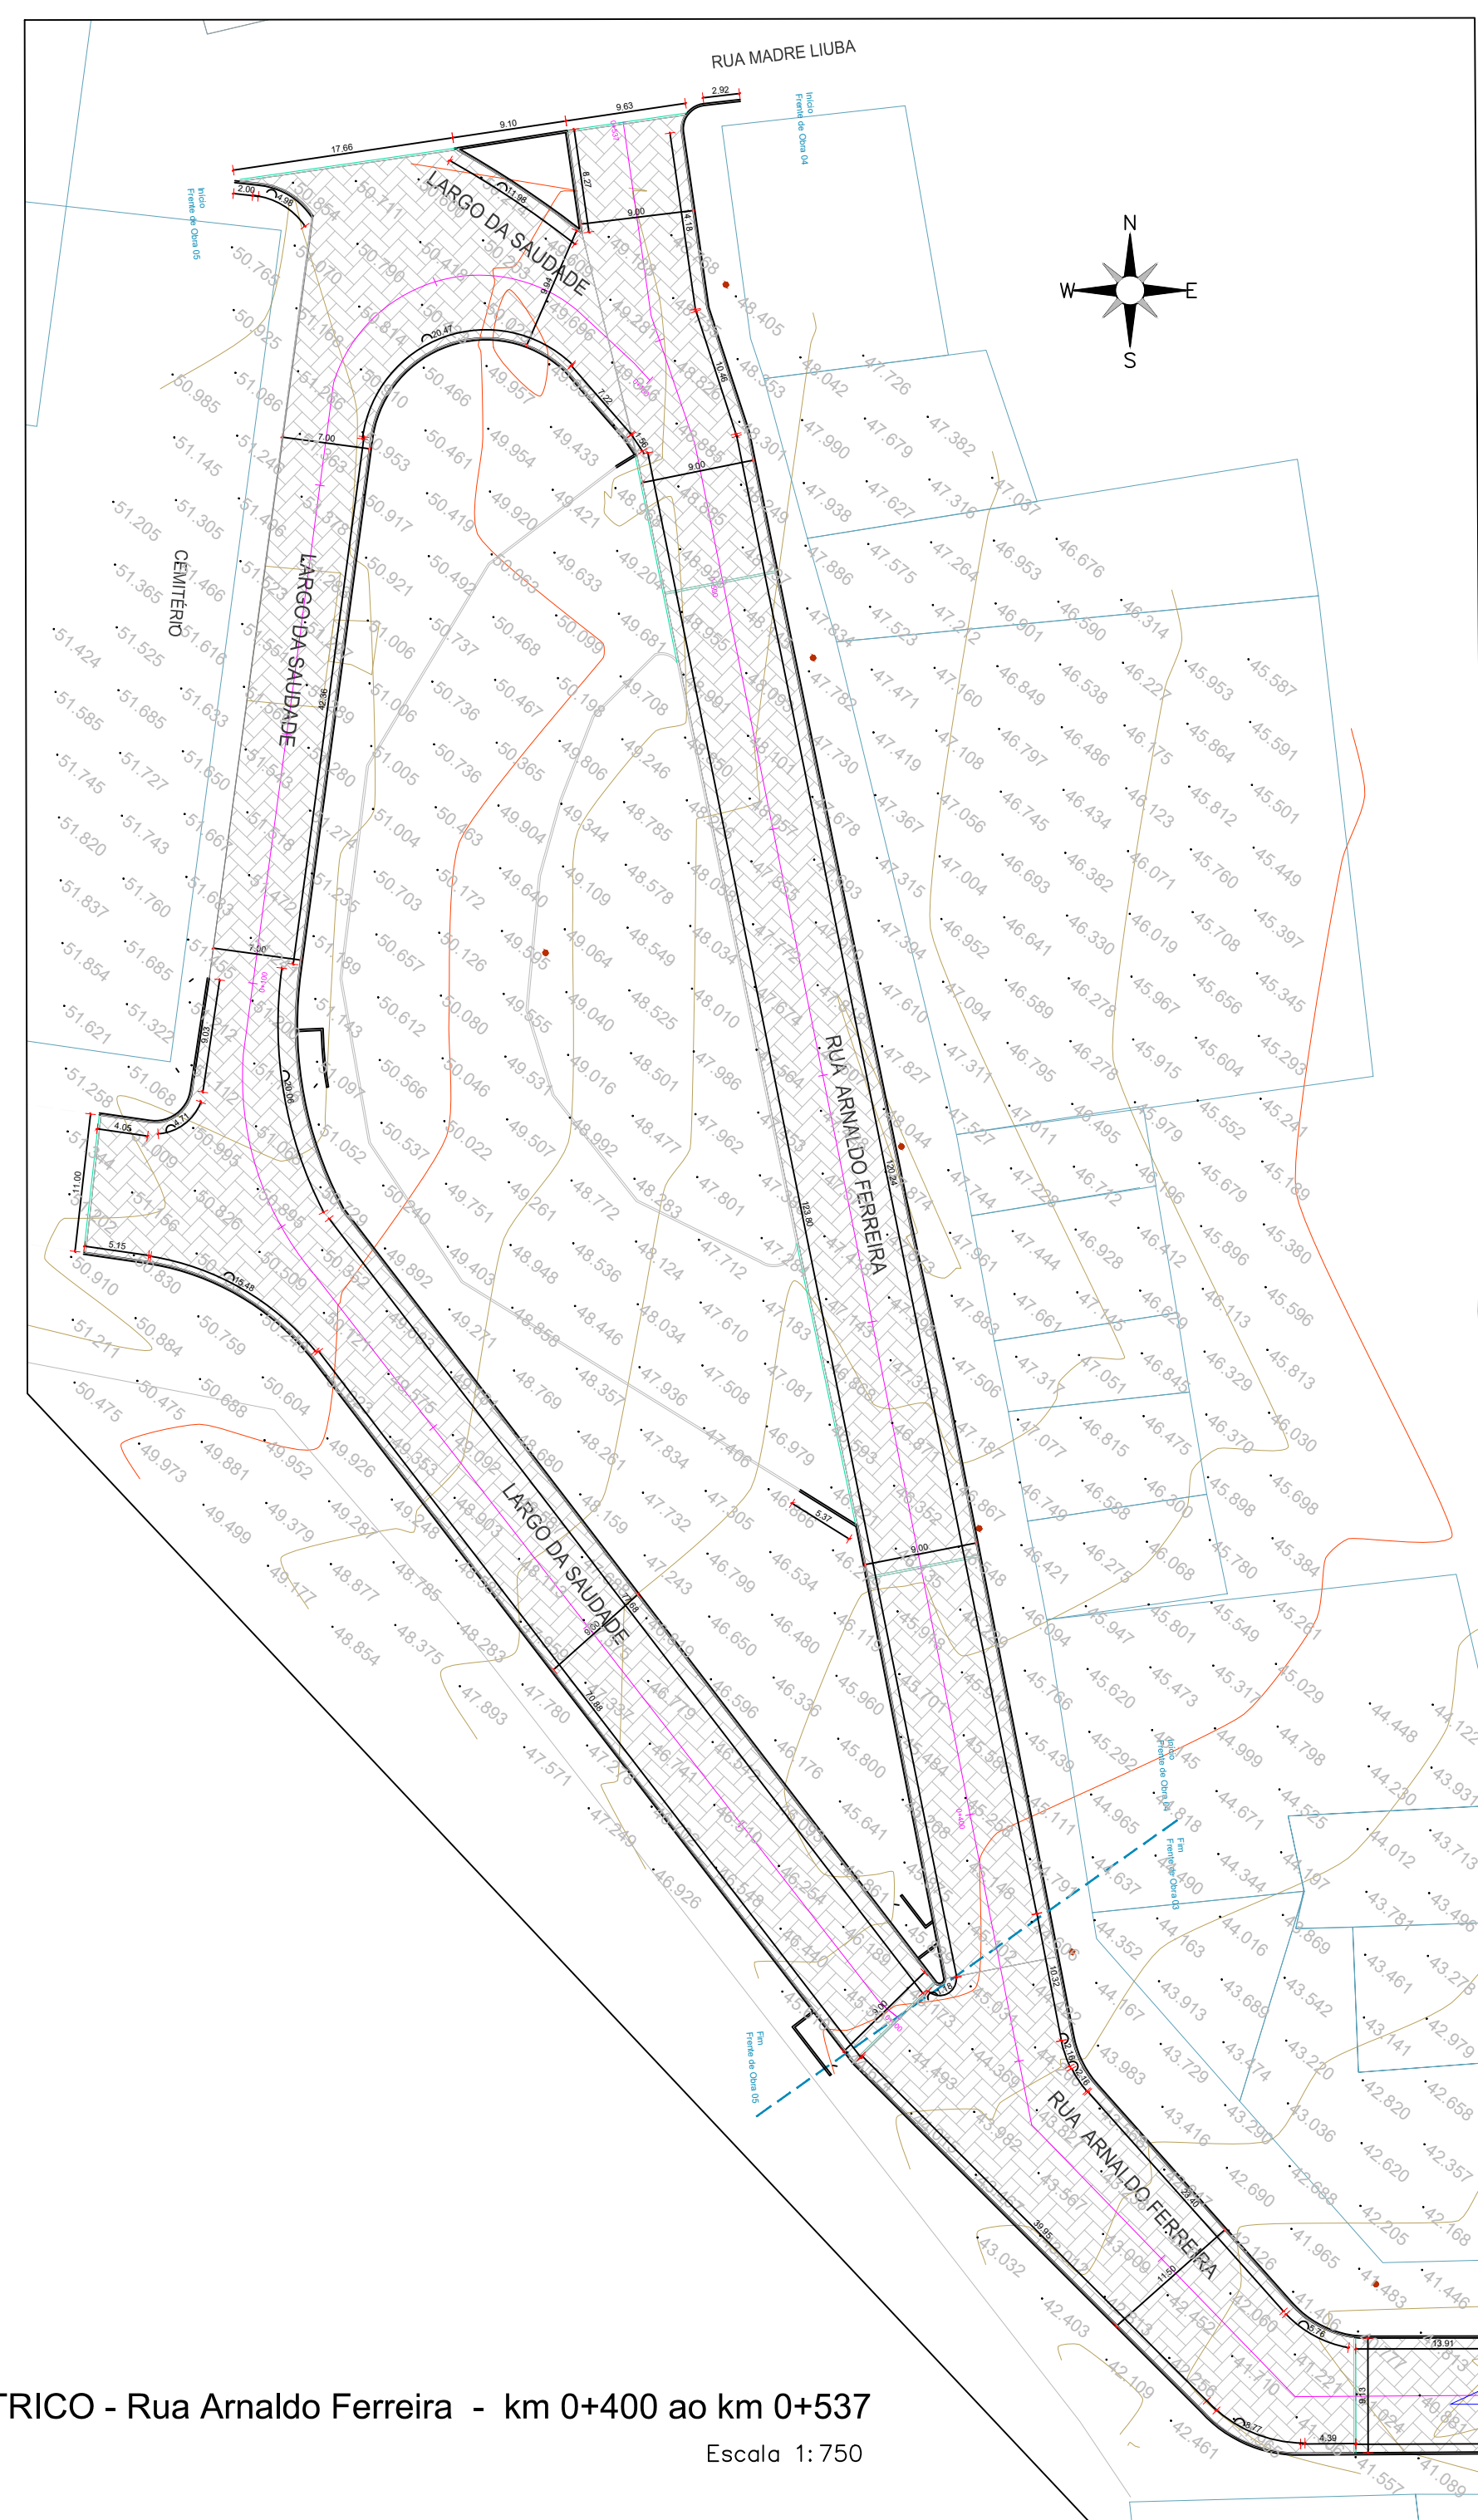

LEVANTAMENTO PLANIALTIMÉTRICO - Rua Arnaldo Ferreira - km 0+400 ao km 0+537
Escala 1:750



IMAGEM DE SATÉLITE
Sem Escala

 <p>PREFEITURA MUNICIPAL DE JAGUARÃO SECRETARIA PLANEJAMENTO E URBANISMO ESCRITÓRIO TÉCNICO</p>		
<p>PROJETO DE PAVIMENTAÇÃO, DRENAGEM, ACESSIBILIDADE E SINALIZAÇÃO RUA ARNALDO FERREIRA (entre as Ruas Claudino Echeveguá e Madre Lúba)</p>		
<p>PLANTA DE SITUAÇÃO E LEVANT. PLANIALTIMÉTRICO Rua Arnaldo Ferreira - km 0+000 ao km 0+537</p>		
RESPONSÁVEL TÉCNICO:		PREFEITURA:
Eng. Civil André Timm CREA 107270	Arq. Leticia Fernandes CAU 33469-3	Luiz Carlos Barreto Secretário de Planejamento e Urbanismo
DATA: 15/10/2021	ESCALA: INDICADA	PRANCHA: T01/11