



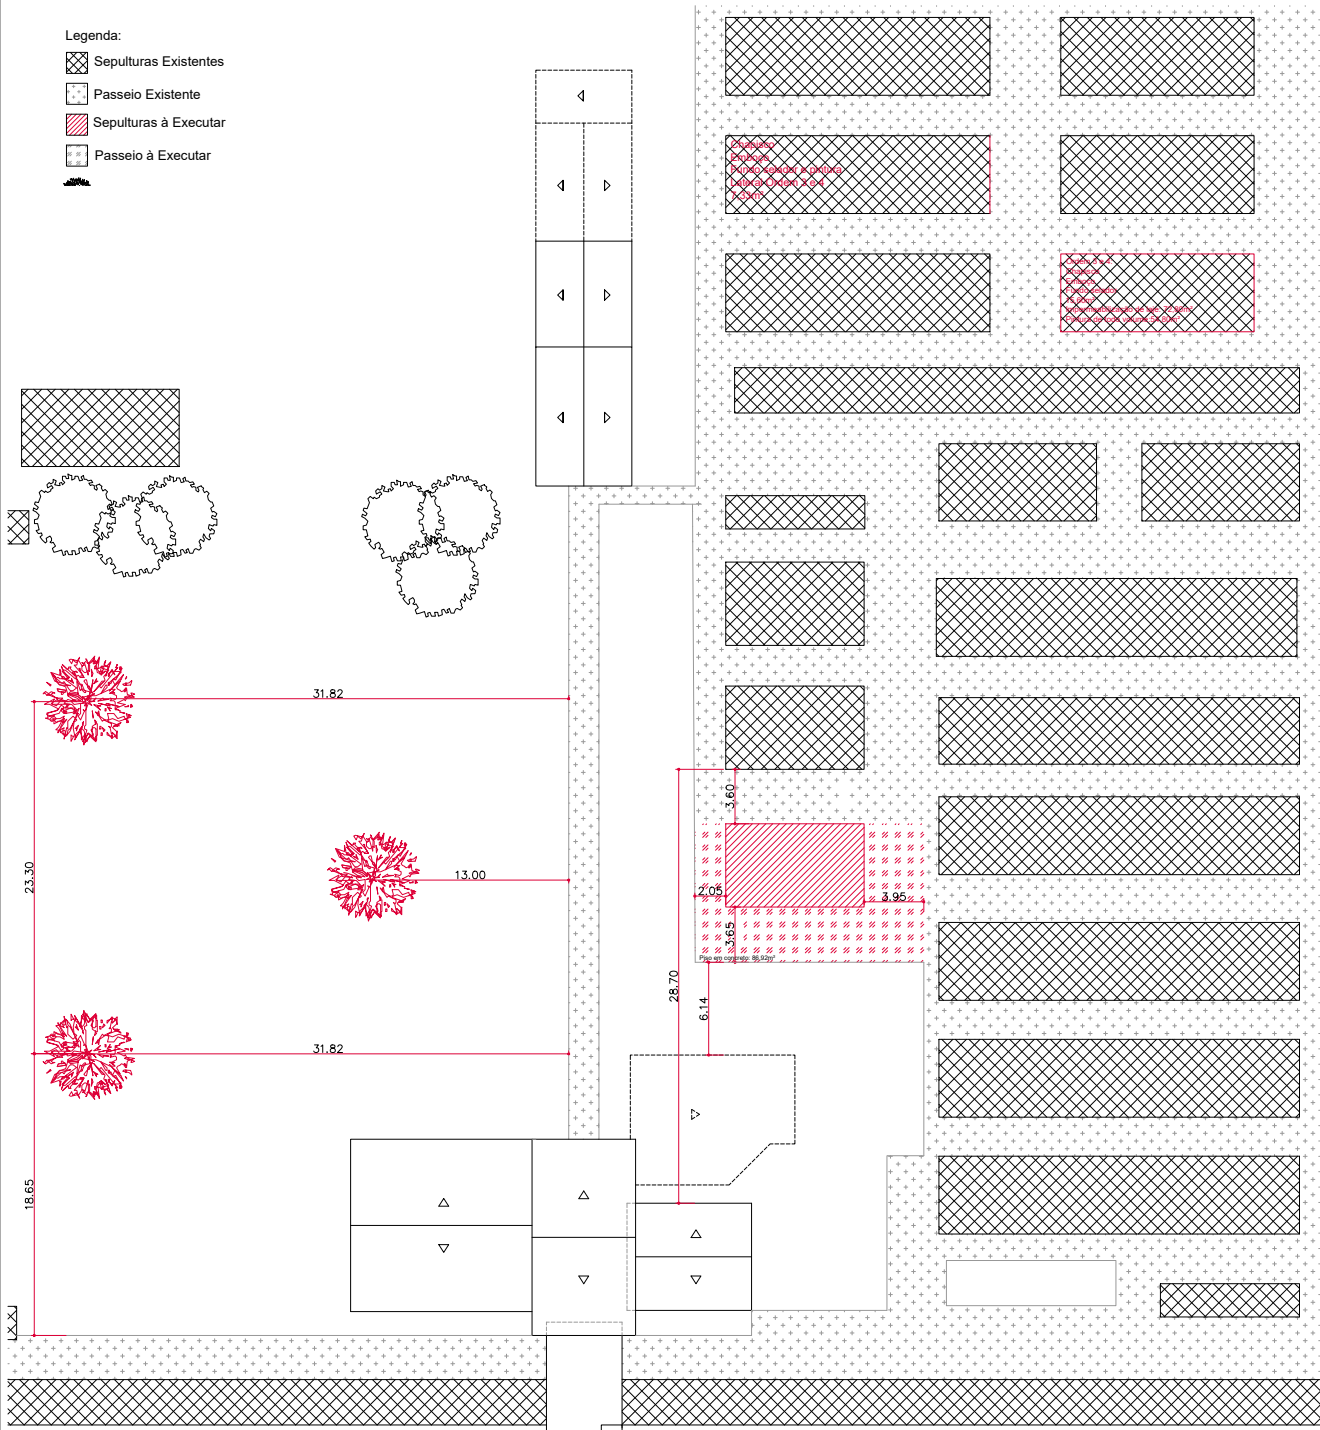


Planta de Localização  
1:500

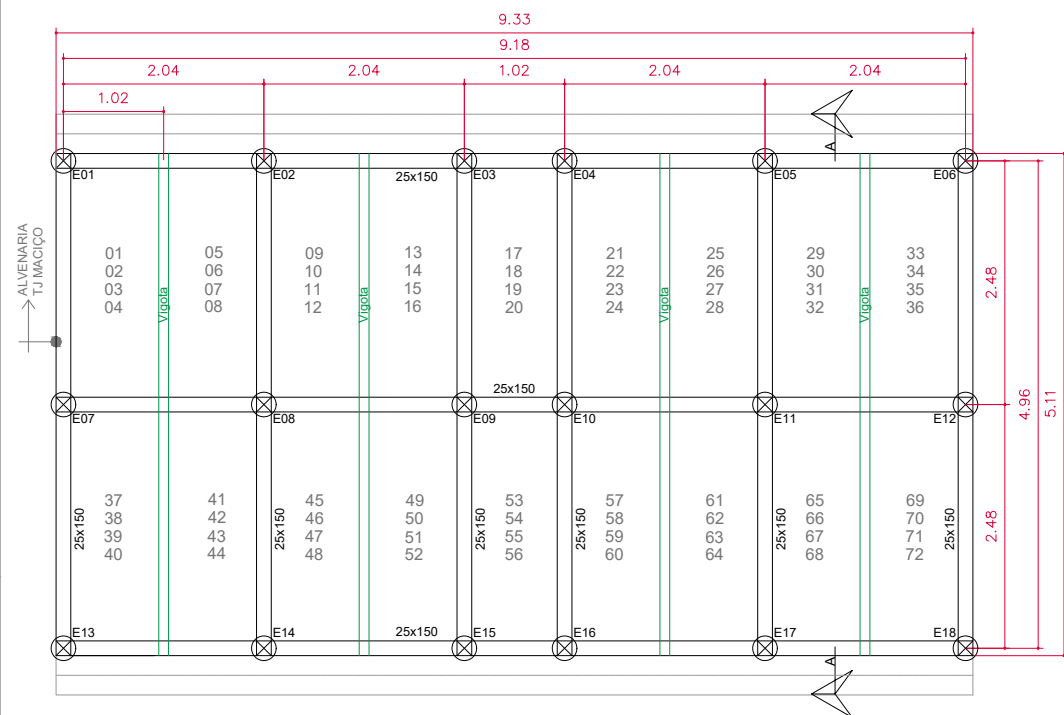


Fundações  
1:75

Colunas:  
Ponto - Ø 0,25m  
Profundidade - 1,50m  
Aço CA50 39 6,3mm  
3 # 6,3mm  
Estalho 5 mm cada 25cm


Vigas de Baldrame:  
3 # 6,3mm  
Estalho 5 mm cada 25cm

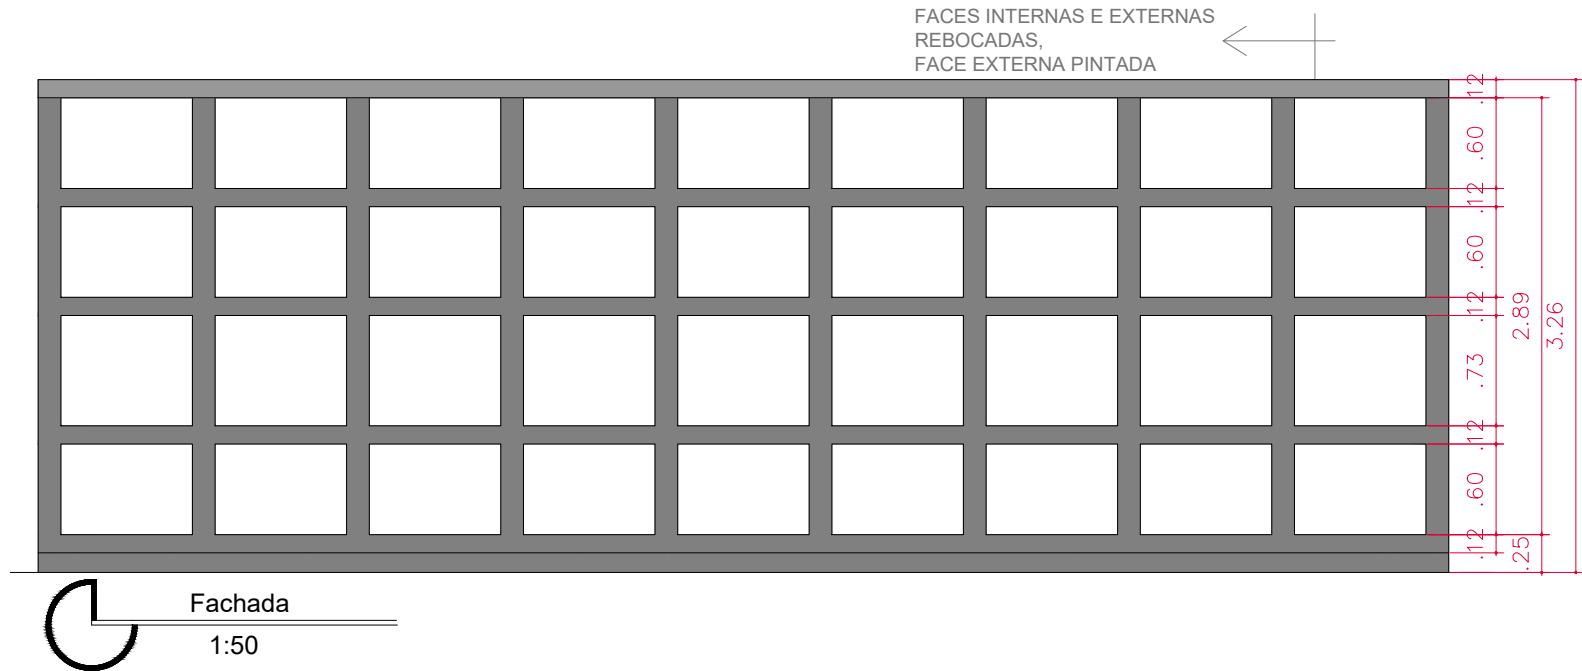


Fachada  
1:50

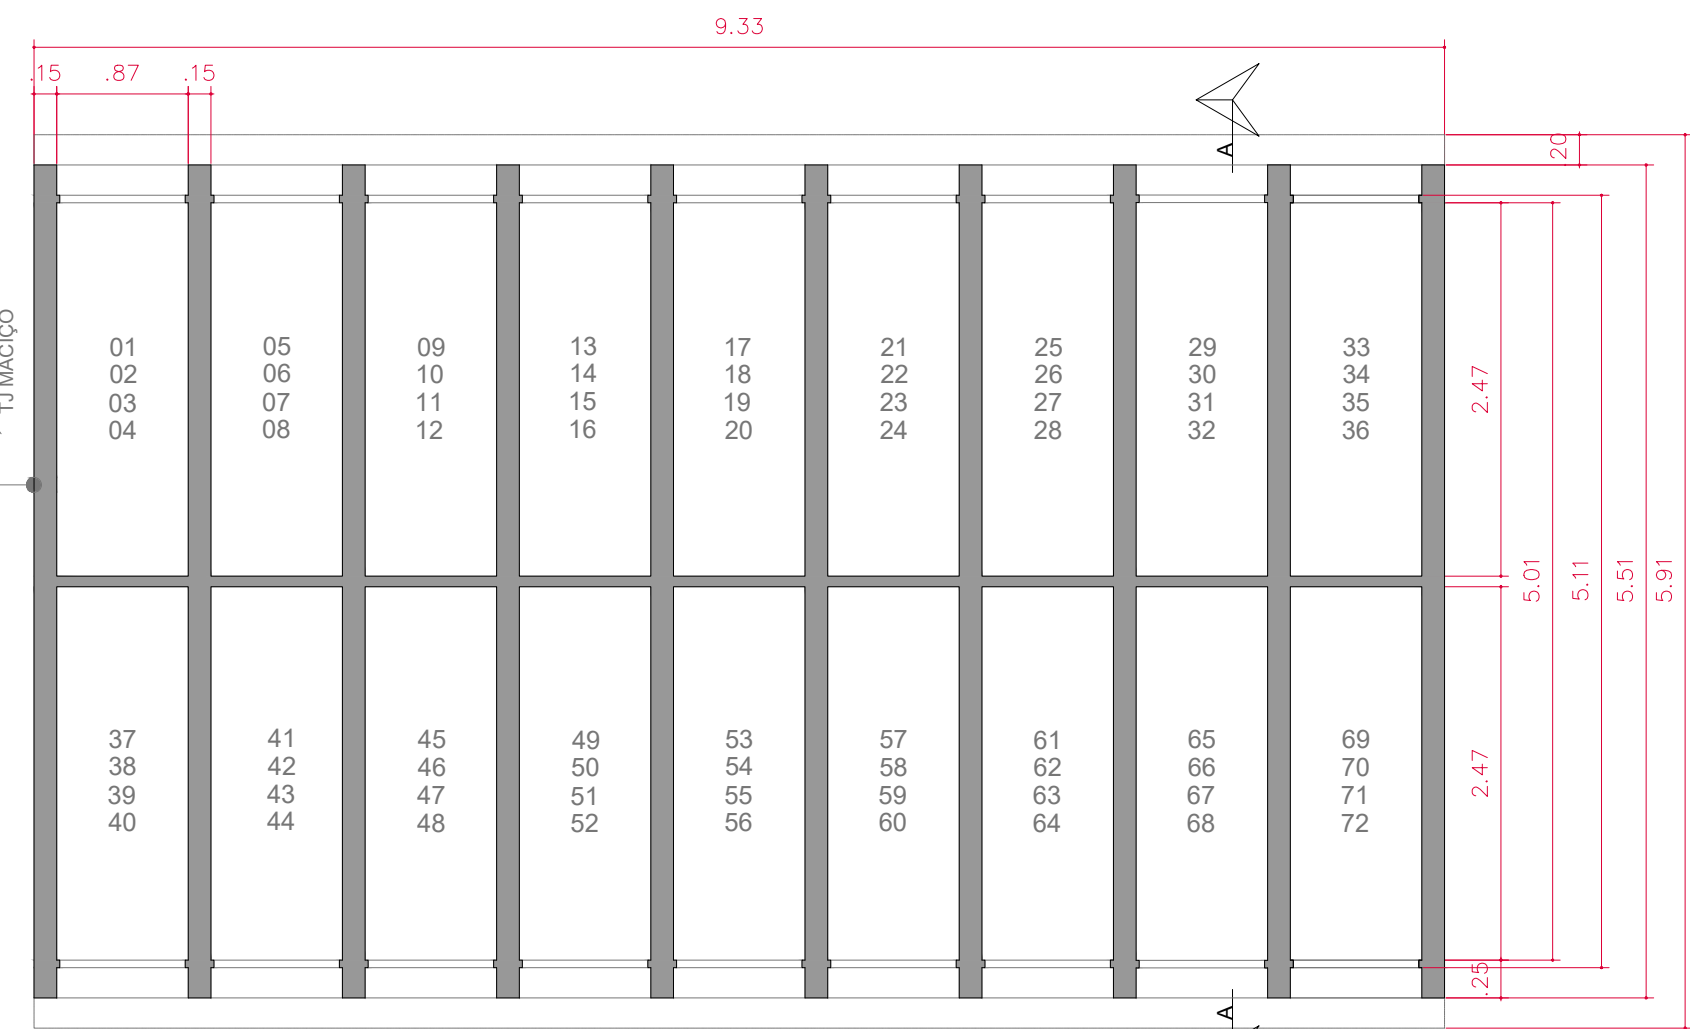

Planta Baixa  
1:50

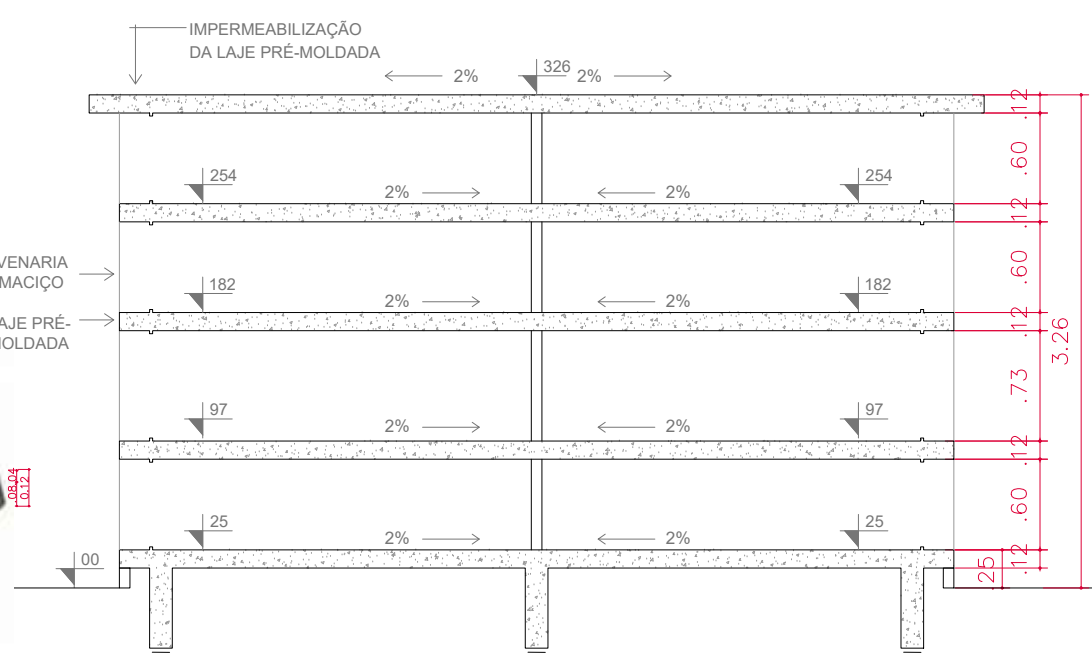

Corte A  
1:50

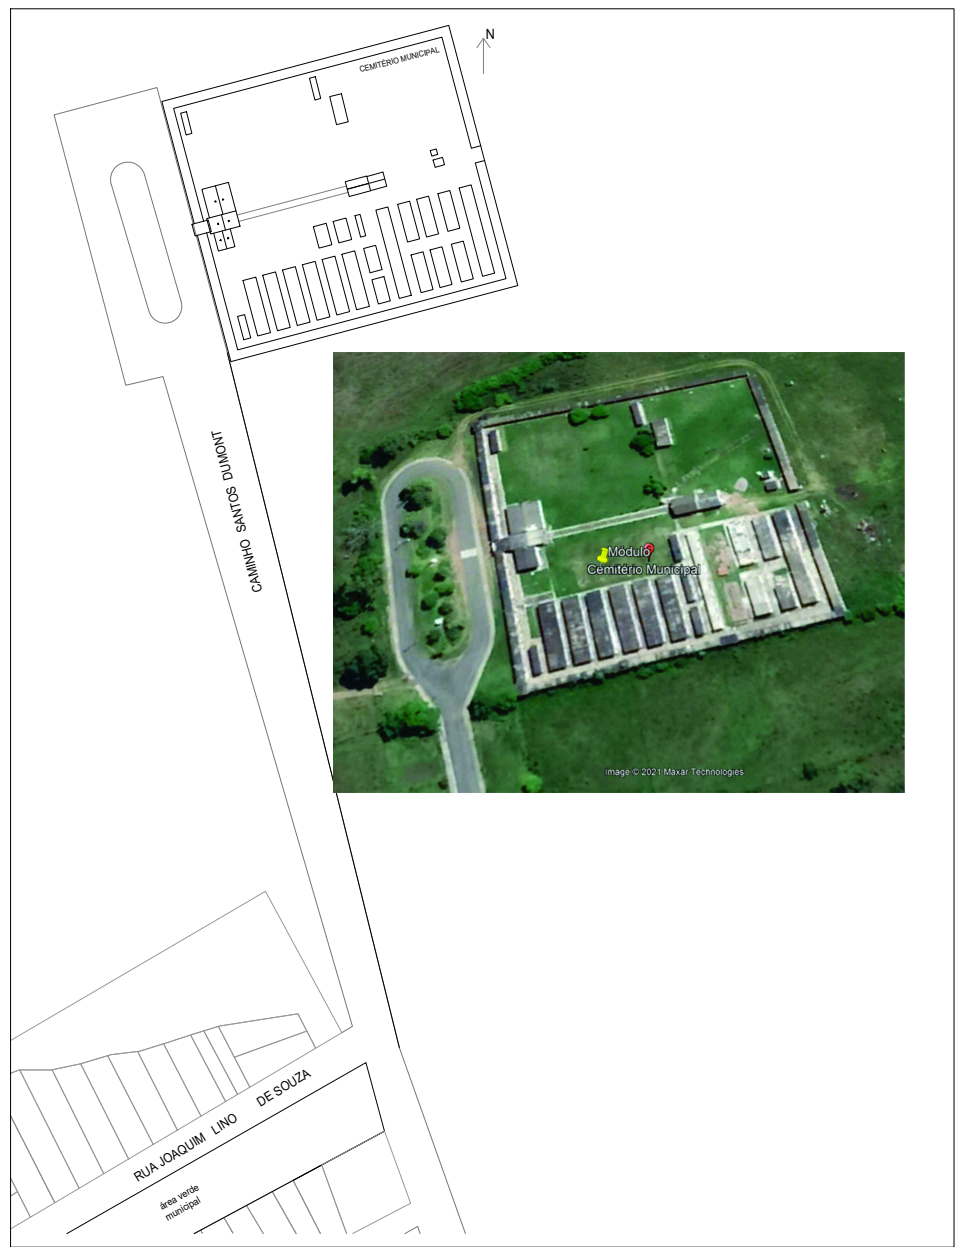

Planta de Situação  
s/ escala



PREFEITURA MUNICIPAL DE JAGUARÃO  
Secretaria de Planejamento e Urbanismo

MELHORIAS E AMPLIAÇÃO NO CEMITÉRIO MUNICIPAL  
Construção de 72 Sepulturas

Planta de Situação, Localização, Planta Baixa, Corte, Fachada e Fundações  
Caminho Santos Dumont s/nº, Jaguarão RS

Responsável Técnico

Prefeitura

Arq. Ariane Paiva Rojahn  
CAU A47835-0

Luiz Carlos Barreto  
Secretário de Planejamento e Urbanismo

Data:

11/2021

Escala:

Indicada

Prancha:

01/02