




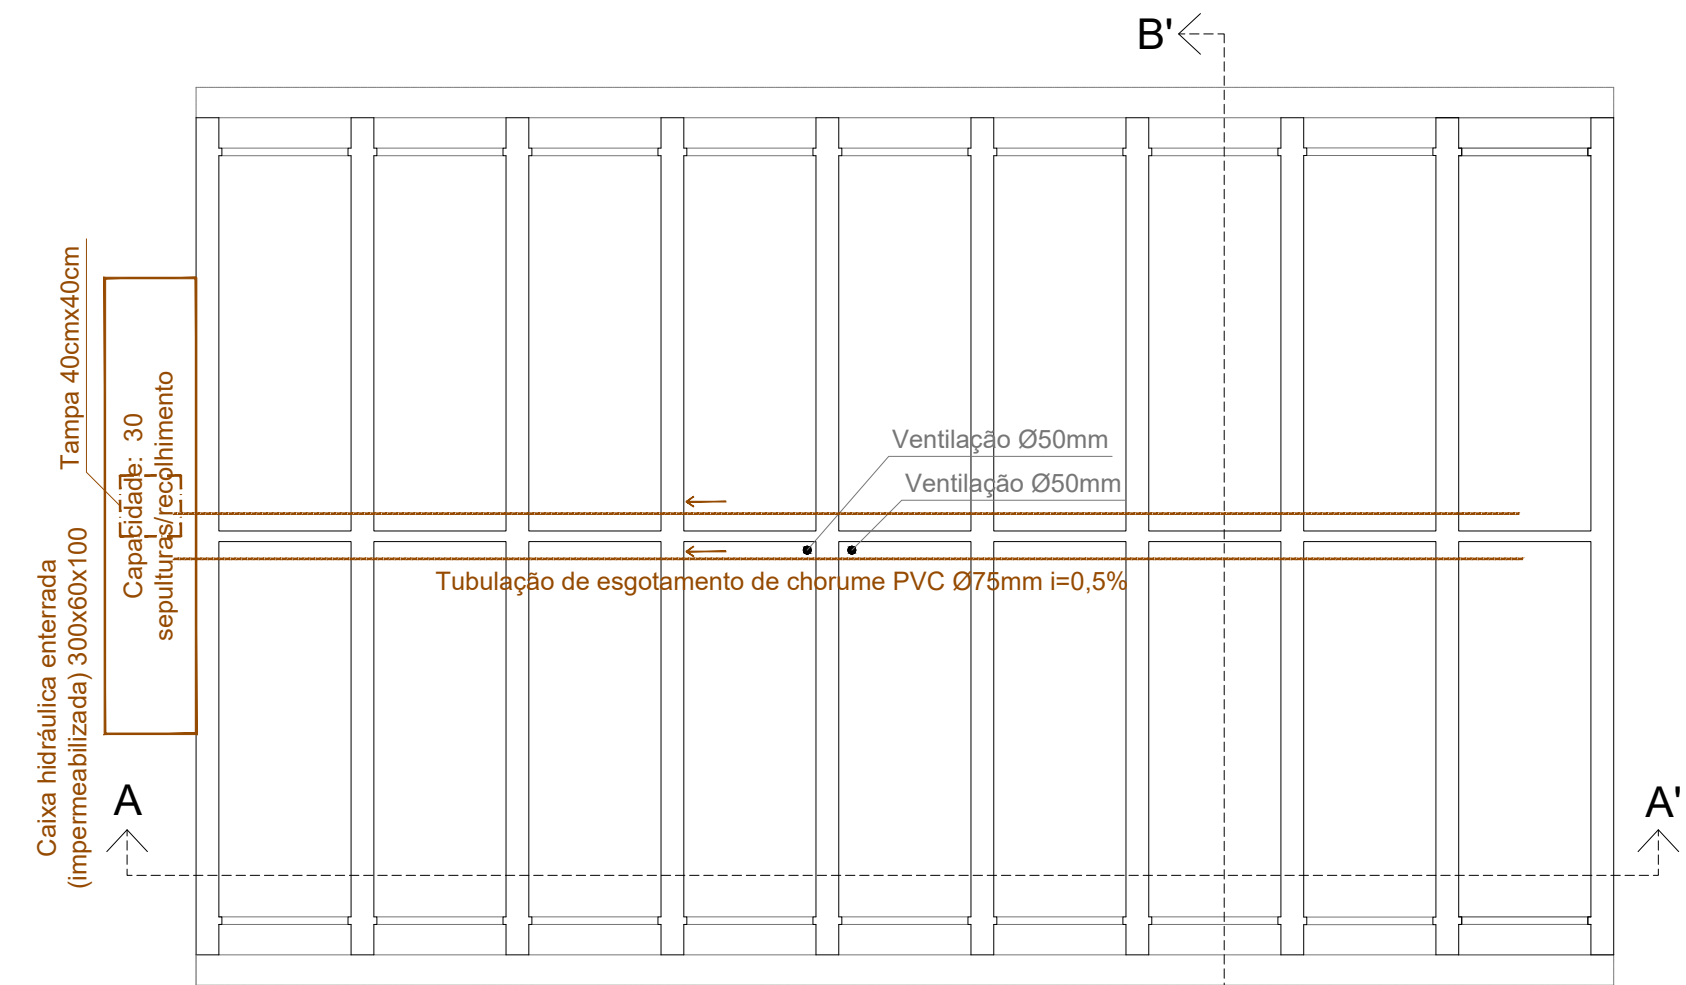


PLANTA BAIXA - Esgotamento de necrochorume e ventilação
1:50

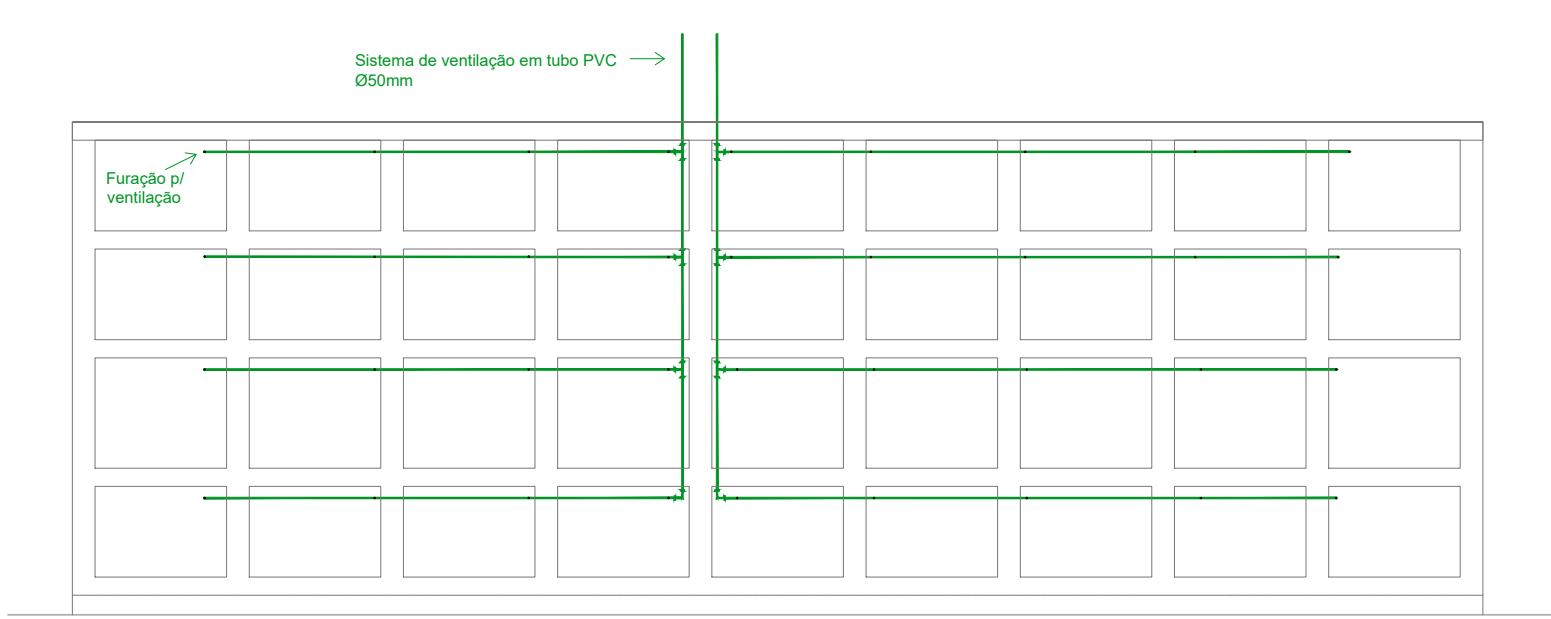


CORTE AA' - Ventilação
1:50

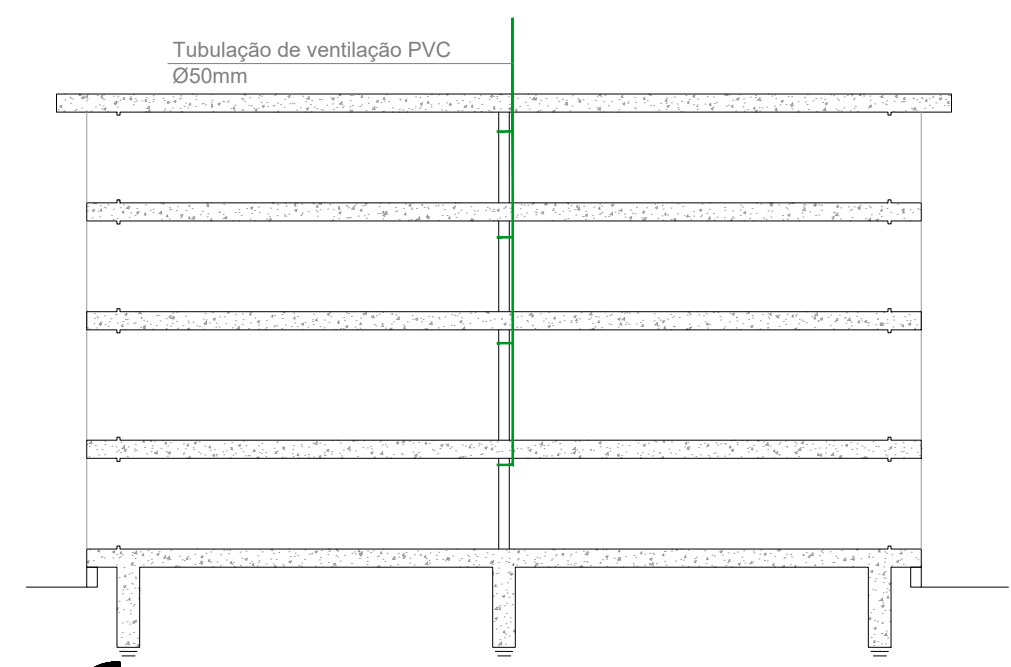

CORTE BB' - Ventilação
1:50

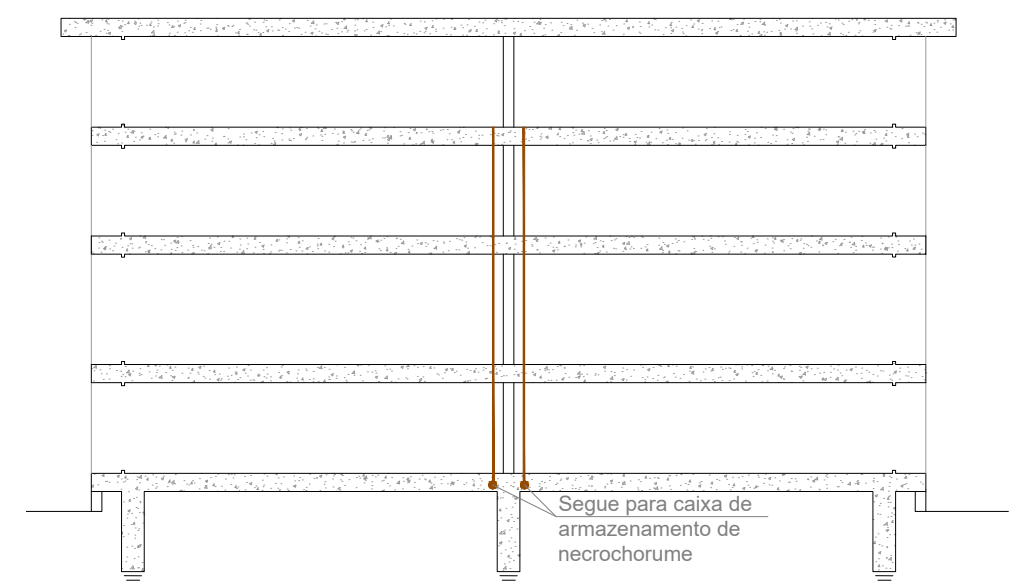

CORTE BB' - Esgotamento de necrochorume
1:50

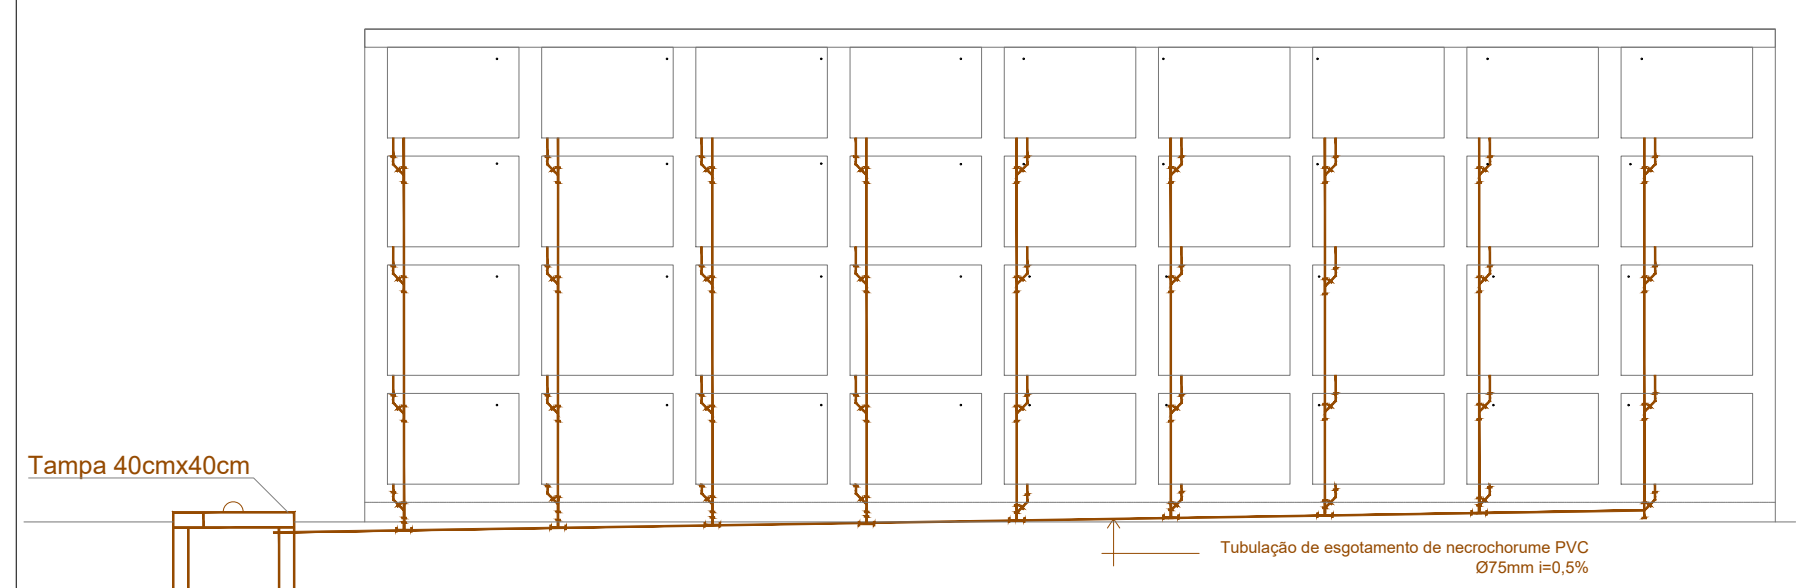

CORTE AA' - Esgotamento de necrochorume
1:50

 PREFEITURA MUNICIPAL DE JAGUARÃO Secretaria de Planejamento e Urbanismo		
MELHORIAS E AMPLIAÇÃO NO CEMITÉRIO MUNICIPAL Construção de 72 Sepulturas		
Bloco 01 - Planta Baixa e Cortes - Necrochorume e Ventilação Caminho Santos Dumont s/nº, Jaguarão RS		
Responsável Técnico		Prefeitura
Ariane Paiva Rojahn CAU A47835-0	Stella Harkins CREA/RS 235968	Luiz Carlos Barreto Secretário de Planejamento e Urbanismo
Data: 11/2021	Escala: Indicada	Prancha: 02/02