



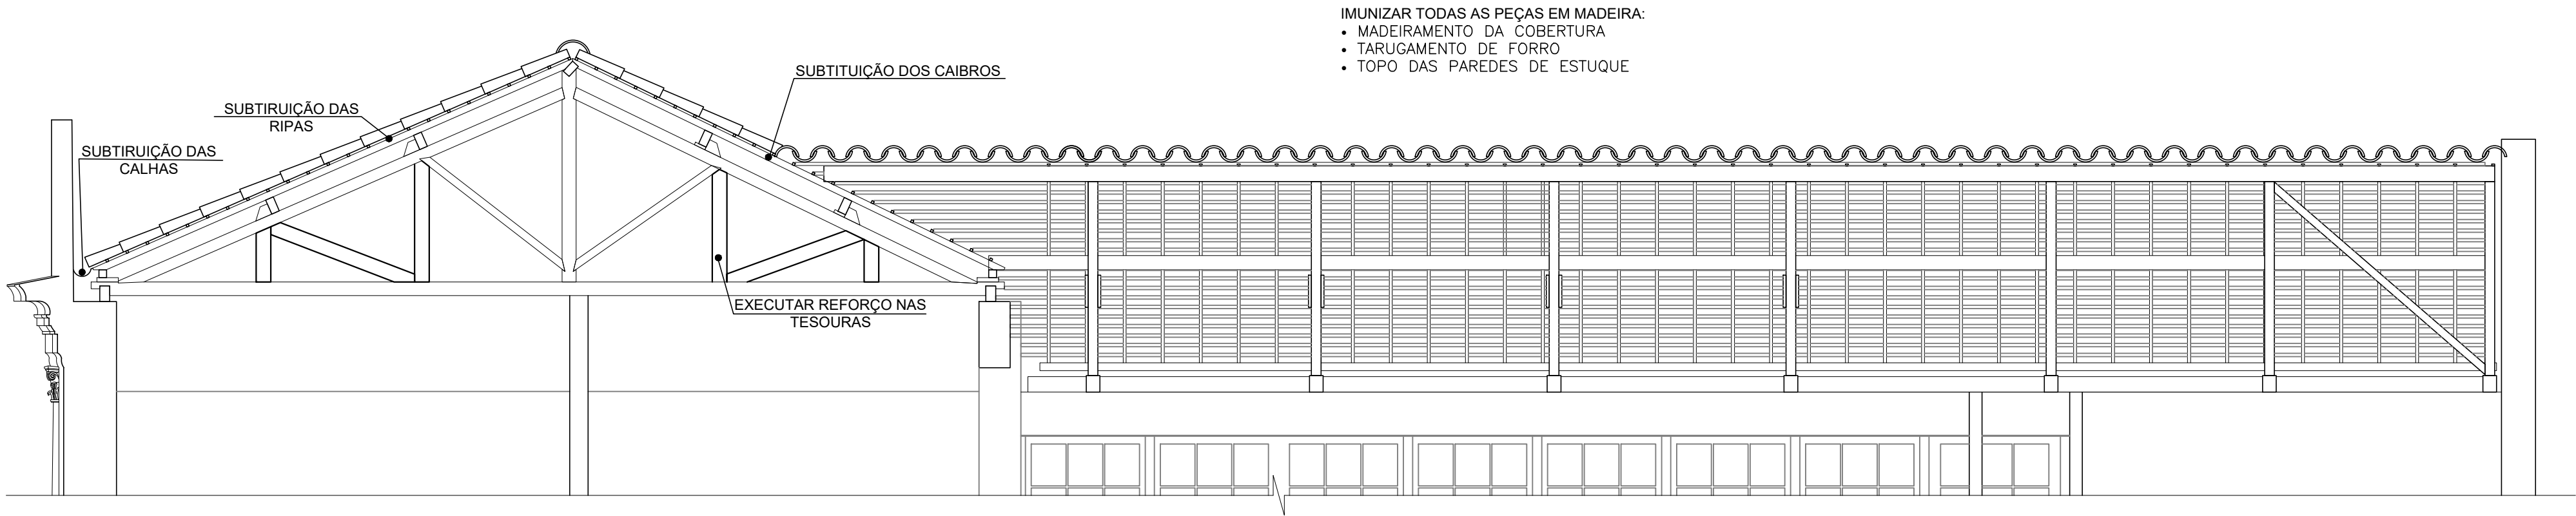

CORTE A A
ESCALA:1/50

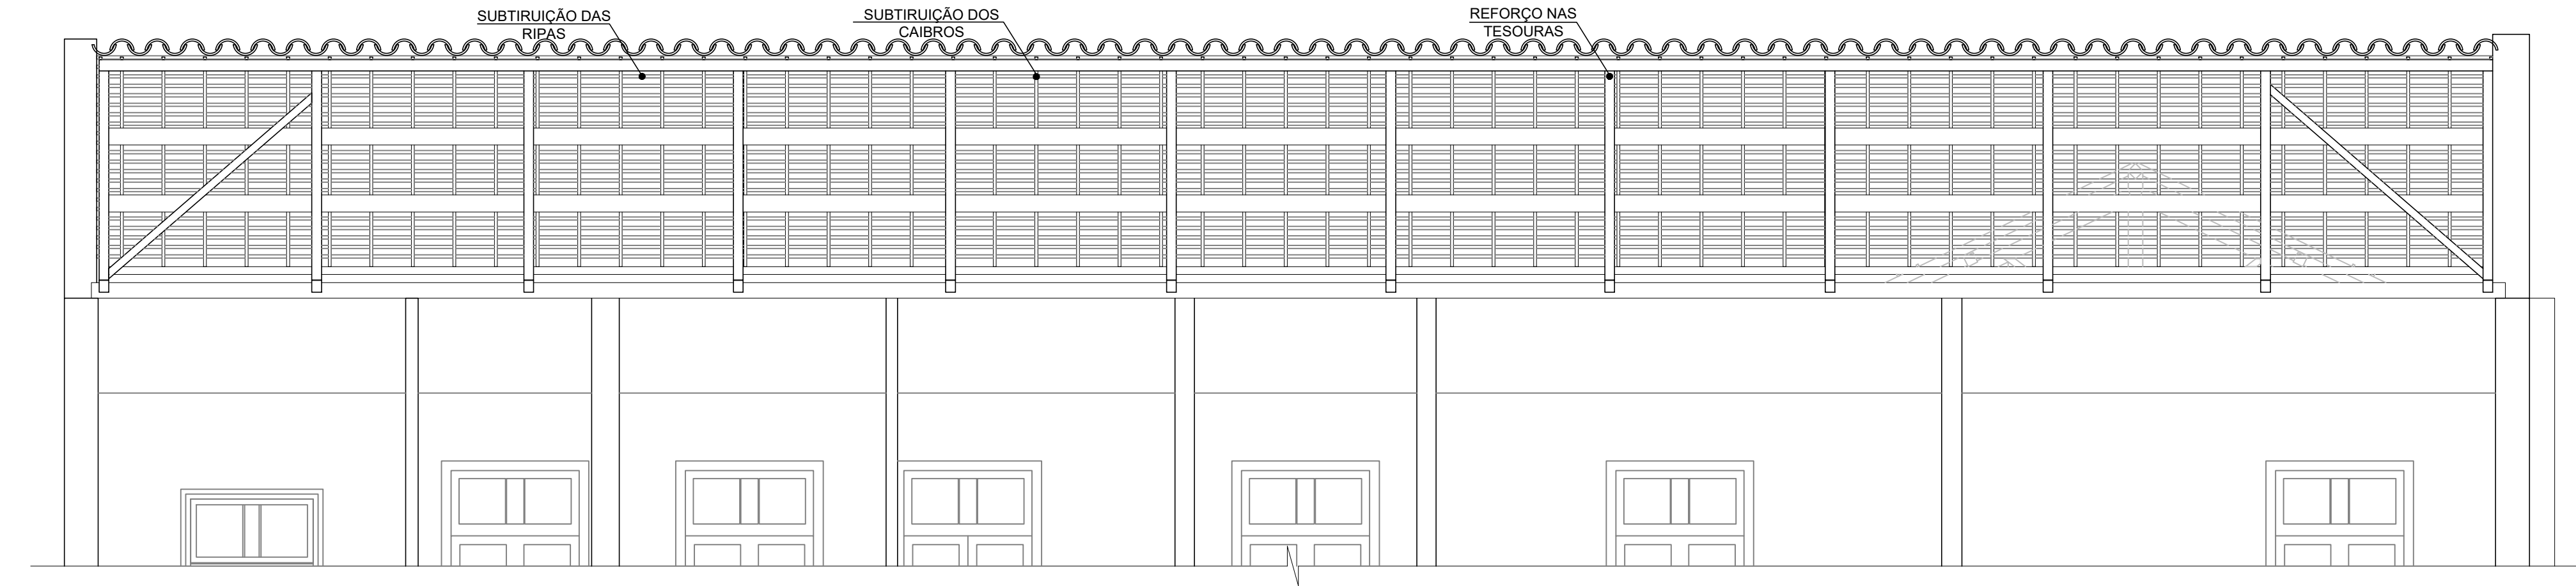

CORTE BB
ESCALA:1/50

 PREFEITURA MUNICIPAL DE JAGUARÃO SECRETARIA PLANEJAMENTO E URBANISMO			
PROJETO DE RESTAURO DA COBERTURA DO PRÉDIO CASA DE CULTURA-ANTIGO FÓRUM			
CORTES PRAÇA DR. ALCIDES MARQUES 89 - CENTRO			
RESPONSÁVEL TÉCNICO:		PREFEITURA:	
Arq. Urb. Adriana Ança CAU: A38309-0 Matrícula 43010		Luiz Carlos Barreto Secretário	
DESENHO:	DATA:	ESCALA:	PRANCHA
Raphaely A. S. Gindri	05/2022	INDICADA	03/04