



IMAGEM F

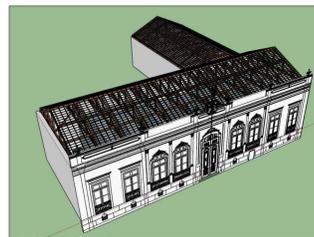


IMAGEM 3D

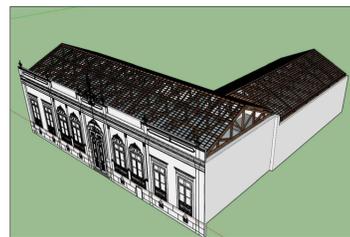


IMAGEM 3D



IMAGEM G




IMAGEM H



IMAGEM E



IMAGEM D

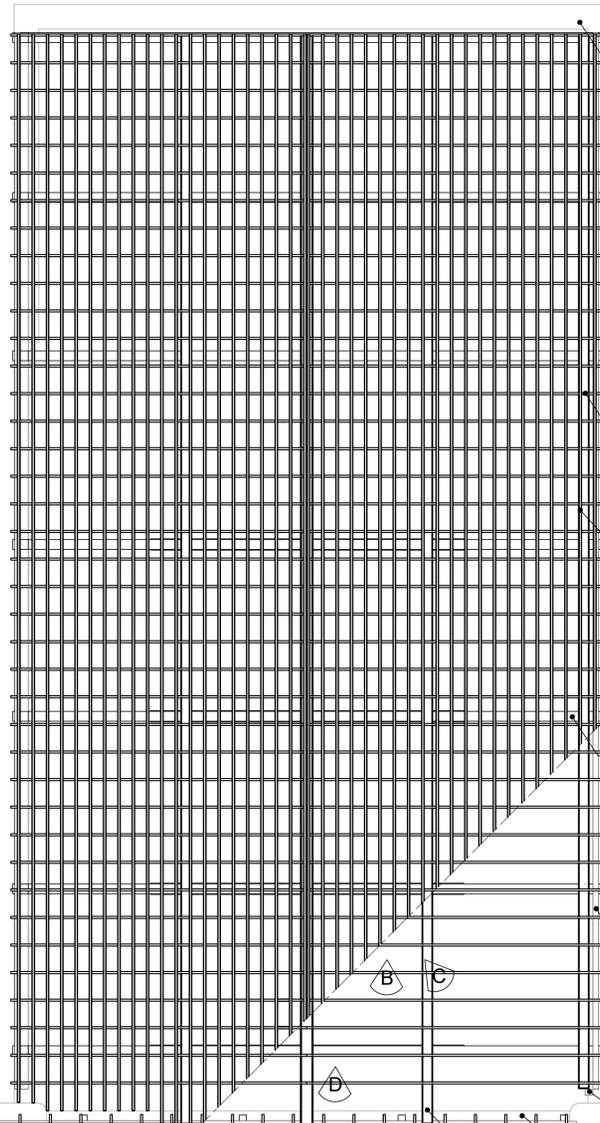

ESTABILIZAÇÃO DO OITÃO

CAIBROS
ESPAÇAMENTO 0,36cm

RIPAS
ESPAÇAMENTO 0,20cm

TESOURA
ESPAÇAMENTO 2,30cm

CONTRA FRECHAL

FRECHAL

VIGA CONCRETO
0,35x0,60cm

TERÇA

CUMEEIRA

CUMEEIRA

ESCORA

TERÇA

FRECHAL




IMAGEM C



IMAGEM B



IMAGEM A

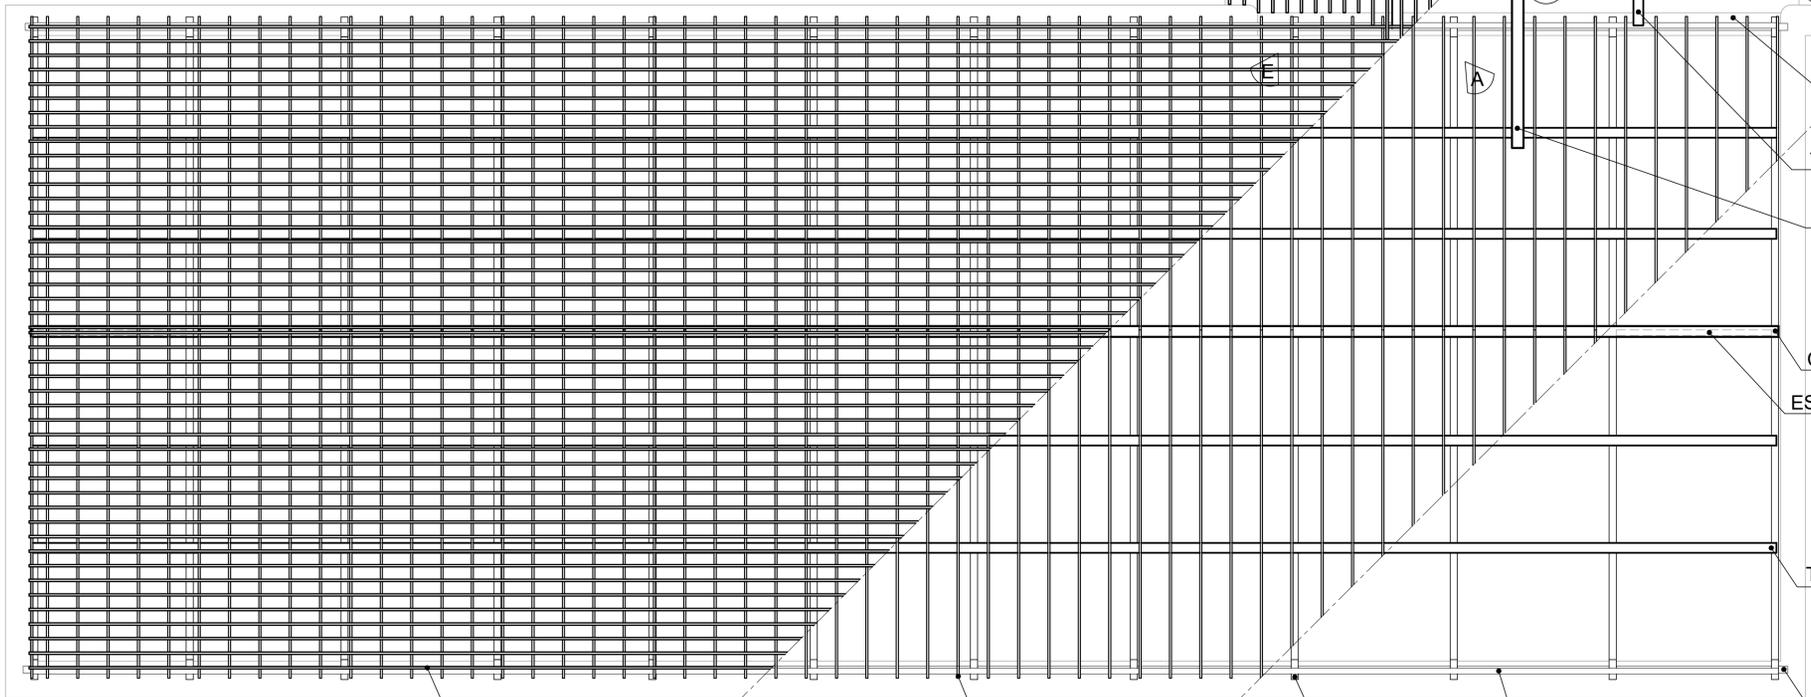

RIPAS
ESPAÇAMENTO 0,20cm

CAIBROS
ESPAÇAMENTO 0,36cm

TESOURA

CONTRA FRECHAL

H

 <p>PREFEITURA MUNICIPAL DE JAGUARÃO SECRETARIA PLANEJAMENTO E URBANISMO</p>			
<p>PROJETO DE RESTAURO DA COBERTURA DO PRÉDIO CASA DE CULTURA-ANTIGO FÓRUM</p>			
<p>PLANTA DE DETALHAMENTO DO MADEIRAMENTO DO TELHADO PRAÇA DR. ALCIDES MARQUES 89 - CENTRO</p>			
RESPONSÁVEL TÉCNICO:		PREFEITURA:	
<p>Arq. Urb. Adriana Ança CAU A38309-0 Matrícula 43010</p>		<p>Luiz Carlos Barreto Secretário</p>	
DESENHO:	DATA:	ESCALA:	PRANCHA
Raphaely A. S. Gindri	05/2022	INDICADA	04/04