

PLANTA DE SITUAÇÃO  
ESC.: 1:2000



PREFEITURA MUNICIPAL DE JAGUARÃO  
SECRETARIA PLANEJAMENTO E URBANISMO  
ESCRITORIO TECNICO

**PROJETO DE ADEQUAÇÃO DE GALPÃO PARA UTILIZAÇÃO COMO  
TRANSBORDO DE RESÍDUOS SÓLIDOS URBANOS**  
Antiga Estrada Jaguarão/Arroio Grande

PROJETO ARQUITETÔNICO  
PLANTA DE SITUAÇÃO

RESPONSÁVEL TÉCNICO:

Eng<sup>a</sup> Civil Stella Harkins  
CREA/RS 235968  
Matrícula 56747-7

PREFEITURA:


Luiz Carlos Barreto  
Secretário de Planejamento e Urbanismo  
Prefeitura Municipal de Jaguarão

ART Nº 11975774


DATA:  
JUNHO/2022

ESCALA:  
INDICADA



PRANCHA  
01/04

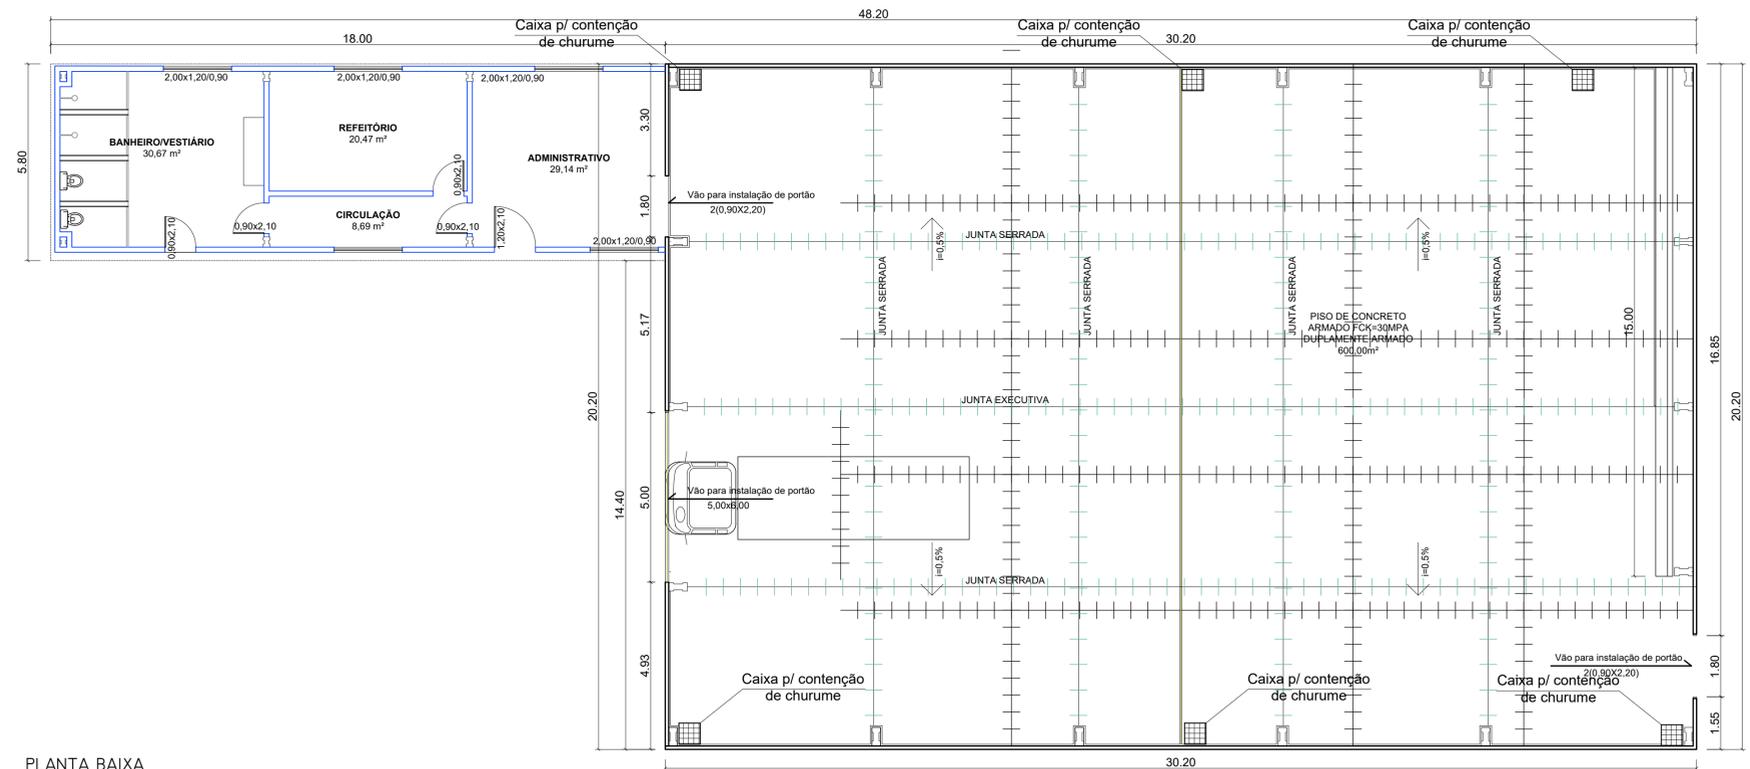



PLANTA BAIXA  
ESC.: 1:100

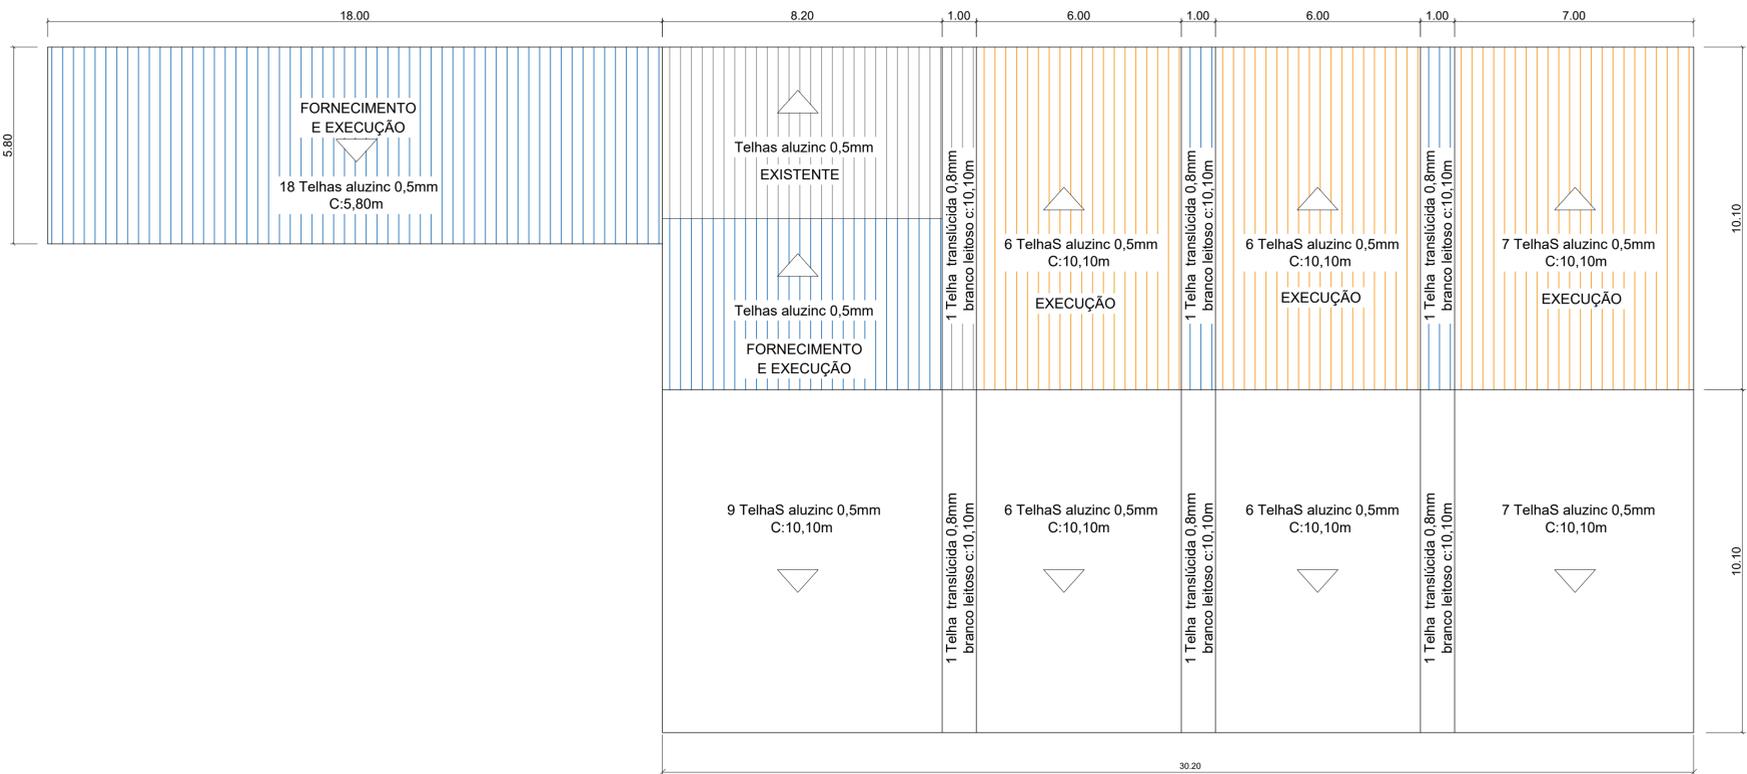


PLANTA DE COBERTURA  
ESC.: 1:100

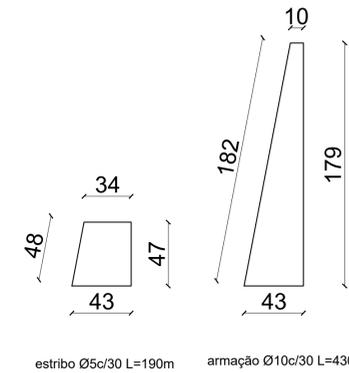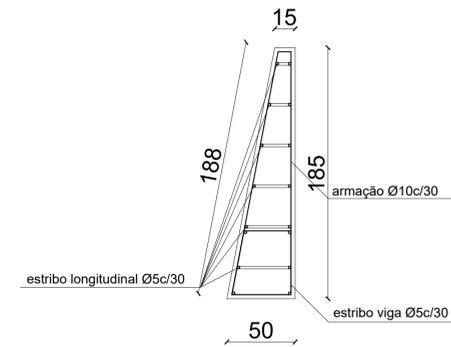


$i=0,5\%$   $i=0,5\%$   
 Concreto FCK=30 MPa malha dupla Q-196 esp=12cm  
 Lastro de brita esp=5cm

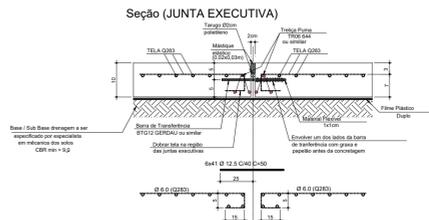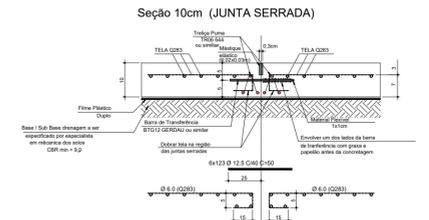


 <b>PREFEITURA MUNICIPAL DE JAGUARÃO</b> SECRETARIA PLANEJAMENTO E URBANISMO ESCRITÓRIO TÉCNICO	
<b>PROJETO DE ADEQUAÇÃO DE GALPÃO PARA UTILIZAÇÃO COMO TRANSBORDO DE RESÍDUOS SÓLIDOS URBANOS</b> Antiga Estrada Jaguarão/Arroio Grande, km	
PROJETO ARQUITETÔNICO PLANTA BAIXA E PLANTA DE COBERTURA	
RESPONSÁVEL TÉCNICO:	PREFEITURA:
Eng <sup>o</sup> Civil Stella Harkins CREA/RS 235968 Metrícula 56747-7	Luiz Carlos Barreto Secretário de Planejamento e Urbanismo Prefeitura Municipal de Jaguarão
ART Nº 11975774	DATA: JUNHO/2022
ESCALA: INDICADA	PRANCHA 02/04

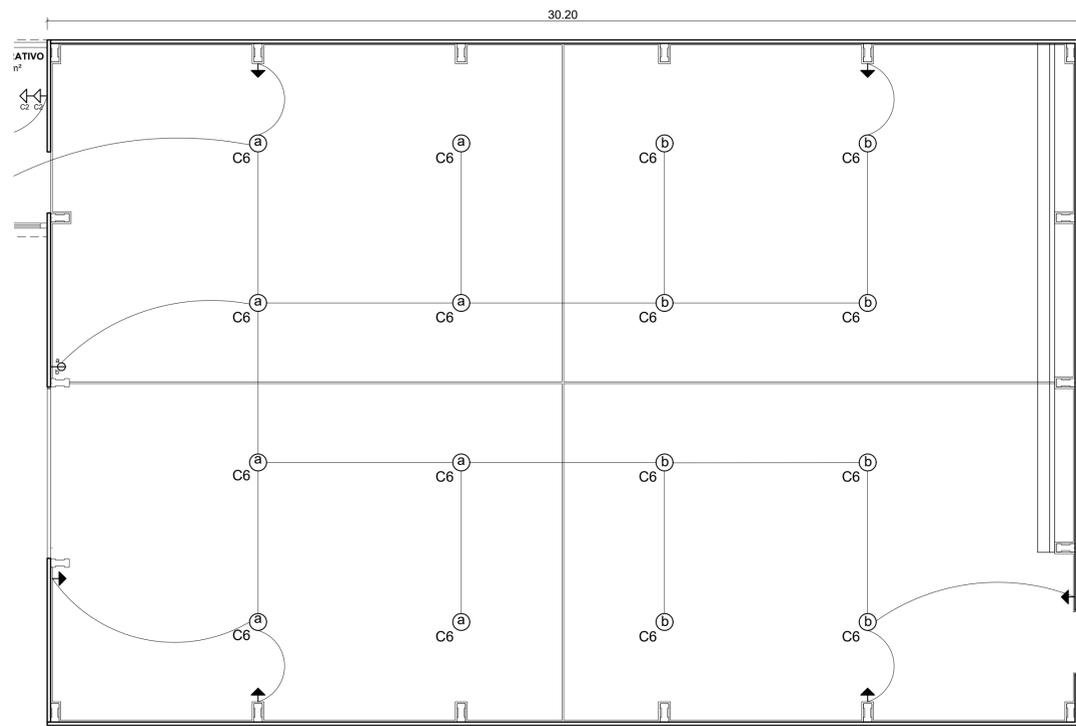


ELÉTRICO - PLANTA BAIXA GALPÃO  
ESC.: 1:100

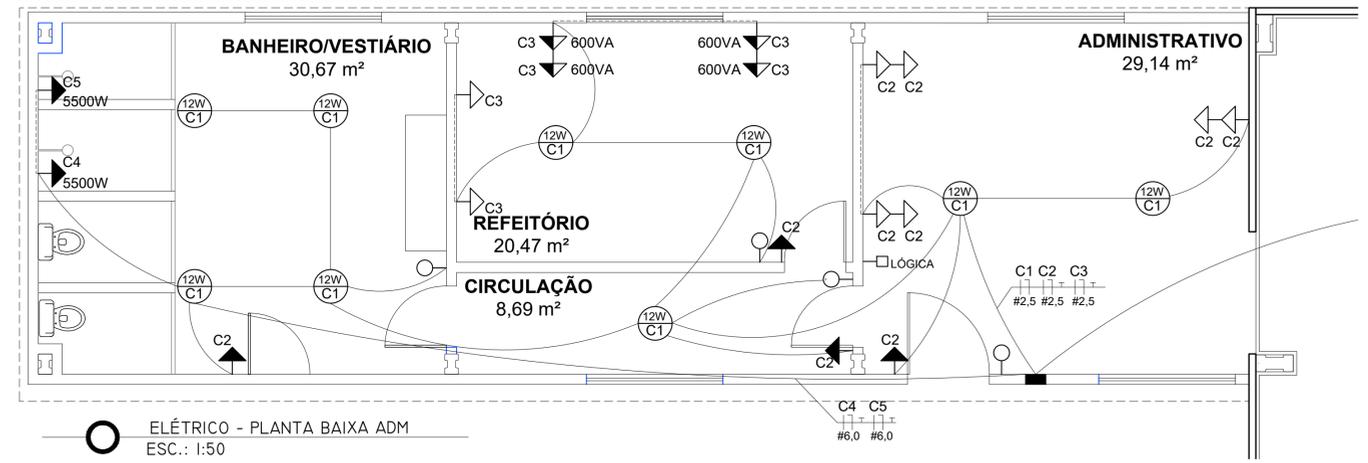

ELÉTRICO - PLANTA BAIXA ADM  
ESC.: 1:50

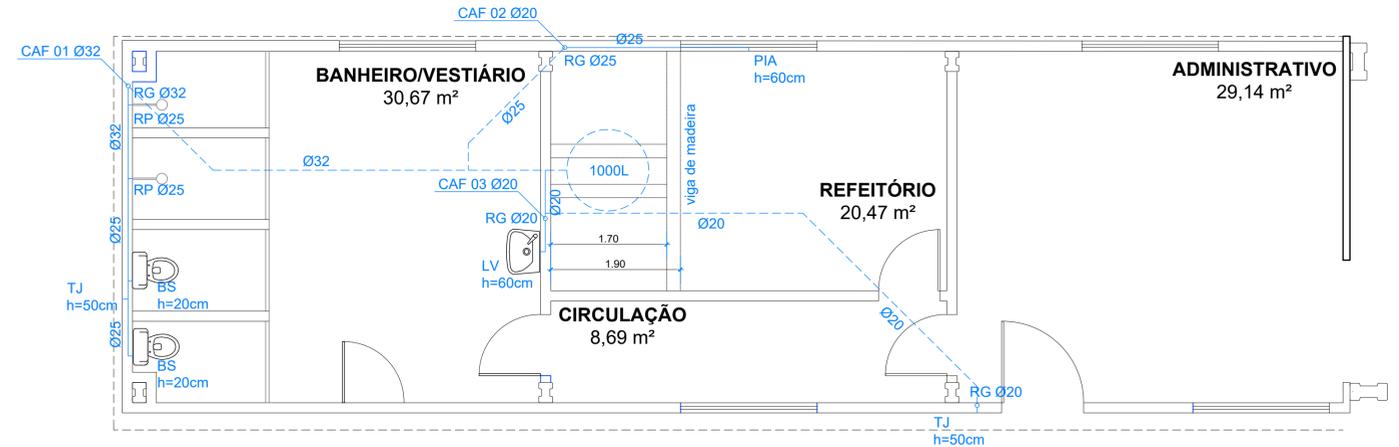


INSTALAÇÃO DE ÁGUA FRIA - PLANTA BAIXA  
ESC.: 1:50

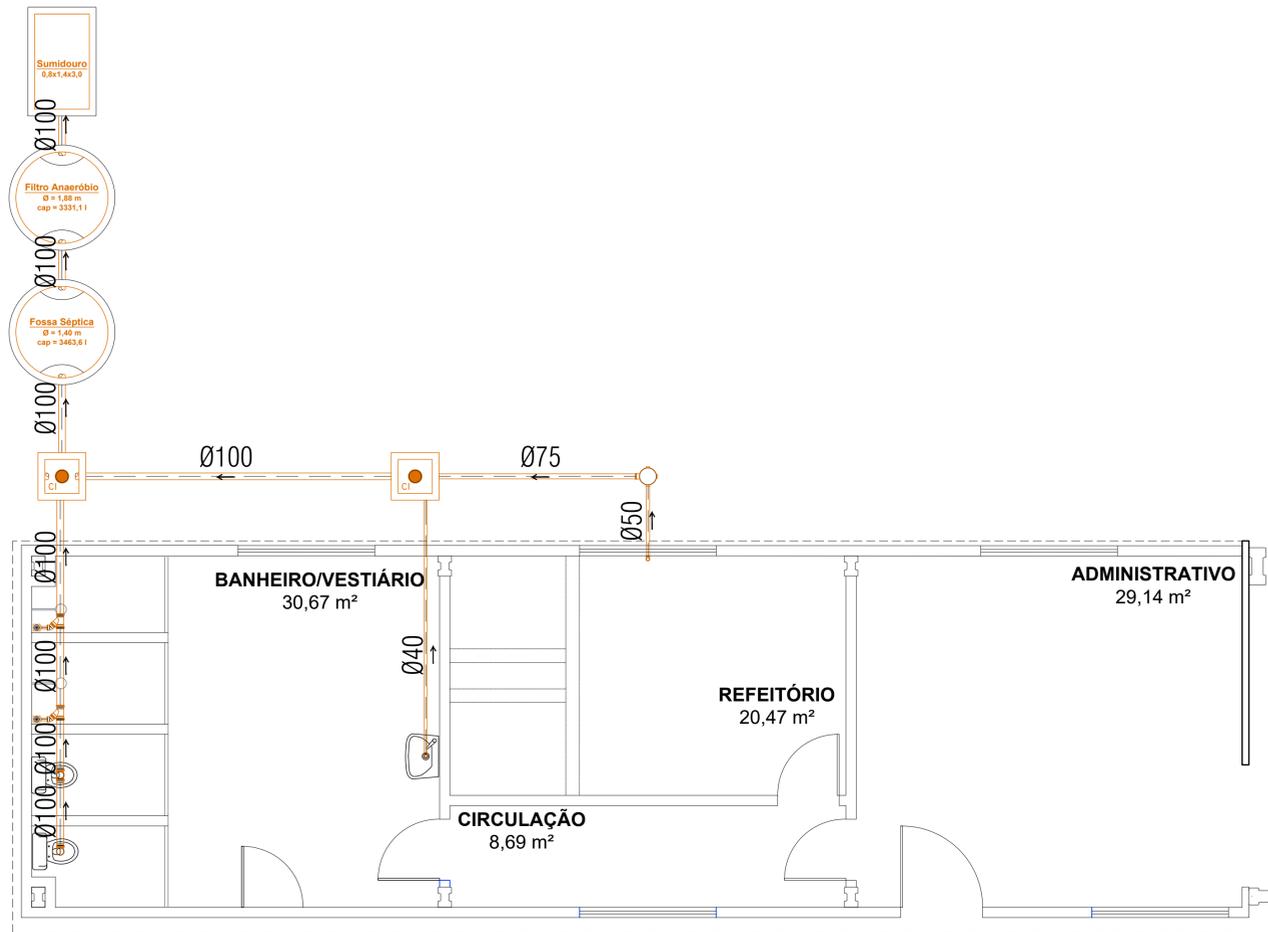

INSTALAÇÃO SANITÁRIA - PLANTA BAIXA  
ESC.: 1:50

 <b>PREFEITURA MUNICIPAL DE JAGUARÃO</b> SECRETARIA PLANEJAMENTO E URBANISMO ESCRITÓRIO TÉCNICO	
<b>PROJETO DE ADEQUAÇÃO DE GALPÃO PARA UTILIZAÇÃO COMO TRANSBORDO DE RESÍDUOS SÓLIDOS URBANOS</b> Antiga Estrada Jaguarão/Arroio Grande, km	
PROJETO ELÉTRICO E HIDROSSANITÁRIO PLANTA BAIXA	
RESPONSÁVEL TÉCNICO:  Eng <sup>o</sup> Civil Stella Harkins CREA/RS 235968 Matrícula 56747-7	PREFEITURA:  Luiz Carlos Barreto Secretário de Planejamento e Urbanismo Prefeitura Municipal de Jaguarão
ART Nº 11975774	DATA: JUNHO/2022
ESCALA: INDICADA	PRANCHA <b>03/04</b>

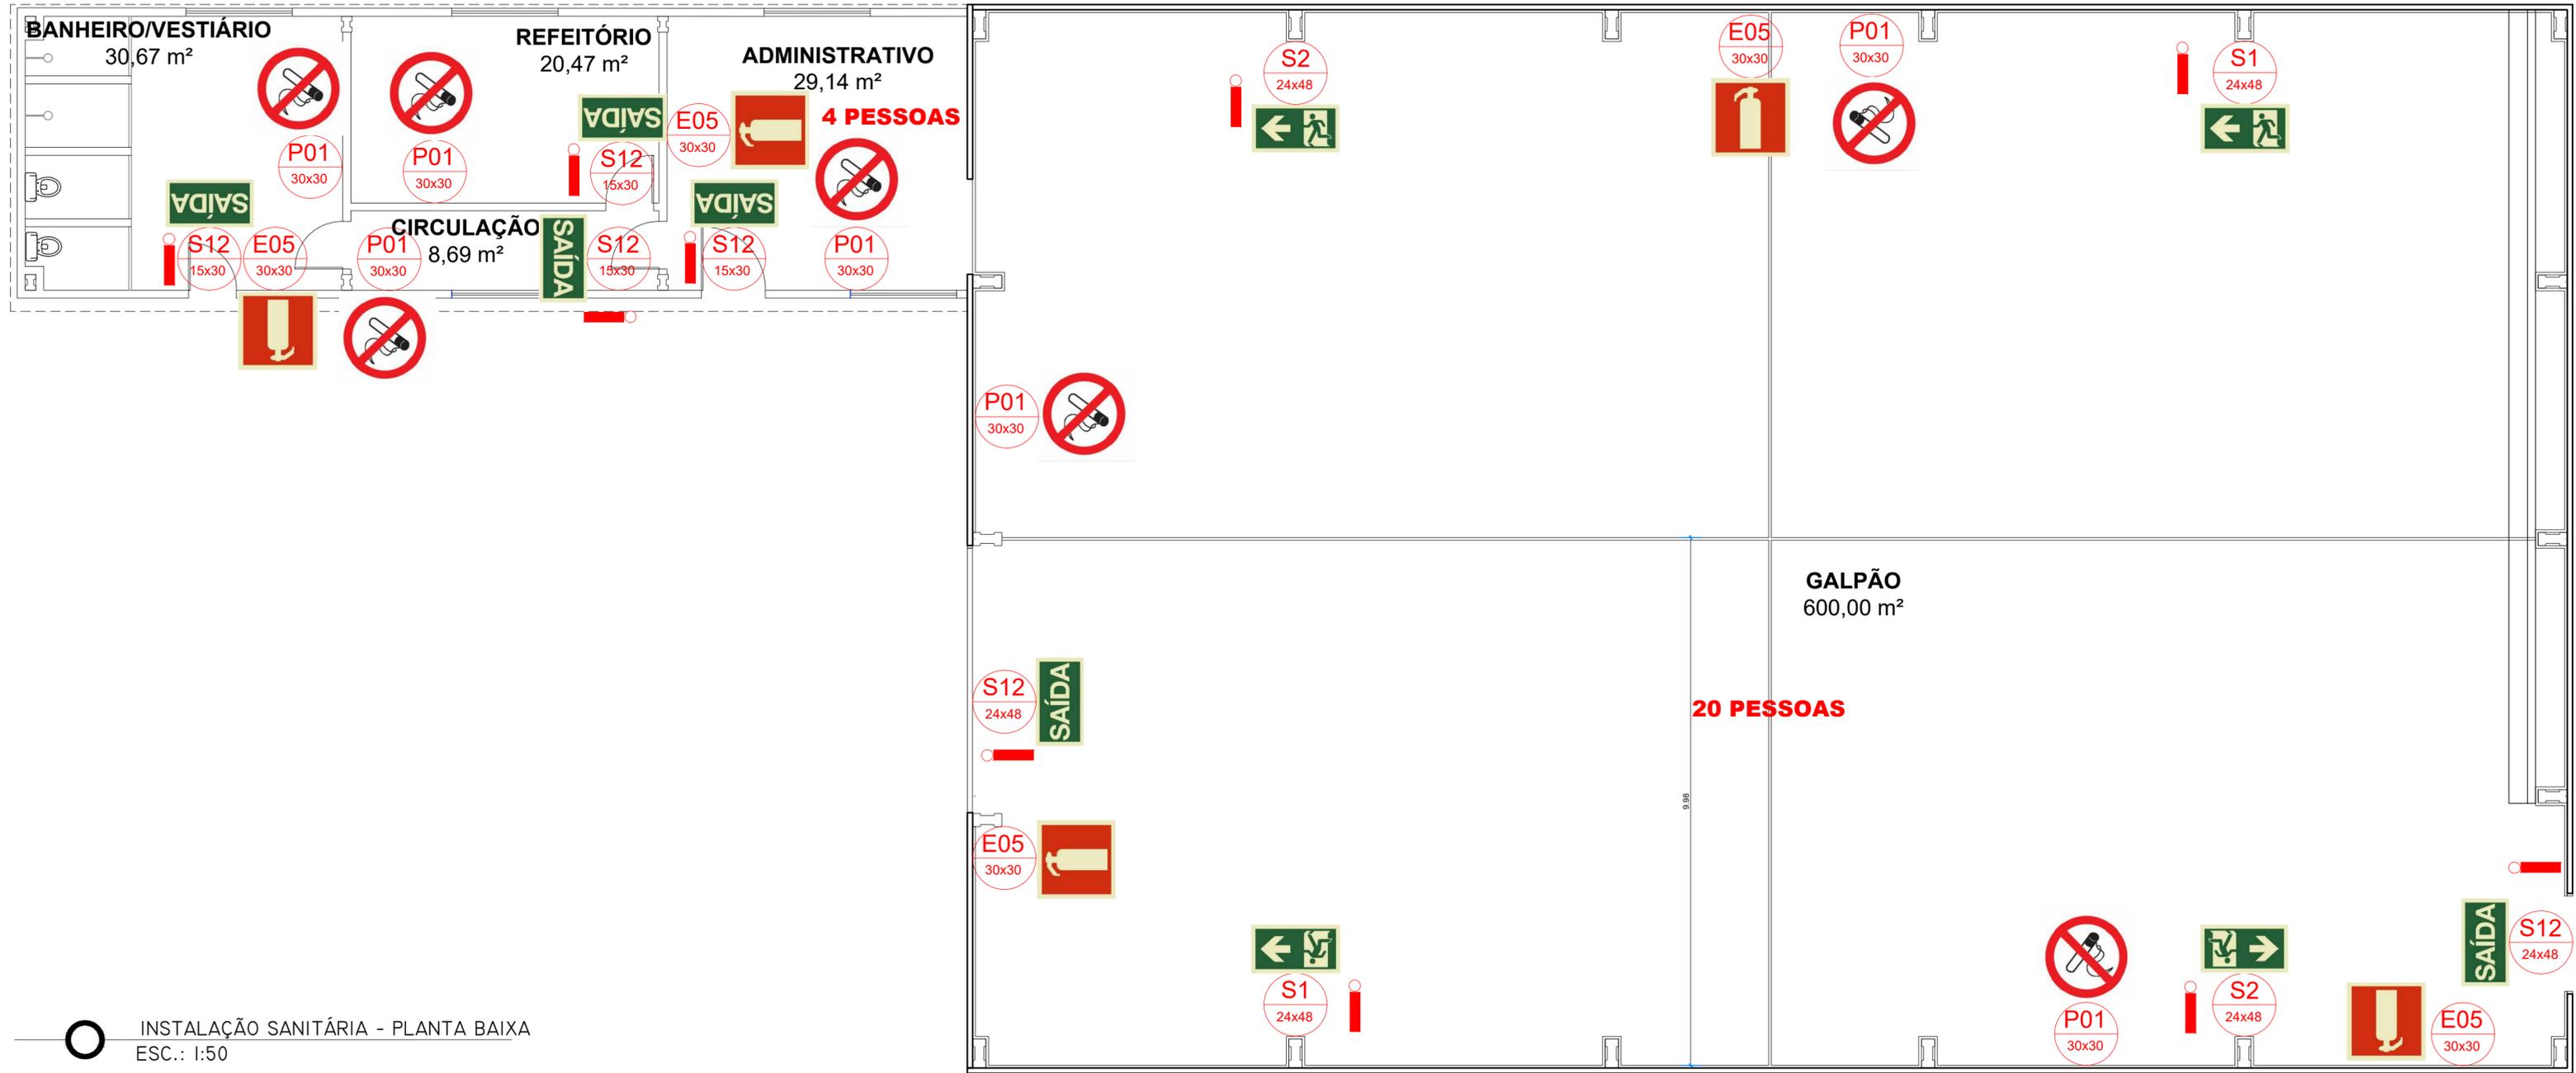

○ INSTALAÇÃO SANITÁRIA - PLANTA BAIXA  
ESC.: 1:50

 <b>PREFEITURA MUNICIPAL DE JAGUARÃO</b> SECRETARIA PLANEJAMENTO E URBANISMO ESCRITÓRIO TÉCNICO			
<b>PROJETO DE ADEQUAÇÃO DE GALPÃO PARA UTILIZAÇÃO COMO TRANSBORDO DE RESÍDUOS SÓLIDOS URBANOS</b> Antiga Estrada Jaguarão/Arroio Grande			
PROJETO DE PREVENÇÃO E PROTEÇÃO CONTRA INCÊNDIO PLANTA BAIXA			
RESPONSÁVEL TÉCNICO: Engº Civil Stella Harkins CREA/RS 235968 Matrícula 56747-7		PREFEITURA: Luiz Carlos Barreto Secretário de Planejamento e Urbanismo Prefeitura Municipal de Jaguarão	
ART Nº 11975774	DATA: JUNHO/2022	ESCALA: INDICADA	PRANCHA <b>04/04</b>