
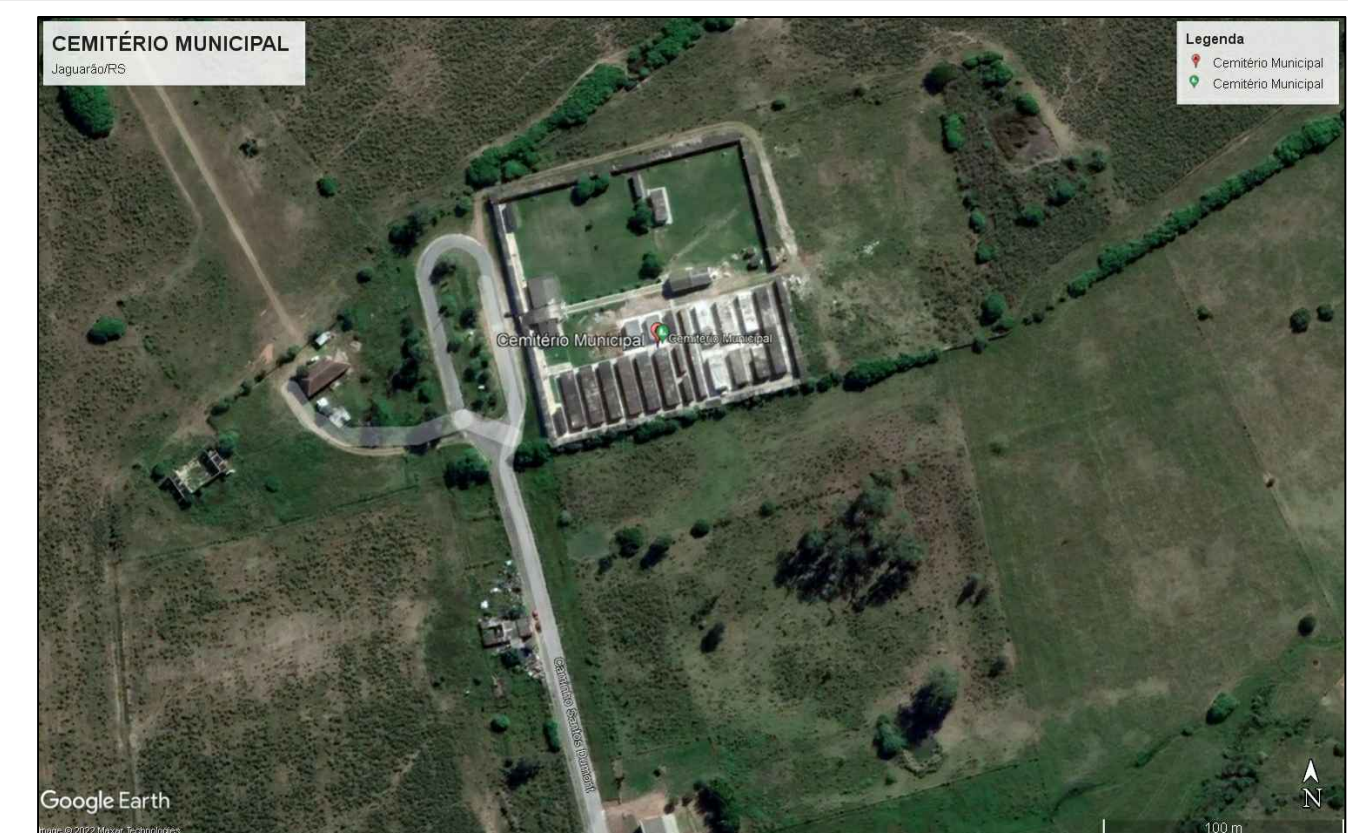
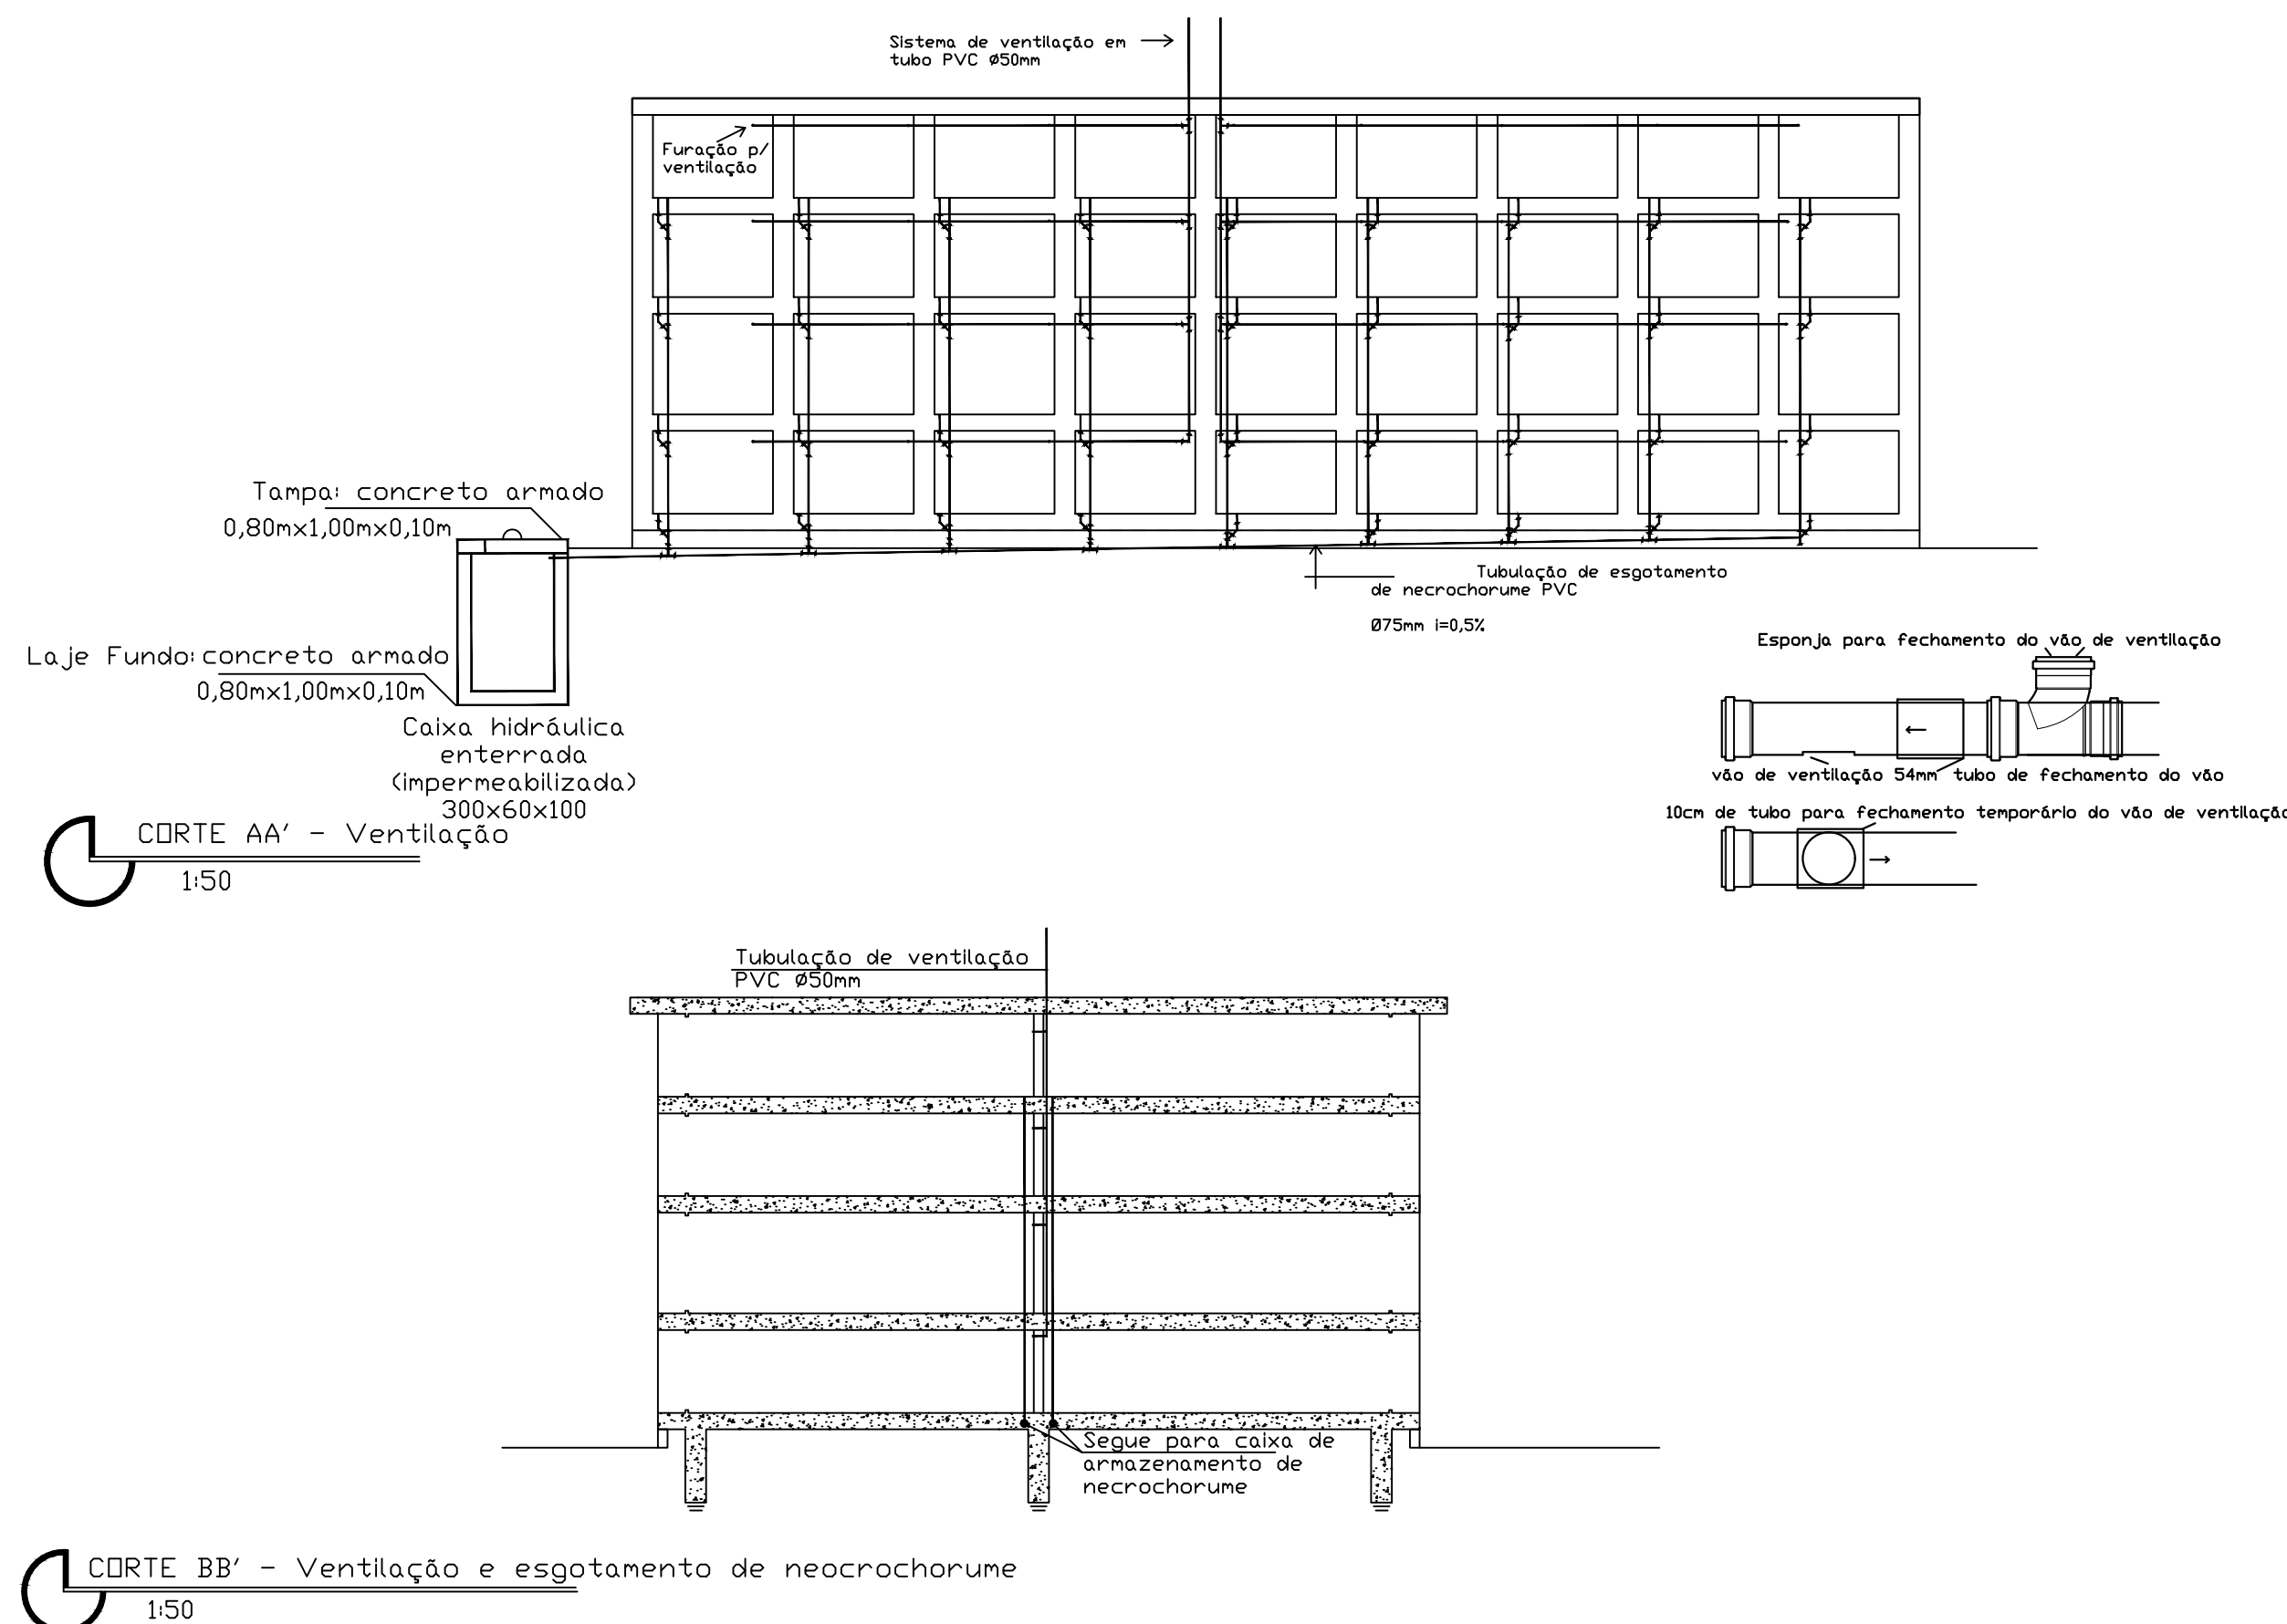


ANEXO II

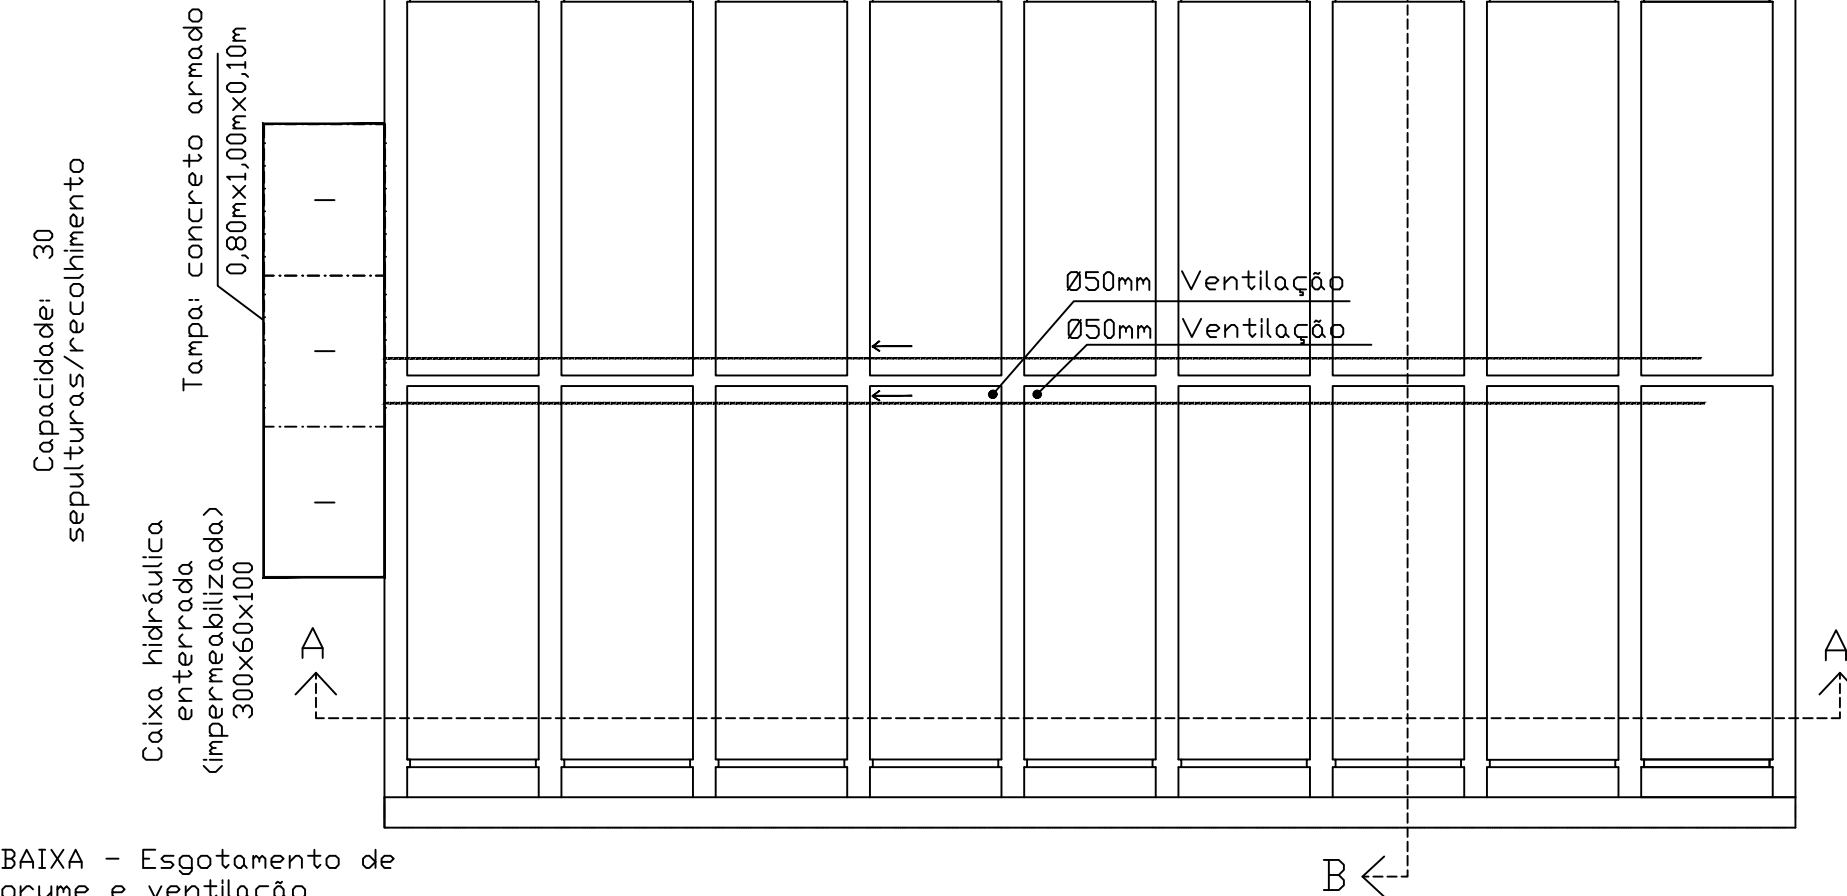

PREFEITURA MUNICIPAL DE JAGUARÃO
Secretaria de Planejamento e Urbanismo

MELHORIAS E AMPLIAÇÃO NO CEMITÉRIO MUNICIPAL
Construção de 72 Sepulturas e Calçamento

Planta Localização, Fachada, Planta Baixa, Corte e Fundações
Caminho Santos Dumont s/nº, Jaguarão RS

Responsável Técnico

Prefeitura

Carolina Batista da Silva Gottinari
CREA/RS 228598

Stella Harkins
CREA/RS 235968

Luiz Carlos Barreto
Secretário de Planejamento e Urbanismo

Data:

08/2022

Escala:

Indicada

Prancha:

02/02